
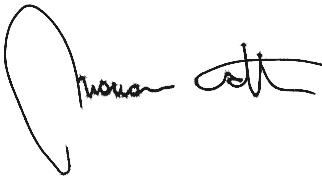



1	2	3	4	5	6	7	8	
A					REGIONE SICILIA Provincia di Trapani COMUNE DI SALEMI				A	
B					PROGETTO POTENZIAMENTO PARCO EOLICO SALEMI   PROGETTO ESECUTIVO				B	
C									C	
D					COMMITTENTE ERG Wind Energy 				D	
E					PROGETTISTA  Hydro Engineering s.s. di Damiano e Mariano Galbo via Rossotti, 39 91011 Alcamo (TP) Italy  				E	
F					OGGETTO DELL'ELABORATO PARTICOLARI COSTRUTTIVI OPERE IDRAULICHE <table><tr><td>REV.</td><td>DATA</td><td>ATTIVITA'</td><td>REDATTO</td><td>VERIFICATO</td><td>APROVATO</td></tr><tr><td>0</td><td>Maggio 2023</td><td>PRIMA EMISSIONE</td><td>PS</td><td>VF</td><td>MG</td></tr><tr><td></td><td></td><td></td><td></td><td></td><td></td></tr><tr><td></td><td></td><td></td><td></td><td></td><td></td></tr></table> <table><tr><td colspan="2">CODICE PROGETTISTA</td><td>DATA</td><td>SCALA</td><td>FORMATO</td><td>FOGLIO</td><td colspan="5">CODICE COMMITTENTE</td></tr><tr><td colspan="2"></td><td>Maggio 2023</td><td>VARIE</td><td>VARIE</td><td>1 di 9</td><td>IMP.</td><td>DISC.</td><td>TIPO DOC.</td><td>PROGR.</td><td>REV.</td></tr><tr><td colspan="2"></td><td></td><td></td><td></td><td></td><td>SLM</td><td>EXE</td><td>TAV</td><td>0029</td><td>00</td></tr></table> NOME FILE: SLM-EXE-TAV-0029_00_ Particolari costruttivi opere idrauliche.dwg ERG Wind Sicilia 6 S.r.l. si riserva tutti i diritti su questo documento che non può essere riprodotto neppure parzialmente senza la sua autorizzazione scritta.				REV.	DATA	ATTIVITA'	REDATTO	VERIFICATO	APROVATO	0	Maggio 2023	PRIMA EMISSIONE	PS	VF	MG													CODICE PROGETTISTA		DATA	SCALA	FORMATO	FOGLIO	CODICE COMMITTENTE							Maggio 2023	VARIE	VARIE	1 di 9	IMP.	DISC.	TIPO DOC.	PROGR.	REV.							SLM	EXE	TAV	0029	00	F
REV.	DATA	ATTIVITA'	REDATTO	VERIFICATO	APROVATO	
0	Maggio 2023	PRIMA EMISSIONE	PS	VF	MG	
CODICE PROGETTISTA		DATA	SCALA	FORMATO	FOGLIO	CODICE COMMITTENTE	
		Maggio 2023	VARIE	VARIE	1 di 9	IMP.	DISC.	TIPO DOC.	PROGR.	REV.	
						SLM	EXE	TAV	0029	00	
ISO A3	1	2	3	4	5	6	7	8	

Fosso di guardia in terra "tipo A"
Scala 1:50

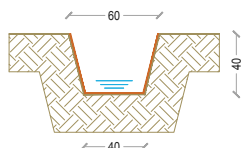


Simbologia usata nella tav.:
SLM-EXE-TAV-0028_00; SLM-EXE-TAV-0030_00

Fosso di guardia in terra "tipo AP"
avente fondo rivestito con pietrame
Scala 1:50

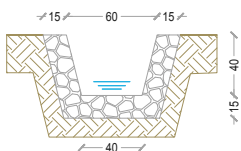


Simbologia usata nella tav.:
SLM-EXE-TAV-0028_00; SLM-EXE-TAV-0030_00

Fosso di guardia in terra "tipo B"
Scala 1:50

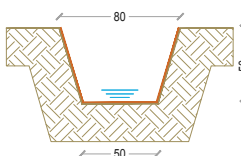

Simbologia usata nella tav.:
SLM-EXE-TAV-0028_00; SLM-EXE-TAV-0030_00


Fosso di guardia in terra "tipo BP"
avente fondo rivestito con pietrame
Scala 1:50

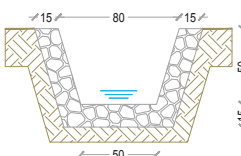

Simbologia usata nella tav.:
SLM-EXE-TAV-0028_00; SLM-EXE-TAV-0030_00

Fosso di guardia in terra "tipo C"

Scala 1:50

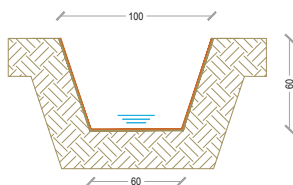


Simbologia usata nella tav.:

SLM-EXE-TAV-0028_00; SLM-EXE-TAV-0030_00

Fosso di guardia in terra "tipo CP" avente fondo rivestito con pietrame


Scala 1:50

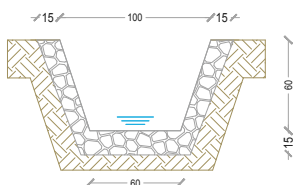

Simbologia usata nella tav.:

SLM-EXE-TAV-0028_00; SLM-EXE-TAV-0030_00

Arginello in terra

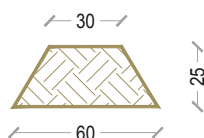



Simbologia usata nella tav.:

SLM-EXE-TAV-0028_00; SLM-EXE-TAV-0030_00

Geocomposito antierosivo per la canalizzazione delle acque superficiali:

Geocomposito (GCO)- tipo TRENCHMAT S o equivalente - costituito dall'accoppiamento di una geostuoia (GMA) in polipropilene sul lato superiore, da un geotessile nontessuto (GTX-N) intermedio in poliestere e da una pellicola impermeabile (PL) in polietilene sul lato inferiore, per la formazione di canali e fossi di guardia a basso impatto ambientale.

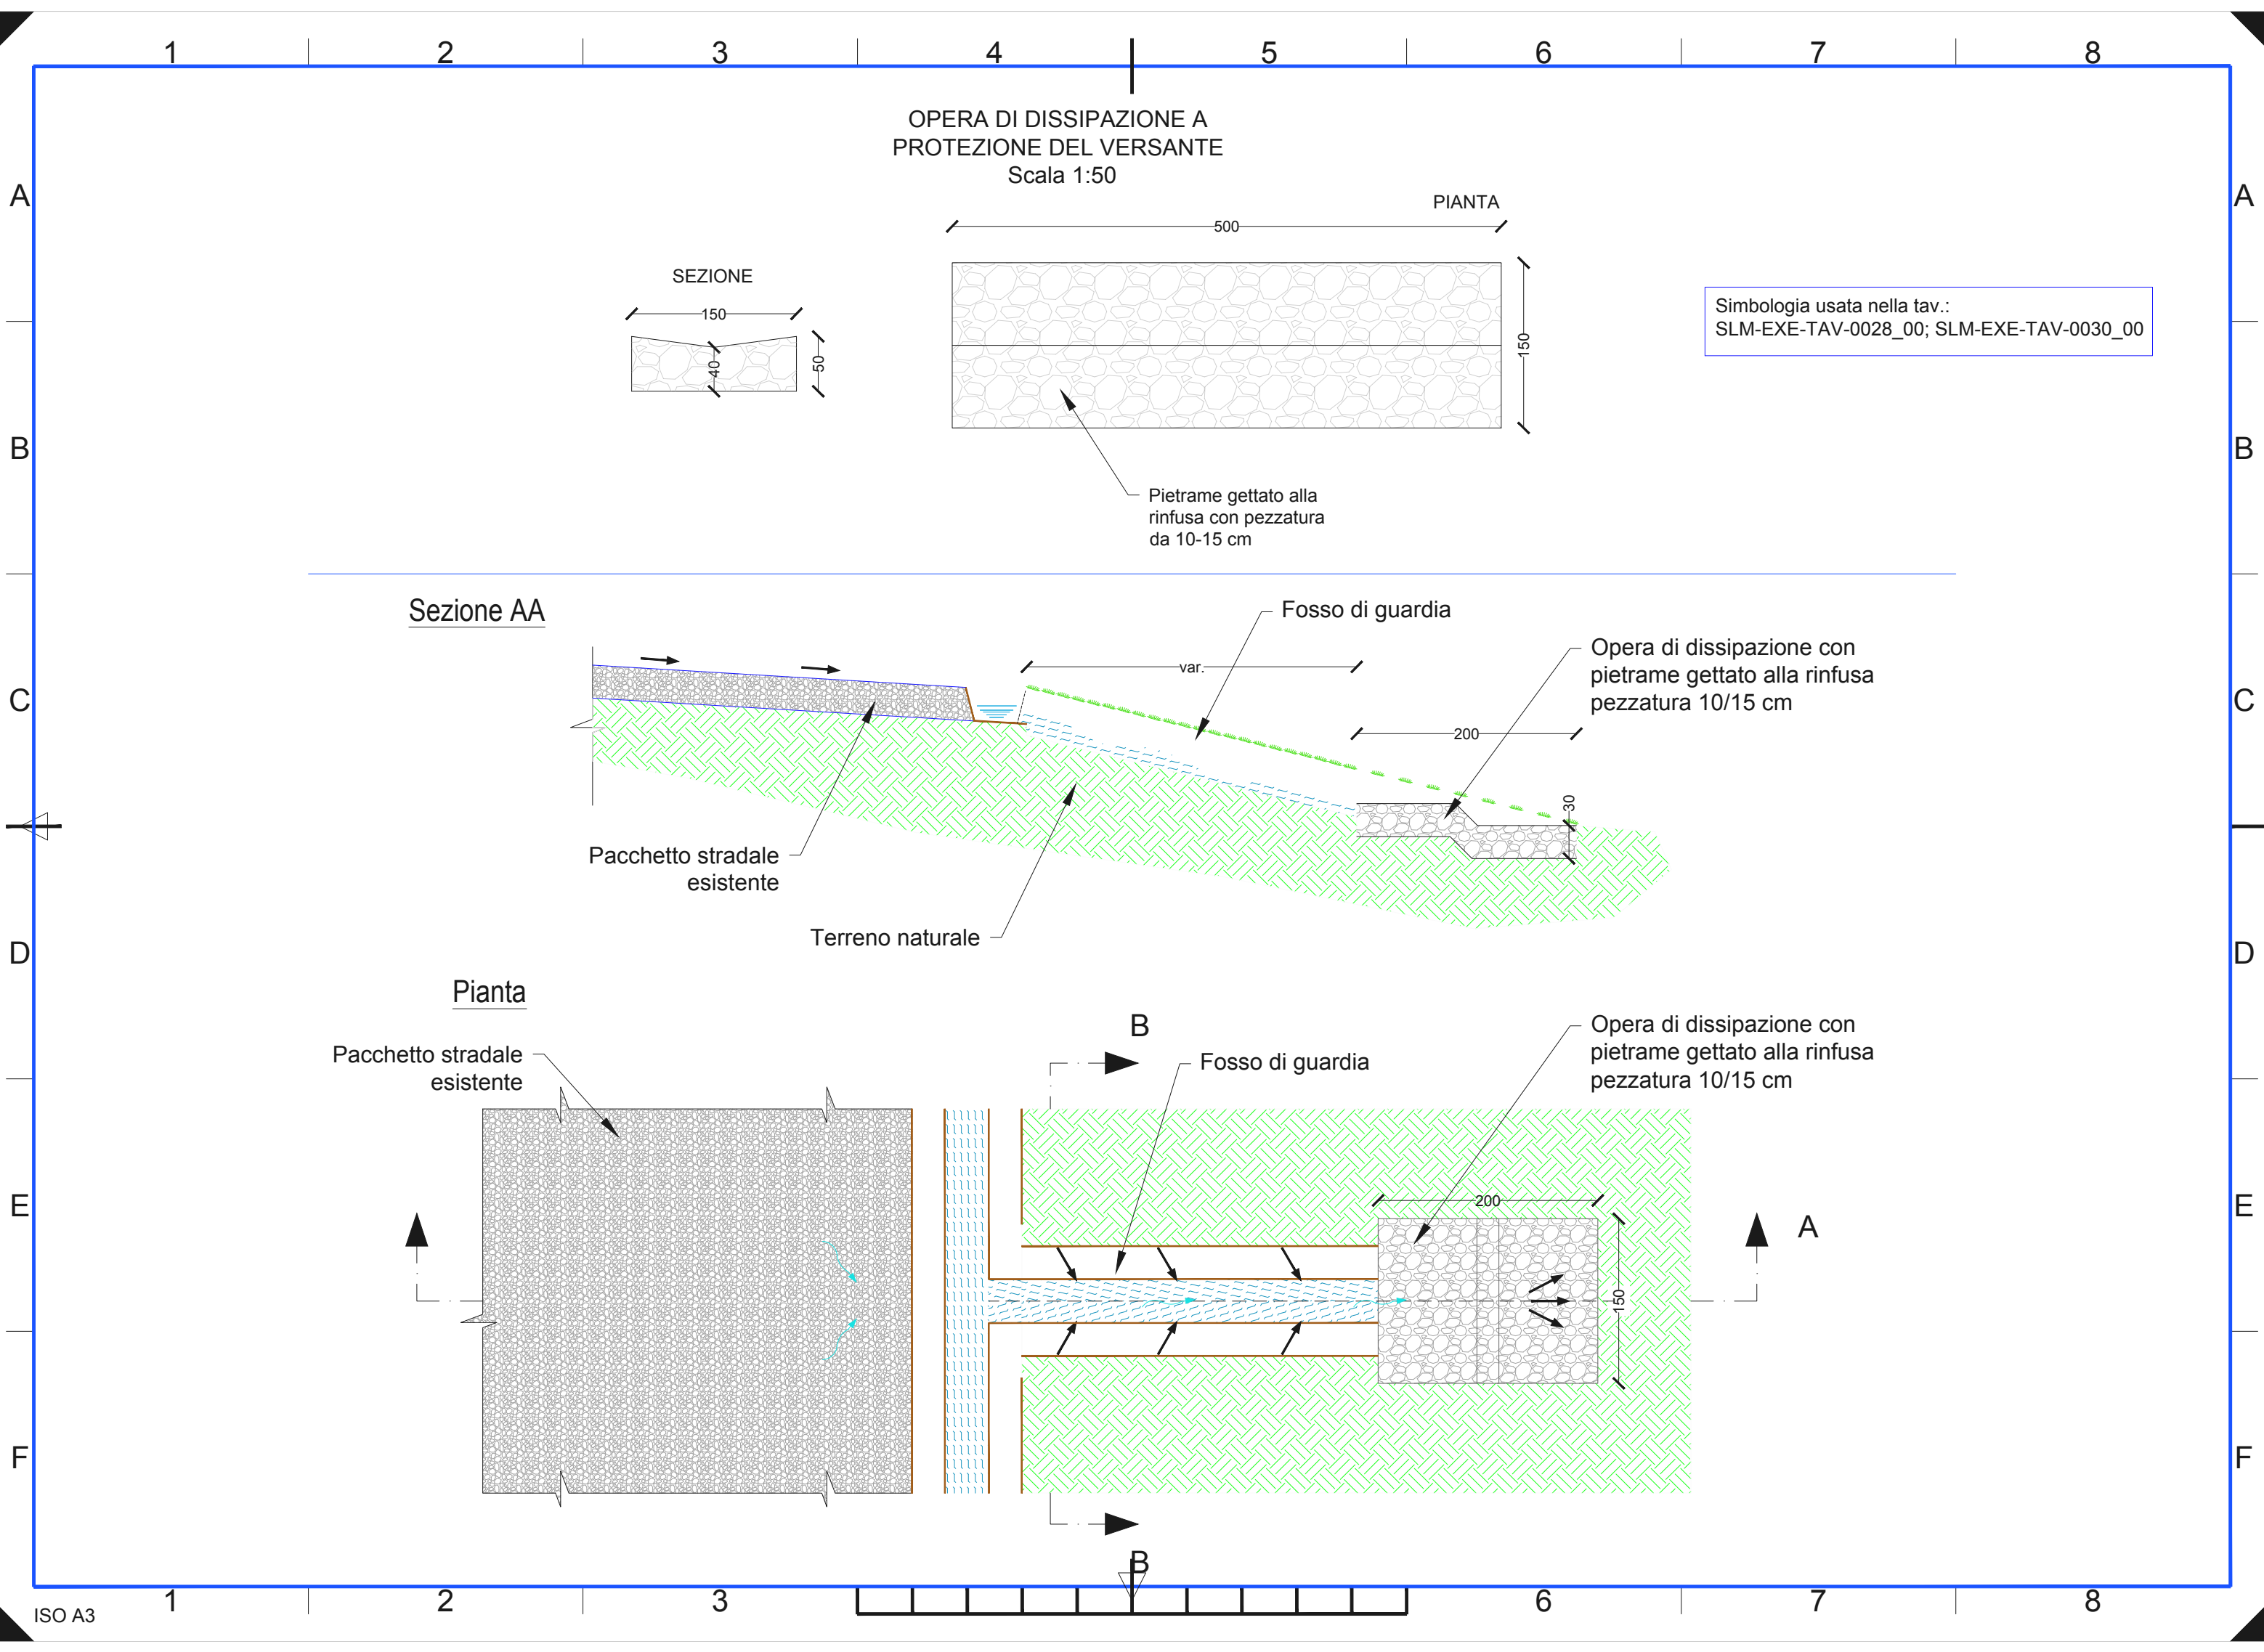


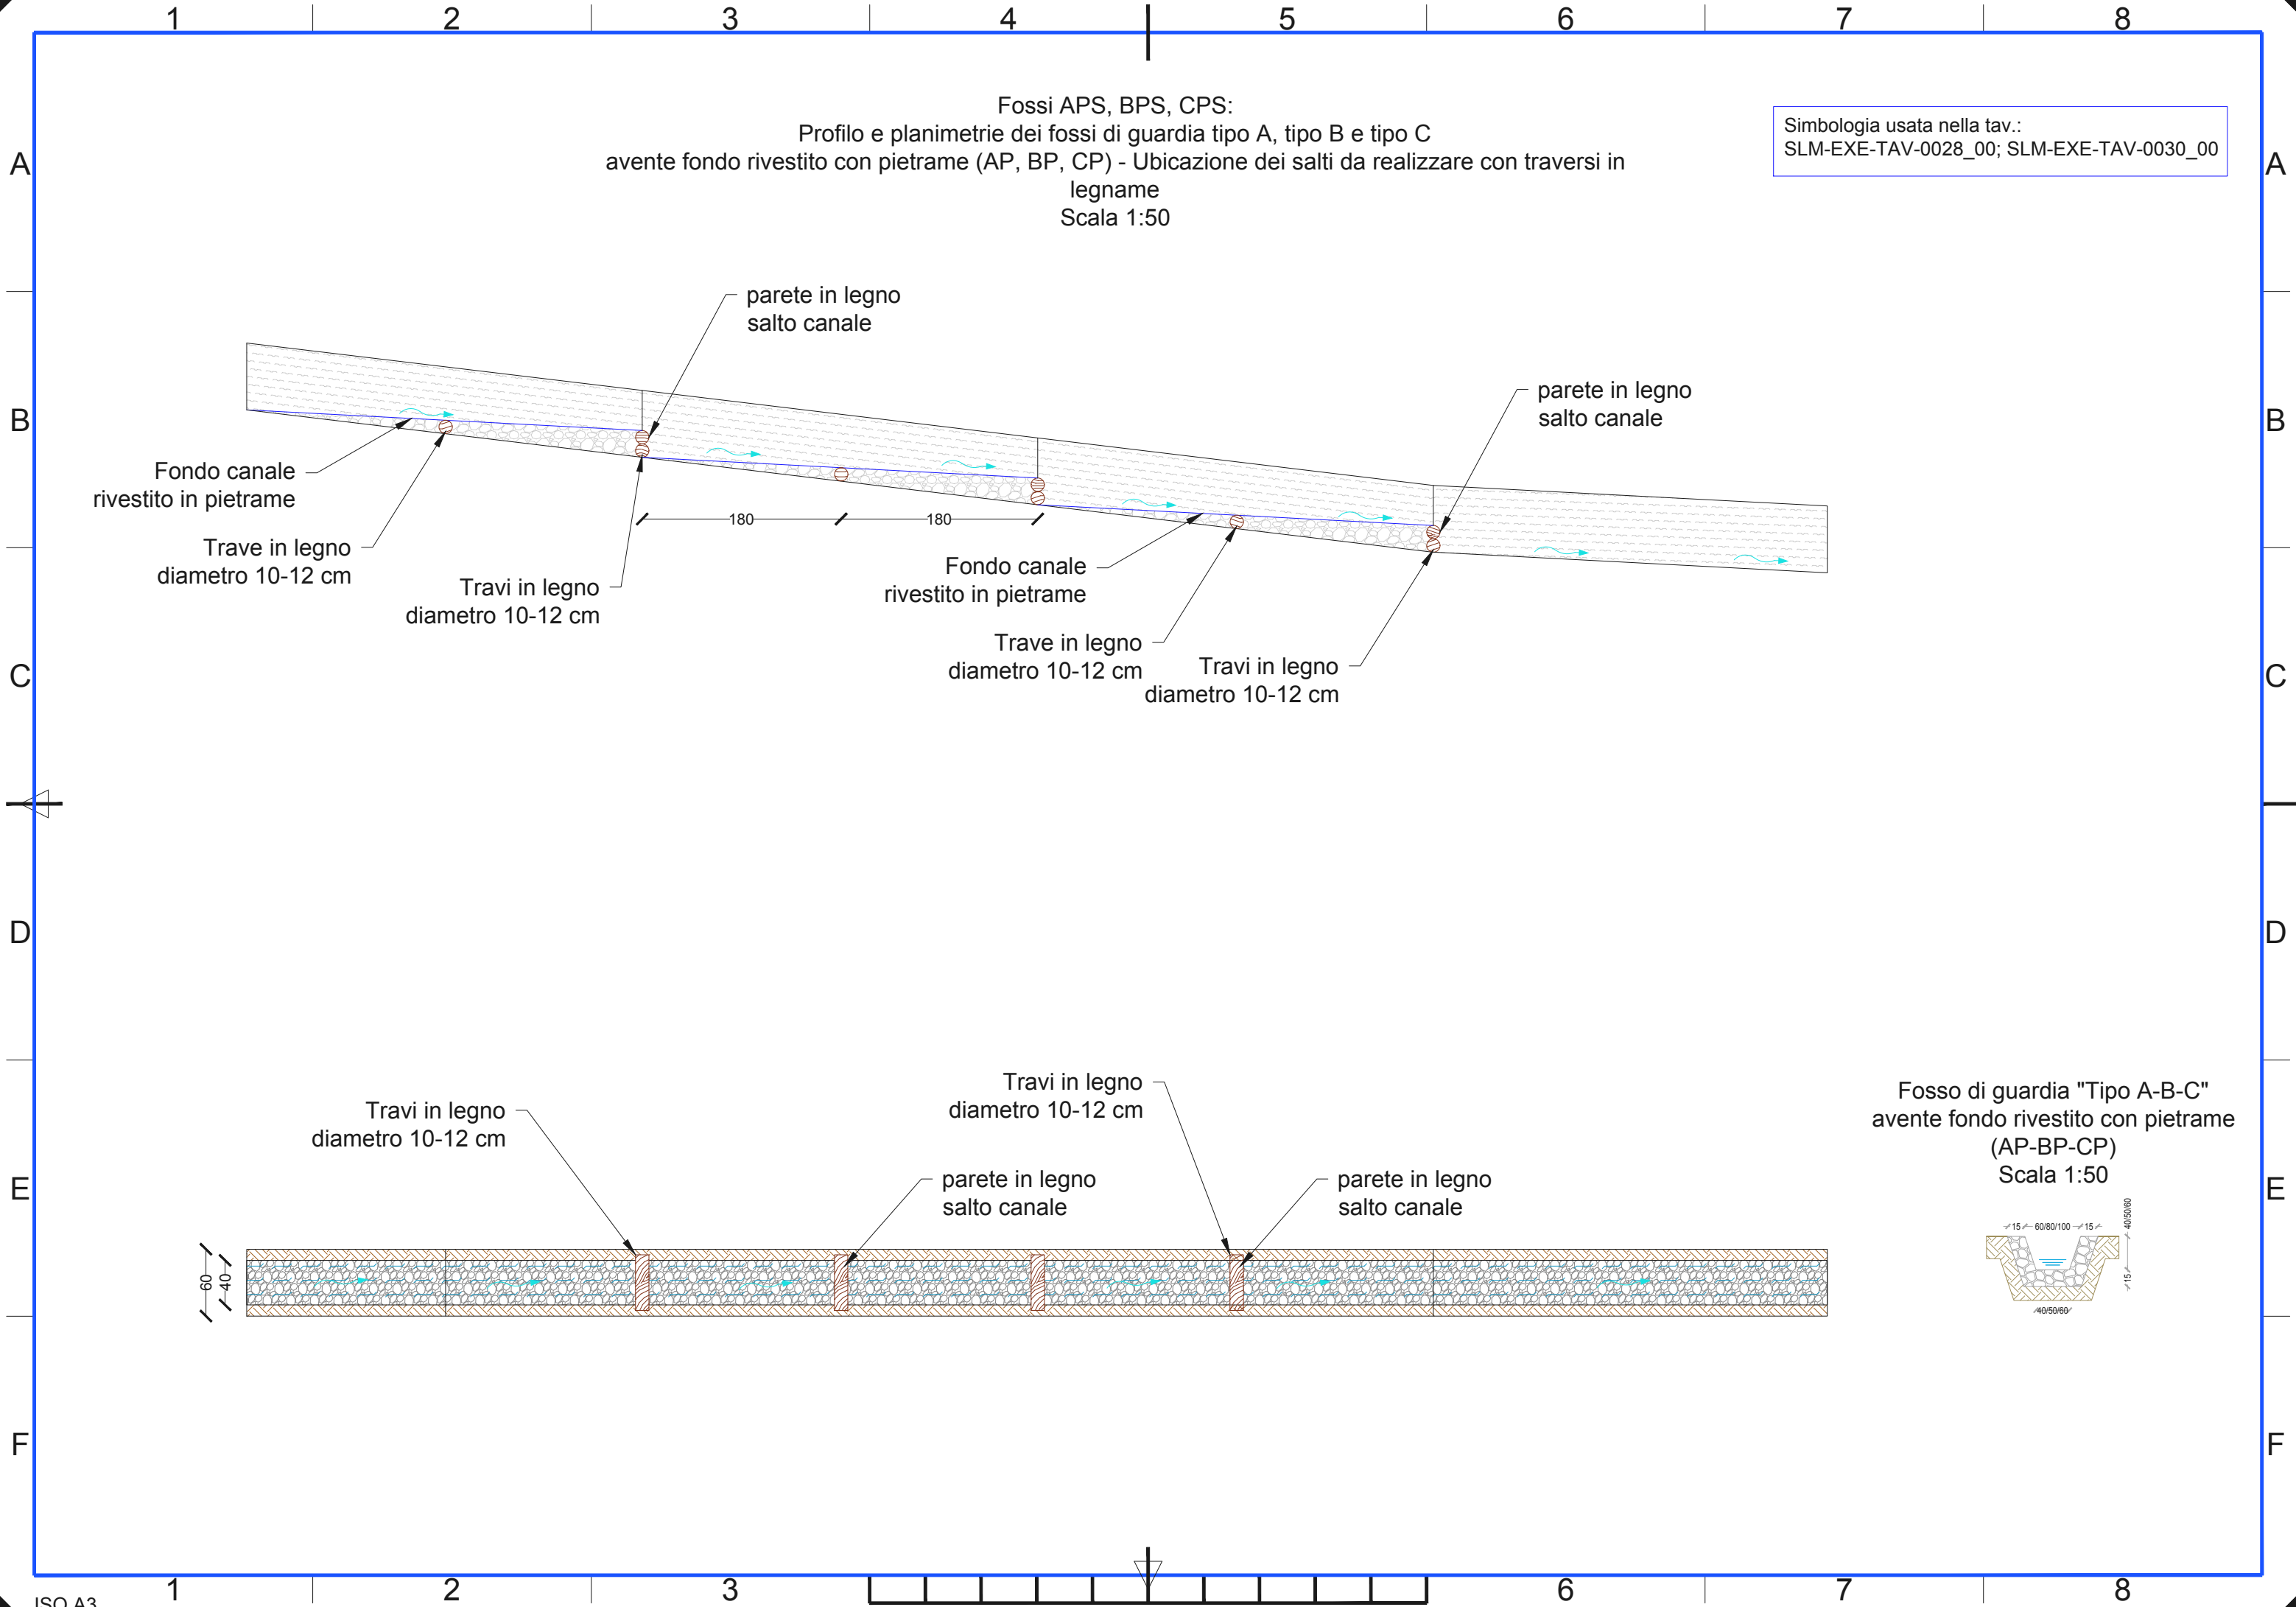

Fossi APS, BPS, CPS:
Profilo e planimetrie dei fossi di guardia tipo A, tipo B e tipo C
avente fondo rivestito con pietrame (AP, BP, CP) - Ubicazione dei salti da realizzare con traversi in
legname
Scala 1:50


Simbologia usata nella tav.:
SLM-EXE-TAV-0028_00; SLM-EXE-TAV-0030_00

Fosso di guardia "Tipo A-B-C"
avente fondo rivestito con pietrame
(AP-BP-CP)
Scala 1:50


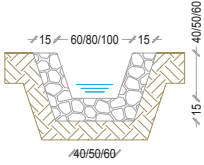


Attraversamento idraulico "Tipo A" lungo la viabilità di parco
Scala 1:50



Simbologia usata nella tav.:
SLM-EXE-TAV-0028_00; SLM-EXE-TAV-0030_00

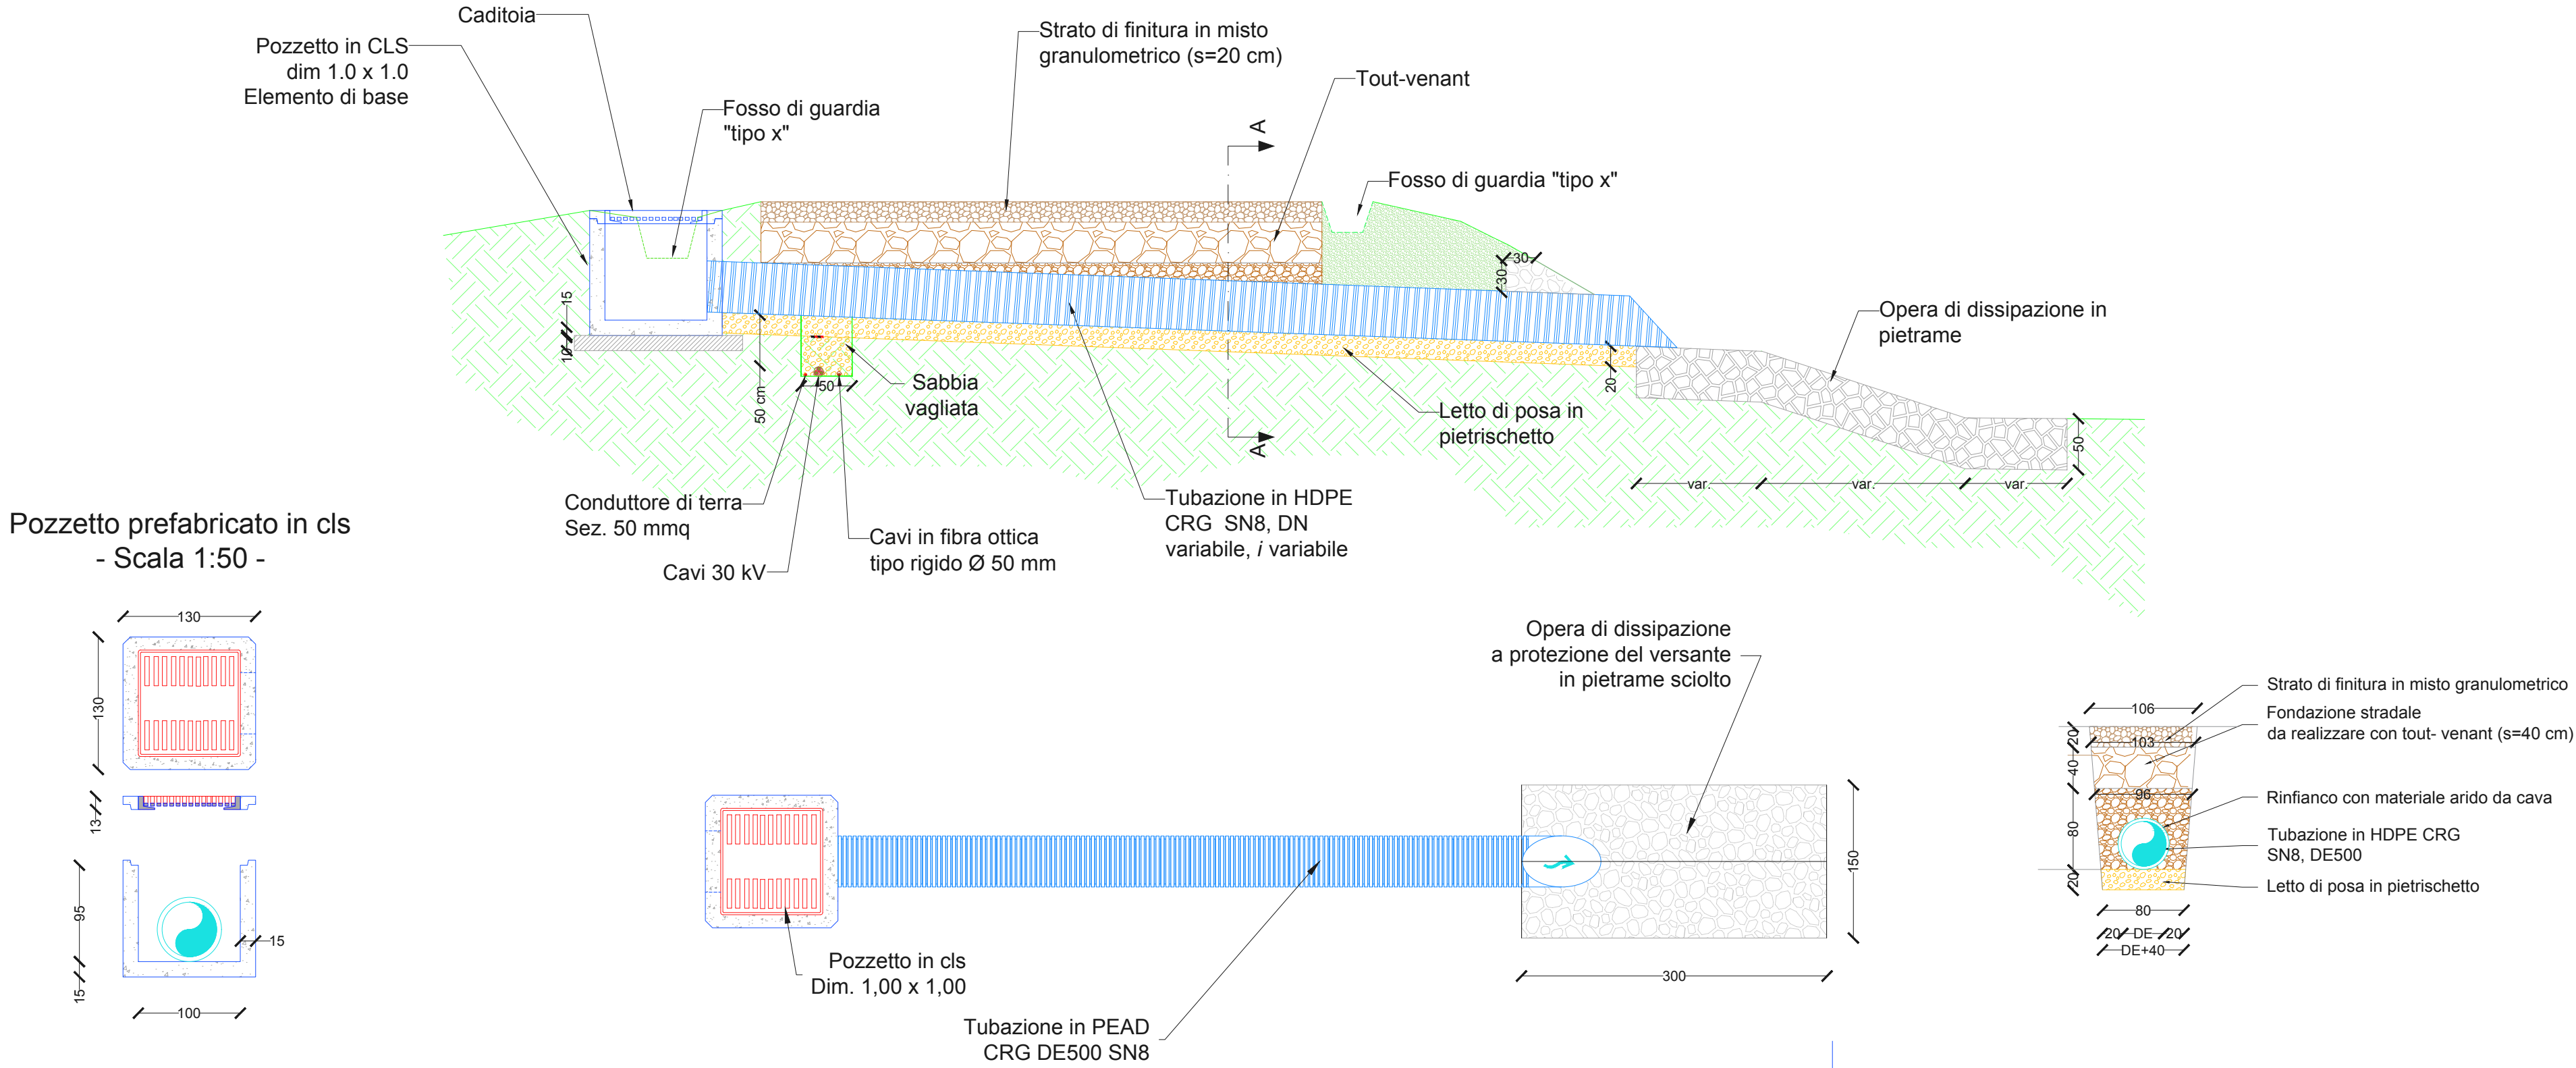


Pozzetto prefabricato in cls
- Scala 1:50 -

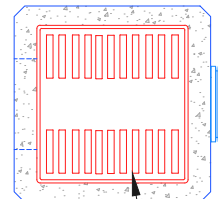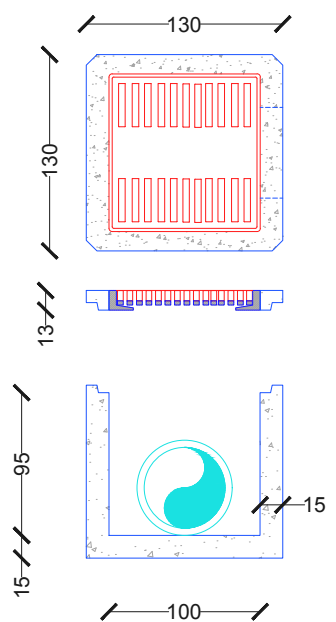

Pozzetto in cls
Dim. 1,00 x 1,00

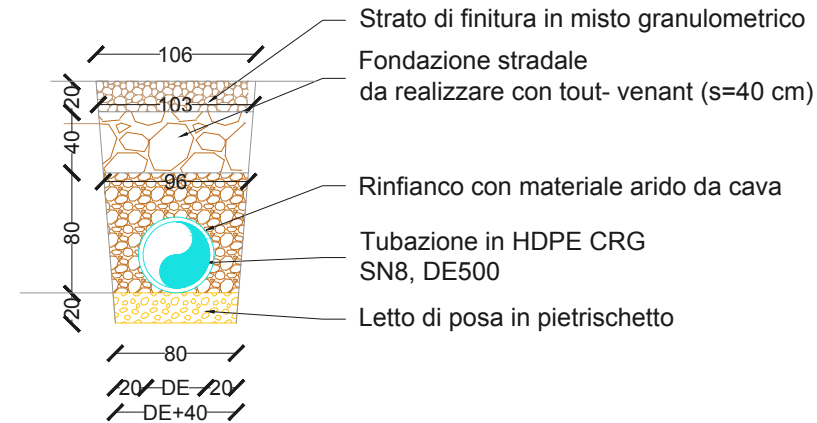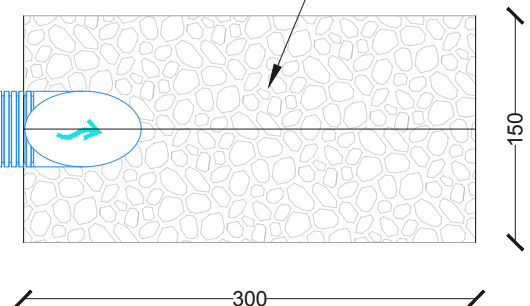


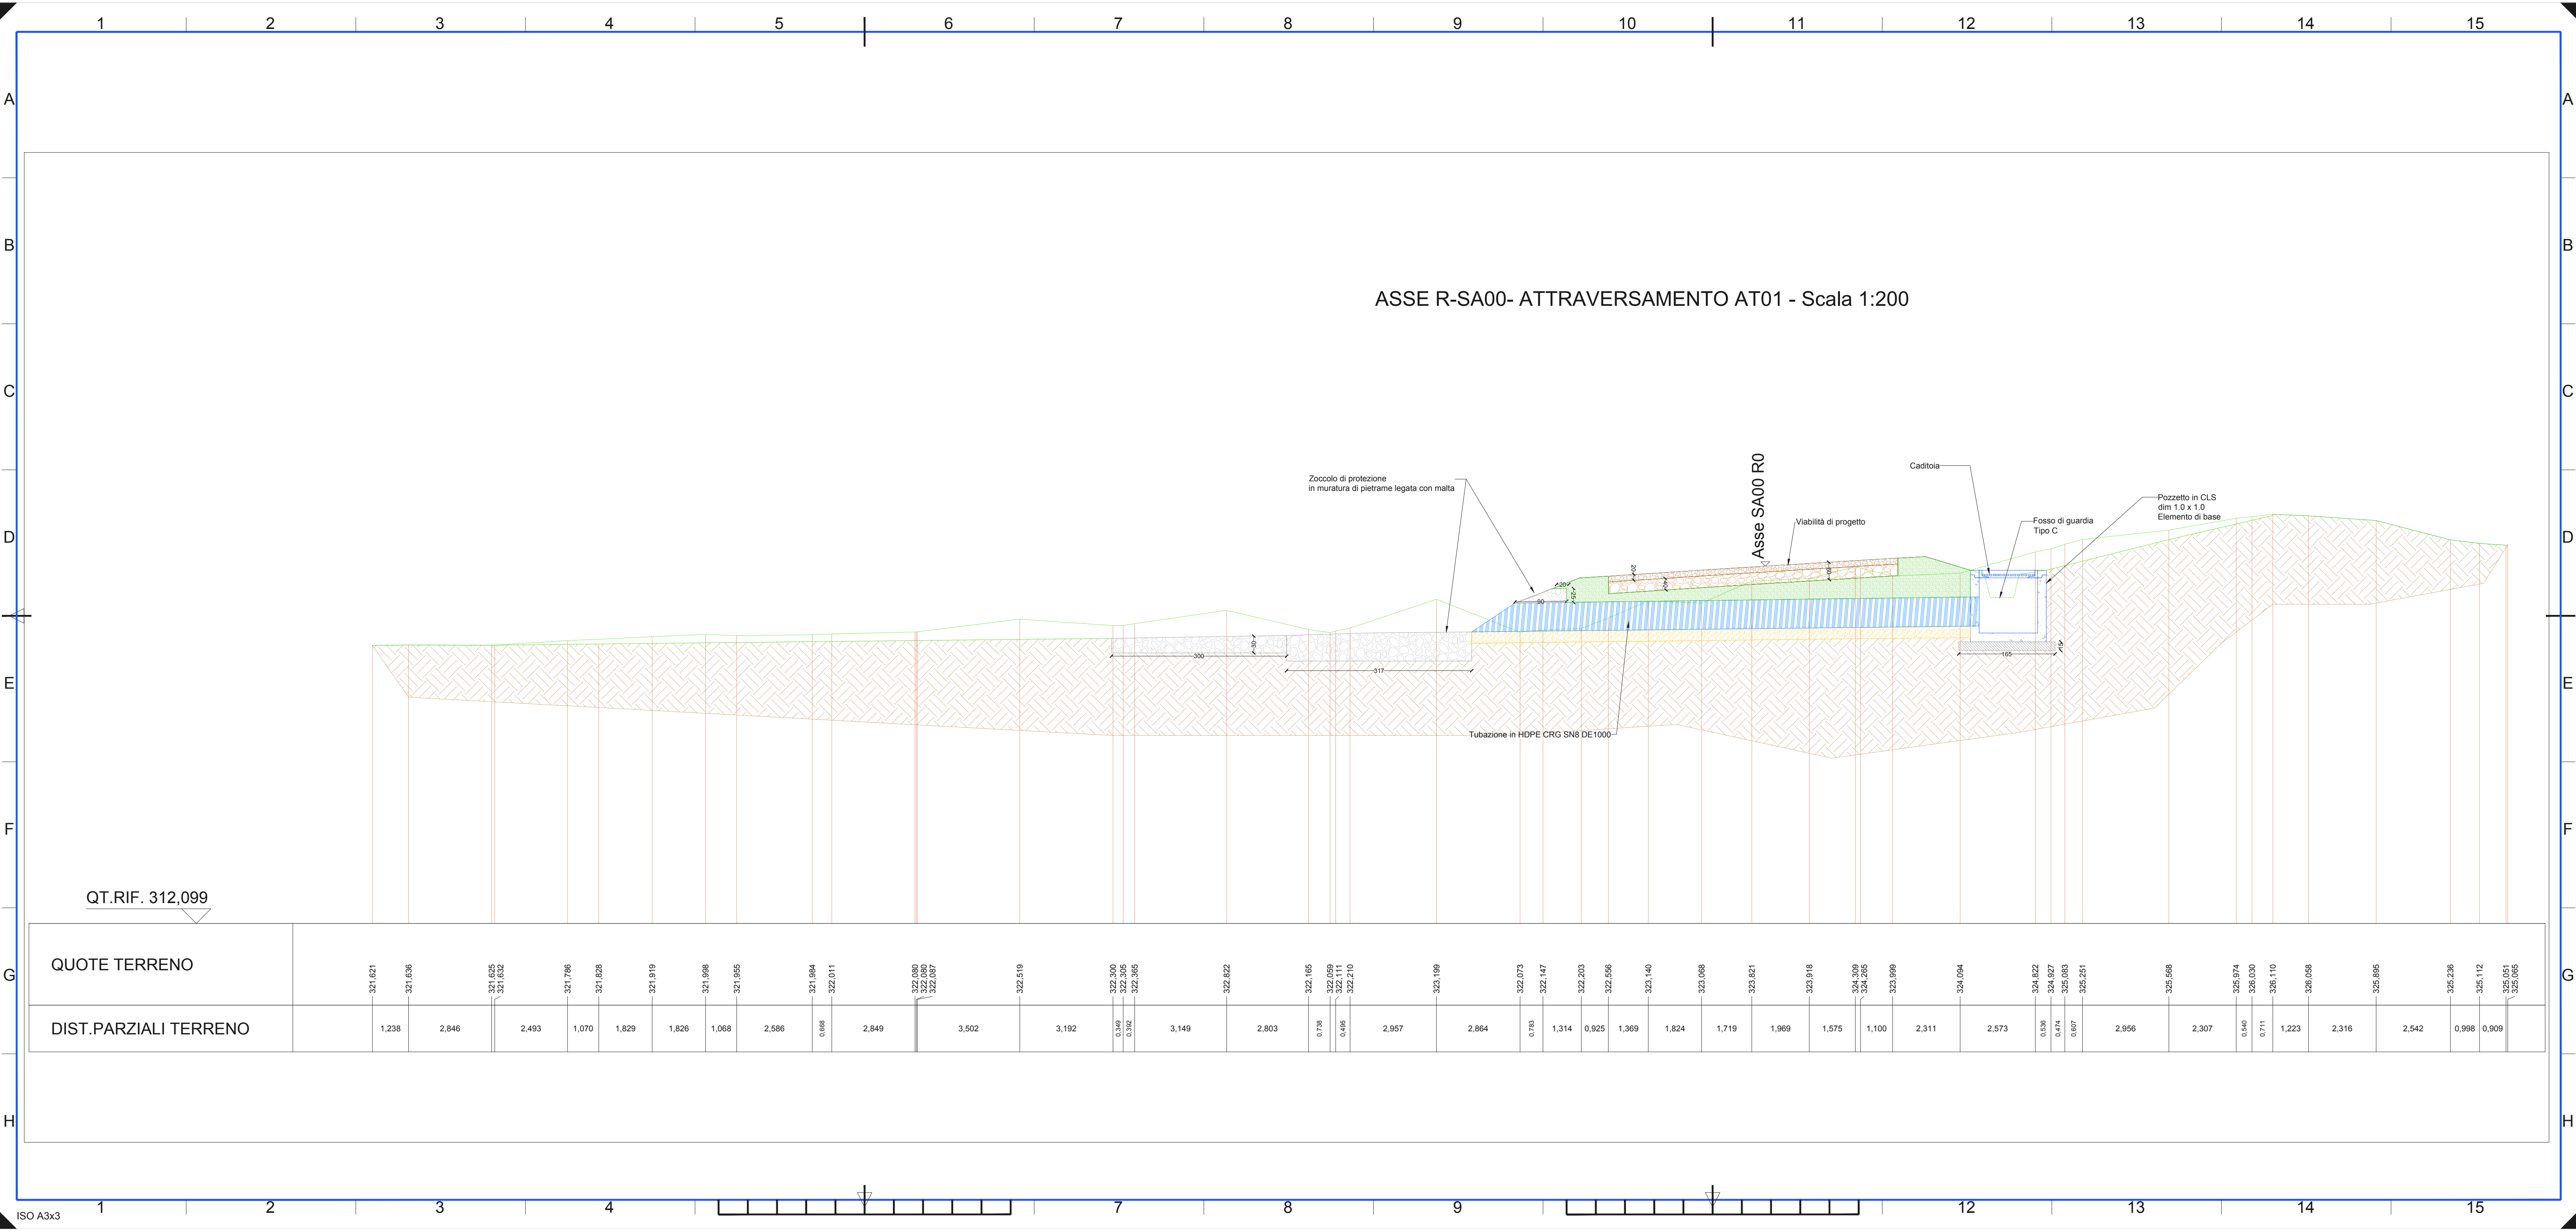


ASSE R-SA00- ATTRAVERSAMENTO AT01 - Scala 1:200

QT.RIF. 312,099

QUOTE TERRENO	321.621	321.636	321.625 321.632	321.786	321.628	321.919	321.998 322.080 322.087	322.519	322.300 322.305 322.365	322.622	322.165 322.059 322.111 322.210	323.199	322.073 322.147	322.203	322.556	323.140	323.068	323.821	323.918	324.009 324.265	323.999	324.094	324.822 324.927	325.083	325.251	325.568	325.974 326.030	326.110	326.058	325.895	325.236	325.112	325.051 325.065			
DIST.PARZIALI TERRENO	1,238	2,846	2,493	1,070	1,829	1,826	1,068	2,586	0,668	2,849	3,502	3,192	0,349 0,382	3,149	2,803	0,738	1,314	0,925	1,369	1,824	1,719	1,969	1,575	1,100	2,311	2,573	0,536 0,474	0,607	2,956	2,307	0,540 0,711	1,223	2,316	2,542	0,998	0,909

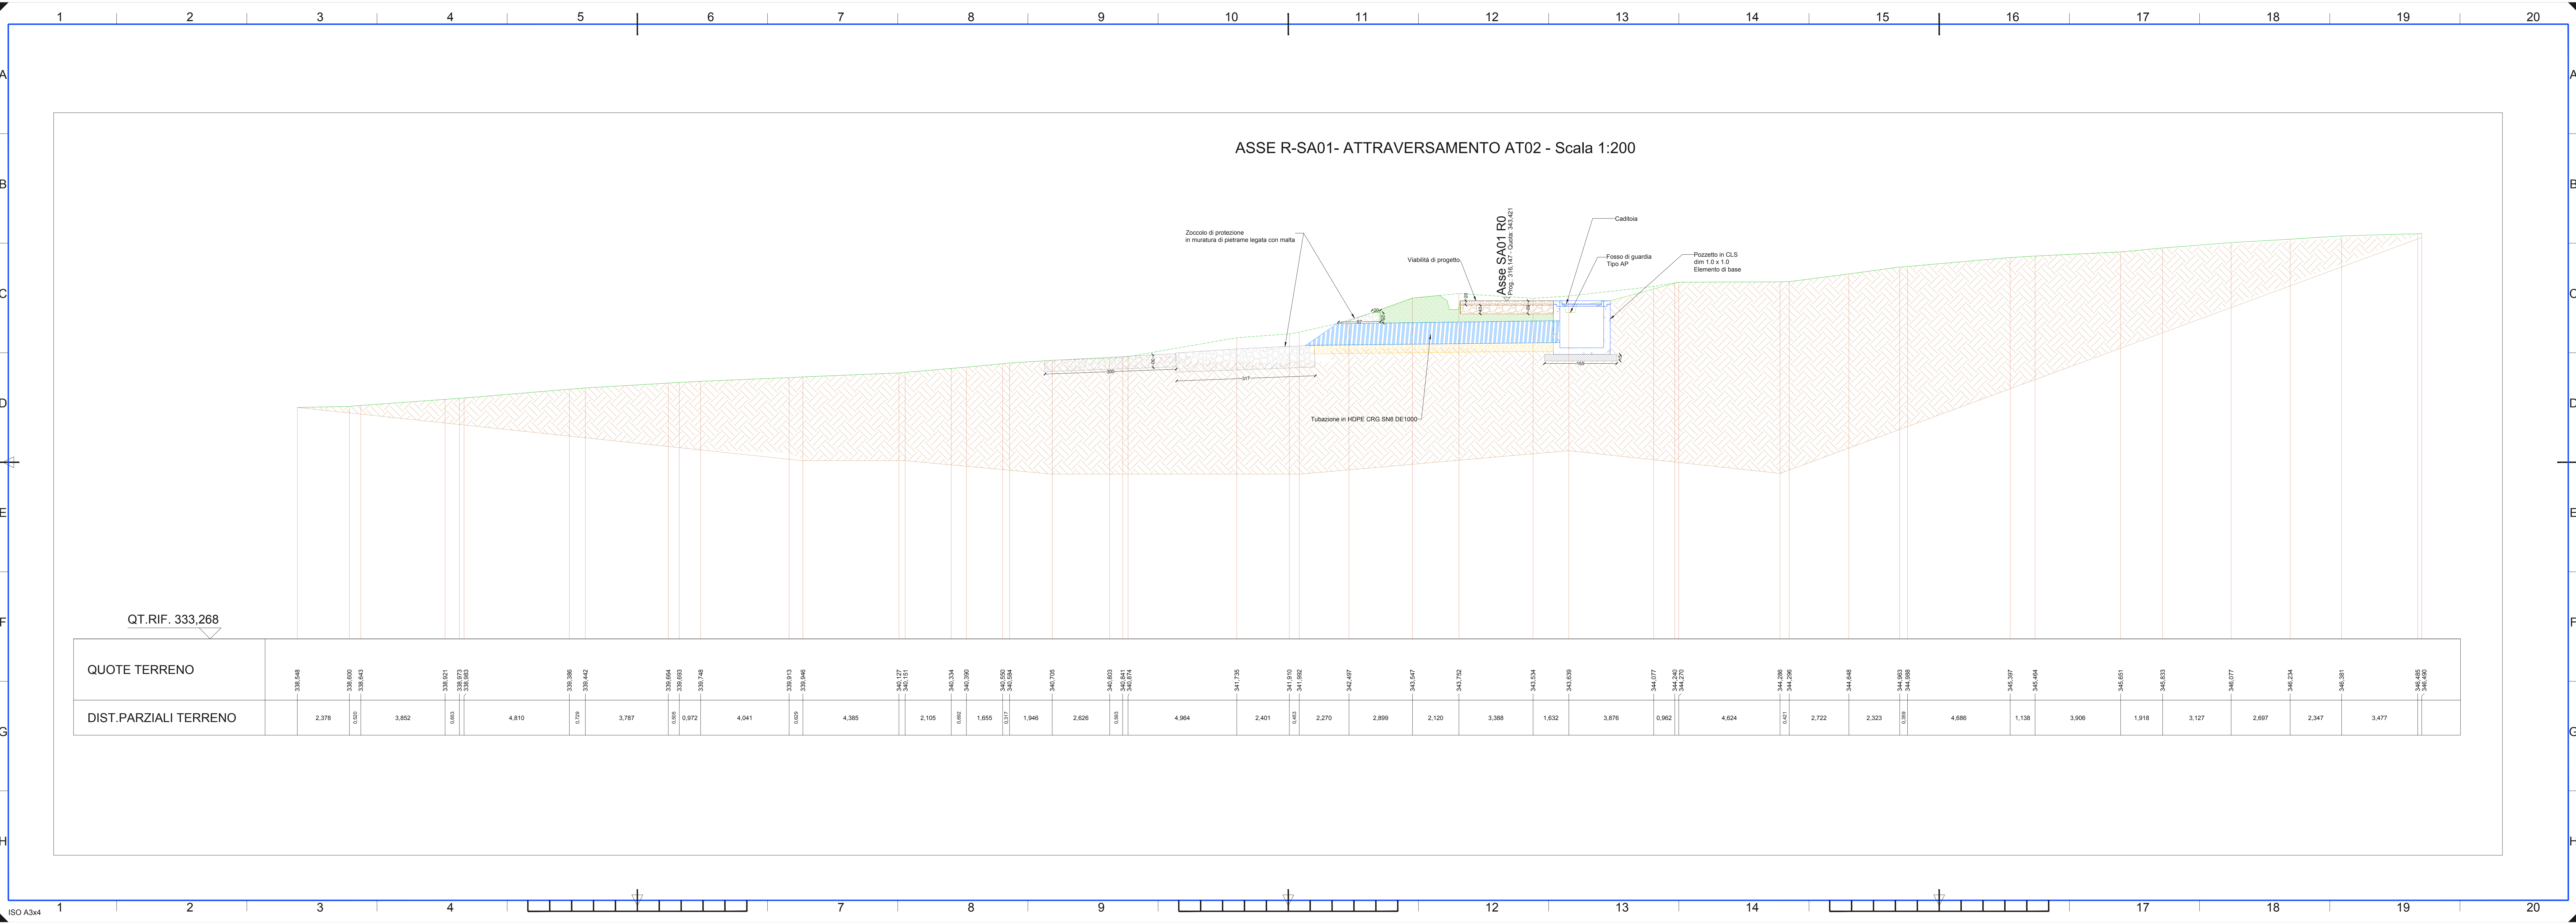

ASSE R-SA02- ATTRAVERSAMENTO AT03 - Scala 1:200

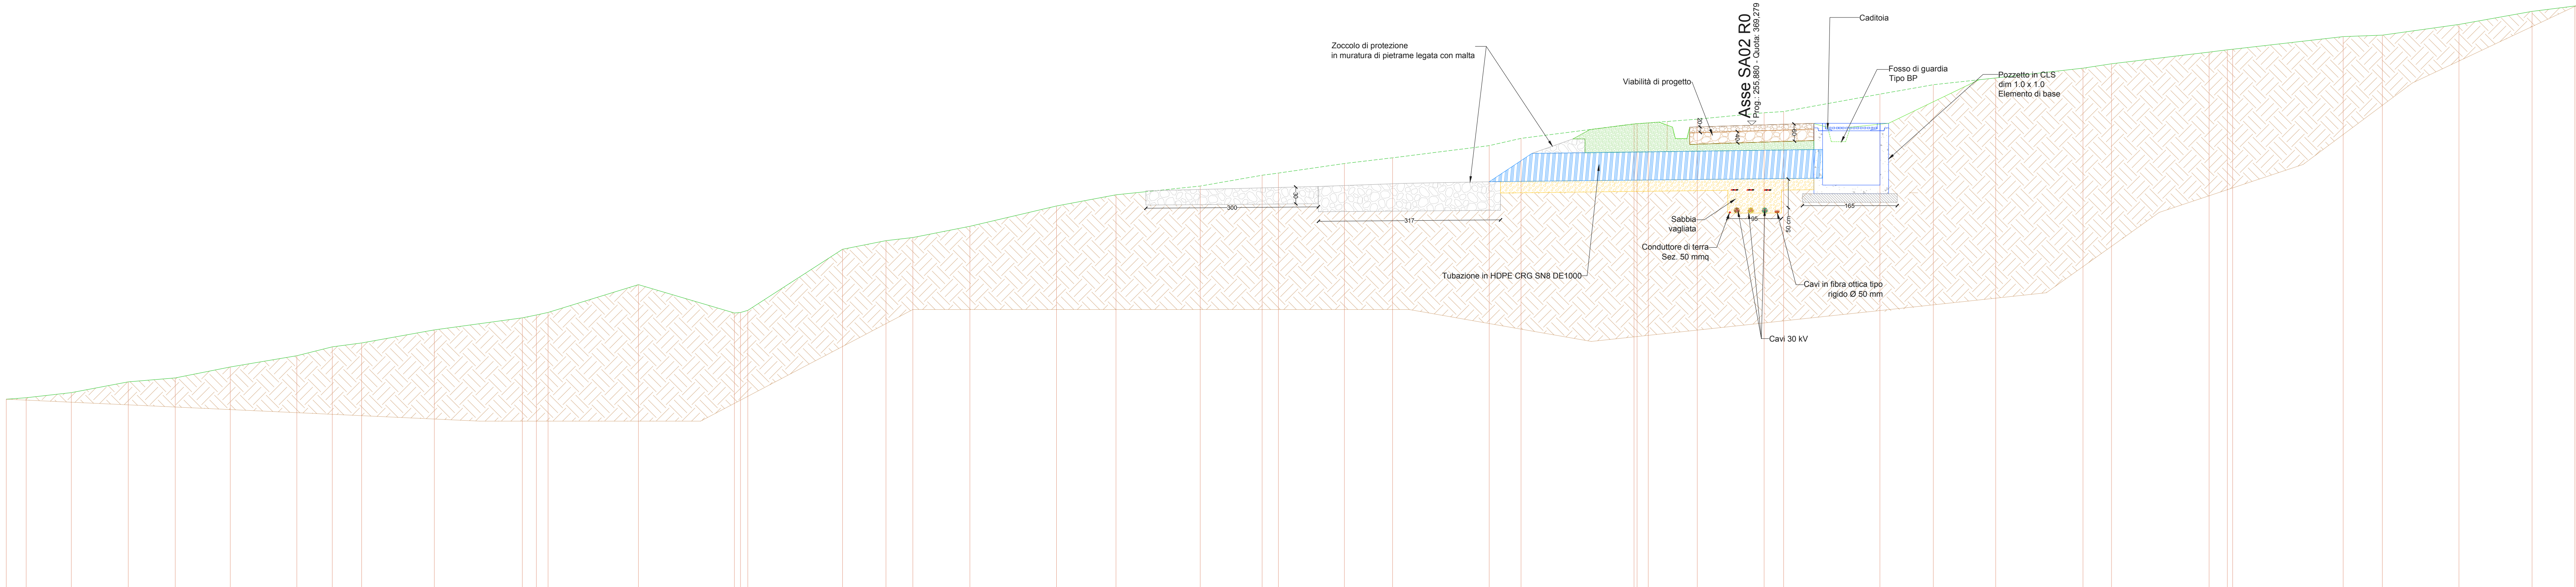

QT.RIF. 353,141

QUOTE TERRENO	359.741	359.791	359.969	360.343	360.482	360.683	361.254	361.563	361.698	362.154	362.572	362.573	362.761	363.729	364.742	364.759	364.763	365.359	365.381	365.459	365.760	366.498	366.457	367.161	367.537	367.613	367.945	368.144	368.598	368.821	369.323	369.331	369.359	369.689	369.712	369.755	370.381	370.688	370.924	371.265	371.417	371.823	371.905	371.923	372.363	372.415	372.786	373.242	373.429	373.434
DIST.PARZIALI TERRENO	0,896	1,571	1,981	1,637	1,914	2,316	1,235	1,021	2,530	3,061	0,460	0,405	3,146	3,340	3,296	1,511	0,935	1,986	3,015	2,070	2,930	2,155	0,498	2,296	1,676	3,364	1,107	3,933	0,389	1,706	2,324	0,680	3,351	1,858	2,172	3,037	0,993	3,397	0,834	3,845	1,364	2,667	2,543	1,488						