


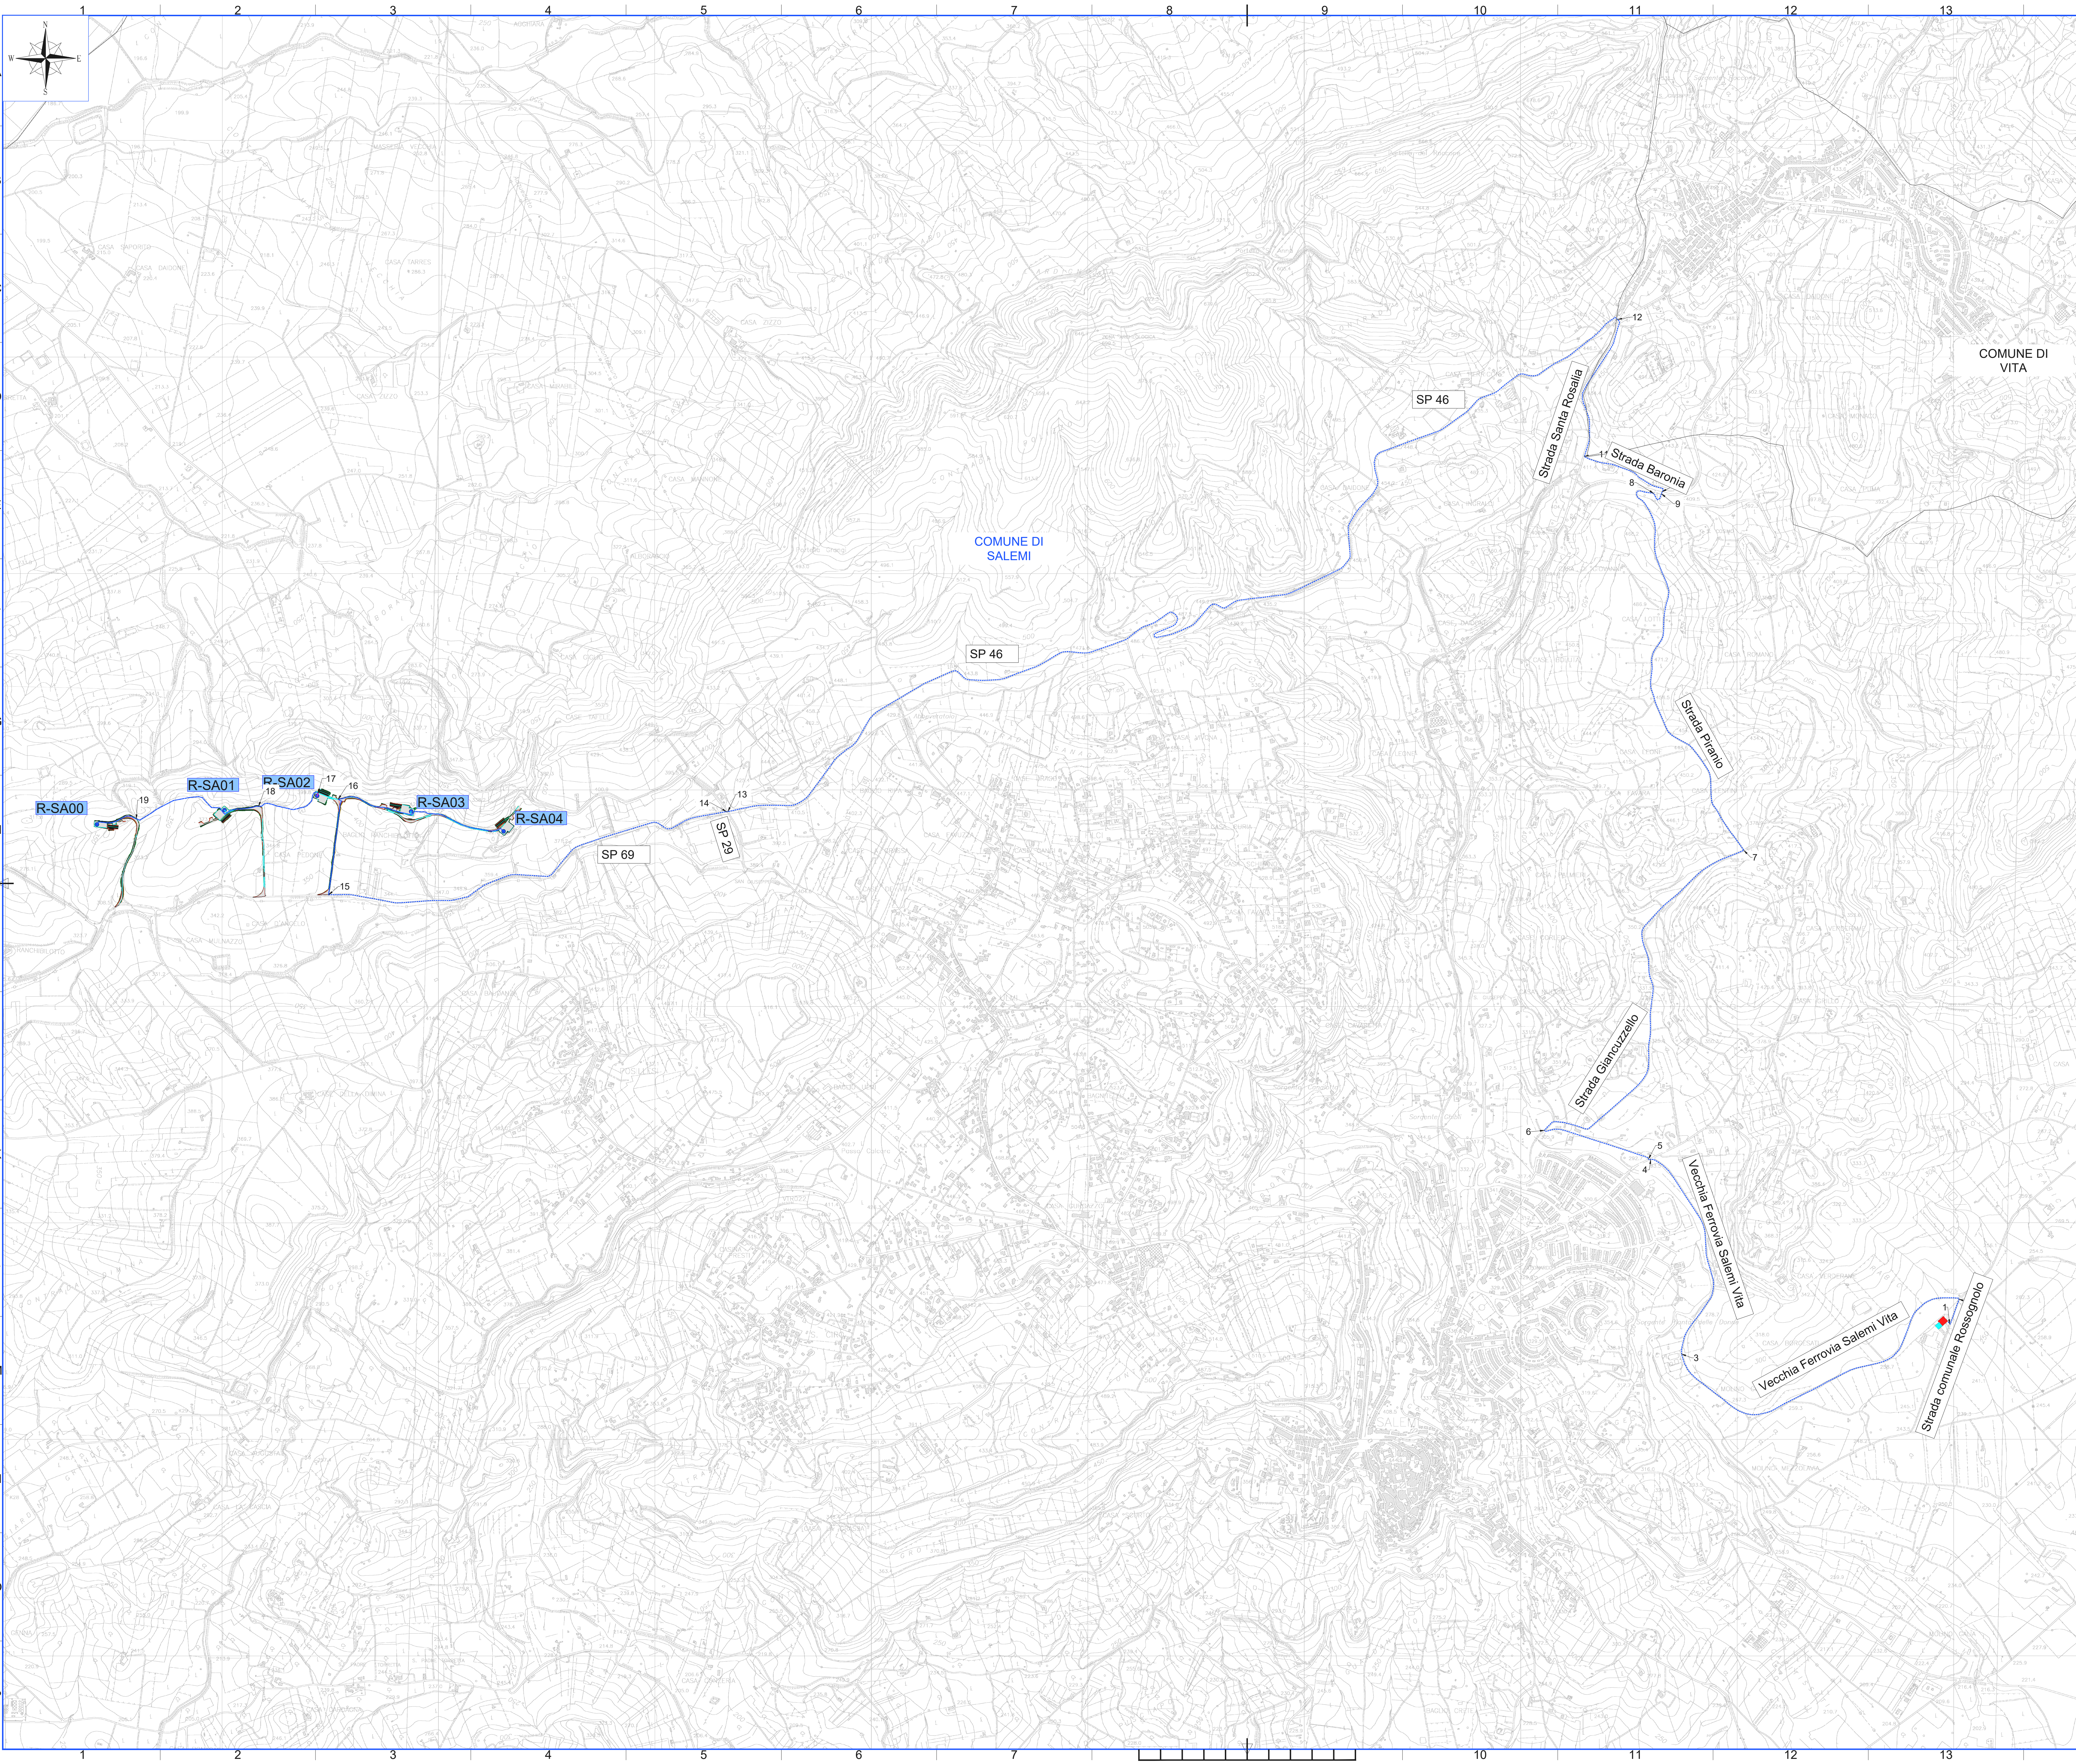

LEGENDA

Posizione aerogeneratori

Nome aerogeneratori

CAVIDOTTI

1 Terna di cavi

2 Terna di cavi

3 Terna di cavi

Sottostazione elettrica ERG

Stazione elettrica Terna

Nome tratta	Lunghezza scavo (compresa 45%)	Tipologia strada	Tipologia terne	Sezione tipo	Tipologia viabilità
1-SE	70	Asfalto	1 terna da 3x1x630	1-A	Stazione
1-2	131	Asfalto	1 terna da 3x1x630	1-A	Strada Comunale Rossogno
2-3	1696	Misto	1 terna da 3x1x630	1-M	Vecchia Ferrovia Salemi Vita
3-4	1092	Asfalto	1 terna da 3x1x630	1-A	Vecchia Ferrovia Salemi Vita
4-5	16	Asfalto	1 terna da 3x1x630	1-A	Strada Contrada S. Giacomo
5-6	536	Asfalto	1 terna da 3x1x630	1-A	Vecchia Ferrovia Salemi Vita
6-7	1969	Asfalto	1 terna da 3x1x630	1-A	Strada Gancuzzello
7-8	2037	Asfalto	1 terna da 3x1x630	1-A	Strada Pireno
8-9	74	Asfalto	1 terna da 3x1x630	1-A	Invenite per la SS188
9-10	11	Asfalto	1 terna da 3x1x630	1-A	SS188
10-11	446	Misto	1 terna da 3x1x630	1-M	Strada Baronio
11-12	725	Asfalto	1 terna da 3x1x630	1-A	Strada Santa Rosalia
12-13	5723	Asfalto	1 terna da 3x1x630	1-A	SP 46
13-14	7	Asfalto	1 terna da 3x1x630	1-A	SP 29
14-15	2071	Asfalto	1 terna da 3x1x630	1-A	SP 69
15-16	478	Misto	1 terna da 3x1x630	1-M	Viabilità di Parco
16-R-S403	383	Misto	1 terna da 3x1x240	1-M	Viabilità di Parco
R-S403-R-S404	409	Misto	1 terna da 3x1x240	1-M	Viabilità di Parco
16-17	105	Misto	1 terna da 3x1x630, 1 terna da 3x1x240	1-M	Viabilità di Parco
17-R-S402	16	Misto	1 terna da 3x1x630, 2 terna da 3x1x240	3-M	Viabilità di Parco
17-18	341	Terreno	1 terna da 3x1x240	1-T	Viabilità di Parco
18-R-S401	179	Misto	1 terna da 3x1x240	1-M	Viabilità di Parco
19-R-S401	525	Terreno	1 terna da 3x1x120	1-T	Viabilità di Parco
19-R-S400	210	Misto	1 terna da 3x1x120	1-M	Viabilità di Parco

REGIONE SICILIA
Provincia di Trapani
COMUNE DI SALEMI

PROGETTO

POTENZIAMENTO PARCO EOLICO SALEMI

PROGETTO ESECUTIVO

COMMITTENTE

ERG Wind Energy

PROGETTISTA

Hydro Engineering s.s.
di Damiano e Mariano Galbo
via Rossetti, 29
91010 Alcamo (TP) Italy

OGGETTO DELL'ELABORATO

PLANIMETRIA CON INDIVIDUAZIONE DEI CAVIDOTTI
SU C.T.R.

REV.	DATA	ATTIVITA'	REDATTO	VERIFICATO	APPROVATO
0	Aprile 2023	PRIMA EMISSIONE	AB	VF	MG

CODICE PROGETTISTA	DATA	SCALA	FORMATO/FOGLIO	CODICE COMMITTENTE
Aprile 2023	1:10.000	A0	1 di 1	SLM EXE TAV 0032 00

Nome file: SLM-EXE-TAV-0032-00_Planimetria con individuazione dei cavidotti su CTR.dwg

ERG Wind Sicilia S.p.A. si riserva tutti i diritti su questo documento che non può essere riprodotto, parzialmente o senza la sua autorizzazione scritta.