


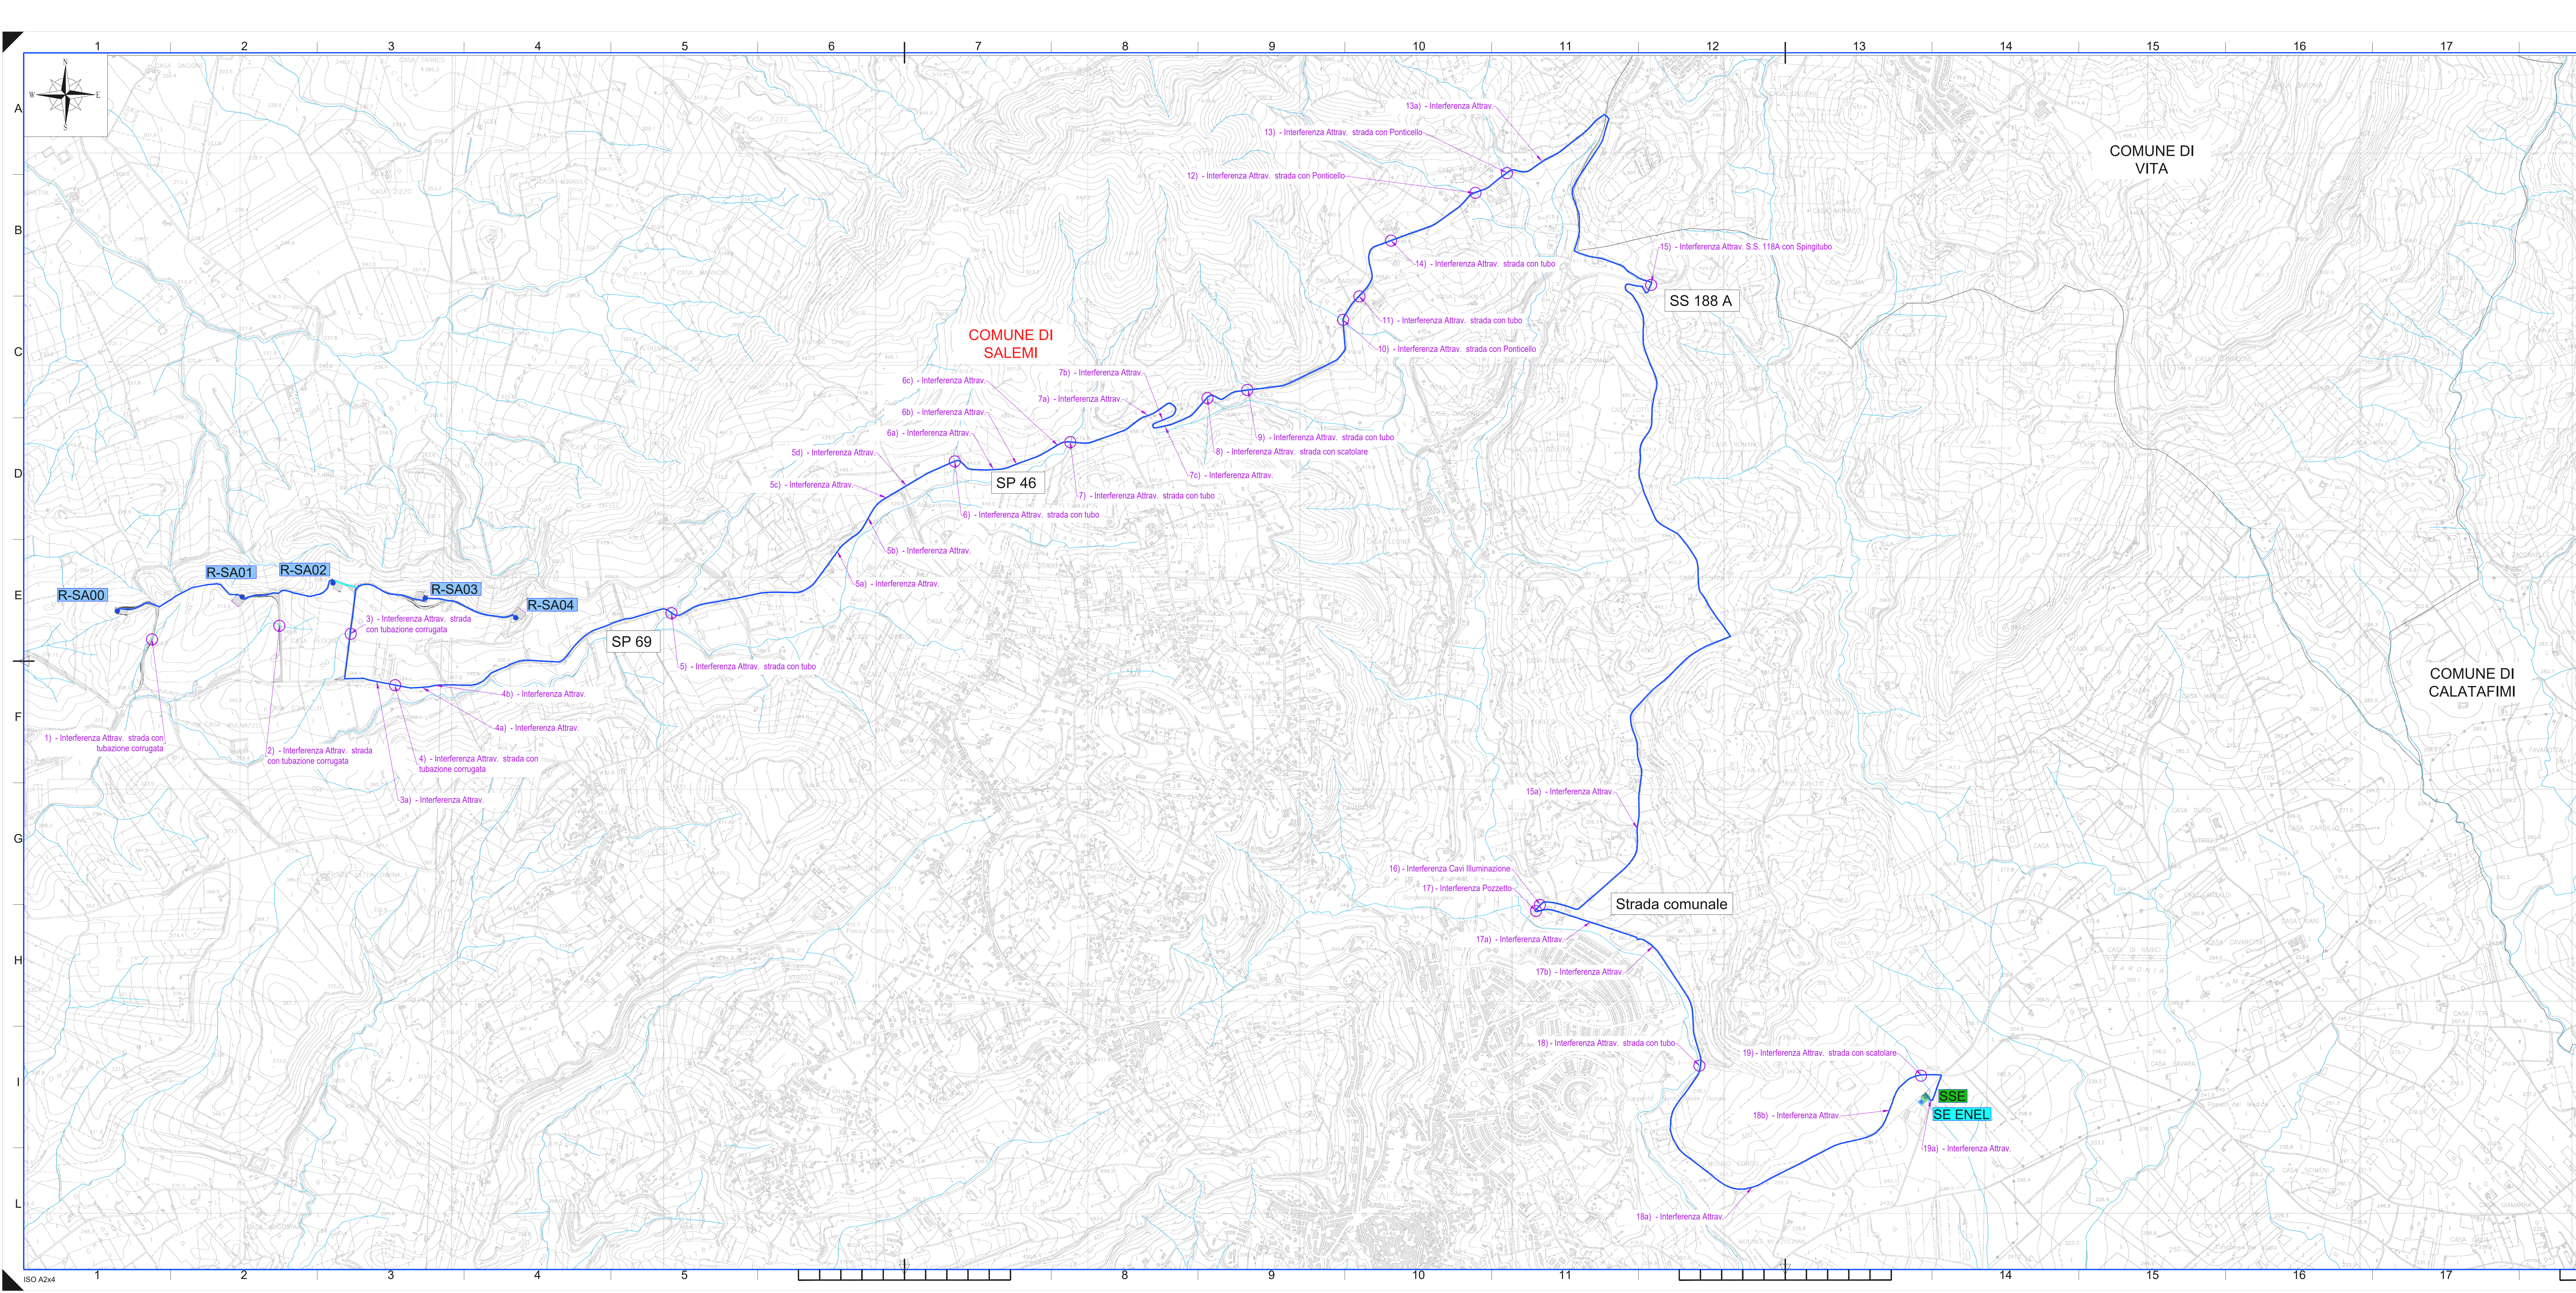

ID Interferenze	Decrizione interferenza dell'opera con sottoservizi	Posizionamento interferenza	Ente interessato
1	Attraversamento della strada di tubazione per scolo acque	Viabilità di parco	
2	Attraversamento della strada di tubazione per scolo acque	Viabilità di parco	
3	Attraversamento della strada di tubazione per scolo acque	Viabilità di parco	
3a	Attraversamento su strada con scatolare in cis	Strada Provinciale SP69	Libero Consorzio di Trapani
4	Attraversamento su strada con scatolare in cis	Strada Provinciale SP69	Libero Consorzio di Trapani
4a	Attraversamento in scavo della strada con scatolare in cis	Strada Provinciale SP69	Libero Consorzio di Trapani
4b	Attraversamento in scavo della strada con scatolare in cis	Strada Provinciale SP69	Libero Consorzio di Trapani
5	Attraversamento in TOC di un ponticello	Strada Provinciale SP69	Libero Consorzio di Trapani
5a	Attraversamento in TOC di una tubazione per scolo acque	Strada Provinciale SP46	Libero Consorzio di Trapani
5b	Attraversamento in TOC di una tubazione per scolo acque	Strada Provinciale SP46	Libero Consorzio di Trapani
5c	Attraversamento in TOC di una tubazione per scolo acque	Strada Provinciale SP46	Libero Consorzio di Trapani
5d	Attraversamento in TOC di una tubazione per scolo acque	Strada Provinciale SP46	Libero Consorzio di Trapani
6	Attraversamento in TOC di una tubazione per scolo acque	Strada Provinciale SP46	Libero Consorzio di Trapani
6a	Attraversamento in scavo della strada con scatolare in cis	Strada Provinciale SP46	Libero Consorzio di Trapani
6b	Attraversamento in TOC di uno scatolare in cis	Strada Provinciale SP46	Libero Consorzio di Trapani
6c	Attraversamento in TOC di uno scatolare in cis	Strada Provinciale SP46	Libero Consorzio di Trapani
7	Attraversamento in TOC di uno scatolare in cis	Strada Provinciale SP46	Libero Consorzio di Trapani
7a	Attraversamento in TOC di uno scatolare in cis	Strada Provinciale SP46	Libero Consorzio di Trapani
7b	Attraversamento su strada con scatolare in cis	Strada Provinciale SP46	Libero Consorzio di Trapani
7c	Attraversamento in TOC di uno scatolare in cis	Strada Provinciale SP46	Libero Consorzio di Trapani
8	Attraversamento in TOC di uno scatolare in cis	Strada Provinciale SP46	Libero Consorzio di Trapani
9	Attraversamento con staffaggio di un ponte	Strada Provinciale SP46	Libero Consorzio di Trapani
10	Attraversamento in TOC di uno scatolare in cis	Strada Provinciale SP46	Libero Consorzio di Trapani
11	Attraversamento in TOC di uno scatolare in cis	Strada Provinciale SP46	Libero Consorzio di Trapani
12	Attraversamento con staffaggio di uno scatolare	Strada Provinciale SP46	Libero Consorzio di Trapani
13	Attraversamento con staffaggio di un ponte	Strada Provinciale SP46	Libero Consorzio di Trapani
13a	Attraversamento in scavo della strada con scatolare in cis	Strada Provinciale SP46	Libero Consorzio di Trapani
14	Attraversamento con staffaggio di un ponticello	Strada Provinciale SP46	Libero Consorzio di Trapani
15	Attraversamento della strada della S.S. 118A con Spingitubo	Strada Statale S.S. 118 A	ANAS
15a	Attraversamento in scavo della strada con scatolare in cis	Strada vicinale Giancuzzello	Comune di Salemi
16	Parallellismo con cavi di pubblica illuminazione	Strada Comunale	Comune di Salemi
17	Interferenza con pozzetto Telecom	Strada Comunale	Comune di Salemi
17a	Attraversamento in TOC di uno scatolare in cis	Vecchia Ferrovia Salemi Vita	Comune di Salemi
17b	Attraversamento in TOC di uno scatolare in cis	Vecchia Ferrovia Salemi Vita	Comune di Salemi
18	Attraversamento della strada di tubazione per scolo acque	Vecchia Ferrovia Salemi Vita	Comune di Salemi
18a	Attraversamento in TOC di uno scatolare in cis	Vecchia Ferrovia Salemi Vita	Comune di Salemi
18b	Attraversamento in TOC di uno scatolare in cis	Vecchia Ferrovia Salemi Vita	Comune di Salemi
19	Attraversamento della strada con scatolare in cis	Vecchia Ferrovia Salemi Vita	Comune di Salemi
19a	Attraversamento su strada di uno scatolare in cis	Strada Comunale Rossignolo	Comune di Salemi

LEGENDA

R-SAXX

SS

SE ENEL

Posizione e nomenclatura dell'aerogeneratore di nuova realizzazione

Sottostazione elettrica ERG WIND ENERGY

Stazione elettrica ENEL

1 Tema di cavi

2 Terna di cavi (Piazzola R-SA02)

3 Terna di cavi (Ingresso R-SA02)

Viabilità' di parco

REGIONE SICILIA
Provincia di Trapani
COMUNE DI SALEMI

PROGETTO

POTENZIAMENTO PARCO EOLICO SALEMI

PROGETTO ESECUTIVO

COMMITTENTE

ERG Wind Energy

PROGETTISTA

Hydro Engineering s.s.
di Damiano e Mariano Gallo
via Rossetti, 39
81014 Alcamo (TP) Italy

OGGETTO DELL'LABORATO

INDIVIDUAZIONE DELLE INTERFERENZE SU CTR
E DETTAGLI COSTRUTTIVI

REV.	DATA	ATTIVITA'	REDATTO	VERIFICATO	APPROVATO
0	Aprile 2023	PRIMA EMISSIONE	LV	VF	MG

CODICE PROGETTISTA	DATA	SCALA	FORMATO/FOGLIO	CODICE COMMITTENTE
	Aprile 2023	1:10.000	A2x4 1 di 1	SLM EXE TAV 0037 00

Nome File: SLM-EXE-TAV-0037_00_planimetria interferenza.dwg
SME Wind Studio S. R.L. e i suoi collaboratori si riservano il diritto di usare questo documento che non può essere riprodotto, copiato, modificato o distribuito senza la loro autorizzazione scritta.