


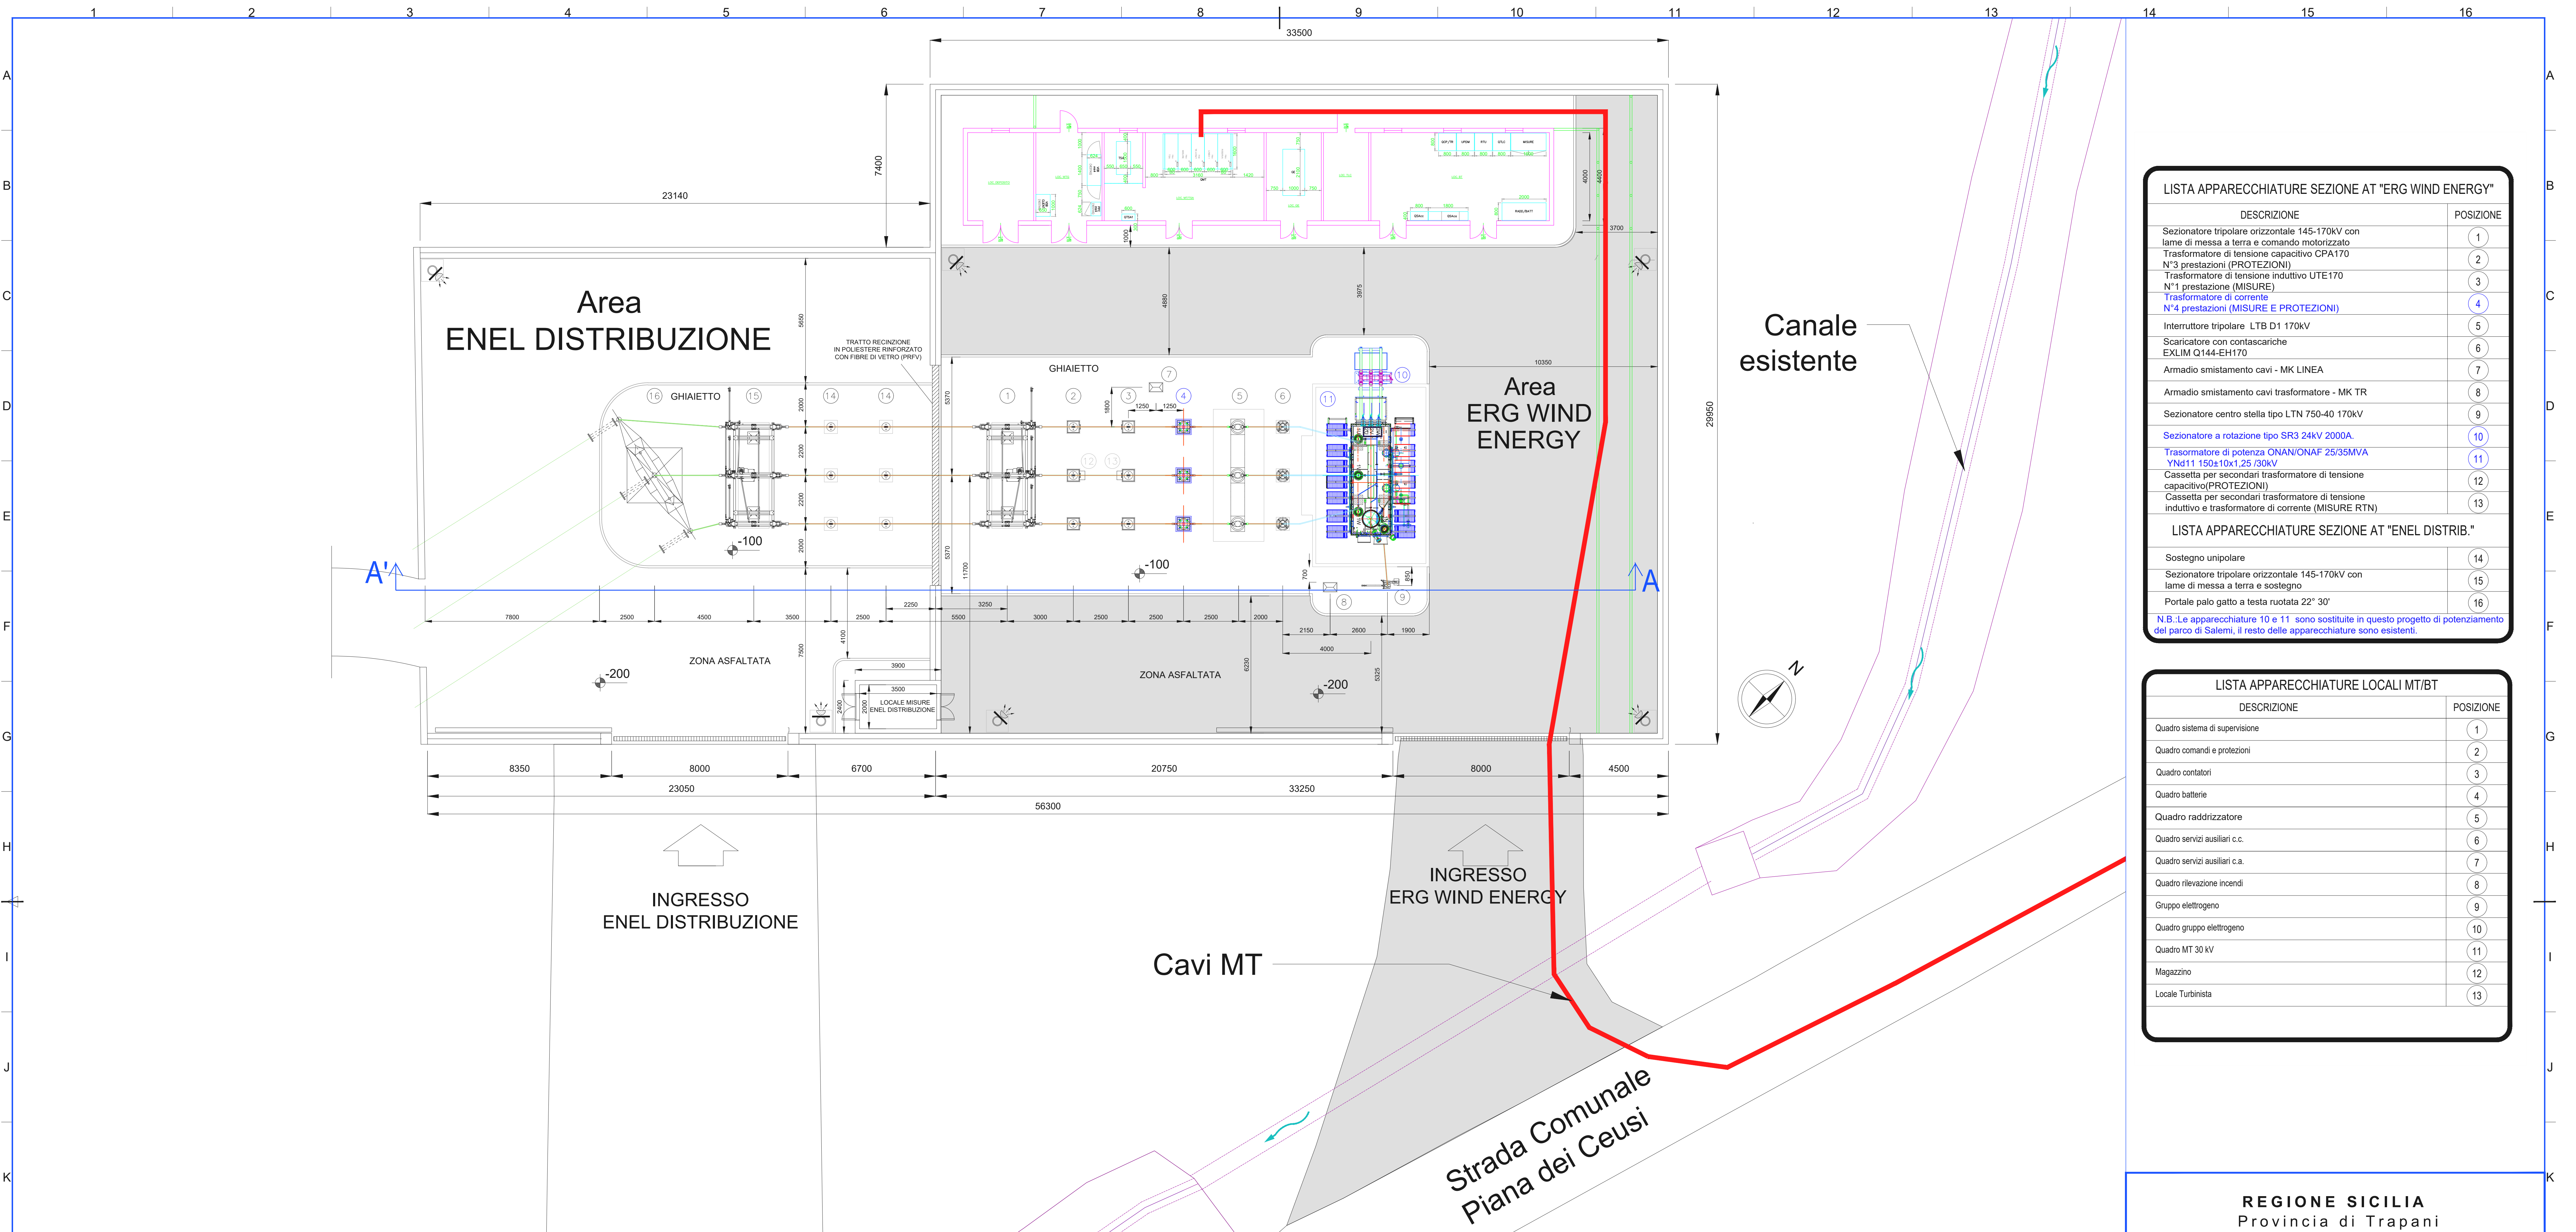


| LISTA APPARECCHIATURE SEZIONE AT "ERG WIND ENERGY"   |           |
|---|-----------|
| DESCRIZIONE   | POSIZIONE |
| Sezionatore tripolare orizzontale 145-170kV con lame di messa a terra e comando motorizzato                                                             | 1         |
| Trasformatore di tensione capacitivo CPA170   | 2         |
| N°3 prestazioni (PROTEZIONI)   | 3         |
| Trasformatore di tensione induttivo UTE170   | 4         |
| N°1 prestazione (MISURE)   | 5         |
| Trasformatore di corrente   | 6         |
| N°4 prestazioni (MISURE E PROTEZIONI)   | 7         |
| Interruttore tripolare LTB D1 170kV   | 8         |
| Scaricatore con contascariche EXLIM Q144-EH170   | 9         |
| Armadio smistamento cavi - MK LINEA   | 10        |
| Armadio smistamento cavi trasformatore - MK TR   | 11        |
| Sezionatore centro stella tipo LTN 750-40 170kV   | 12        |
| Sezionatore a rotazione tipo SR3 24kV 2000A   | 13        |
| Trasformatore di potenza ONAN/ONAF 25/35MVA YNd11 150±10x1.25 /30kV                                                                                     | 14        |
| Cassetta per secondari trasformatore di tensione capacitivo(PROTEZIONI)                                                                                 | 15        |
| Cassetta per secondari trasformatore di tensione induttivo e trasformatore di corrente (MISURE RTN)                                                     | 16        |
| LISTA APPARECCHIATURE SEZIONE AT "ENEL DISTRIB."   |           |
| Sostegno unipolare   | 1         |
| Sezionatore tripolare orizzontale 145-170kV con lame di messa a terra e sostegno                                                                        | 2         |
| Portale palo gatto a testa ruotata 22° 30'   | 3         |
| N.B. Le apparecchiature 10 e 11 sono sostituite in questo progetto di potenziamento del parco di Salemi, il resto delle apparecchiature sono esistenti. |           |

| LISTA APPARECCHIATURE LOCALI MT/BT |           |
|------------------------------------|-----------|
| DESCRIZIONE                        | POSIZIONE |
| Quadro sistema di supervisione     | 1         |
| Quadro comandi e protezioni        | 2         |
| Quadro contatori                   | 3         |
| Quadro batterie                    | 4         |
| Quadro raddrizzatore               | 5         |
| Quadro servizi ausiliari c.c.      | 6         |
| Quadro servizi ausiliari c.a.      | 7         |
| Quadro rilevazione incendi         | 8         |
| Gruppo elettrogeno                 | 9         |
| Quadro gruppo elettrogeno          | 10        |
| Quadro MT 30 kV                    | 11        |
| Magazzino                          | 12        |
| Locale Turbinista                  | 13        |

ALLA CABINA PRIMARIA  
ESISTENTE  
ENEL D. s.p.a. SALEMI

## SEZIONE A-A'

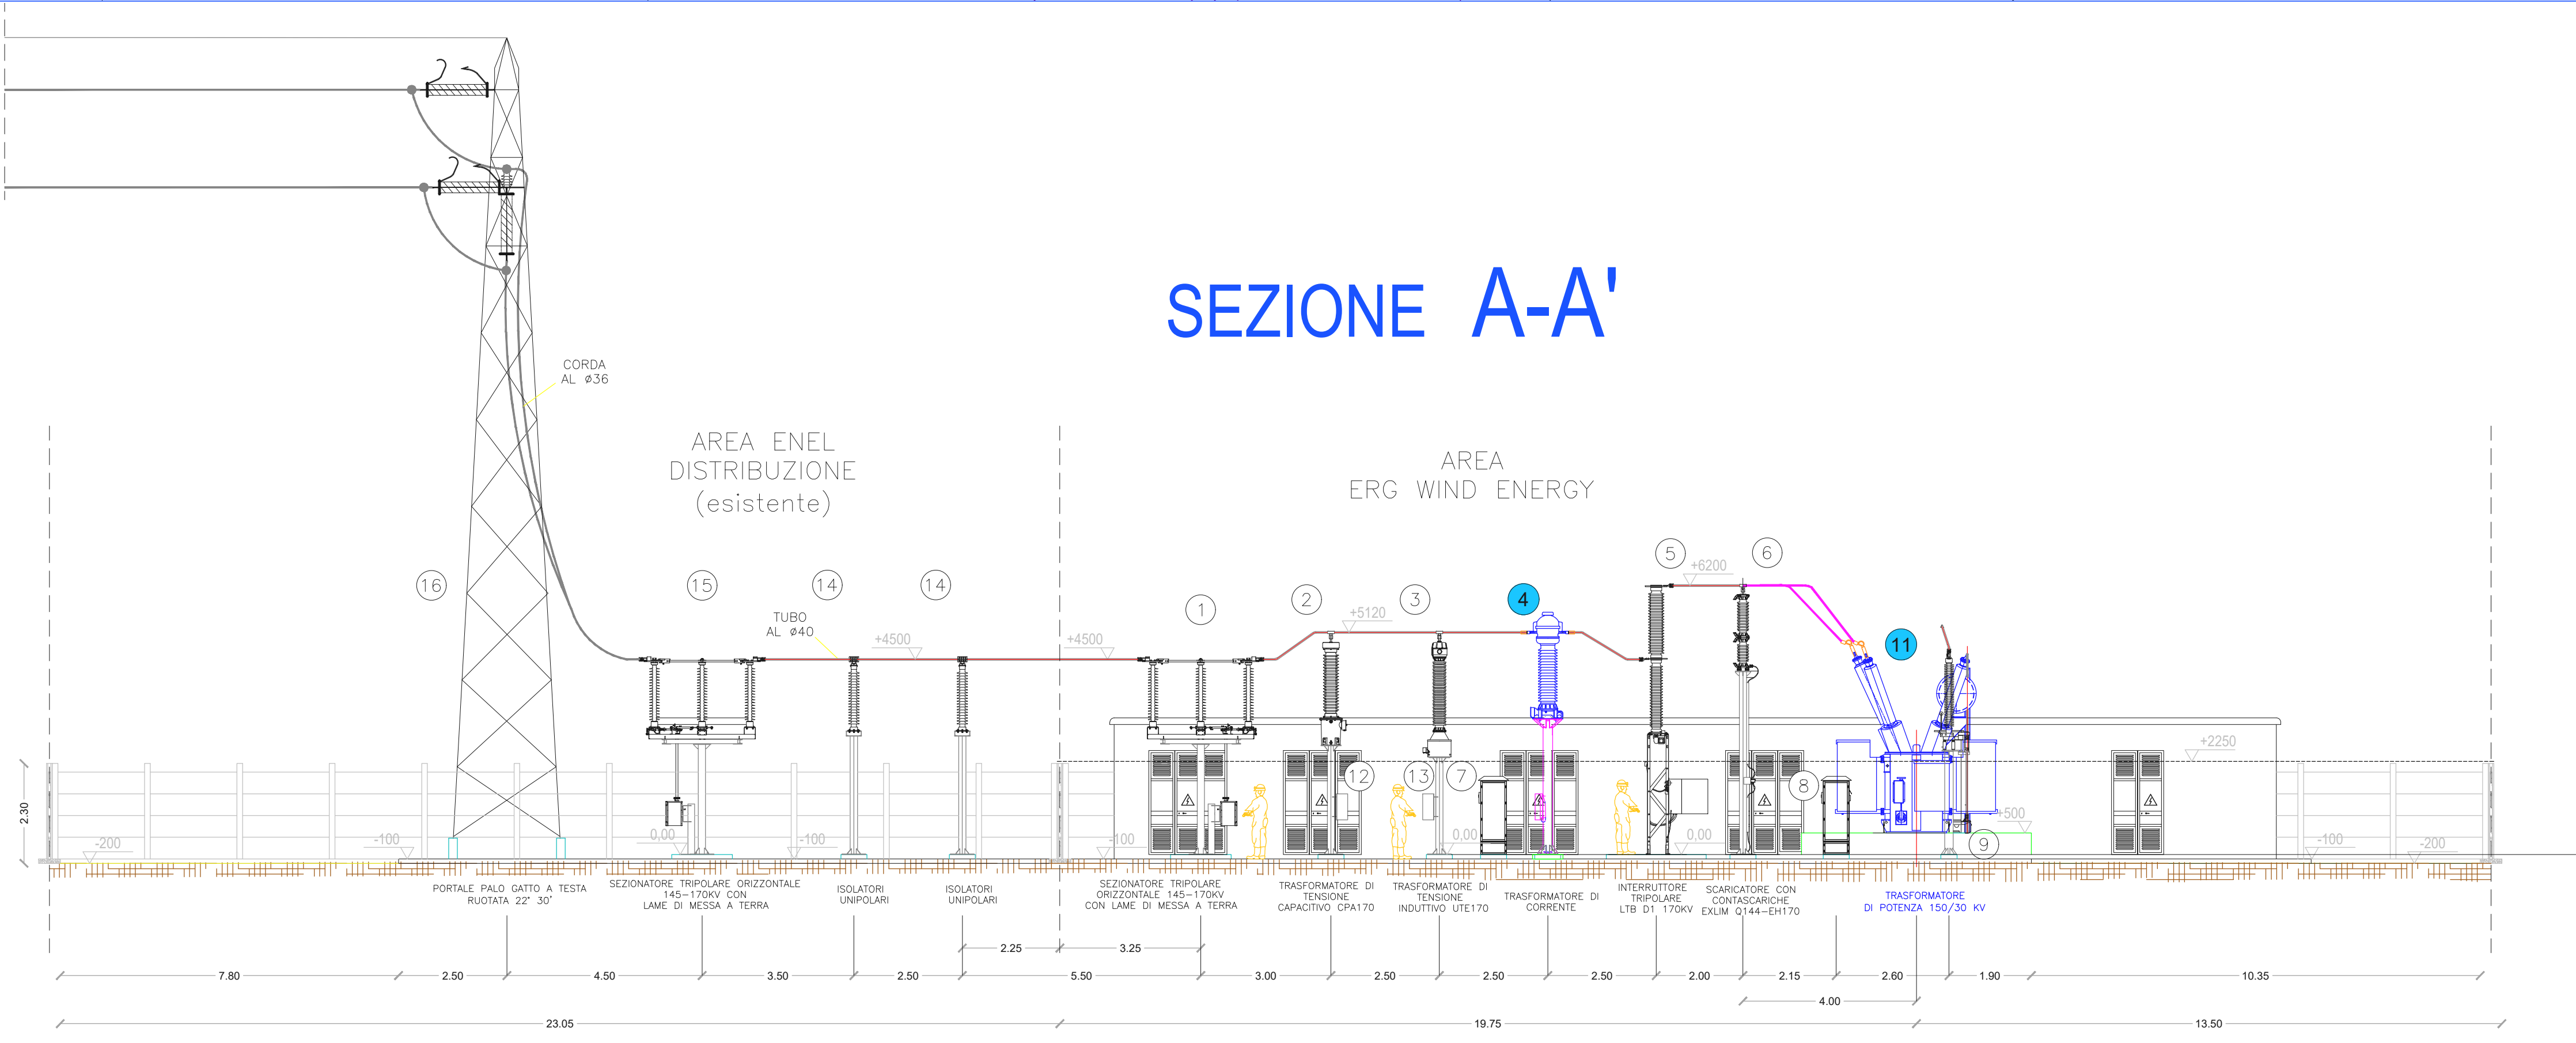


REGIONE SICILIA  
Provincia di Trapani  
COMUNE DI SALEMI



COMMITTENTE  
**ERG Wind Energy**



PROGETTISTA  
**HE** **Hydro Engineering s.r.l.**  
di Damiano e Mariano Gallo  
via Rossetti, 39  
91031 Alcamo (TP) Italy

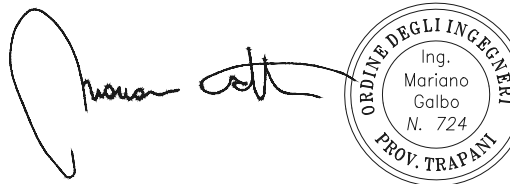

OGGETTO DELL'ELABORATO  
**PIANTA E SEZIONI ELETTROMECCANICHE**

| REV.               | DATA        | ATTIVITA'       | REDATTO | VERIFICATO     | APPROVATO           |
|--------------------|-------------|-----------------|---------|----------------|---------------------|
| 0                  | Maggio 2023 | PRIMA EMISSIONE | AE      | VF             | MG                  |
| CODICE PROGETTISTA |             | DATA            | SCALA   | FORMATO/FOGLIO | CODICE COMMITTENTE  |
| Maggio 2023        |             | 1:100           | A0      | 1 di 1         | SLM EXE TAV 0052 00 |

NOME FILE: SLM-EXE-TAV-0052\_00\_planimetria e sezione SSE.dwg  
ERG Wind Energy S.p.A. si riserva tutti i diritti su questo documento che non può essere riprodotto neppure parzialmente senza la sua autorizzazione scritta.