


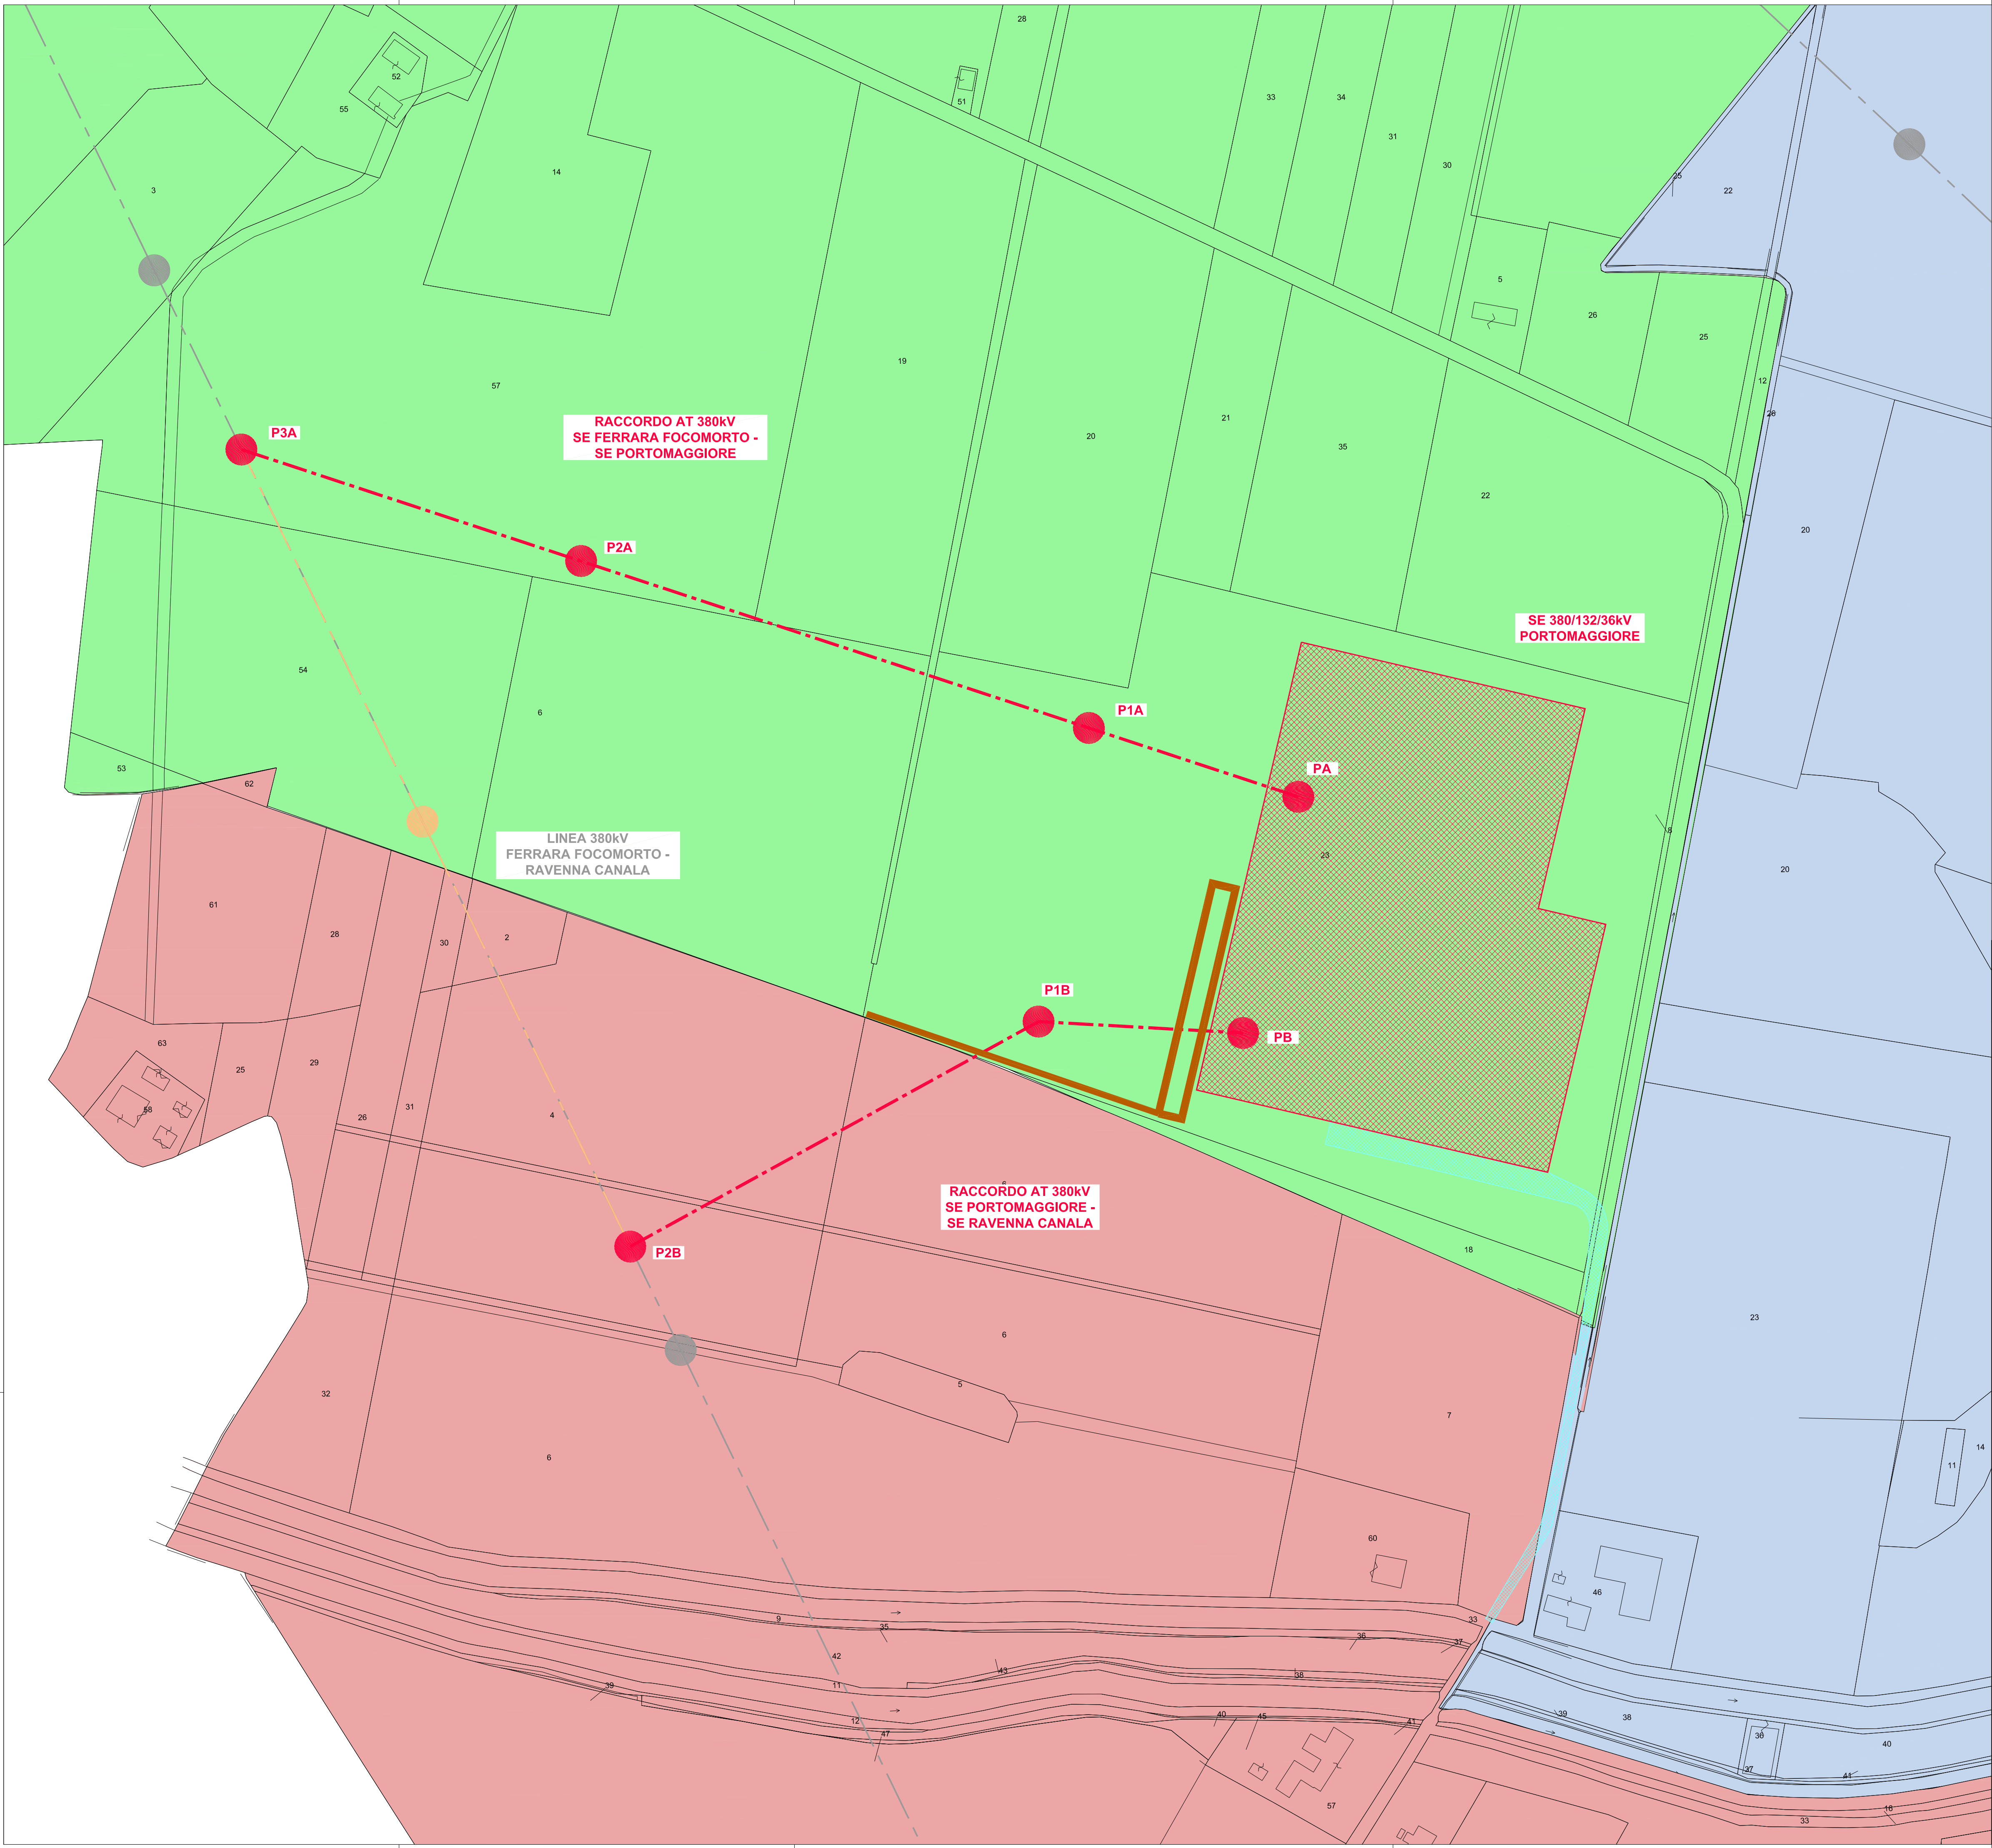

LEGENDA

RACCORDI AEREI 380kV

ASSE NUOVI SOSTEGNI LINEA 380kV

LINEE AEREE TRATTE DA DEMOLIRE

LINEE AT ESISTENTI

AREA STAZIONI ELETTRICHE



STRADA ACCESSO SE 380/132/36 kV PORTOMAGGIORE

VASCA DI LAMINAZIONE E CANALE PER LO SCARICO

COMUNE DI PORTOMAGGIORE – FOGLIO 157

COMUNE DI PORTOMAGGIORE – FOGLIO 158

COMUNE DI ARGENTA – FOGLIO 73

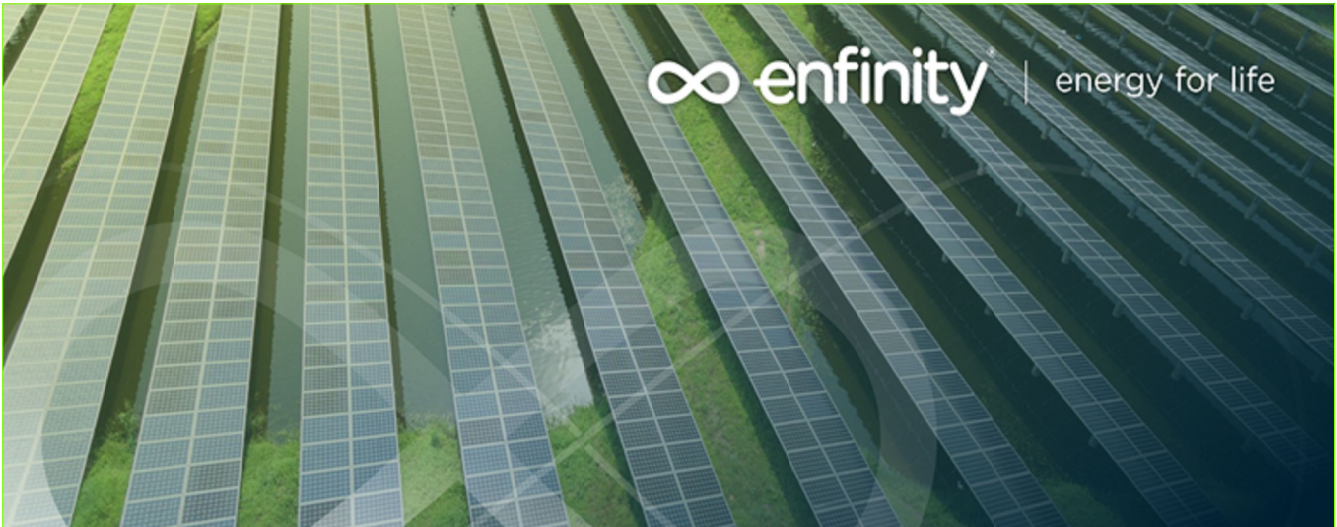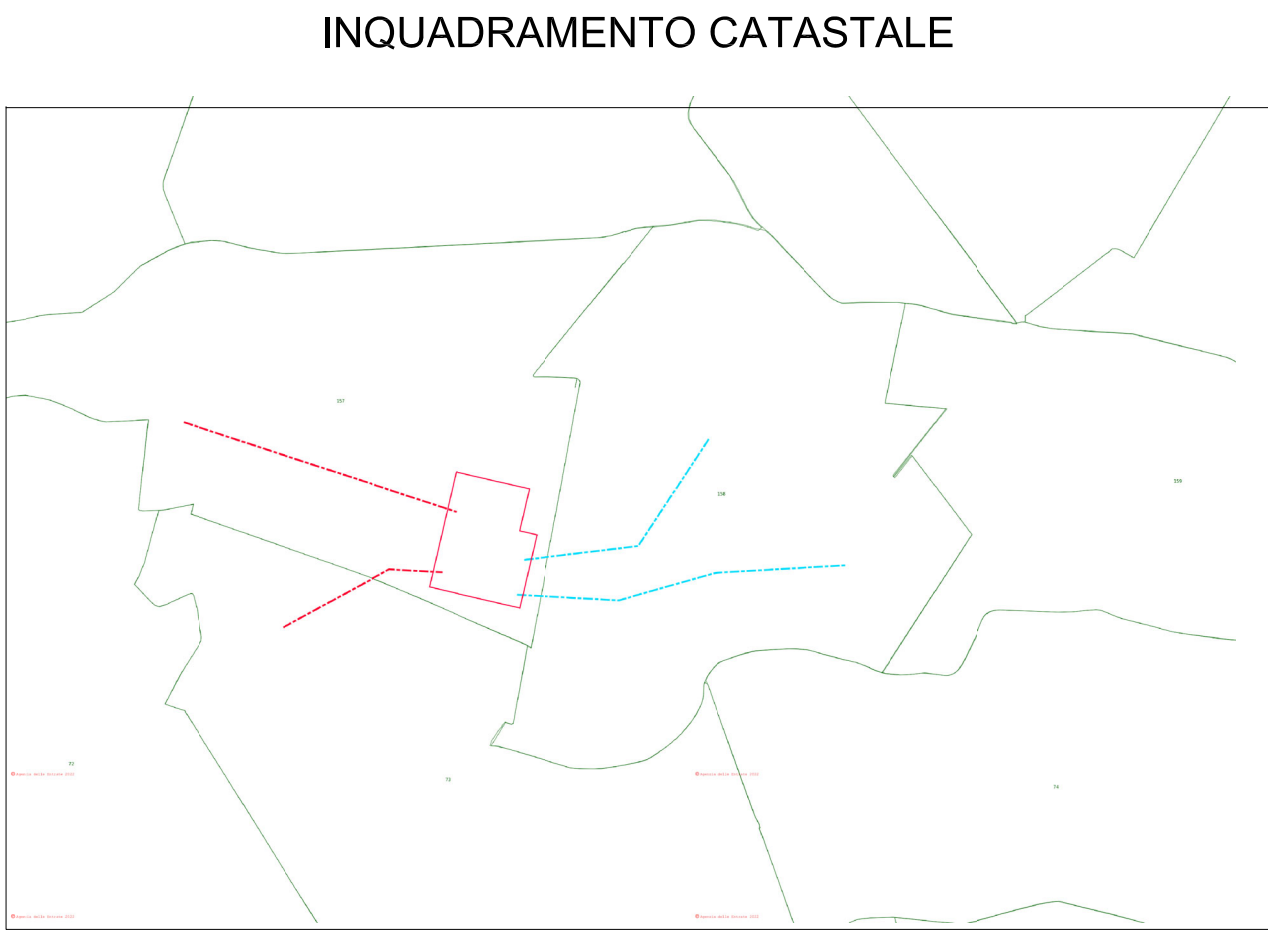

IMPIANTO FOTOVOLTAICO EG COLOMBO SRL E OPERE CONNESSE

POTENZA IMPIANTO 19.3 MWp - COMUNE DI ARGENTA (FE)

Proponente

EG COLOMBO S.R.L.
VIA DEI PELLEGRINI 22 - 20122 MILANO (MI) - P.IVA: 11769720969 - PEC: egcolombo@pec.it

Progettazione

Ing. Alberto Rizzioli

VIA R. ZANDONAI 4 - 44124 - FERRARA (FE) - P.IVA: 00522150382 - PEC: incico@pec.it
Tel.: +39 0532 202613 - email: a.rizzioli@incico.com

Collaboratori

P.ind. Michele Lambertini

VIA R. ZANDONAI 4 - 44124 - FERRARA (FE) - P.IVA: 00522150382 - PEC: incico@pec.it
Tel.: +39 0532 202613 - email: a.rizzioli@incico.com

Coordinamento progettuale

Solar IT s.r.l.


VIA ILARIA ALPI 4 - 46100 - MANTOVA (MN) - P.IVA: 02627240209 - PEC: solariti@lamiappec.it
Tel.: +39 0425 072257 - email: info@solariglobal.com

TITOLO ELABORATO

PLANIMETRIA CATASTALE CON INTERVENTI				
LIVELLO PROGETTAZIONE	COD. ELABORATO	FILE NAME	DATA	SCALA
DEFINITIVO	48421_01	48421C.DWG	20.1.2023	1 : 2.000

Revisioni



REV.	DATA	DESCRIZIONE	ESEGUITO	VERIFICATO	APPROVATO
02	20.1.2023	Emissione come da commenti Terna 20.1.2023	099	013	093

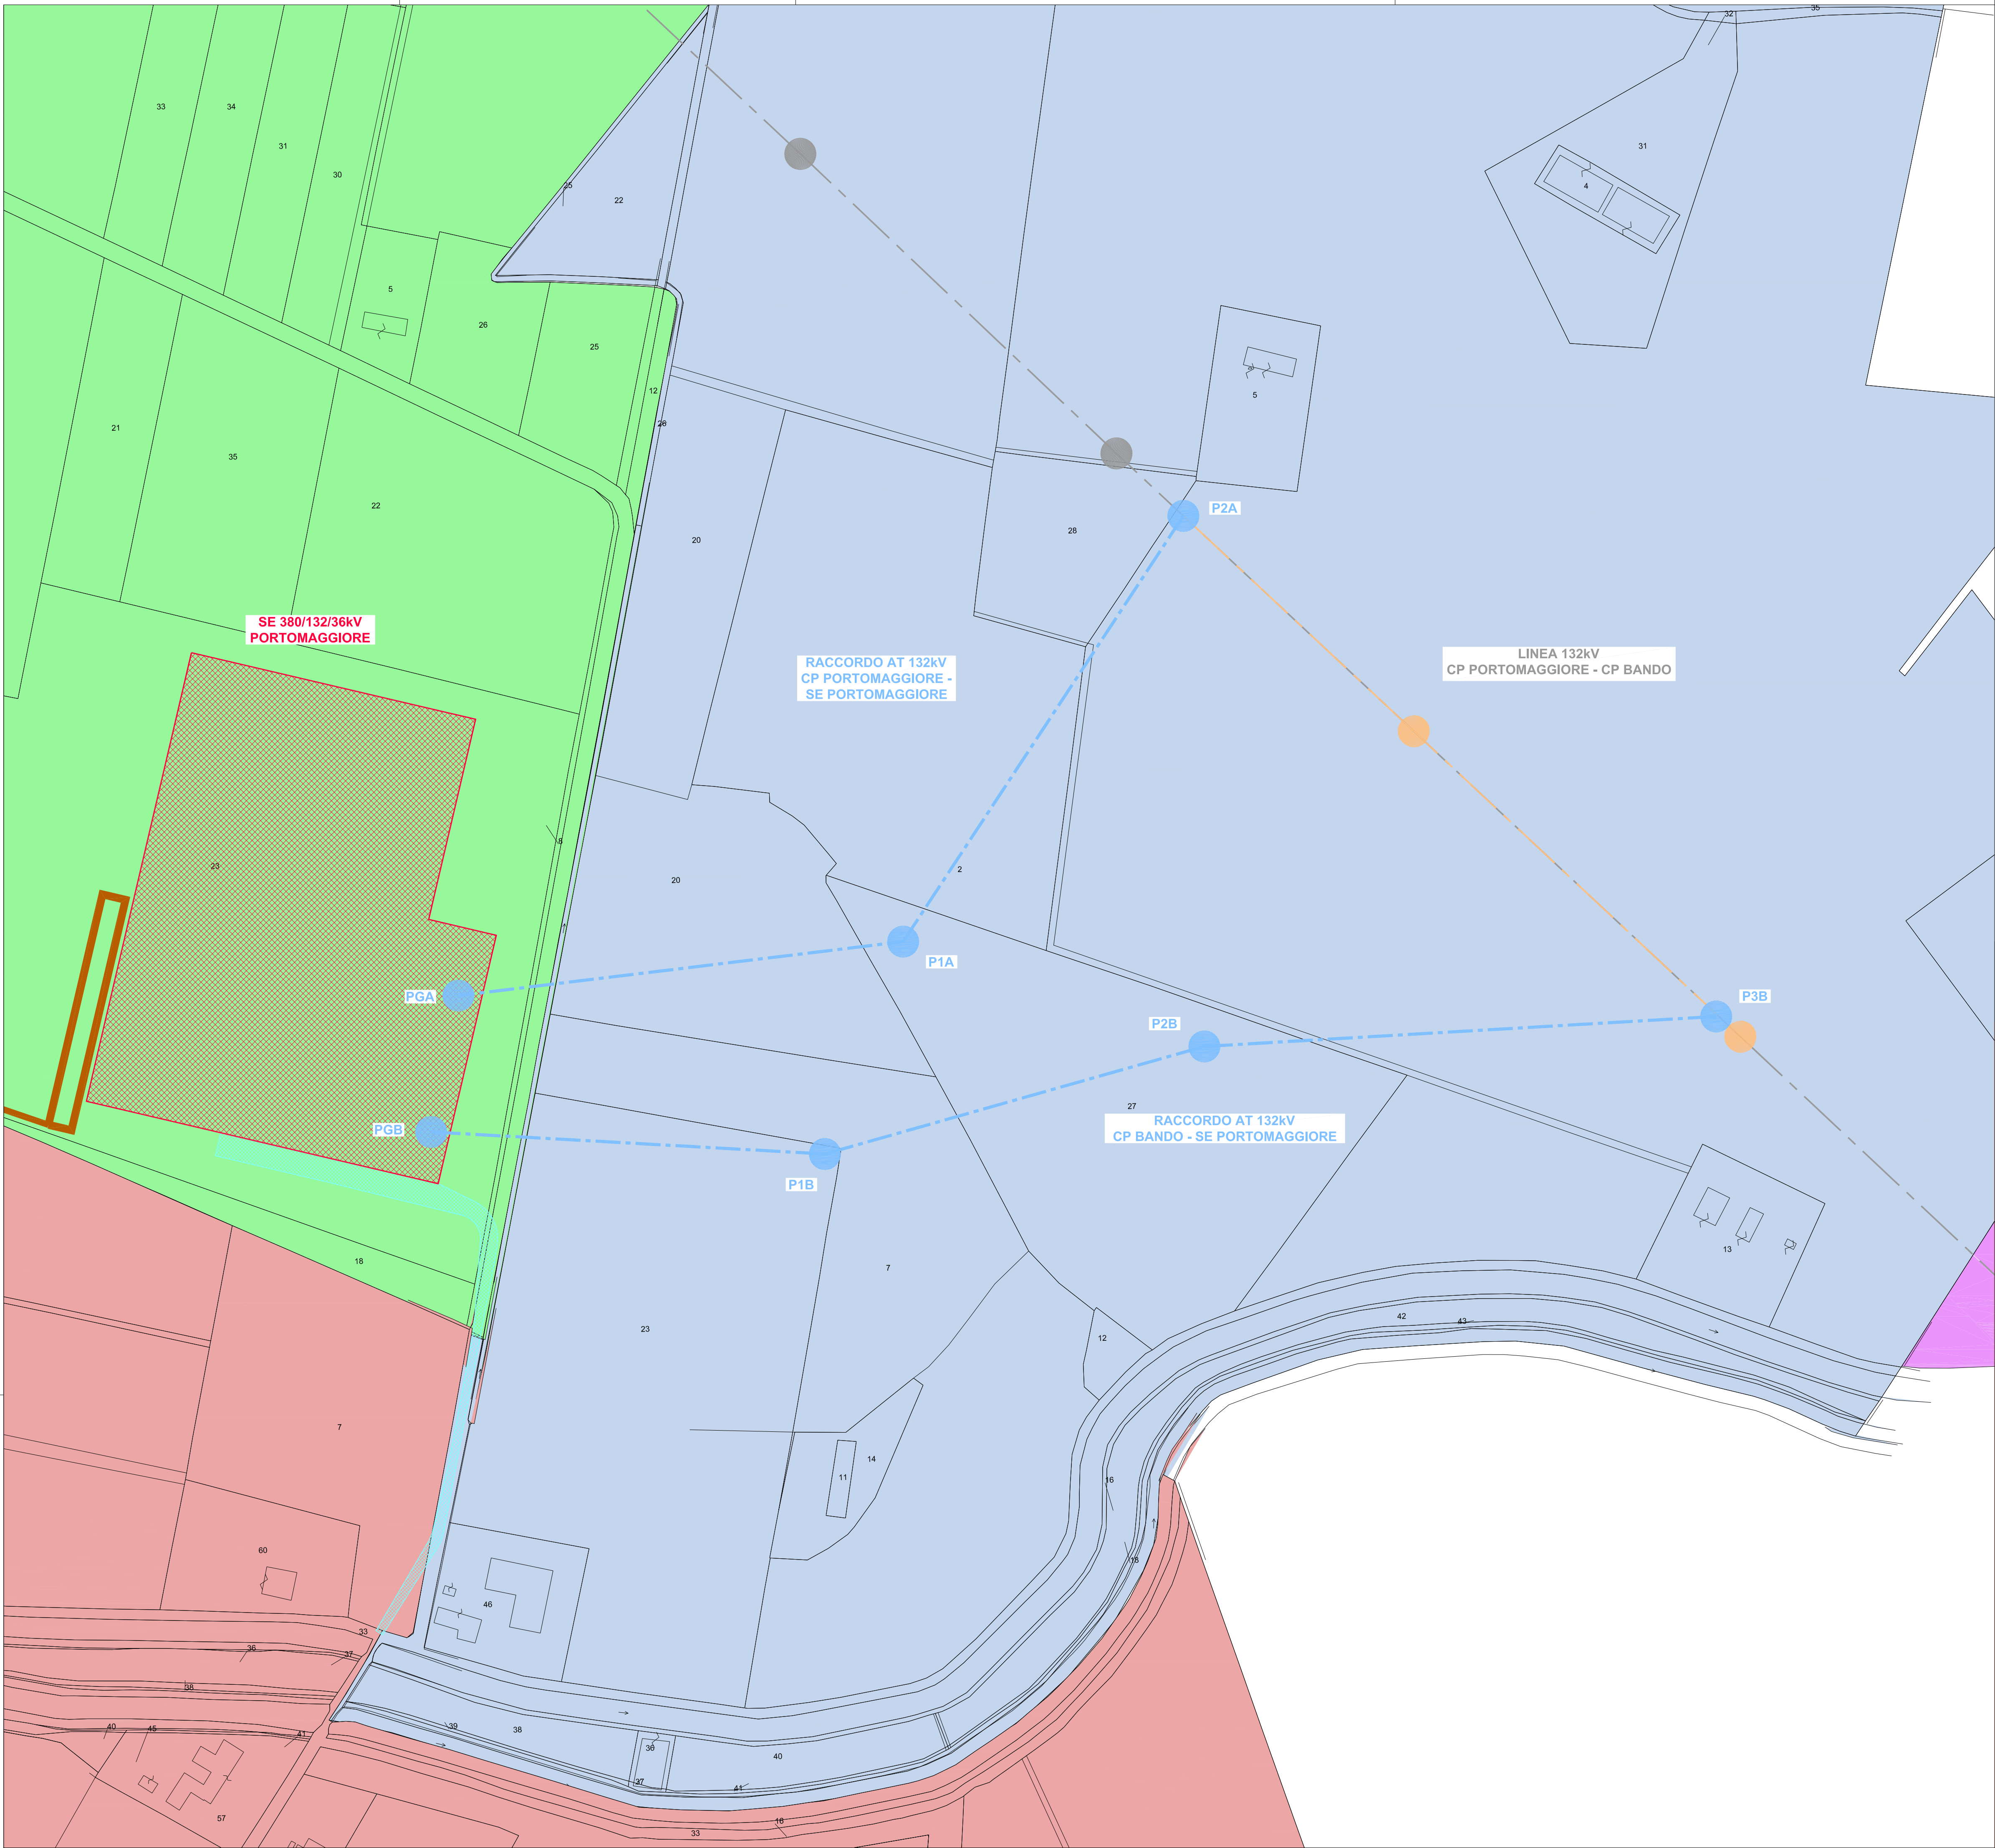

LEGENDA

- RACCORDI AEREI 132kV
- ASSE NUOVI SOSTEGNI LINEA 132kV
- LINEE AEREE TRATTE DA DEMOLIRE
- LINEE AT ESISTENTI
- AREA STAZIONI ELETTRICHE
- STRADA ACCESSO SE 380/132/36 kV PORTOMAGGIORE
- VASCA DI LAMINAZIONE E CANALE PER LO SCARICO
- COMUNE DI PORTOMAGGIORE - FOGLIO 157
- COMUNE DI PORTOMAGGIORE - FOGLIO 158
- COMUNE DI PORTOMAGGIORE - FOGLIO 159
- COMUNE DI ARGENTA - FOGLIO 73

INQUADRAMENTO CATASTALE

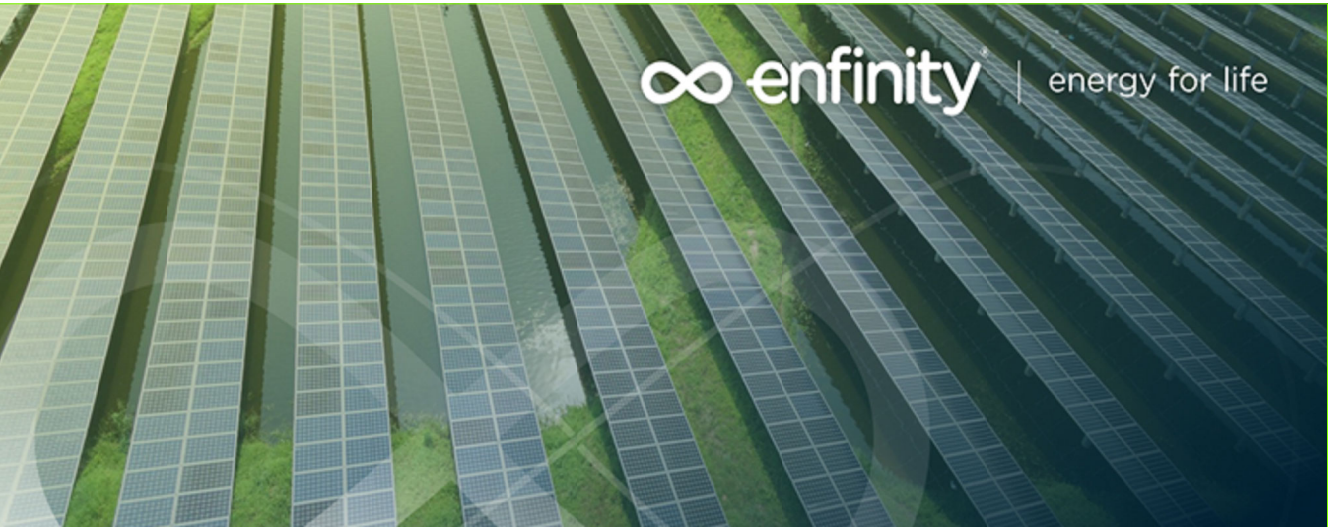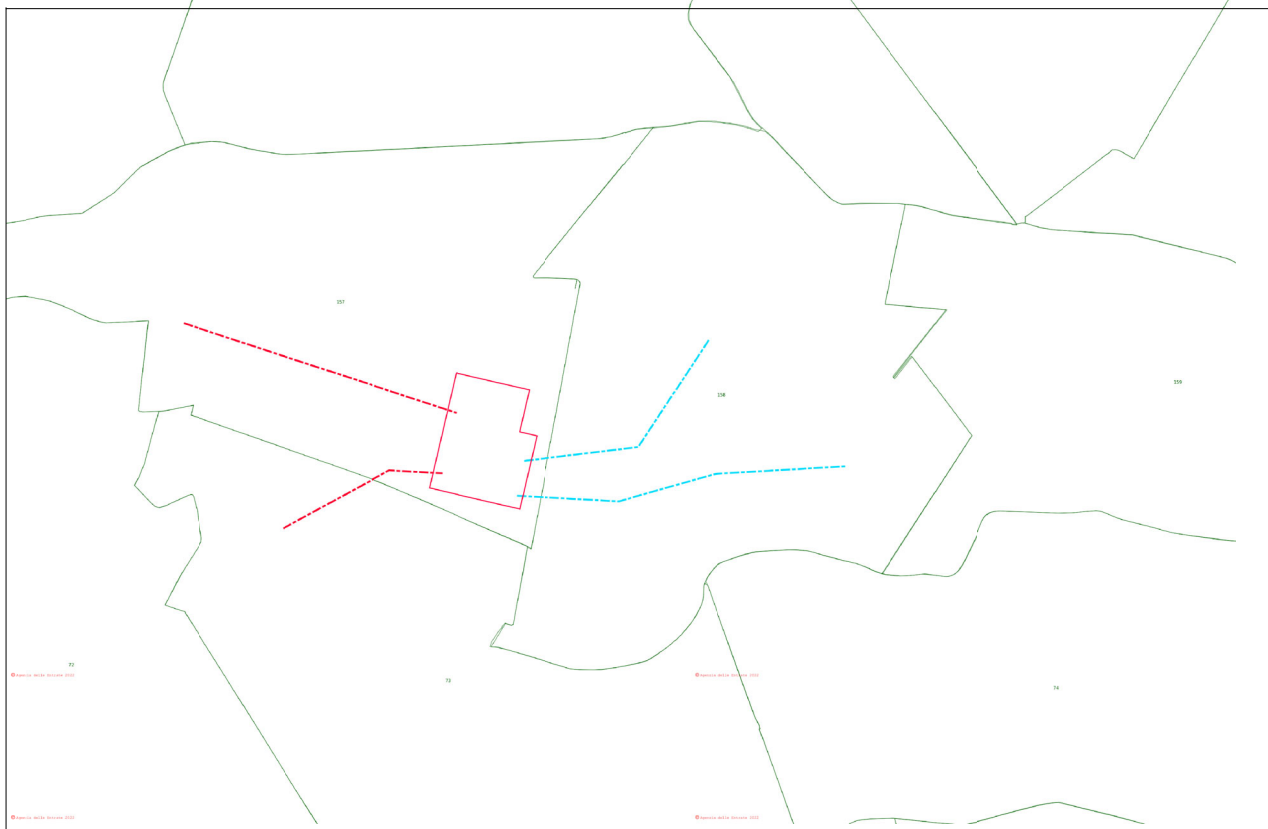

IMPIANTO FOTOVOLTAICO EG COLOMBO SRL E OPERE CONNESSE

POTENZA IMPIANTO 19.3 MWp - COMUNE DI ARGENTA (FE)

Proponente
EG COLOMBO S.R.L.
VIA DEI PELLEGRINI 22 - 20122 MILANO (MI) - P.IVA: 11769720969 - PEC: egcolombo@pec.it

Progettazione Inclco spa
Ing. Alberto Rizzioli
VIA R. ZANDONAI 4 - 44124 - FERRARA (FE) - P.IVA: 00522150382 - PEC: inclco@pec.it
Tel.: +39 0532 202613 - email: a.rizzioli@inclco.com

Collaboratori Inclco spa
P.ind. Michele Lambertini
VIA R. ZANDONAI 4 - 44124 - FERRARA (FE) - P.IVA: 00522150382 - PEC: inclco@pec.it
Tel.: +39 0532 202613 - email: m.lambertini@inclco.com

Coordinamento progettuale Solar IT s.r.l.
VIA ILARIA ALPI 4 - 46100 - MANTOVA (MN) - P.IVA: 02627240209 - PEC: solarit@lamiappec.it
Tel.: +39 0425 072257 - email: info@solariglobal.com

Titolo Elaborato

PLANIMETRIA CATASTALE CON INTERVENTI				
LIVELLO PROGETTAZIONE	COD. ELABORATO	FILE NAME	DATA	SCALA
DEFINITIVO	48421_02	48421C.DWG	20.1.2023	1 : 2.000

Revisioni

REV.	DATA	DESCRIZIONE	ESEGUITO	VERIFICATO	APPROVATO
02	20.1.2023	Emissione come da commenti Terra 20.1.2023	099	013	093