LEGENDA

- RACCORDI AEREI 380kV
- ASSE NUOVI SOSTEGNI LINEA 380kV
- LINEE AEREE TRATTE DA DEMOLIRE
- LINEE AT ESISTENTI
- AREA STAZIONI ELETTRICHE
- STRADA ACCESSO SE 380/132/36 kV PORTOMAGGIORE
- PISTE OCCUPAZIONE TEMPORANEA PER ACCESSO AI SOSTEGNI E AREE PROVVISORIE DI CANTIERE – SE PORTOMAGGIORE E ELETTRODOTTI 380kV
- VASCA DI LAMINAZIONE E CANALE PER LO SCASRICO
- COMUNE DI PORTOMAGGIORE – FOGLIO 157
- COMUNE DI PORTOMAGGIORE – FOGLIO 158
- COMUNE DI ARGENTA – FOGLIO 73

INQUADRAMENTO CATASTALE

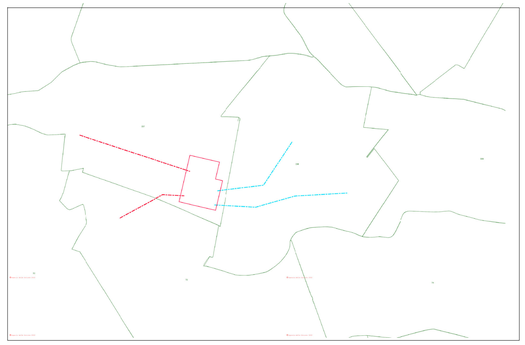

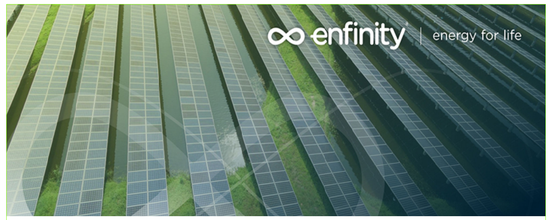

IMPIANTO FOTOVOLTAICO EG COLOMBO SRL E OPERE CONNESSE

POTENZA IMPIANTO 19.3 MWp - COMUNE DI ARGENTA (FE)

Proponente

EG COLOMBO S.R.L.
VIA DEI PELLEGRINI 22 - 20122 MILANO (MI) - P.IVA: 11769720969 - PEC: egcolombo@pec.it

Progettazione incico spa

Ing. Alberto Rizzioli
VIA R. ZANDONAI 4 - 44124 - FERRARA (FE) - P.IVA: 00522150382 - PEC: incico@pec.it
Tel.: +39 0532 202613 - email: a.rizzioli@incico.com

Collaboratori incico spa

P.ind. Michele Lambertini
VIA R. ZANDONAI 4 - 44124 - FERRARA (FE) - P.IVA: 00522150382 - PEC: incico@pec.it
Tel.: +39 0532 202613 - email: a.rizzioli@incico.com

Coordinamento progettuale solar IT

Solar IT s.r.l.
VIA ILARIA ALPI 4 - 46100 - MANTOVA (MN) - P.IVA: 02627240209 - PEC: solarit@lamiapec.it
Tel.: +39 0425 072257 - email: info@solarglobal.com

Titolo Elaborato

PLANIMETRIA CATASTALE CON PISTE DI CANTIERE

LIVELLO PROGETTAZIONE	COD. ELABORATO	FILE NAME	DATA	SCALA
DEFINITIVO	48427_01	48421C.DWG	20.1.2023	1 : 2.000

Revisioni

REV.	DATA	DESCRIZIONE	ESEGUITO	VERIFICATO	APPROVATO
02	20.1.2023	Emissione come da commenti Terna 20.1.2023	099	013	093

COMUNE DI ARGENTA (FE)
REGIONE EMILIA ROMAGNA

enfinity

SE 380/132/36kV
PORTOMAGGIORE

RACCORDO AT 132kV
CP PORTOMAGGIORE -
SE PORTOMAGGIORE

LINEA 132kV
CP PORTOMAGGIORE - CP BANDO

RACCORDO AT 132kV
CP BANDO - SE PORTOMAGGIORE

P2A
P1A
P2B
P3B
PGA
PGB
P1B

LEGENDA

- RACCORDI AEREI 132kV
- ASSE NUOVI SOSTEGNI LINEA 132kV
- LINEE AEREE TRATTE DA DEMOLIRE
- LINEE AT ESISTENTI
- AREA STAZIONI ELETTRICHE
- STRADA ACCESSO SE 380/132/36 kV PORTOMAGGIORE
- PISTE OCCUPAZIONE TEMPORANEA PER ACCESSO AI SOSTEGNI E AREE PROVVISORIE DI CANTIERE – SE PORTOMAGGIORE E ELETTRODOTTI 132kV
- VASCA DI LAMINAZIONE E CANALE PER LO SCASRICO
- COMUNE DI PORTOMAGGIORE – FOGLIO 157
- COMUNE DI PORTOMAGGIORE – FOGLIO 158
- COMUNE DI PORTOMAGGIORE – FOGLIO 159
- COMUNE DI ARGENTA – FOGLIO 73

INQUADRAMENTO CATASTALE

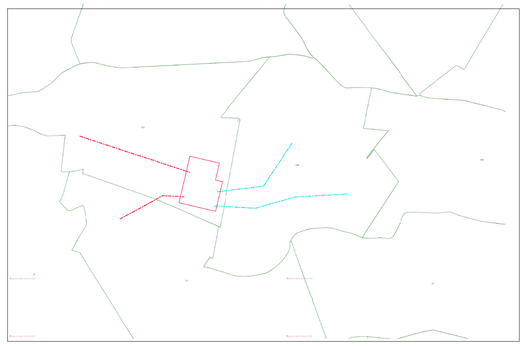

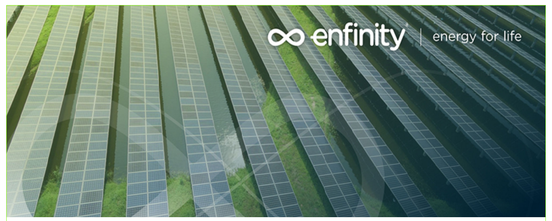

IMPIANTO FOTOVOLTAICO EG COLOMBO SRL E OPERE CONNESSE

POTENZA IMPIANTO 19.3 MWp - COMUNE DI ARGENTA (FE)

Proponente

EG COLOMBO S.R.L.
VIA DEI PELLEGRINI 22 - 20122 MILANO (MI) - P.IVA: 11769720969 - PEC: egcolombo@pec.it

Progettazione Incico spa

Ing. Alberto Rizzioli
VIA R. ZANDONAI 4 - 44124 - FERRARA (FE) - P.IVA: 00522150382 - PEC: incico@pec.it
Tel.: +39 0532 202613 - email: a.rizzioli@incico.com

ORDINE DEGLI INGEGNERI DELLA PROVINCIA DI FERRARA
N° 1244 Elle
DR. Ing.
Alberto RIZZIOLI

Collaboratori Incico spa

P.ind. Michele Lambertini
VIA R. ZANDONAI 4 - 44124 - FERRARA (FE) - P.IVA: 00522150382 - PEC: incico@pec.it
Tel.: +39 0532 202613 - email: a.rizzioli@incico.com

Coordinamento progettuale solar IT

Solar IT s.r.l.
VIA ILARIA ALPI 4 - 46100 - MANTOVA (MN) - P.IVA: 02627240209 - PEC: solarit@lamiapec.it
Tel.: +39 0425 072257 - email: info@solarglobal.com

Titolo Elaborato

PLANIMETRIA CATASTALE CON PISTE DI CANTIERE

LIVELLO PROGETTAZIONE	COD. ELABORATO	FILE NAME	DATA	SCALA
DEFINITIVO	48427_02	48421C.DWG	20.1.2023	1 : 2.000

Revisioni

REV.	DATA	DESCRIZIONE	ESEGUITO	VERIFICATO	APPROVATO
02	20.1.2023	Emissione come da commenti Terna 20.1.2023	099	013	093

COMUNE DI ARGENTA (FE)
REGIONE EMILIA ROMAGNA

enfinity