



LEGENDA

RACCORDI AEREI 380kV

ASSE NUOVI SOSTEGNI LINEA 380kV

LINEE AEREE TRATTE DA DEMOLIRE

LINEE AT ESISTENTI

DISTANZA DI PRIMA APPROSSIMAZIONE

AREA STAZIONI ELETTRICHE



STRADA ACCESSO SE 380/132/36 kV PORTOMAGGIORE

VASCA DI LAMINAZIONE E CANALE PER LO SCASRICO

COMUNE DI PORTOMAGGIORE – FOGLIO 157

COMUNE DI PORTOMAGGIORE – FOGLIO 158

COMUNE DI ARGENTA – FOGLIO 73

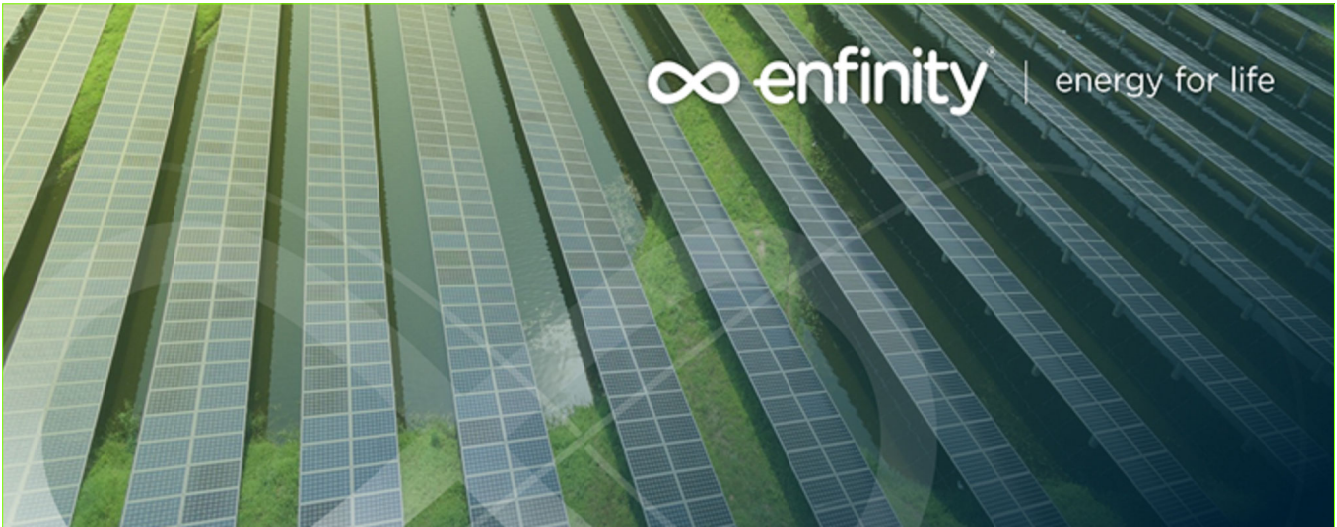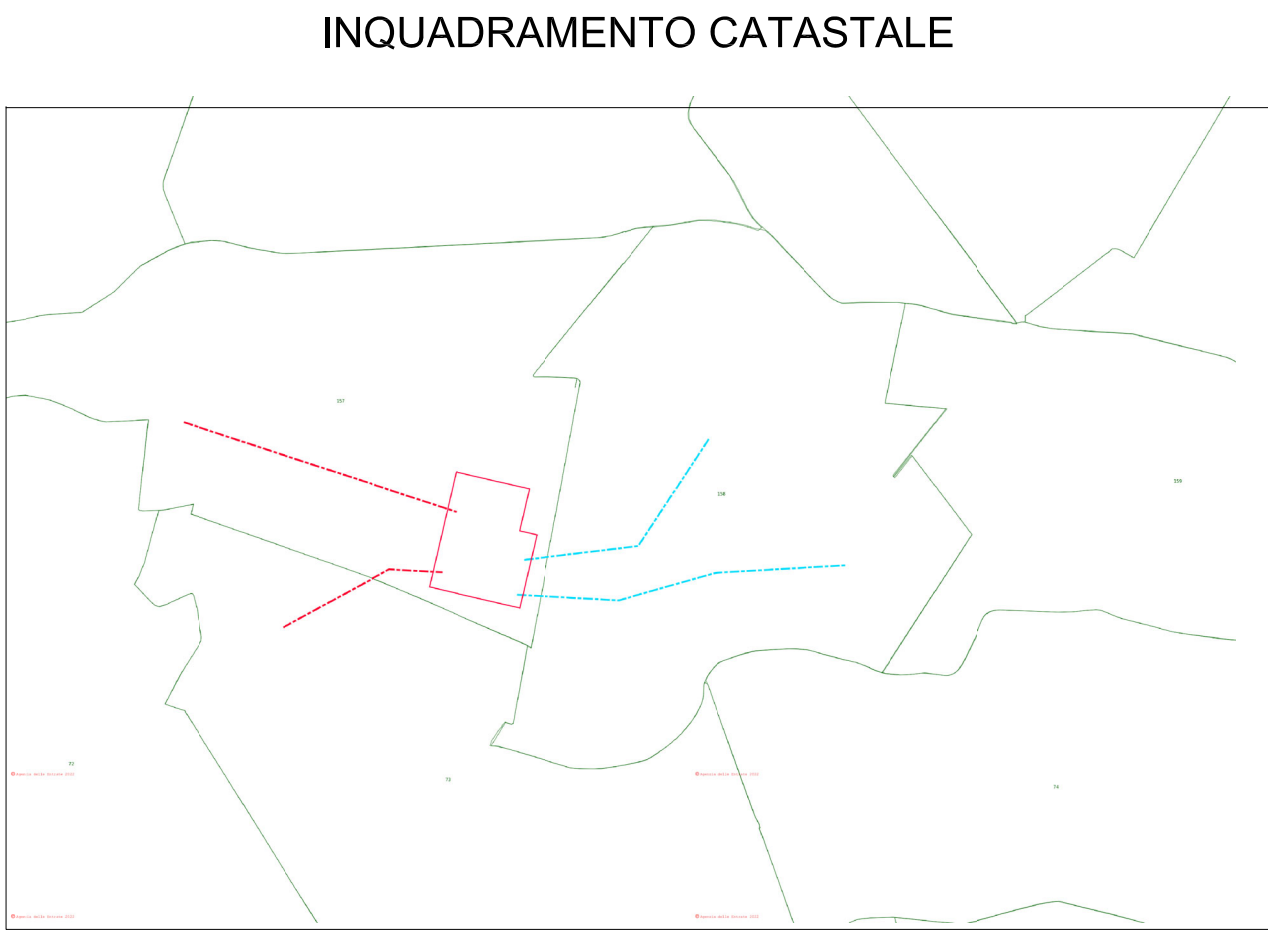

IMPIANTO FOTOVOLTAICO EG COLOMBO SRL E OPERE CONNESSE

POTENZA IMPIANTO 19.3 MWp - COMUNE DI ARGENTA (FE)

Proponente

EG COLOMBO S.R.L.
VIA DEI PELLEGRINI 22 - 20122 MILANO (MI) - P.IVA: 11769720969 - PEC: egcolombo@pec.it

Progettazione

Ing. Alberto Rizzioli
VIA R. ZANDONAI 4 - 44124 - FERRARA (FE) - P.IVA: 00522150382 - PEC: inclico@pec.it
Tel.: +39 0532 202613 - email: a.rizzioli@inclico.com

Collaboratori

P.ind. Michele Lambertini
VIA R. ZANDONAI 4 - 44124 - FERRARA (FE) - P.IVA: 00522150382 - PEC: inclico@pec.it
Tel.: +39 0532 202613 - email: a.rizzioli@inclico.com

Coordinamento progettuale


Solar IT s.r.l.
VIA ILARIA ALPI 4 - 46100 - MANTOVA (MN) - P.IVA: 02627240209 - PEC: solarit@lamiappec.it
Tel.: +39 0425 072257 - email: info@solariglobal.com

Titolo Elaborato

PLANIMETRIA CATASTALE DISTANZE PRIMA APPROSSIMAZIONE				
LIVELLO PROGETTAZIONE	COD. ELABORATO	FILE NAME	DATA	SCALA
DEFINITIVO	48429_01	48421C.DWG	20.1.2023	1 : 2.000

Revisioni

REV.	DATA	DESCRIZIONE	ESEGUITO	VERIFICATO	APPROVATO
02	20.1.2023	Emissione come da commenti Terna 20.1.2023	099	013	093

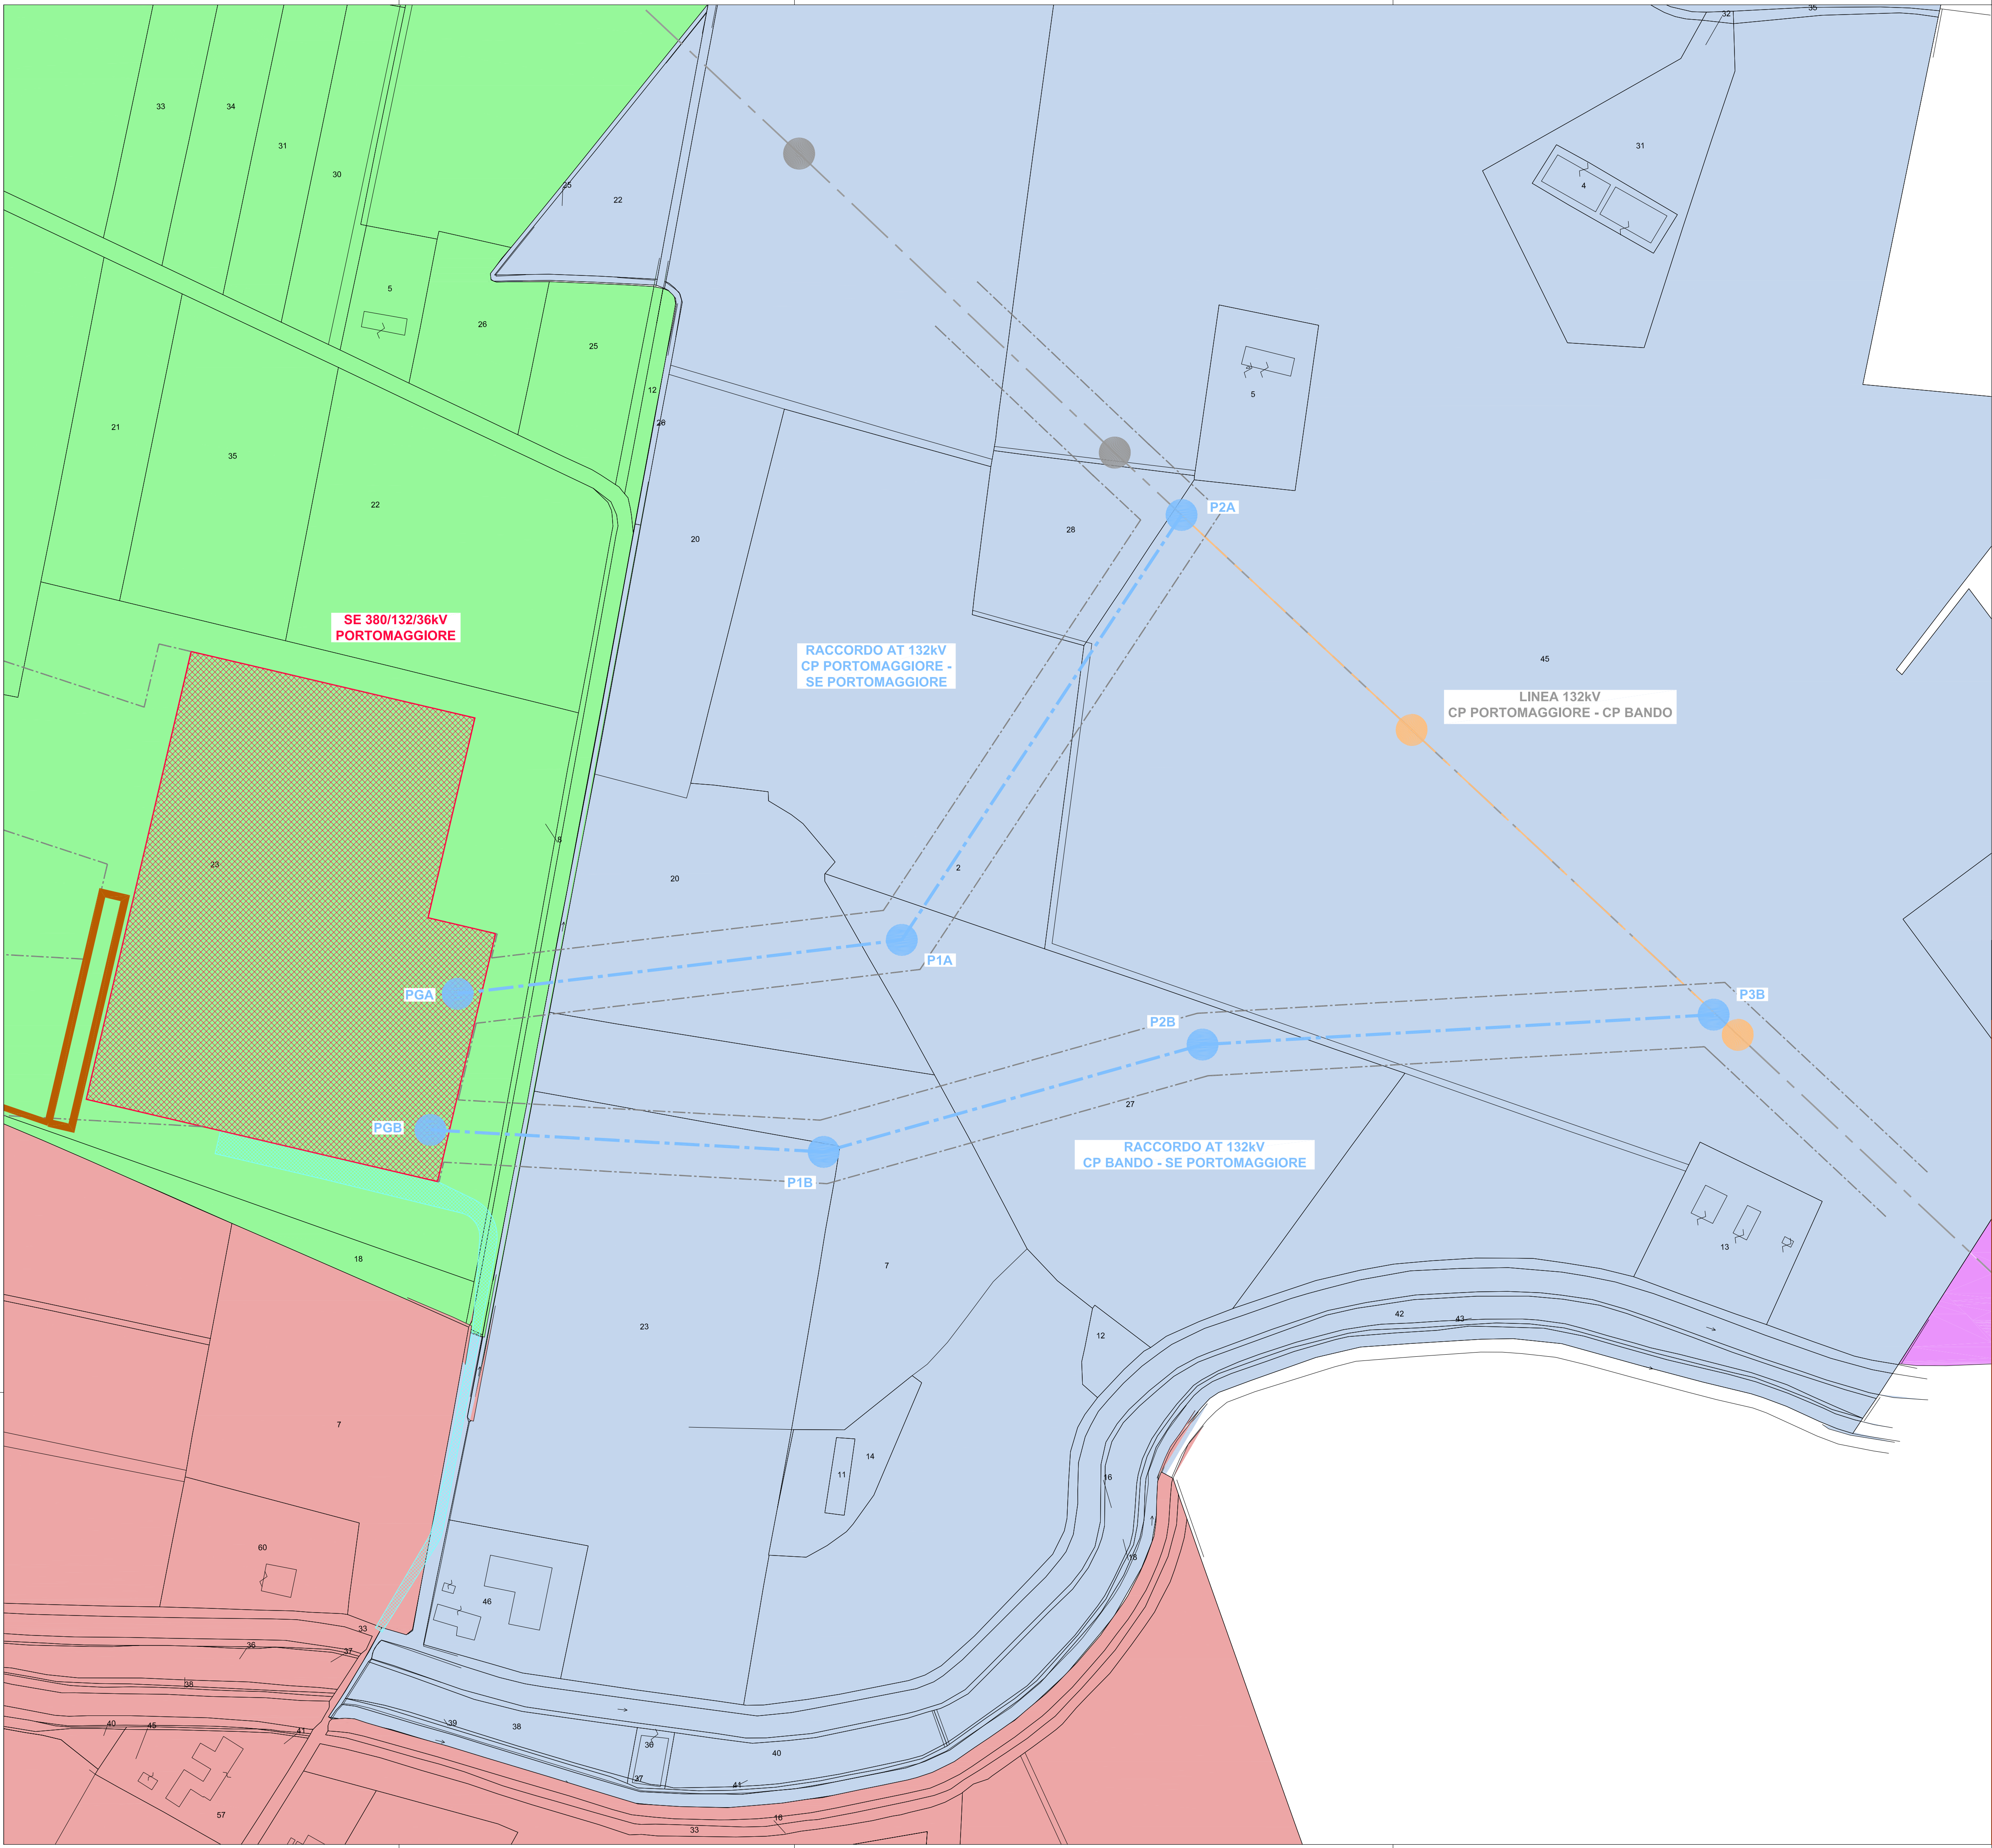

LEGENDA

RACCORDI AEREI 132kV

ASSE NUOVI SOSTEGNI LINEA 132kV

LINEE AEREE TRATTE DA DEMOLIRE

LINEE AT ESISTENTI

DISTANZA DI PRIMA APPROSSIMAZIONE

AREA STAZIONI ELETTRICHE

STRADA ACCESSO SE 380/132/36 kV PORTOMAGGIORE



VASCA DI LAMINAZIONE E CANALE PER LO SCASRICO

COMUNE DI PORTOMAGGIORE – FOGLIO 157

COMUNE DI PORTOMAGGIORE – FOGLIO 158

COMUNE DI PORTOMAGGIORE – FOGLIO 159

COMUNE DI ARGENTA – FOGLIO 73

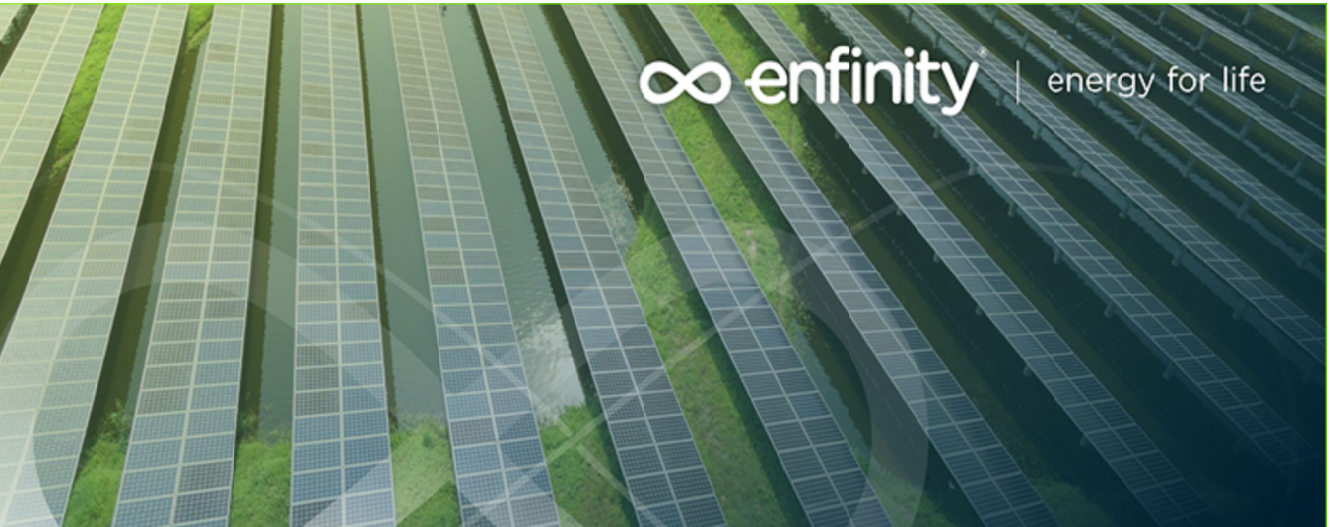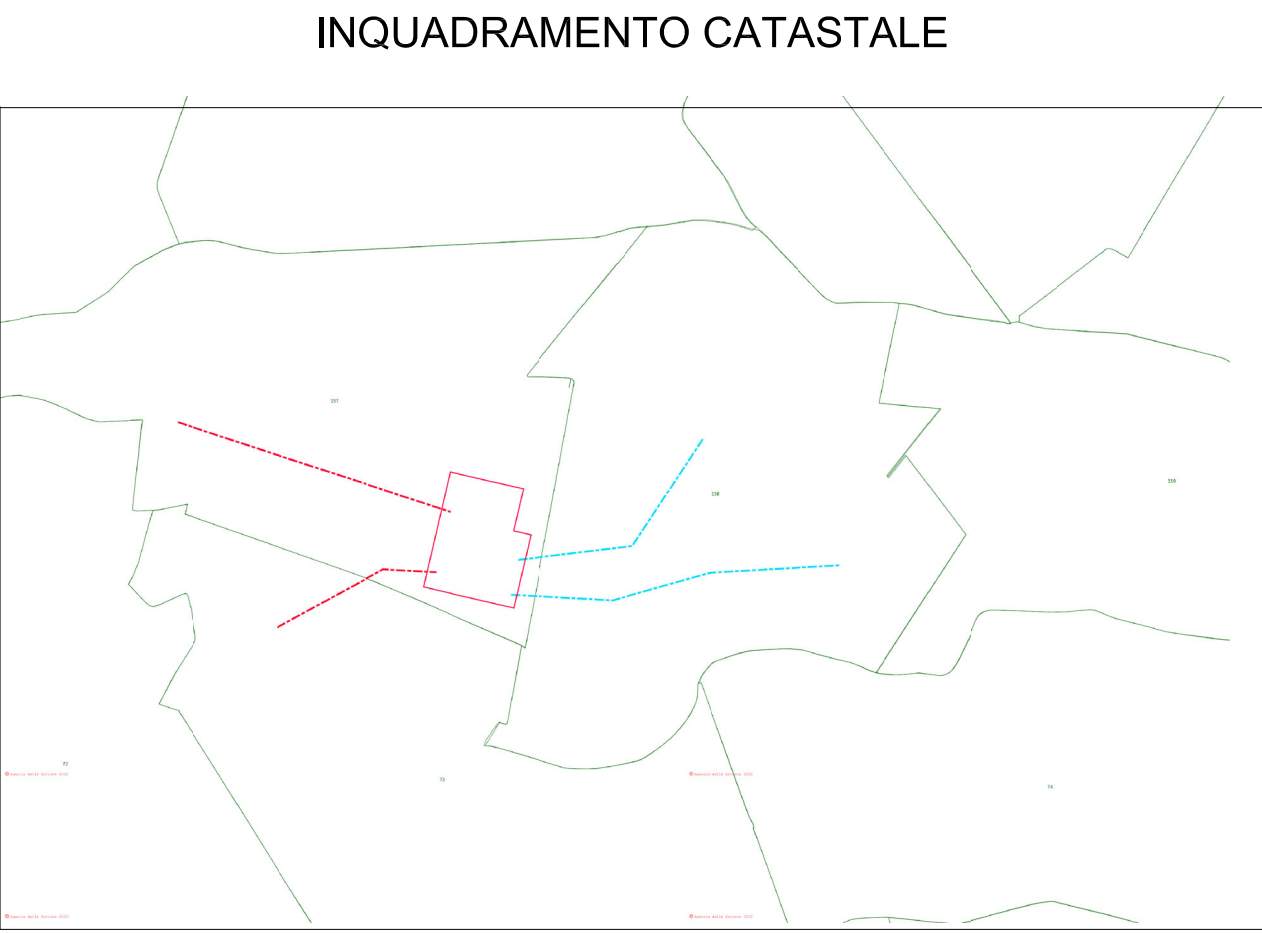

IMPIANTO FOTOVOLTAICO EG COLOMBO SRL E OPERE CONNESSE

POTENZA IMPIANTO 19.3 MWp - COMUNE DI ARGENTA (FE)

Proponente

EG COLOMBO S.R.L.
VIA DEI PELLEGRINI 22 - 20122 MILANO (MI) - P.IVA: 11769720969 - PEC: egcolombo@pec.it

Progettazione

Ing. Alberto Rizzolioli

VIA R. ZANDONAI 4 - 44124 - FERRARA (FE) - P.IVA: 00522150382 - PEC: incico@pec.it
Tel.: +39 0532 202613 - email: a.rizzolioli@incico.com

Collaboratori

P.ind. Michele Lambertini

VIA R. ZANDONAI 4 - 44124 - FERRARA (FE) - P.IVA: 00522150382 - PEC: incico@pec.it
Tel.: +39 0532 202613 - email: a.rizzolioli@incico.com

Coordinamento progettuale

Solar IT s.r.l.

VIA ILARIA ALPI 4 - 46100 - MANTOVA (MN) - P.IVA: 02627240209 - PEC: solarit@lamiappec.it
Tel.: +39 0425 072257 - email: info@solariglobal.com

Titolo Elaborato

PLANIMETRIA CATASTALE DISTANZE PRIMA APPROSSIMAZIONE				
LIVELLO PROGETTAZIONE	COD. ELABORATO	FILE NAME	DATA	SCALA
DEFINITIVO	48428_02	48421C.DWG	20.1.2023	1 : 2.000

Revisioni

REV.	DATA	DESCRIZIONE	ESEGUITO	VERIFICATO	APPROVATO
02	20.1.2023	Emissione come da commenti Terna 20.1.2023	099	013	093