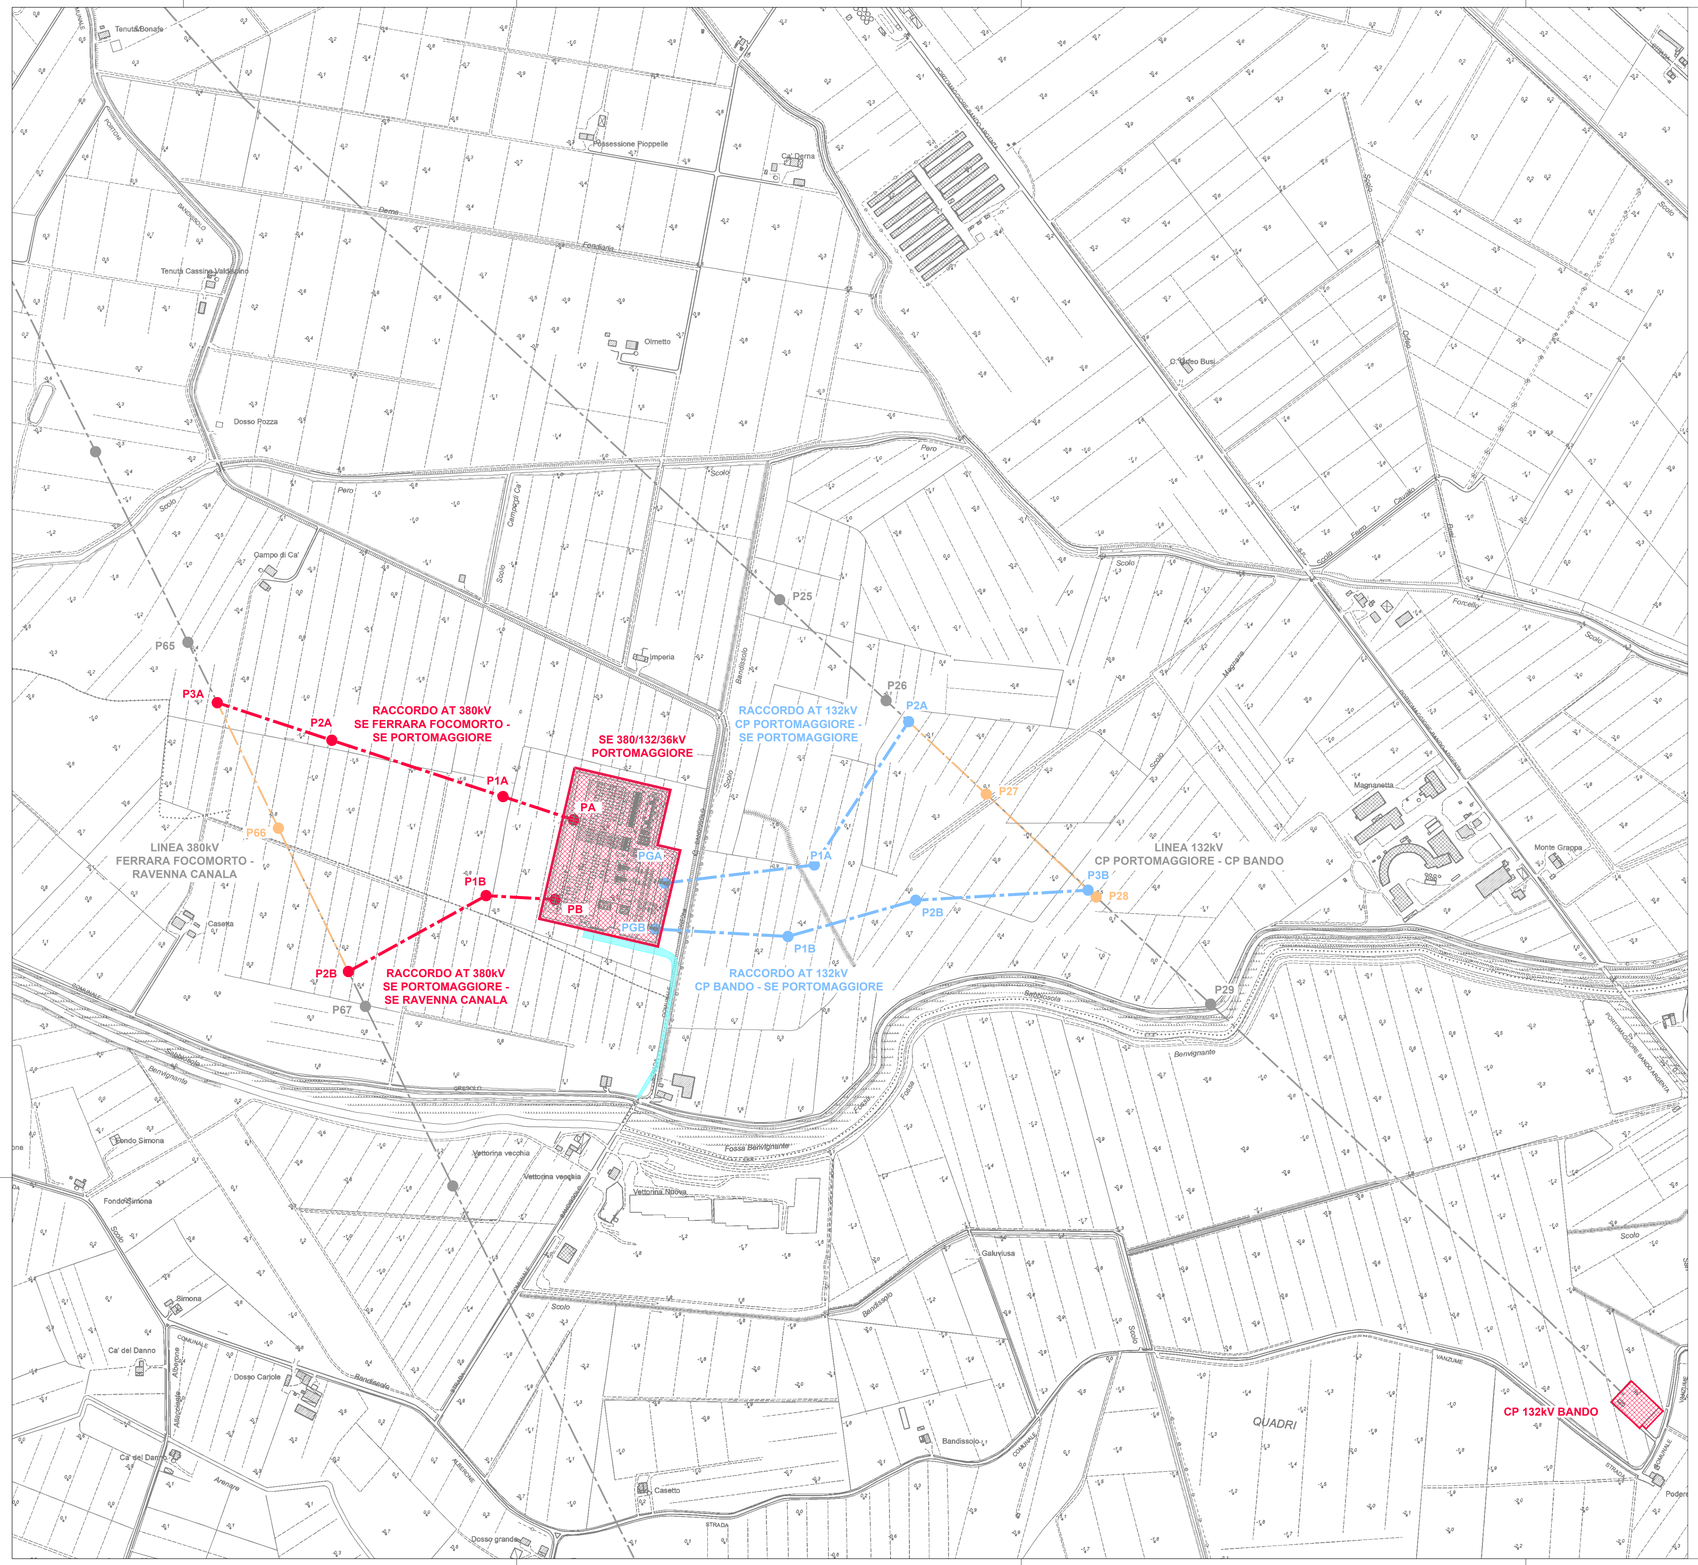

LEGENDA

- RACCORDI AEREI 380kV
- ASSE NUOVI SOSTEGNI LINEA 380kV
- RACCORDI AEREI 132kV
- ASSE NUOVI SOSTEGNI LINEA 132kV
- LINEE AEREE TRATTE DA DEMOLIRE
- LINEE AT ESISTENTI
- AREA STAZIONI ELETTRICHE
- STRADA ACCESSO SE 380/132/36kV PORTOMAGGIORE

RACCORDO AEREO AT 380kV SE FERRARA FOCOMORTO - SE PORTOMAGGIORE

VERTICI	WGS84			
	LAT. (NORD) ° ' "	LONG. (EST) ° ' "	LAT. (NORD) dec	LONG. (EST) dec
PA	44°39'16.72"N	11°51'2.61"E	44.654645°	11.850726°
P1A	44°39'18.29"N	11°50'56.65"E	44.655080°	11.849070°
P2A	44°39'22.08"N	11°50'42.20"E	44.656135°	11.845056°
P3A	44°39'24.62"N	11°50'32.53"E	44.656839°	11.842371°

RACCORDO AEREO AT 380kV SE PORTOMAGGIORE - SE RAVENNA CANALA

VERTICI	WGS84			
	LAT. (NORD) ° ' "	LONG. (EST) ° ' "	LAT. (NORD) dec	LONG. (EST) dec
PB	44°39'11.91"N	11°51'0.78"E	44.653308°	11.850218°
P1B	44°39'12.29"N	11°50'54.91"E	44.653414°	11.848586°
P2B	44°39'7.96"N	11°50'42.93"E	44.652211°	11.845258°

RACCORDO AEREO AT 132kV CP PORTOMAGGIORE - SE PORTOMAGGIORE

VERTICI	WGS84			
	LAT. (NORD) ° ' "	LONG. (EST) ° ' "	LAT. (NORD) dec	LONG. (EST) dec
PGA	44°39'12.67"N	11°51'10.19"E	44.653520°	11.852830°
P1A	44°39'13.46"N	11°51'23.03"E	44.653739°	11.856396°
P2A	44°39'21.99"N	11°51'31.51"E	44.656109°	11.858753°

RACCORDO AEREO AT 132kV CP BANDO - SE PORTOMAGGIORE

VERTICI	WGS84			
	LAT. (NORD) ° ' "	LONG. (EST) ° ' "	LAT. (NORD) dec	LONG. (EST) dec
PGB	44°39'9.89"N	11°51'9.27"E	44.652748°	11.852574°
P1B	44°39'9.16"N	11°51'20.56"E	44.652544°	11.855712°
P2B	44°39'11.09"N	11°51'31.58"E	44.653081°	11.858772°
P3B	44°39'11.34"N	11°51'46.32"E	44.653149°	11.862867°

IMPIANTO FOTOVOLTAICO EG COLOMBO SRL E OPERE CONNESSE

POTENZA IMPIANTO 19.3 MWp - COMUNE DI ARGENTA (FE)

Proponente

EG COLOMBO S.R.L.
VIA DEI PELLEGRINI 22 - 20122 MILANO (MI) - P.IVA: 11769720969 - PEC: egcolombo@pec.it

Progettazione Incico

Ing. Alberto Rizzioli
VIA R. ZANDONAI 4 - 44124 - FERRARA (FE) - P.IVA: 00522150382 - PEC: incico@pec.it
Tel.: +39 0532 202613 - email: a.rizzioli@incico.com

ORDINE DEGLI INGEGNERI DELLA PROVINCIA DI FERRARA
ALBERTO RIZZIOLI
Settore Ingegneria Civile e Ambientale
Sezione A

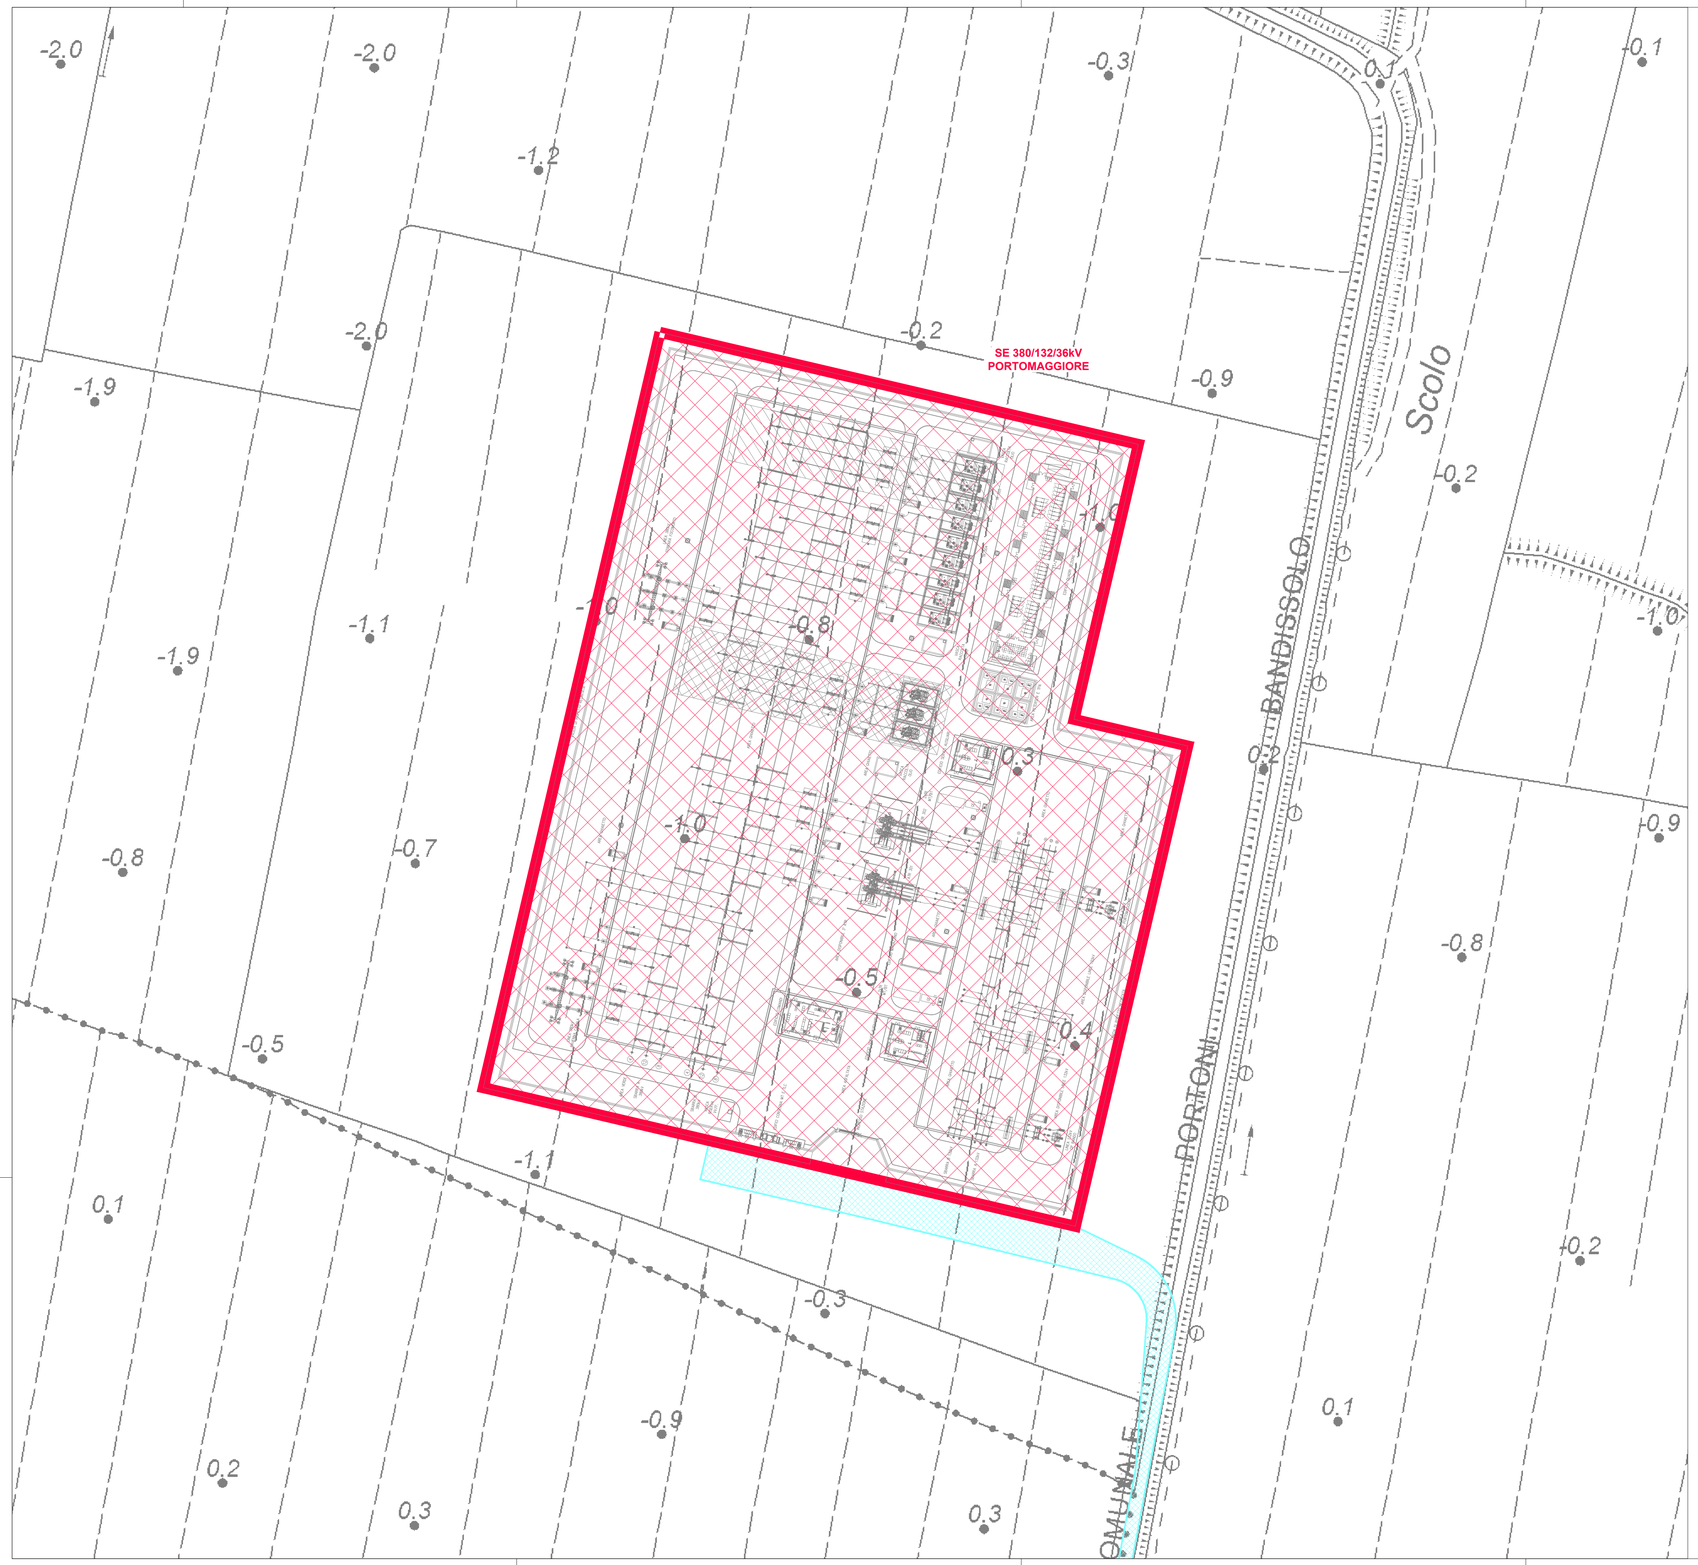

LEGENDA

- AREA STAZIONI ELETTRICHE
- STRADA ACCESSO SE 380/132/36kV PORTOMAGGIORE

IMPIANTO FOTOVOLTAICO EG COLOMBO SRL E OPERE CONNESSE

POTENZA IMPIANTO 19.3 MWp - COMUNE DI ARGENTA (FE)

Proponente

EG COLOMBO S.R.L.
VIA DEI PELLEGRINI 22 - 20122 MILANO (MI) - P.IVA: 11769720969 - PEC: egcolombo@pec.it

Progettazione Incico srl

Ing. Alberto Rizzioli
VIA R. ZANDONAI 4 - 44124 - FERRARA (FE) - P.IVA: 00522150382 - PEC: incico@pec.it
Tel.: +39 0532 202613 - email: a.rizzioli@incico.com

Collaboratori Incico srl

P.ind. Michele Lambertini
VIA R. ZANDONAI 4 - 44124 - FERRARA (FE) - P.IVA: 00522150382 - PEC: incico@pec.it
Tel.: +39 0532 202613 - email: a.rizzioli@incico.com

Coordinamento progettuale solar IT

Solar IT s.r.l.
VIA ILARIA ALPI 4 - 46100 - MANTOVA (MN) - P.IVA: 02627240209 - PEC: solarit@lamiapec.it
Tel.: +39 0425 072257 - email: info@solarglobal.com

Titolo Elaborato

INQUADRAMENTO CTR

LIVELLO PROGETTAZIONE	COD. ELABORATO	FILE NAME	DATA	SCALA
DEFINITIVO	48432_02	48432E.DWG	27.1.2023	1 : 1.000

Revisioni

REV.	DATA	DESCRIZIONE	ESEGUITO	VERIFICATO	APPROVATO
04	27.1.2023	Emissione come da commenti Terna 27.1.2023	099	013	093

COMUNE DI ARGENTA (FE)
REGIONE EMILIA ROMAGNA

enfinity