


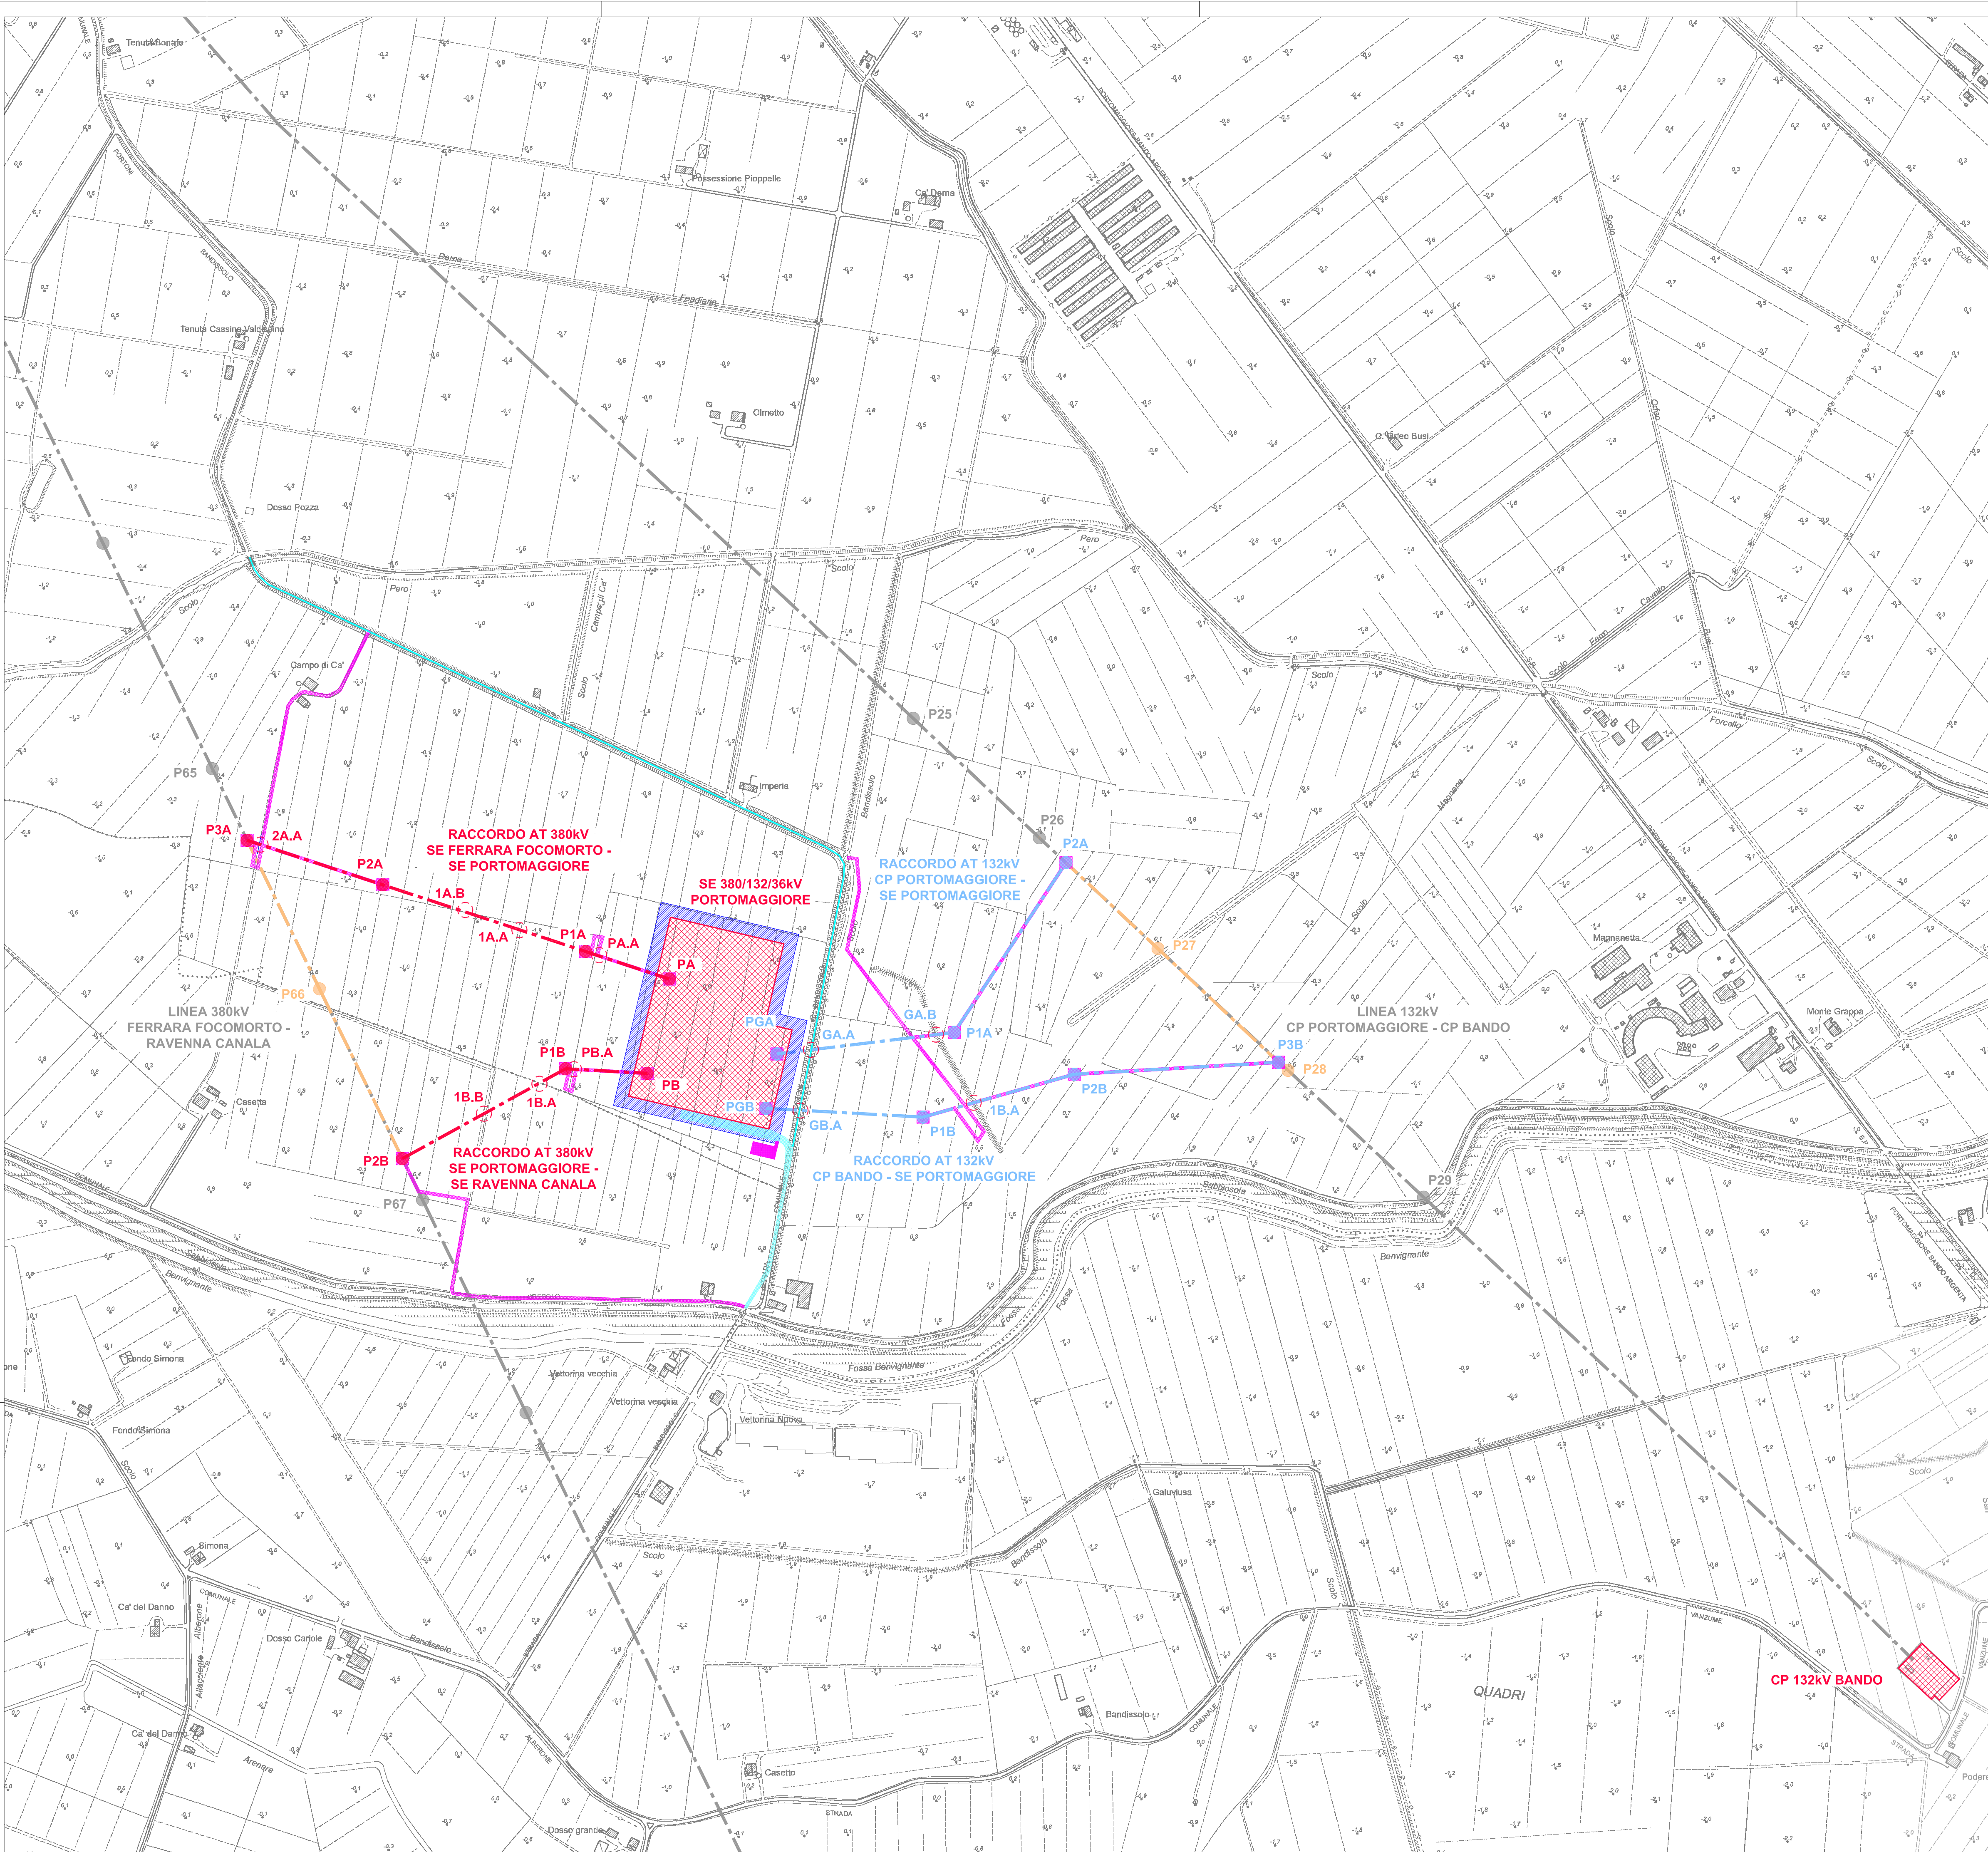

LEGENDA

RACCORDI AEREI 380kV

ASSE NUOVI SOSTEGNI LINEA 380kV

RACCORDI AEREI 132kV

ASSE NUOVI SOSTEGNI LINEA 132kV

LINEE AEREE TRATTE DA DEMOLIRE

LINEE AT ESISTENTI

AREA STAZIONI ELETTRICHE

PISTE OCCUPAZIONE TEMPORANEA PER ACCESSO AI SOSTEGNI E AREE PROVVISORIE DI CANTIERE

STRADA ACCESSO SE 380/132/36kV PORTOMAGGIORE

AREA POTENZIALMENTE IMPEGNATA SE 380/132/36kV PORTOMAGGIORE

ATTRAVERSAMENTO

VIABILITA' PRIMARIA

VIABILITA' SECONDARIA

ATTRAVERSAMENTI - RACCORDO AEREO AT 380kV SE FERRARA FOCOMORTO - SE PORTOMAGGIORE

PA.A

SCOLINA PODERALE DI PROPRIETA' DEI FRONTISTI

1A.A

SCOLO CAMPO DI CA' - CONSORZIO DI BONIFICA PIANURA DI FERRARA

1A.A

STRADA BIANCA DI ACCESSO ALLE COLTURE

1A.B

SCOLINA PODERALE DI PROPRIETA' DEI FRONTISTI

2A.A

SCOLINA PODERALE DI PROPRIETA' DEI FRONTISTI

ATTRAVERSAMENTI - RACCORDI AEREI AT 380kV SE PORTOMAGGIORE- SE RAVENNA CANALA

PB.A

SCOLINA PODERALE DI PROPRIETA' DEI FRONTISTI

1B.A

SCOLINA PODERALE DI PROPRIETA' DEI FRONTISTI

1B.B

STRADA BIANCA DI ACCESSO ALLE COLTURE

1B.B

SCOLINA PODERALE DI PROPRIETA' DEI FRONTISTI

ATTRAVERSAMENTI - RACCORDI AEREI AT 132kV CP PORTOMAGGIORE - SE PORTOMAGGIORE

GA.A

STRADA COMUNALE PORTONI - BANDISSOLO - COMUNE DI PORTOMAGGIORE

GA.A

CANALE SCOLO BANDISSOLO - CONSORZIO DI BONIFICA PIANURA DI FERRARA

GA.B

SCOLINA PODERALE DI PROPRIETA' DEI FRONTISTI

ATTRAVERSAMENTI - RACCORDO AEREO AT 132kV CP BANDO - SE PORTOMAGGIORE

GB.A

STRADA COMUNALE PORTONI - BANDISSOLO - COMUNE DI PORTOMAGGIORE

GB.A

CANALE SCOLO BANDISSOLO - CONSORZIO DI BONIFICA PIANURA DI FERRARA

1B.A

SCOLINA PODERALE DI PROPRIETA' DEI FRONTISTI



IMPIANTO FOTOVOLTAICO EG COLOMBO SRL E OPERE CONNESSE

POTENZA IMPIANTO 19.3 MWp - COMUNE DI ARGENTA (FE)

Proponente

EG COLOMBO S.R.L.
VIA DEI PELLEGRINI 22 - 20122 MILANO (MI) - P.IVA: 11769720969 - PEC: egcolombo@pec.it

Progettazione

Ing. Alberto Rizzioli
VIA R. ZANDONAI 4 - 44124 - FERRARA (FE) - P.IVA: 00522150382 - PEC: incico@pec.it
Tel.: +39 0532 202613 - email: a.rizzioli@incico.com

Collaboratori

P.ind. Michele Lambertini
VIA R. ZANDONAI 4 - 44124 - FERRARA (FE) - P.IVA: 00522150382 - PEC: incico@pec.it
Tel.: +39 0532 202613 - email: m.lambertini@incico.com

Coordinamento progettuale

Solar IT s.r.l.
VIA ILARIA ALPI 4 - 46100 - MANTOVA (MN) - P.IVA: 02627240209 - PEC: solarit@lamiapiec.it
Tel.: +39 0425 072257 - email: info@solarglobal.com

TITOLO ELABORATO				
COROGRAFIA ATTRAVERSAMENTI ED ACCESSI AL CANTIERE				
LIVELLO PROGETTAZIONE	COD. ELABORATO	FILE NAME	DATA	SCALA
DEFINITIVO	48434C	48434C.DWG	20.1.2023	1 : 5.000
Revisióni				
REV.	DATA	DESCRIZIONE	ESEGUITO	VERIFICATO
02	20.1.2023	Emissione come da commenti Tema 20.1.2023	099	013