
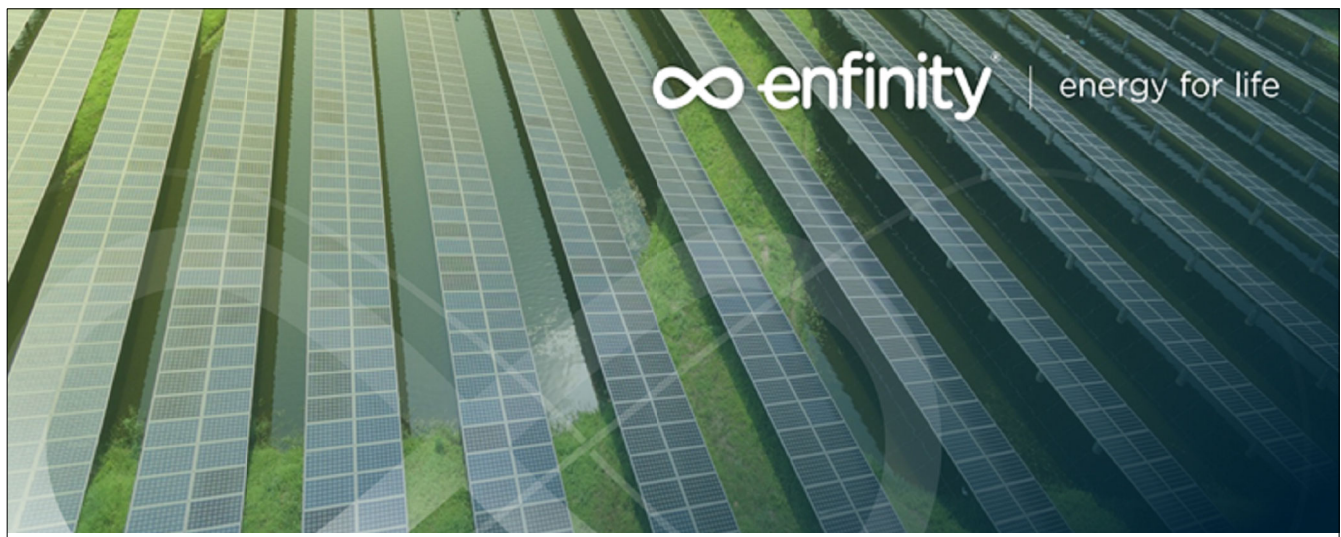


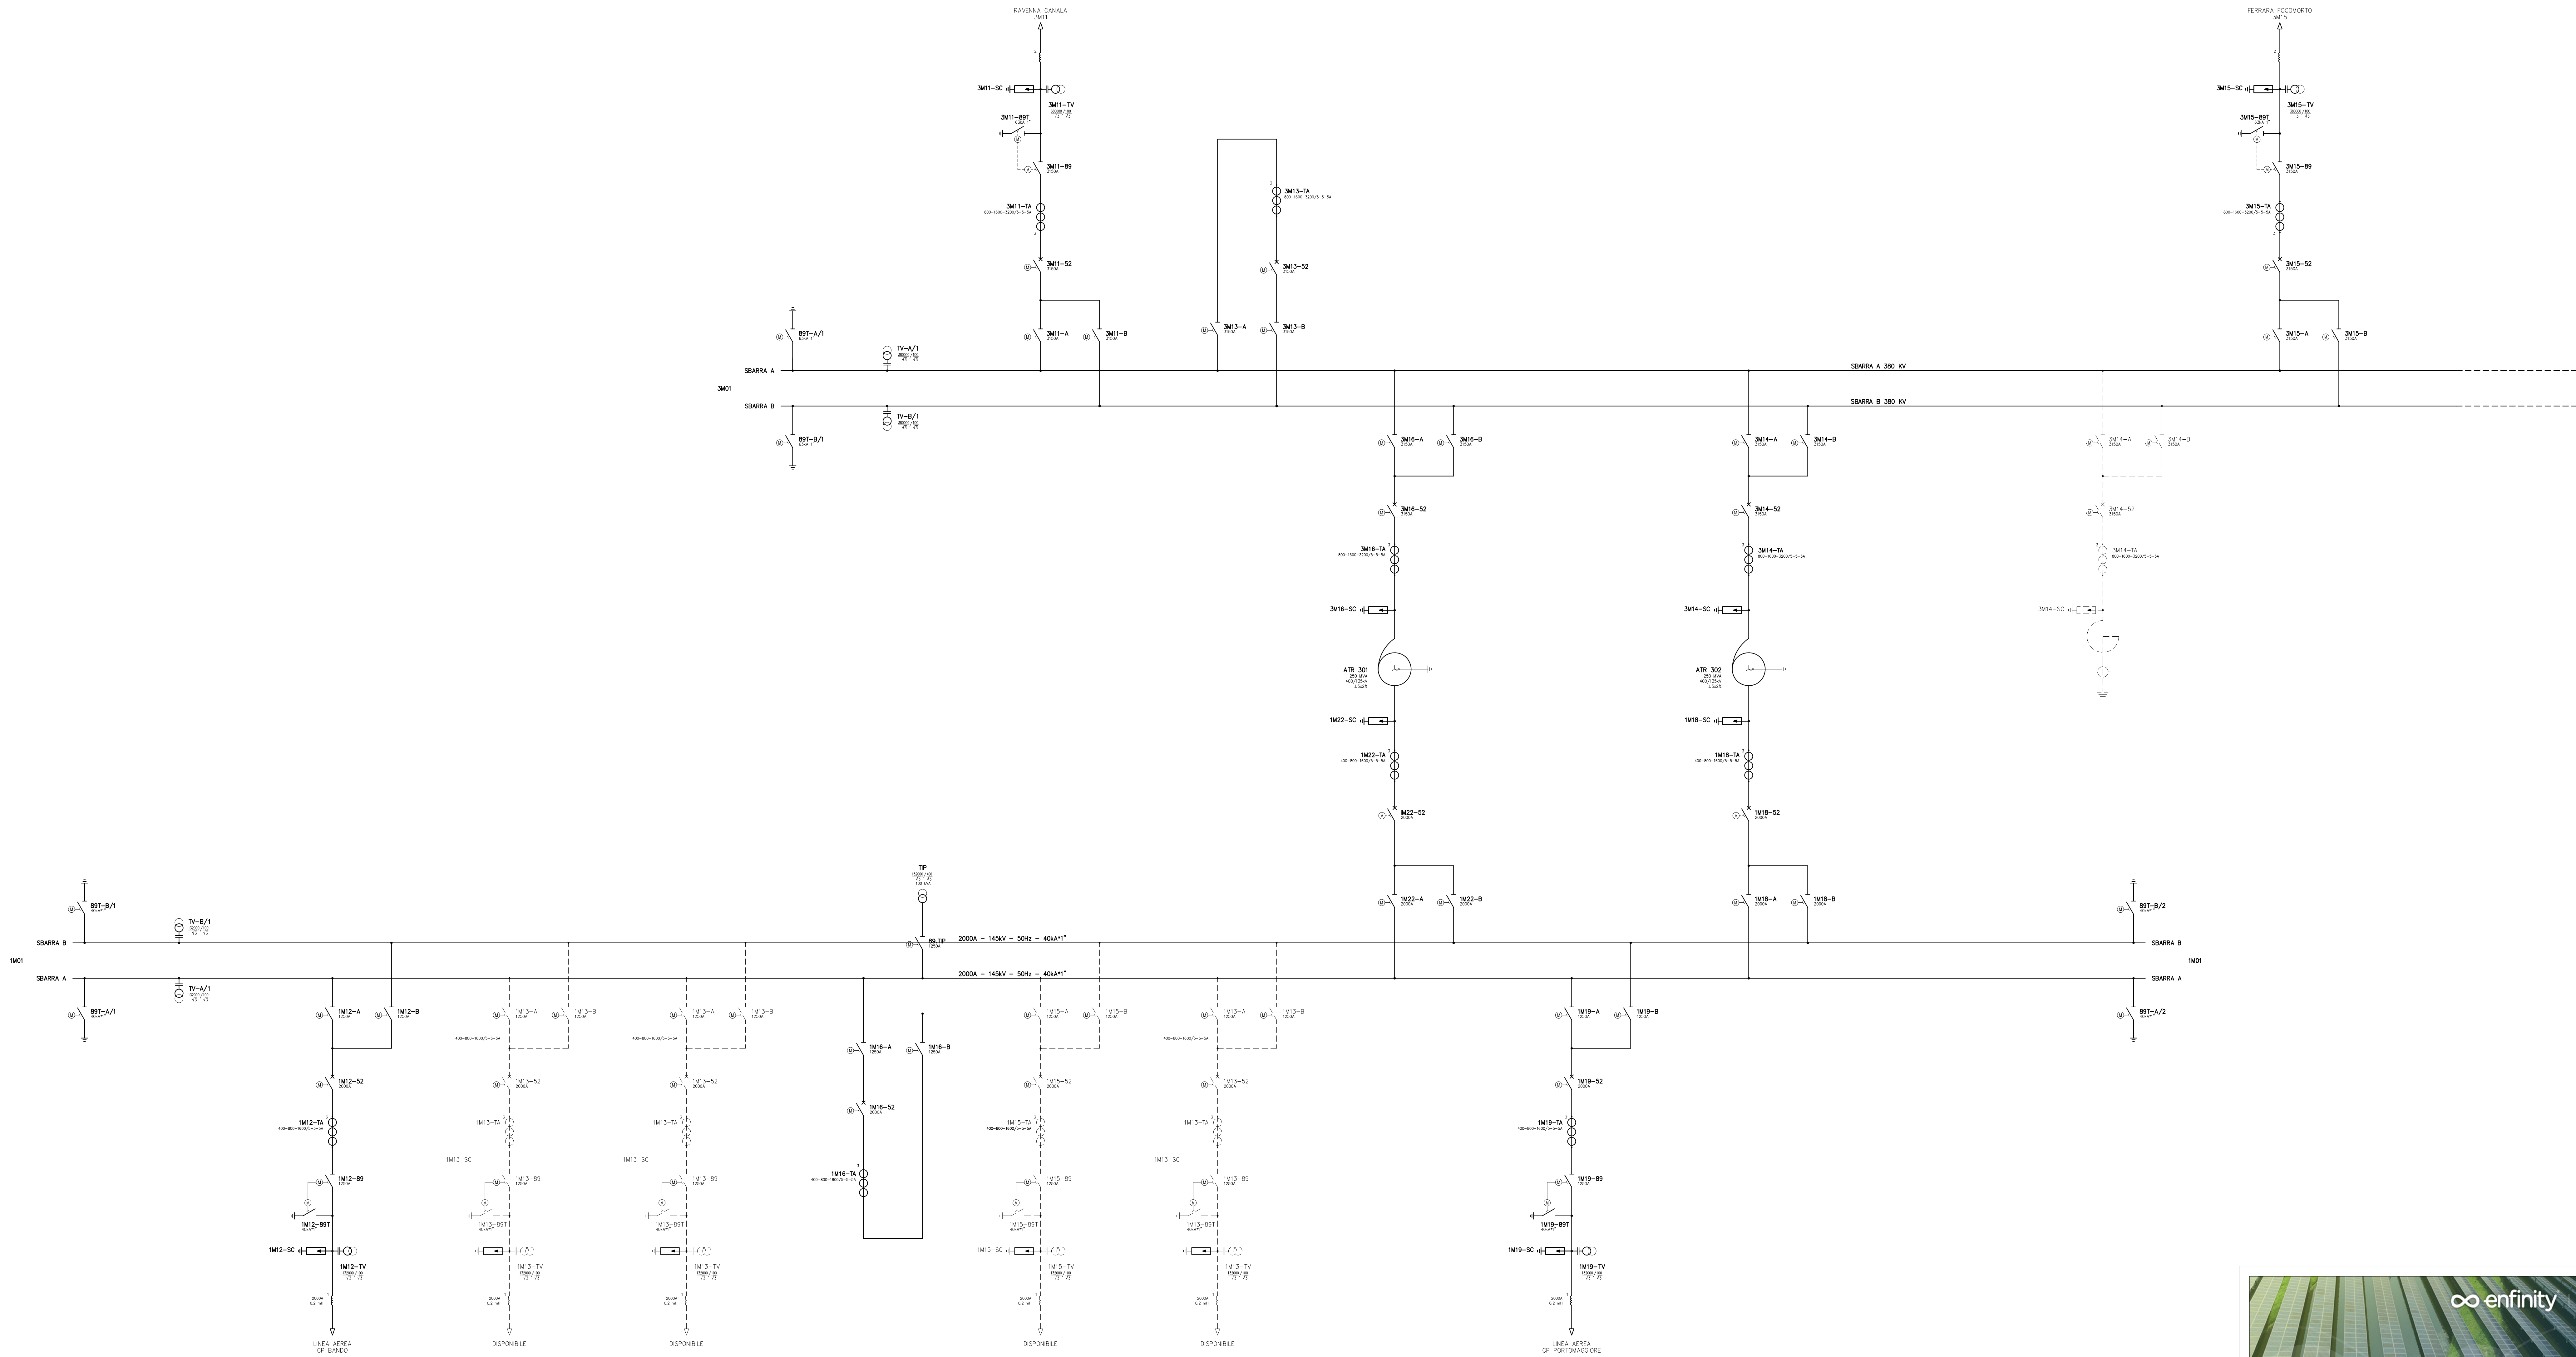

IMPIANTO FOTOVOLTAICO EG COLOMBO SRL E OPERE CONNESSE

POTENZA IMPIANTO 19.3 MWp - COMUNE DI ARGENTA (FE)

Proponente
EG COLOMBO S.R.L.
VIA DEI PELLEGRINI 22 - 20122 MILANO (MI) - P.IVA: 11769720969 - PEC: egcolombo@pec.it

Progettazione
Ing. Alberto Rizzoli
VIA R. ZANCONA 4 - 44124 - FERRARA (FE) - P.IVA: 00522150382 - PEC: inclio@pec.it
Tel.: +39 0532 202613 - email: a.rizzoli@inclio.com

Collaboratori
P.Ind. Michele Lamberini
VIA R. ZANCONA 4 - 44124 - FERRARA (FE) - P.IVA: 00522150382 - PEC: inclio@pec.it
Tel.: +39 0532 202613 - email: a.rizzoli@inclio.com

Coordinamento progettuale
Solar IT s.r.l.
VIA ILARIA ALPI 4 - 46100 - MANTOVA (MN) - P.IVA: 02627240209 - PEC: solarit@amiapex.it
Tel.: +39 045 572257 - email: info@solarit.it

SCHEMA UNIFILARE AT				
LIVELLO PROGETTAZIONE	COD. ELABORATO	FILE NAME	DATA	SCALA
DEFINITIVO	Model	49451501.DWG	16.11.2022	
Revisioni				
REV.	DATA	DESCRIZIONE	ESEGUITO	VERIFICATO
B	16.11.2022	Emissione per autorizzazione	100	613