


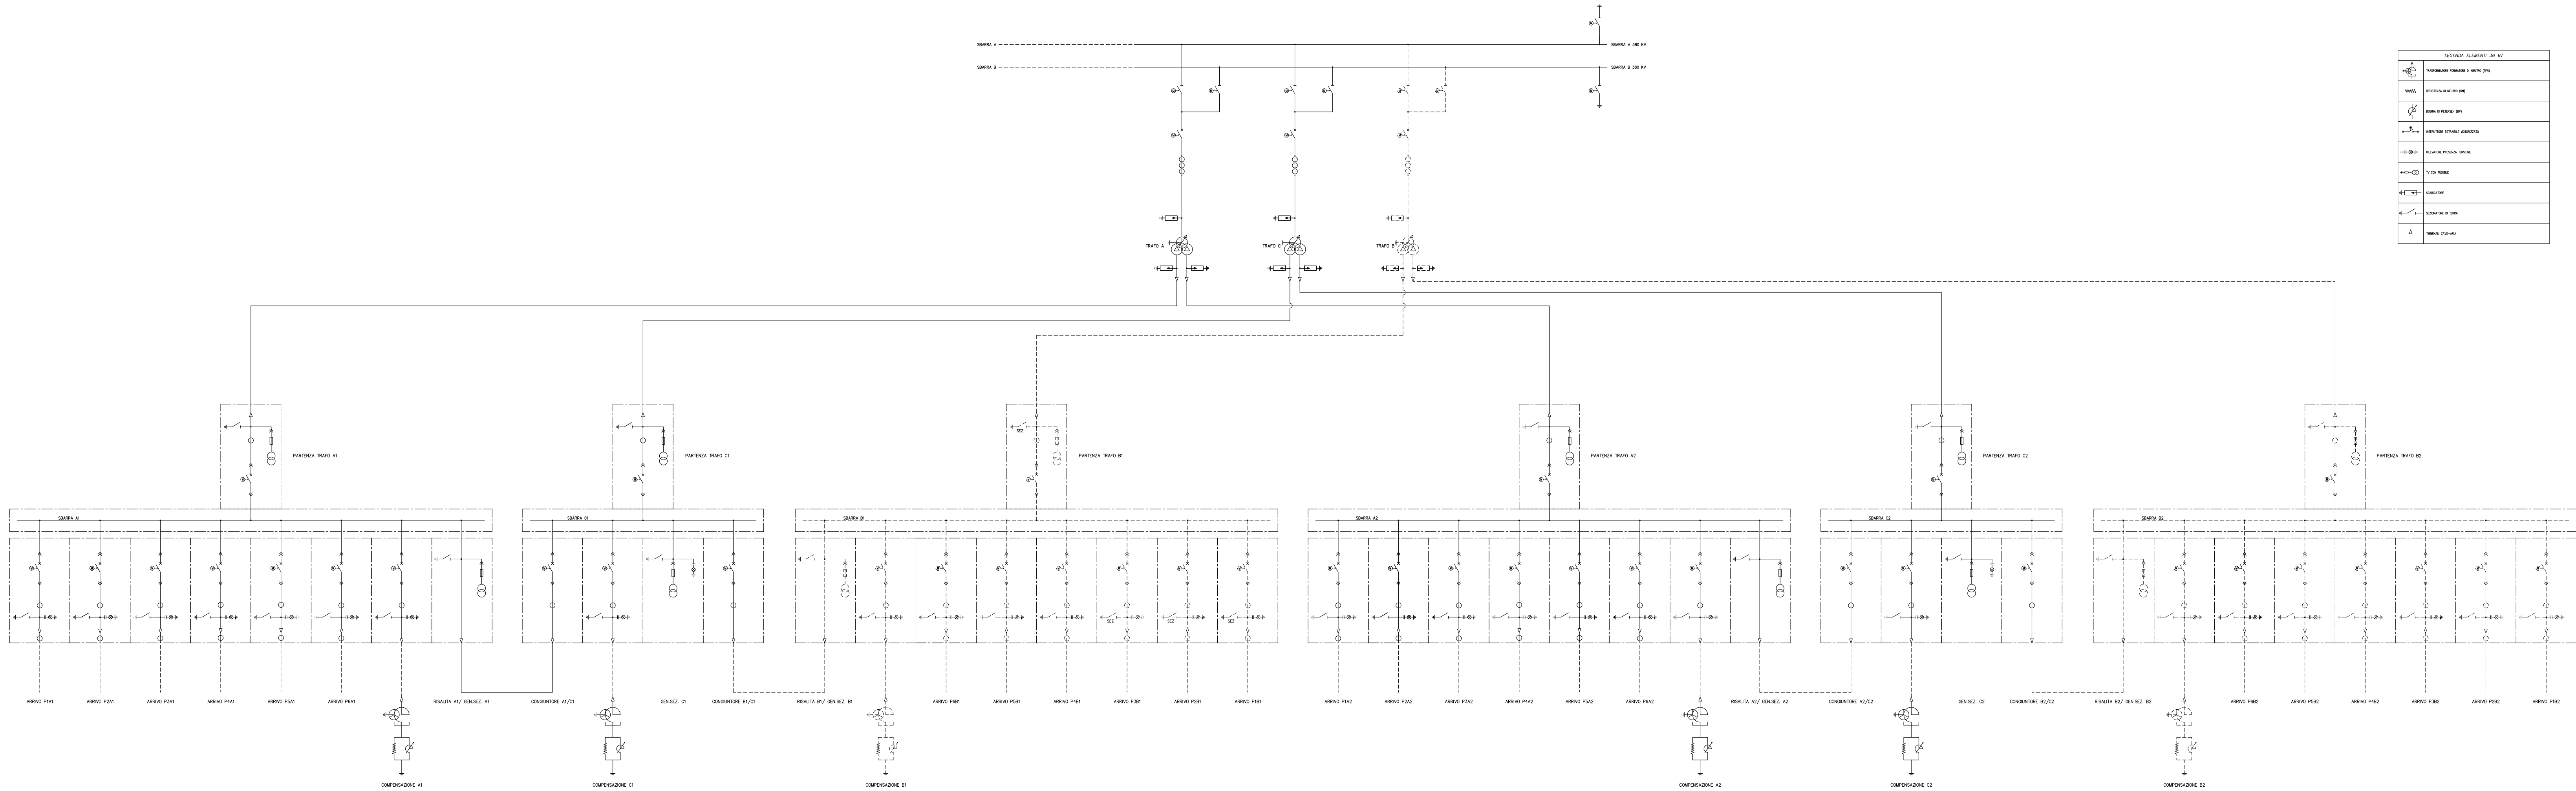

| LEGENDA ELEMENTI 36 kV |                                       |
|------------------------|---------------------------------------|
|                        | TERMINALE CAVO-ARRE                   |



## IMPIANTO FOTOVOLTAICO EG COLOMBO SRL E OPERE CONNESSE

POTENZA IMPIANTO 19.3 MWp - COMUNE DI ARGENTA (FE)

**Proponente**  
EG COLOMBO S.R.L.  
Via del Pellegrino 22 - 01122 MILANO (MI) - P. IVA: 11780720969 - PEC: egcolombo@egc.it

**Progettazione**   
Ing. Alberto Rizzoli  
Via R. Zanichelli 4 - 44124 - FERRARA (FE) - P. IVA: 00521100382 - PEC: indro@egc.it  
Tel: +39 0532 202013 - email: a.rizzoli@egc.it

**Collaboratori**   
P. Ing. Michele Lambertini  
Via R. Zanichelli 4 - 44124 - FERRARA (FE) - P. IVA: 00521100382 - PEC: indro@egc.it  
Tel: +39 0532 202013 - email: m.lambertini@egc.it

**Coordinamento progettuale**   
Soler IT s.r.l.  
Via R. Zanichelli 4 - 44124 - FERRARA (FE) - P. IVA: 00521100382 - PEC: indro@egc.it  
Tel: +39 0532 202013 - email: m.lambertini@egc.it

| Titolo Elaborato      |                |                              |            |            |
|-----------------------|----------------|------------------------------|------------|------------|
| SCHEMA UNIFILARE AT   |                |                              |            |            |
| LIVELLO PROGETTAZIONE | COG. ELABORATO | FILE NAME                    | DATA       | SCALA      |
| DEFINITIVO            | Model          | 4541802.dwg                  | 16.11.2022 | -          |
| Revisioni             |                |                              |            |            |
| REV.                  | DATA           | DESCRIZIONE                  | ESEGUITO   | VERIFICATO |
| 1                     | 16.11.2022     | Elaborato per autorizzazione | 100        | 010        |