



**REGIONE SICILIA**  
**PROVINCIA DI CATANIA**  
**COMUNE DI RAMACCA**

**PROGETTO:**

*Impianto agrivoltaico per la produzione di  
energia elettrica da fonte solare denominato "PESCE"*

**Progetto Definitivo**

**PROPONENTE:**

**UKA SOLAR RAMACCA, SRL**  
Via Ombrone, 14  
00198 ROMA



**ELABORATO:**

**Particolari opere di laminazione**

**PROGETTISTA:**

BLC s.r.l.  
Via Umberto Giordano, 152 - 90144 Palermo (PA)  
P.IVA 07007040822

Ing. Eugenio Bordonali

Ing. Gabriella Lo Cascio



**Scala:**

-

**Tavola:**

**08.A**

**Data:**

12 Maggio 2023

**Rev.**



**Data**

**Descrizione**

00

12/05/2023

Prima emissione

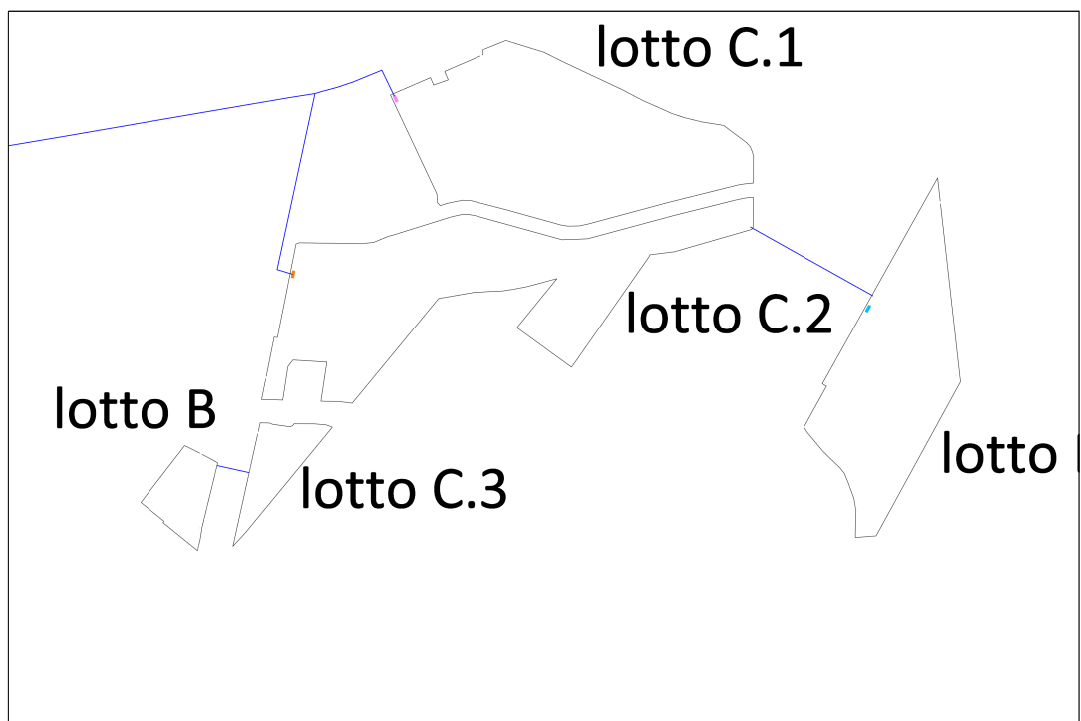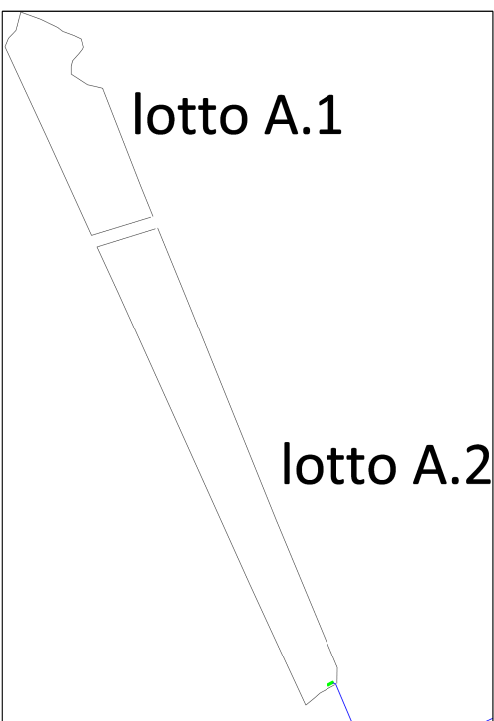

**LEGENDA impianto fotovoltaico**

- Area di progetto
- Recinzione impianto fotovoltaico
- Viabilità interna di progetto
- Inverter - Ingecon SUN 3825TL  
C 645 - 3,575 kVA
- Area fascia arborata di 10 m. di  
separazione e protezione
- Area fasce di 10 m contermini agli  
impluvi

**LEGENDA opere di laminazione**

- Impluvi esistenti
- Trincee drenanti
- Canalette
- Tubazione di scarico delle trincee (in PVC DN 315mm)
- Tubazione di carico del laghetto (in PVC DN 315mm)
- Tubazione di scarico del laghetto (in PVC DN 125mm)
- Pozzetto di ispezione
- Laghetto in terra per laminazione


**Volumi di laminazione**

Sottozona	V [m <sup>3</sup> ]	Numero laghetti	V laghetti [m <sup>3</sup> ]
A1	18	2	9
A2	167	1	167
B2	37	1	37
C1	666	3	222
C2	666	1	60
		1	32
		1	22
		1	245
		1	189
		1	28
		1	65
C3	42	1	42
D1	358	1	150
		1	150
		1	58




# Tavola A


Lotto A1- scala 1:100

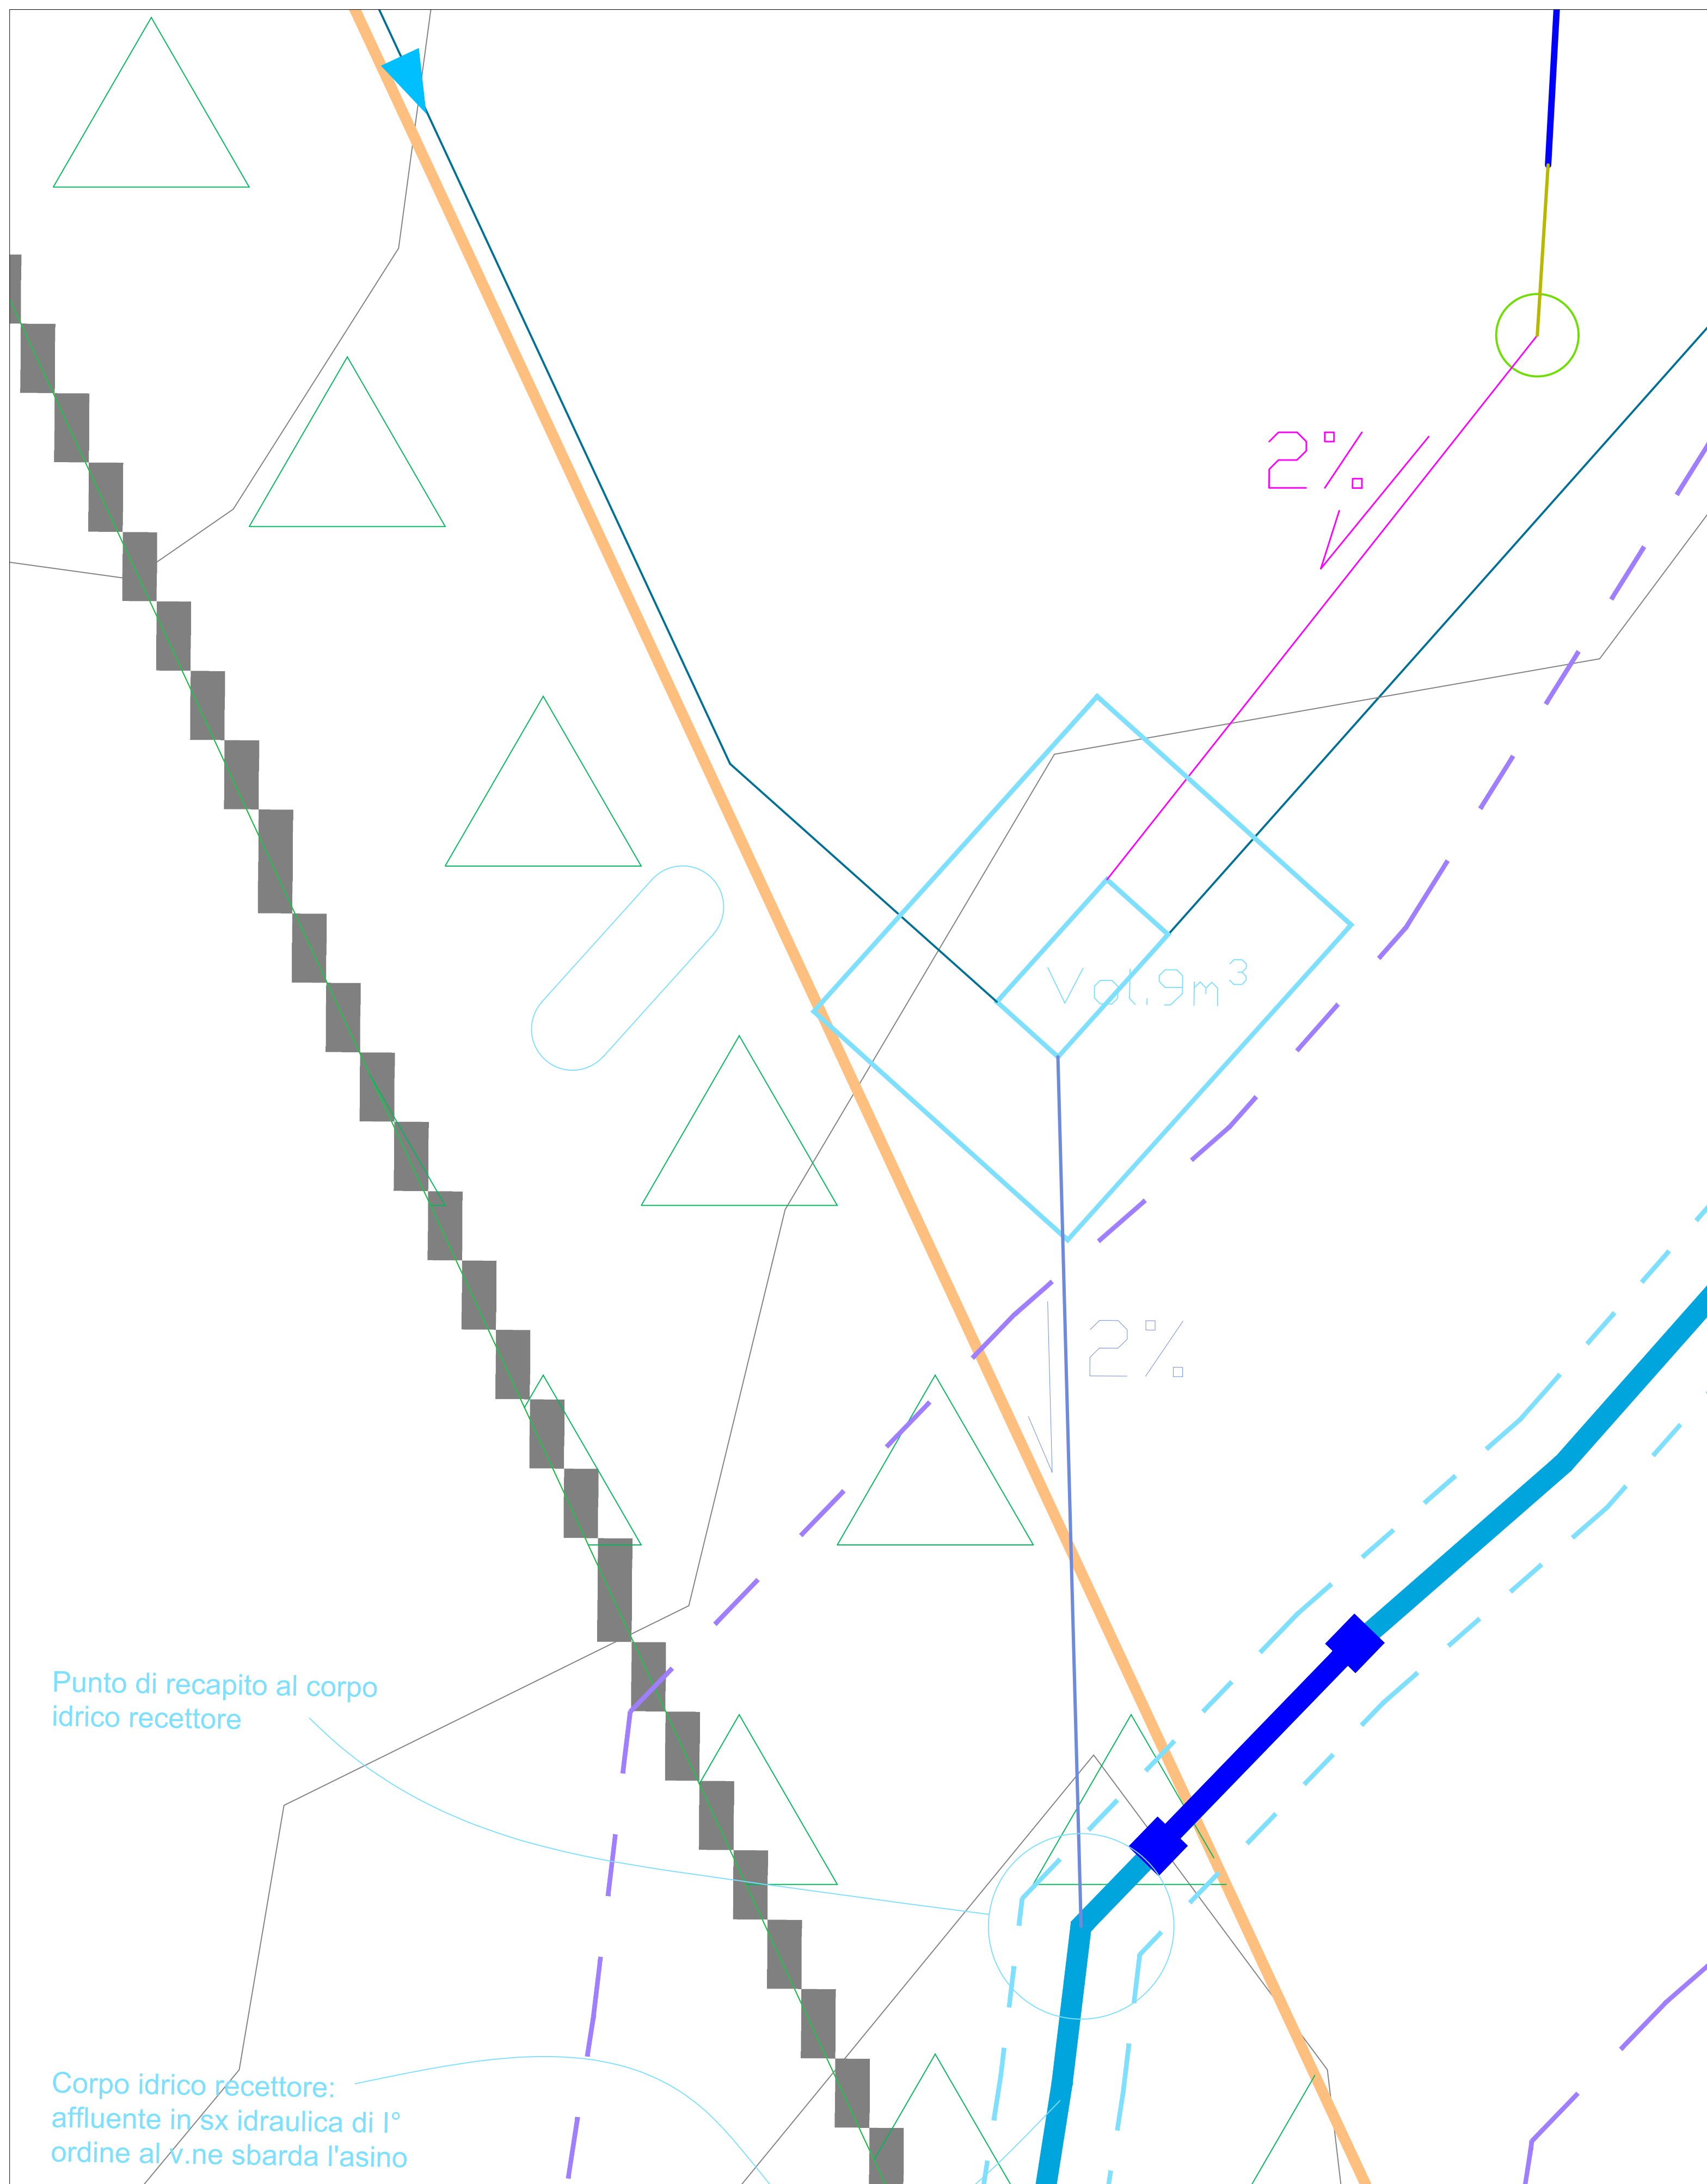


Lotto A1- scala 1:100

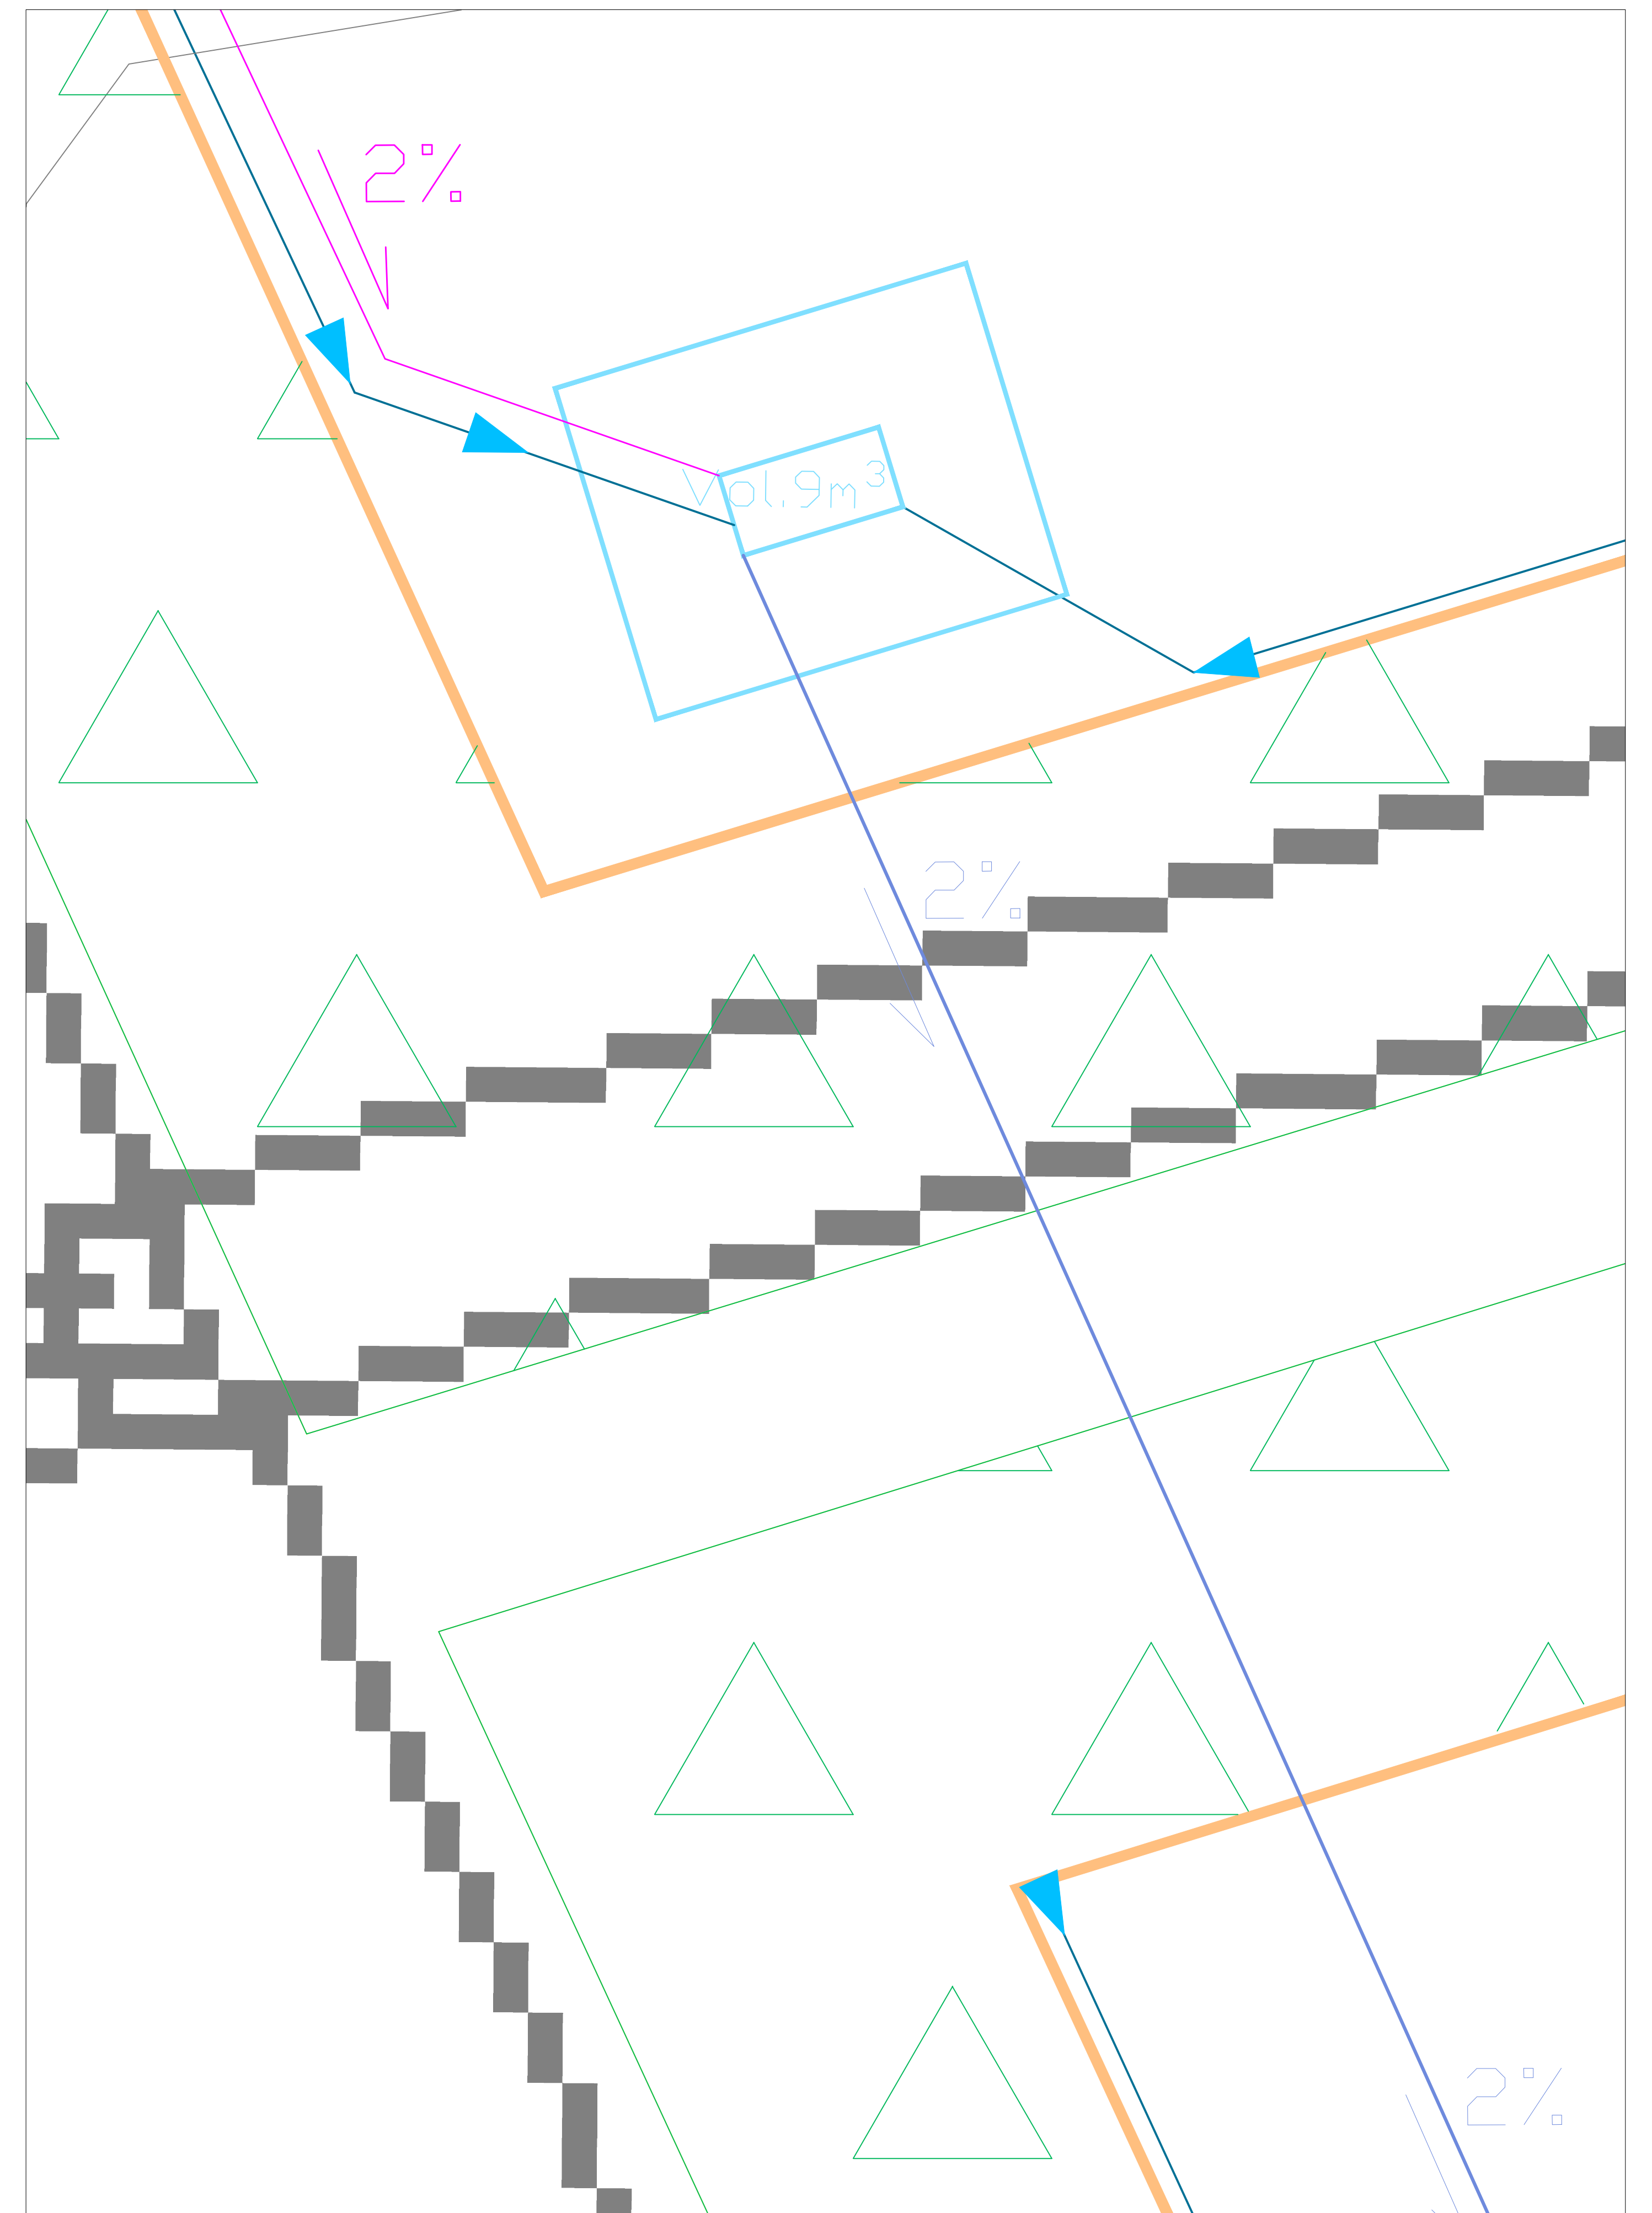


Lotto A2- scala 1:100

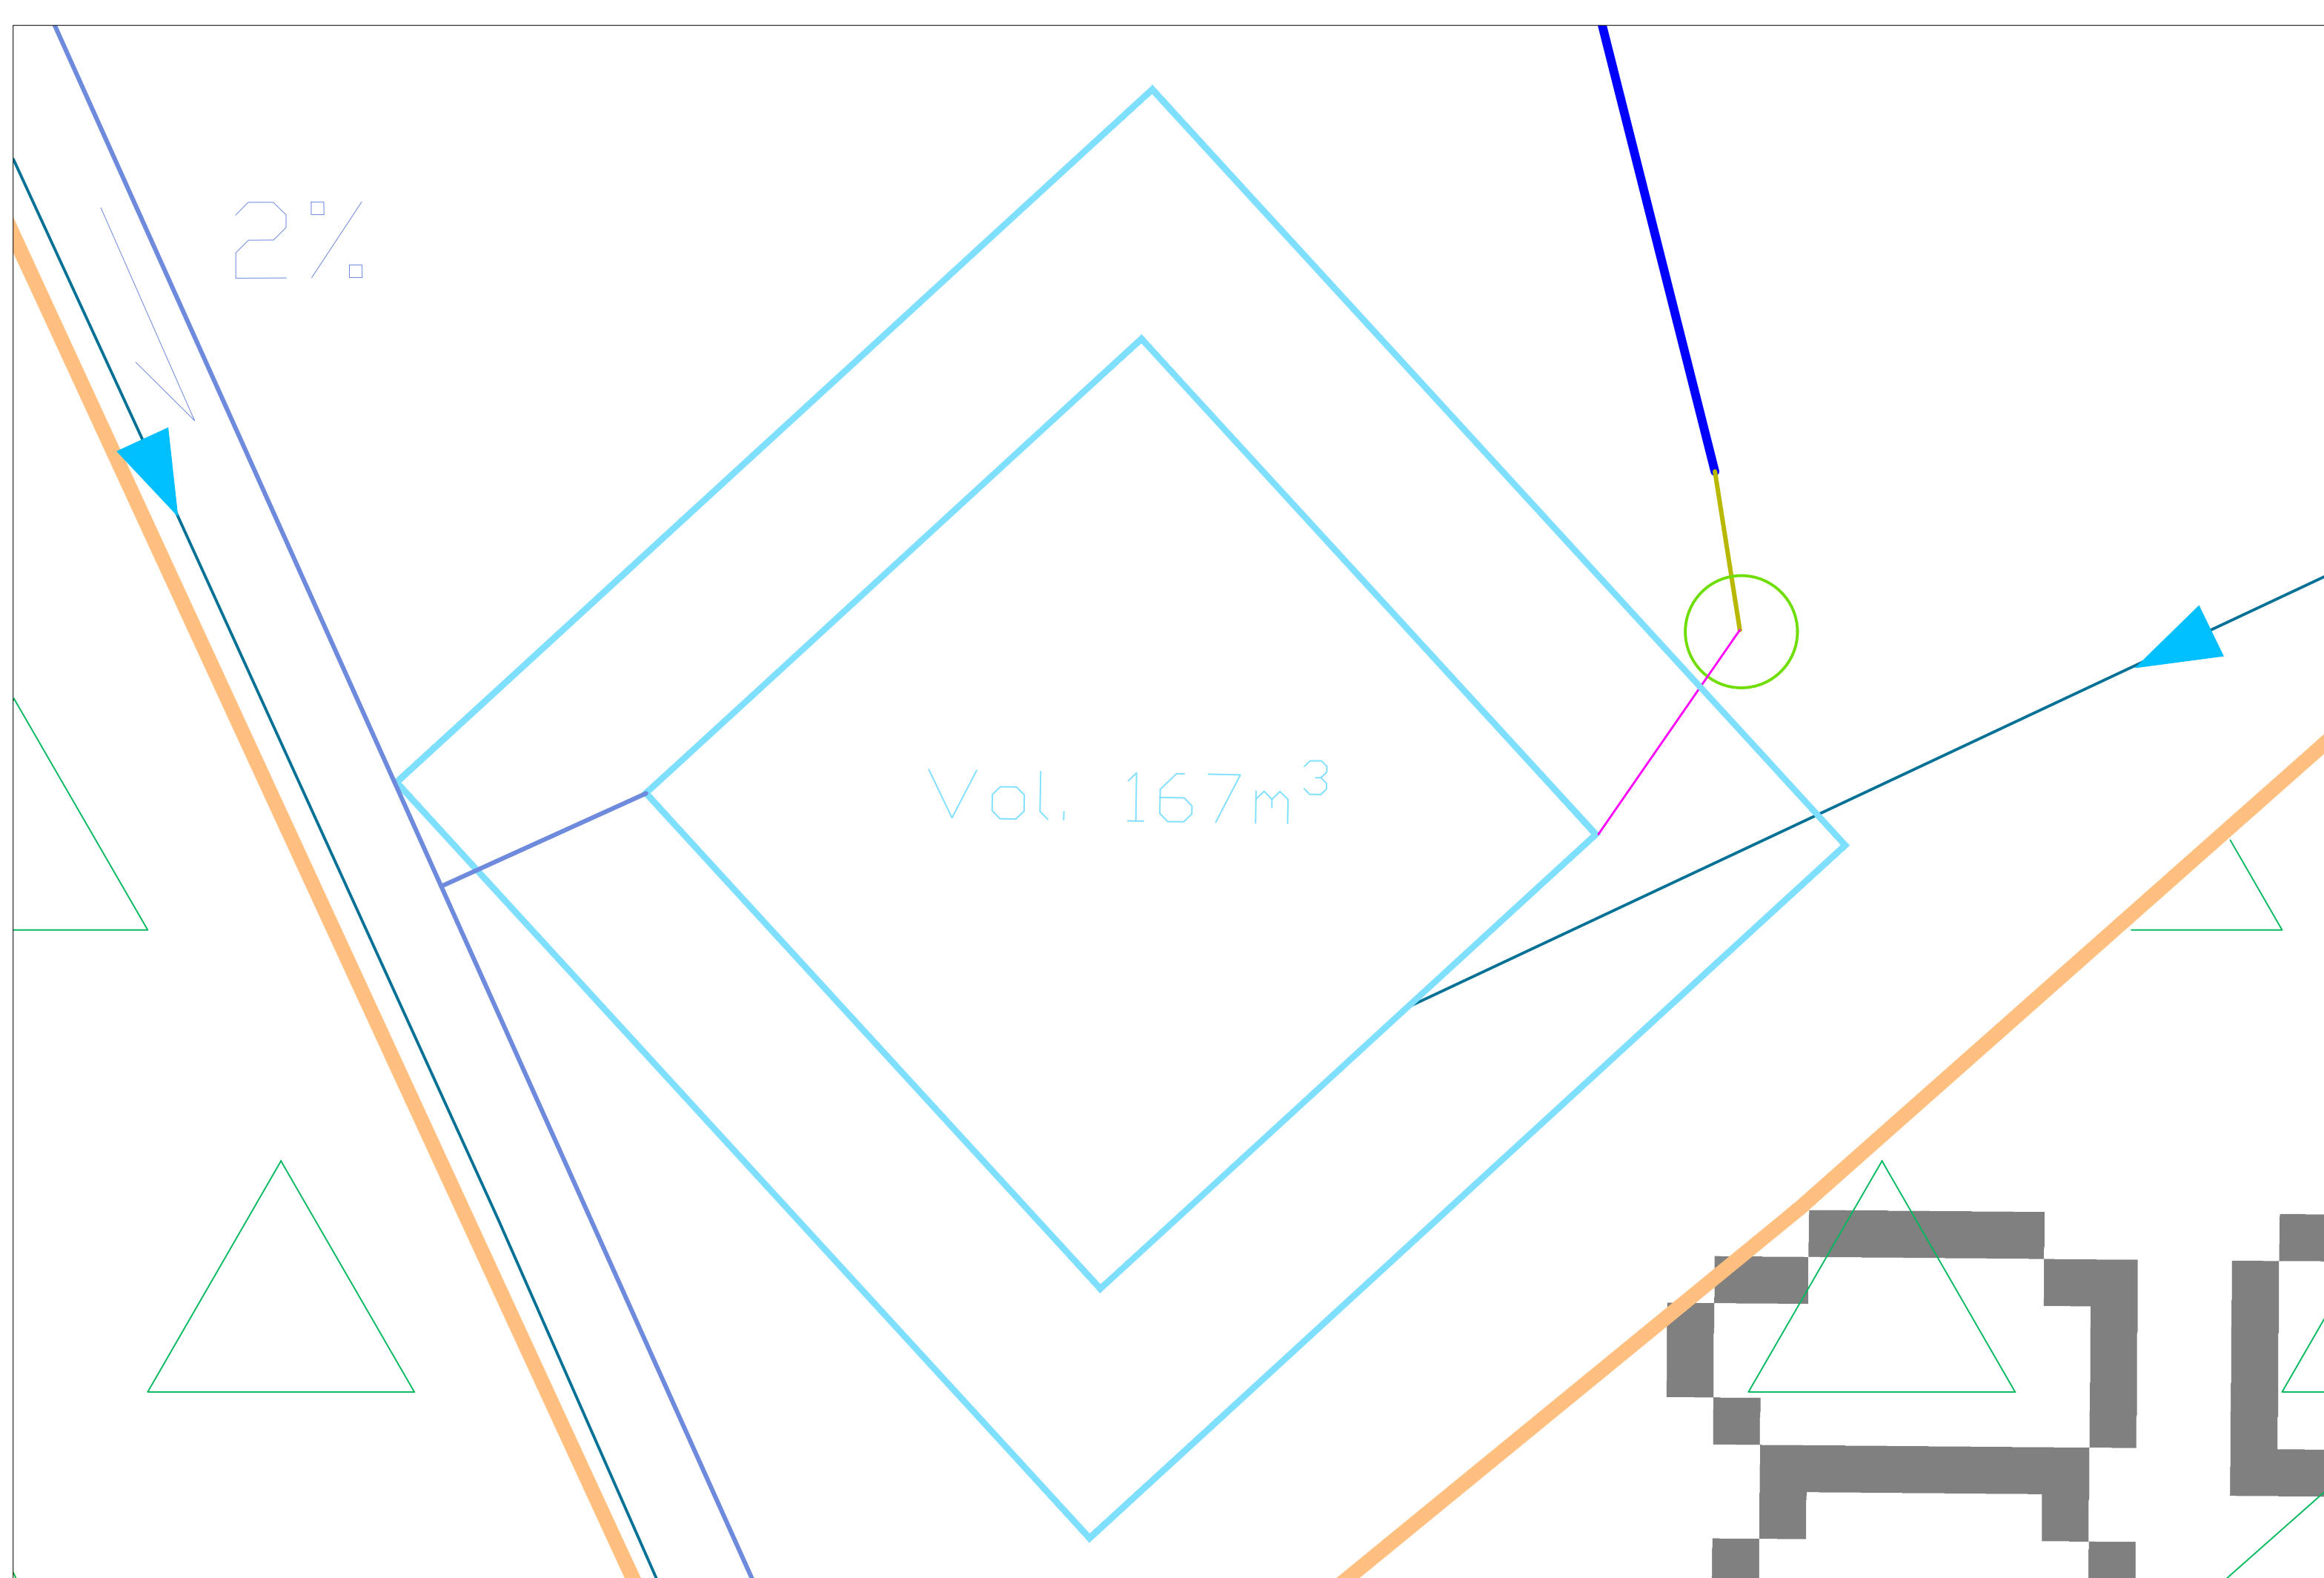

Lotto A1 e A2- scala 1:2.000

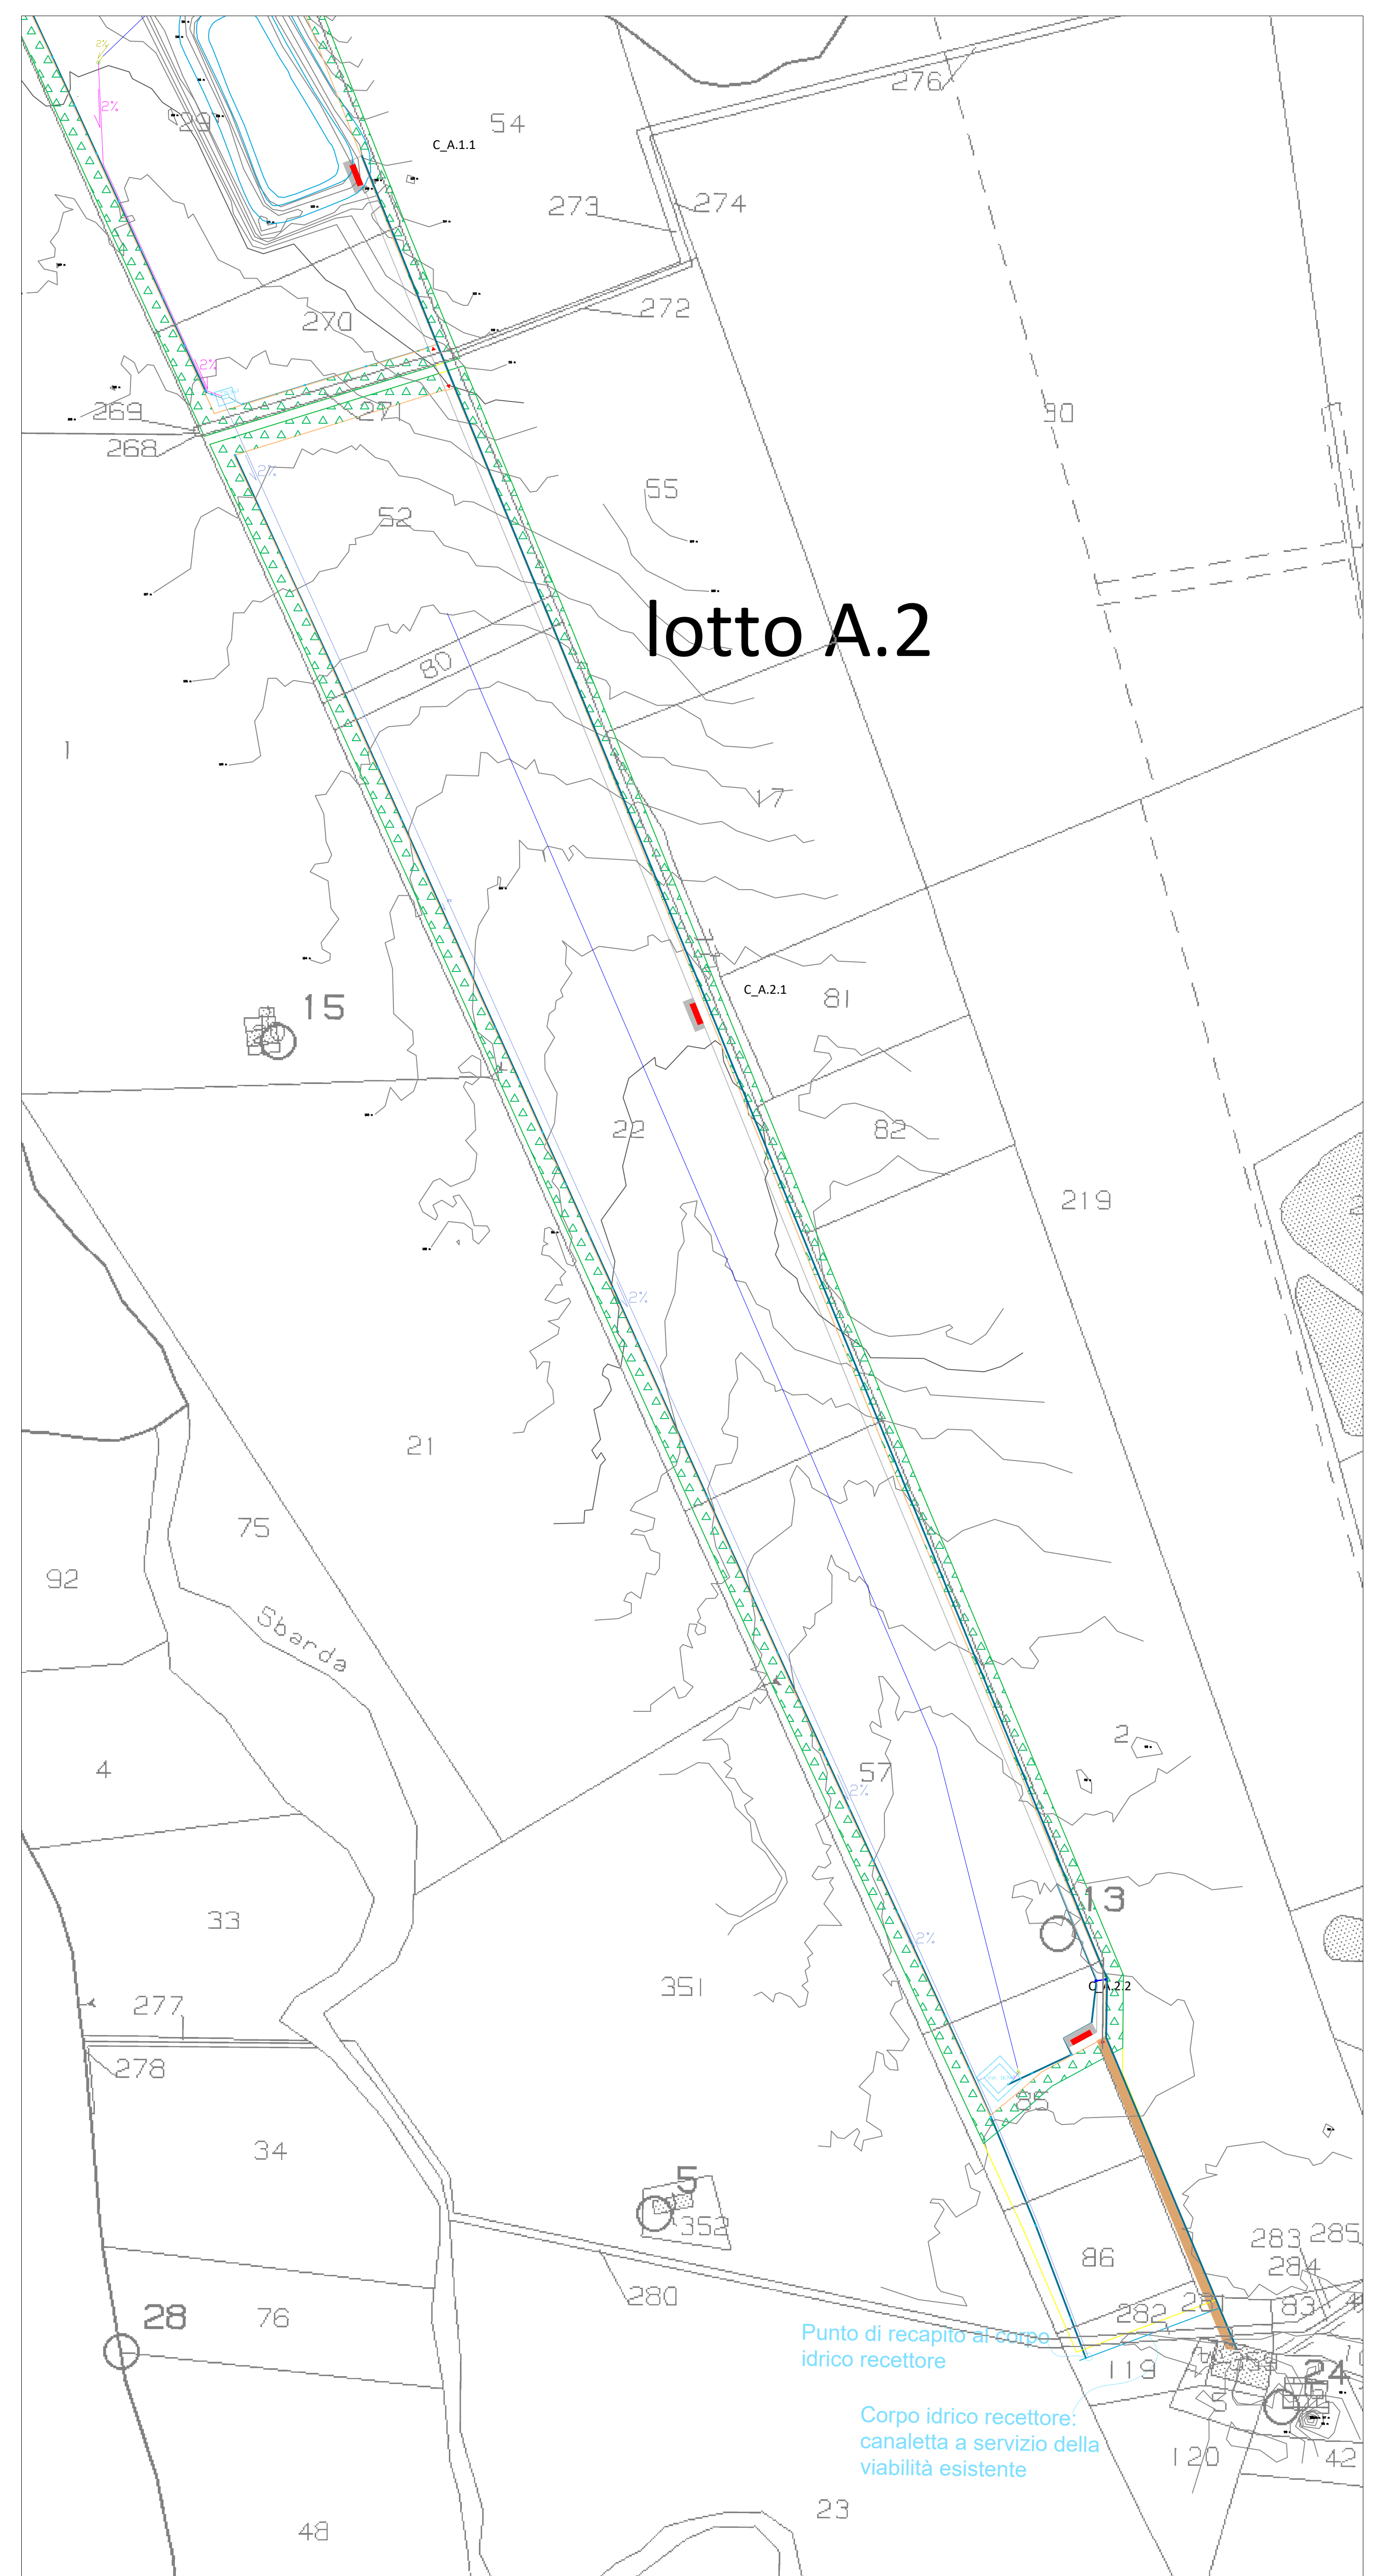


Continua in lotto A2 scala 1:500

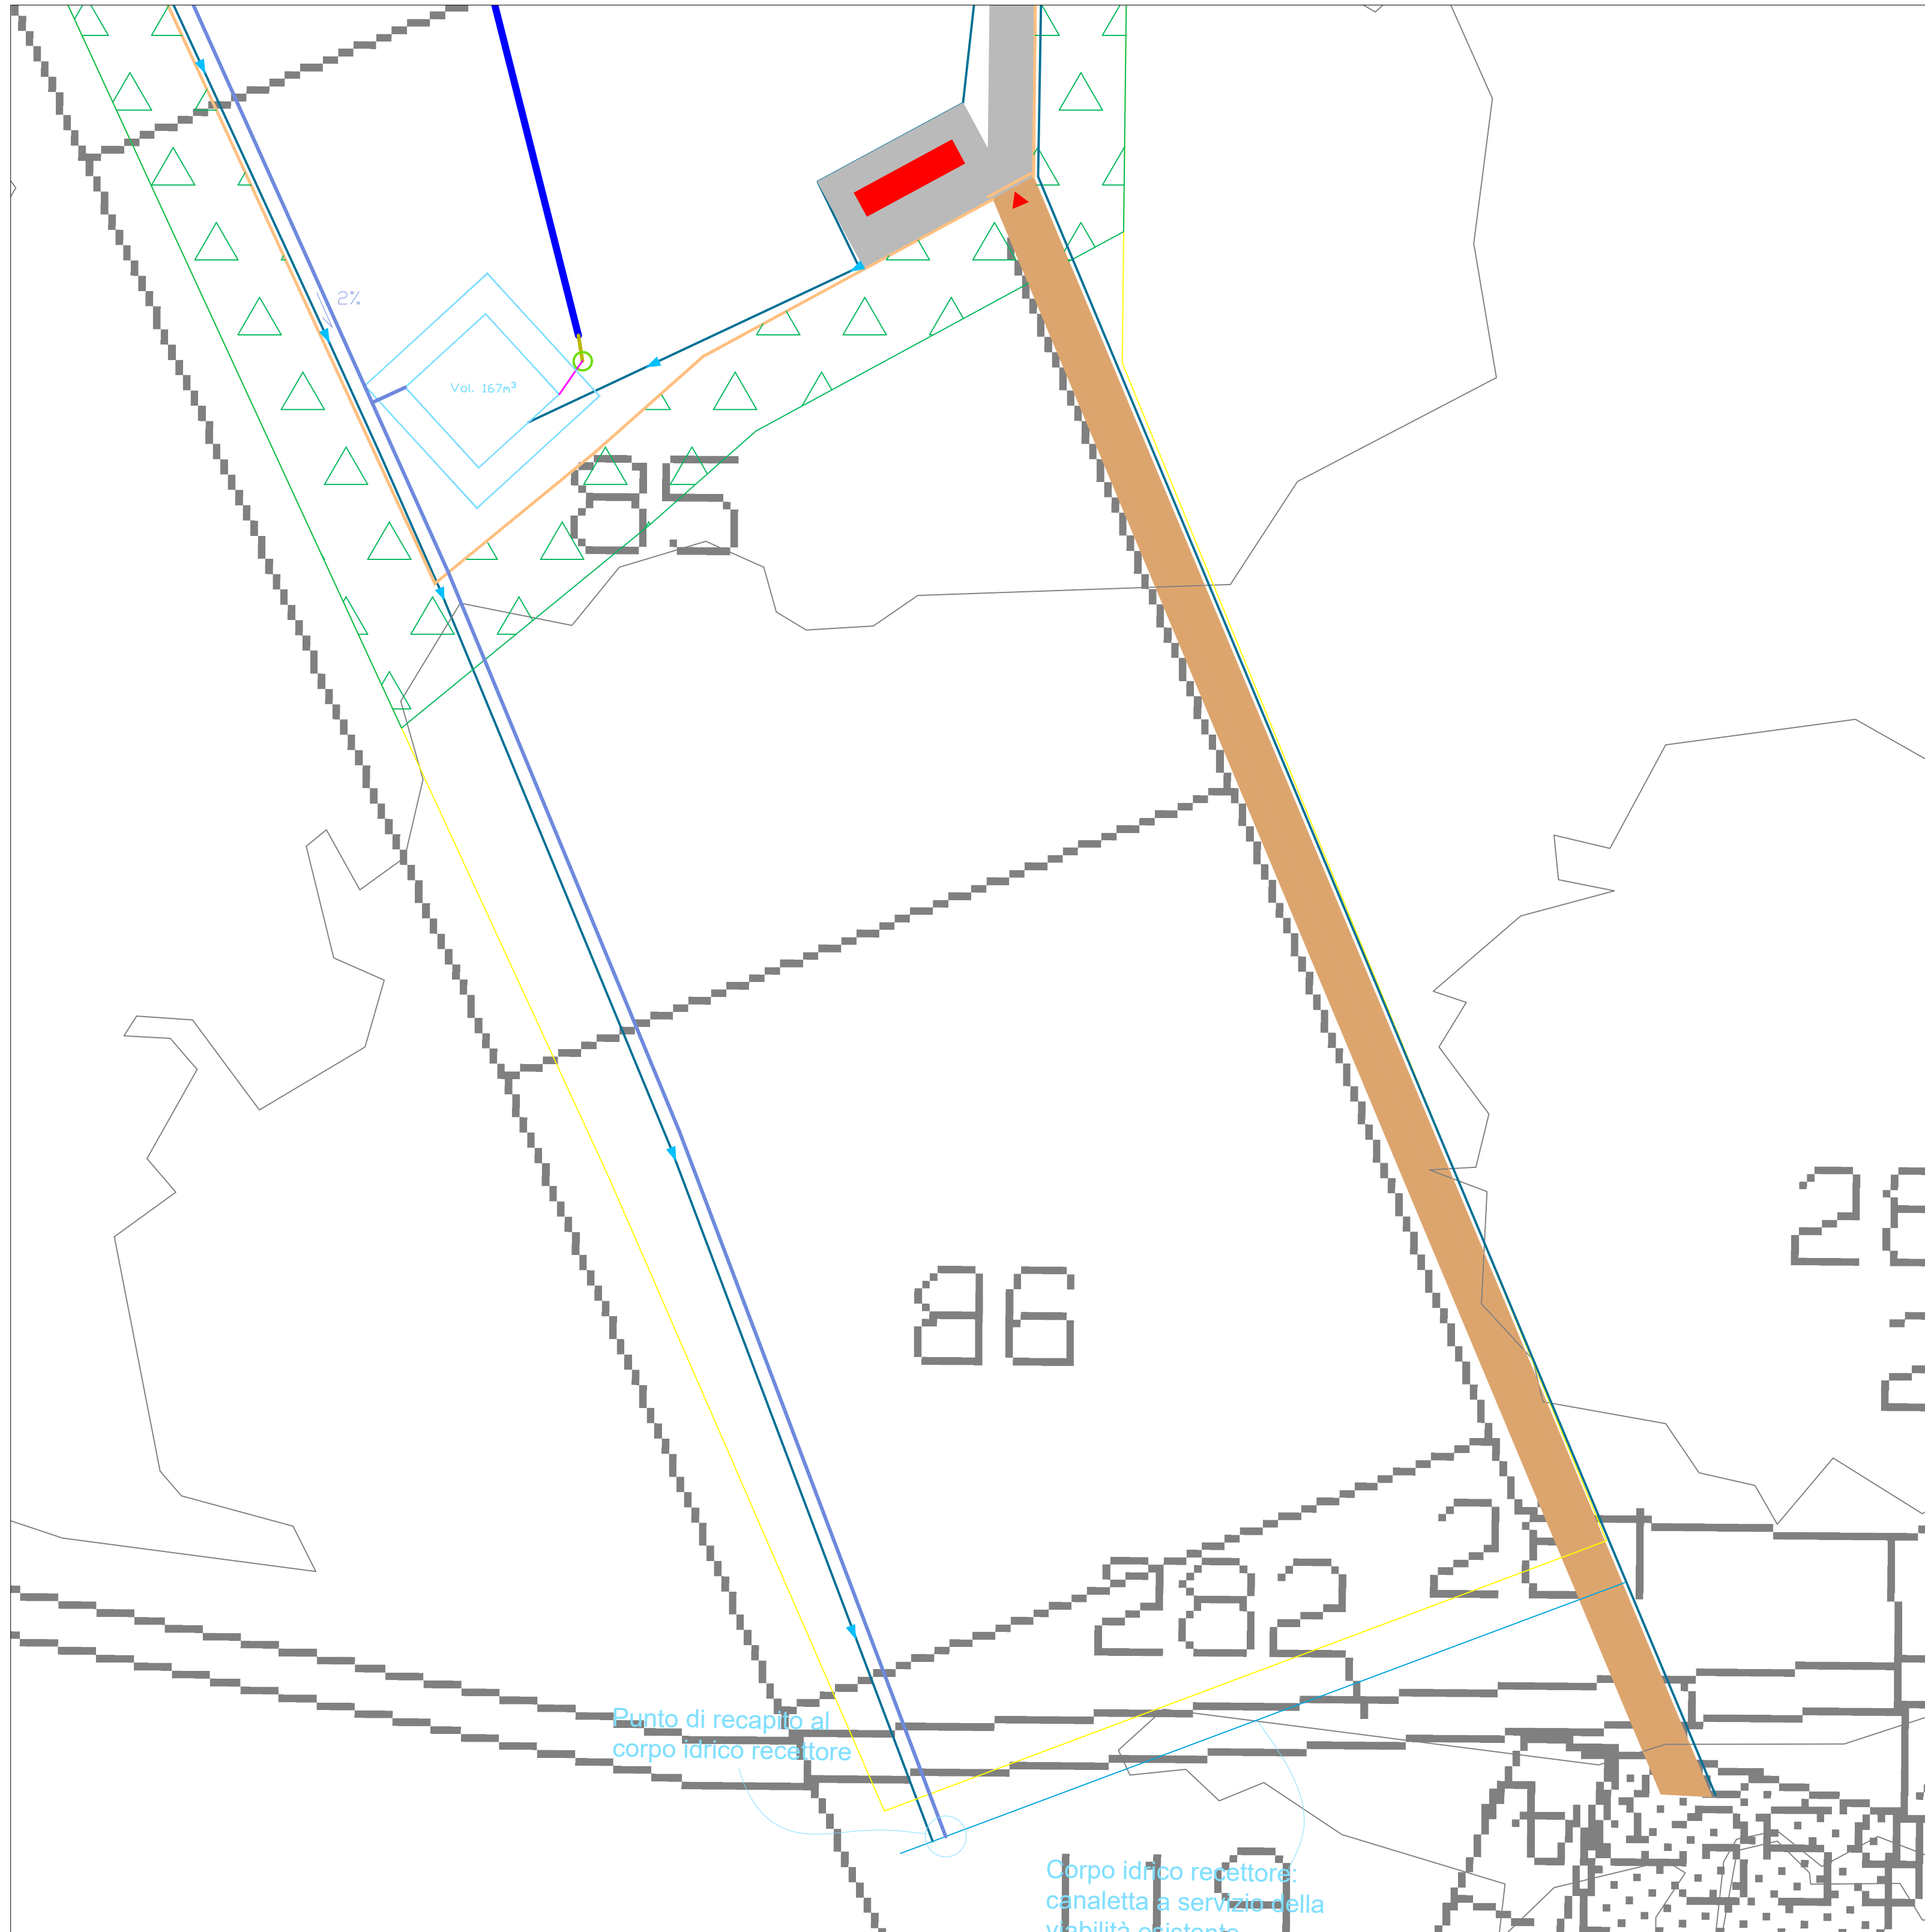




# Tavola B

Lotto B- scala 1:100

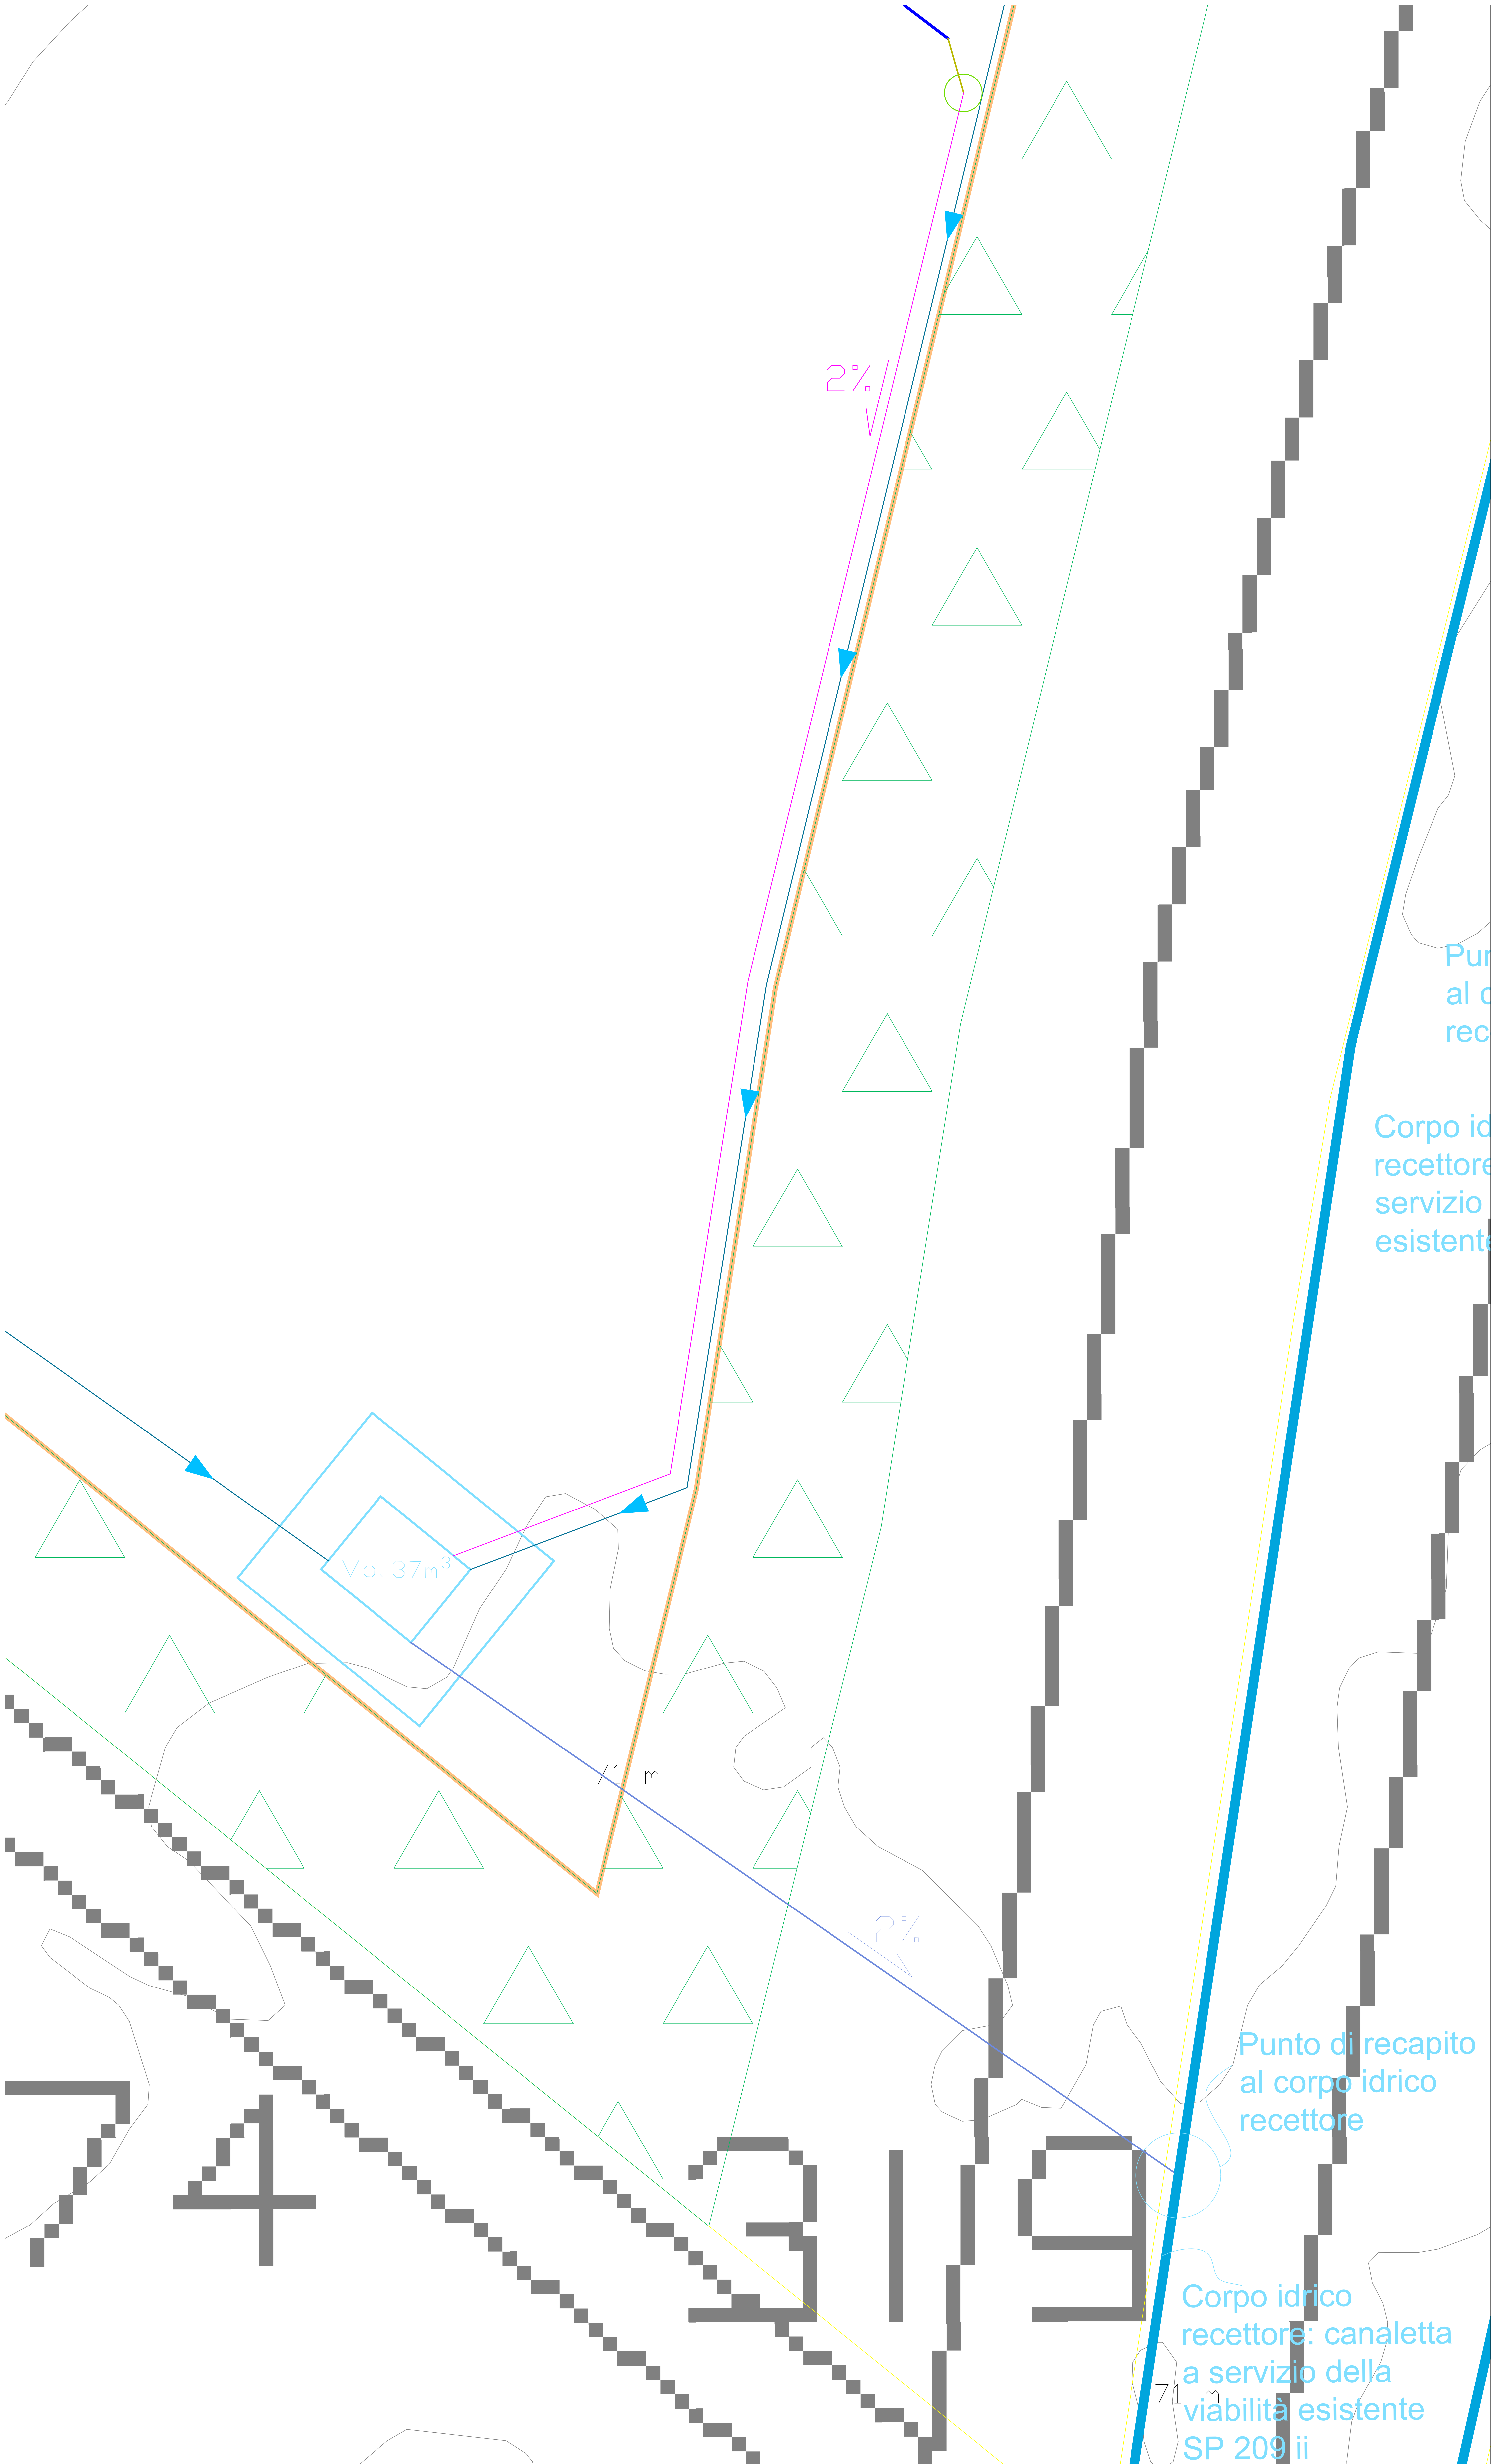


# Tavola C.1


Lotto C1- scala 1:100

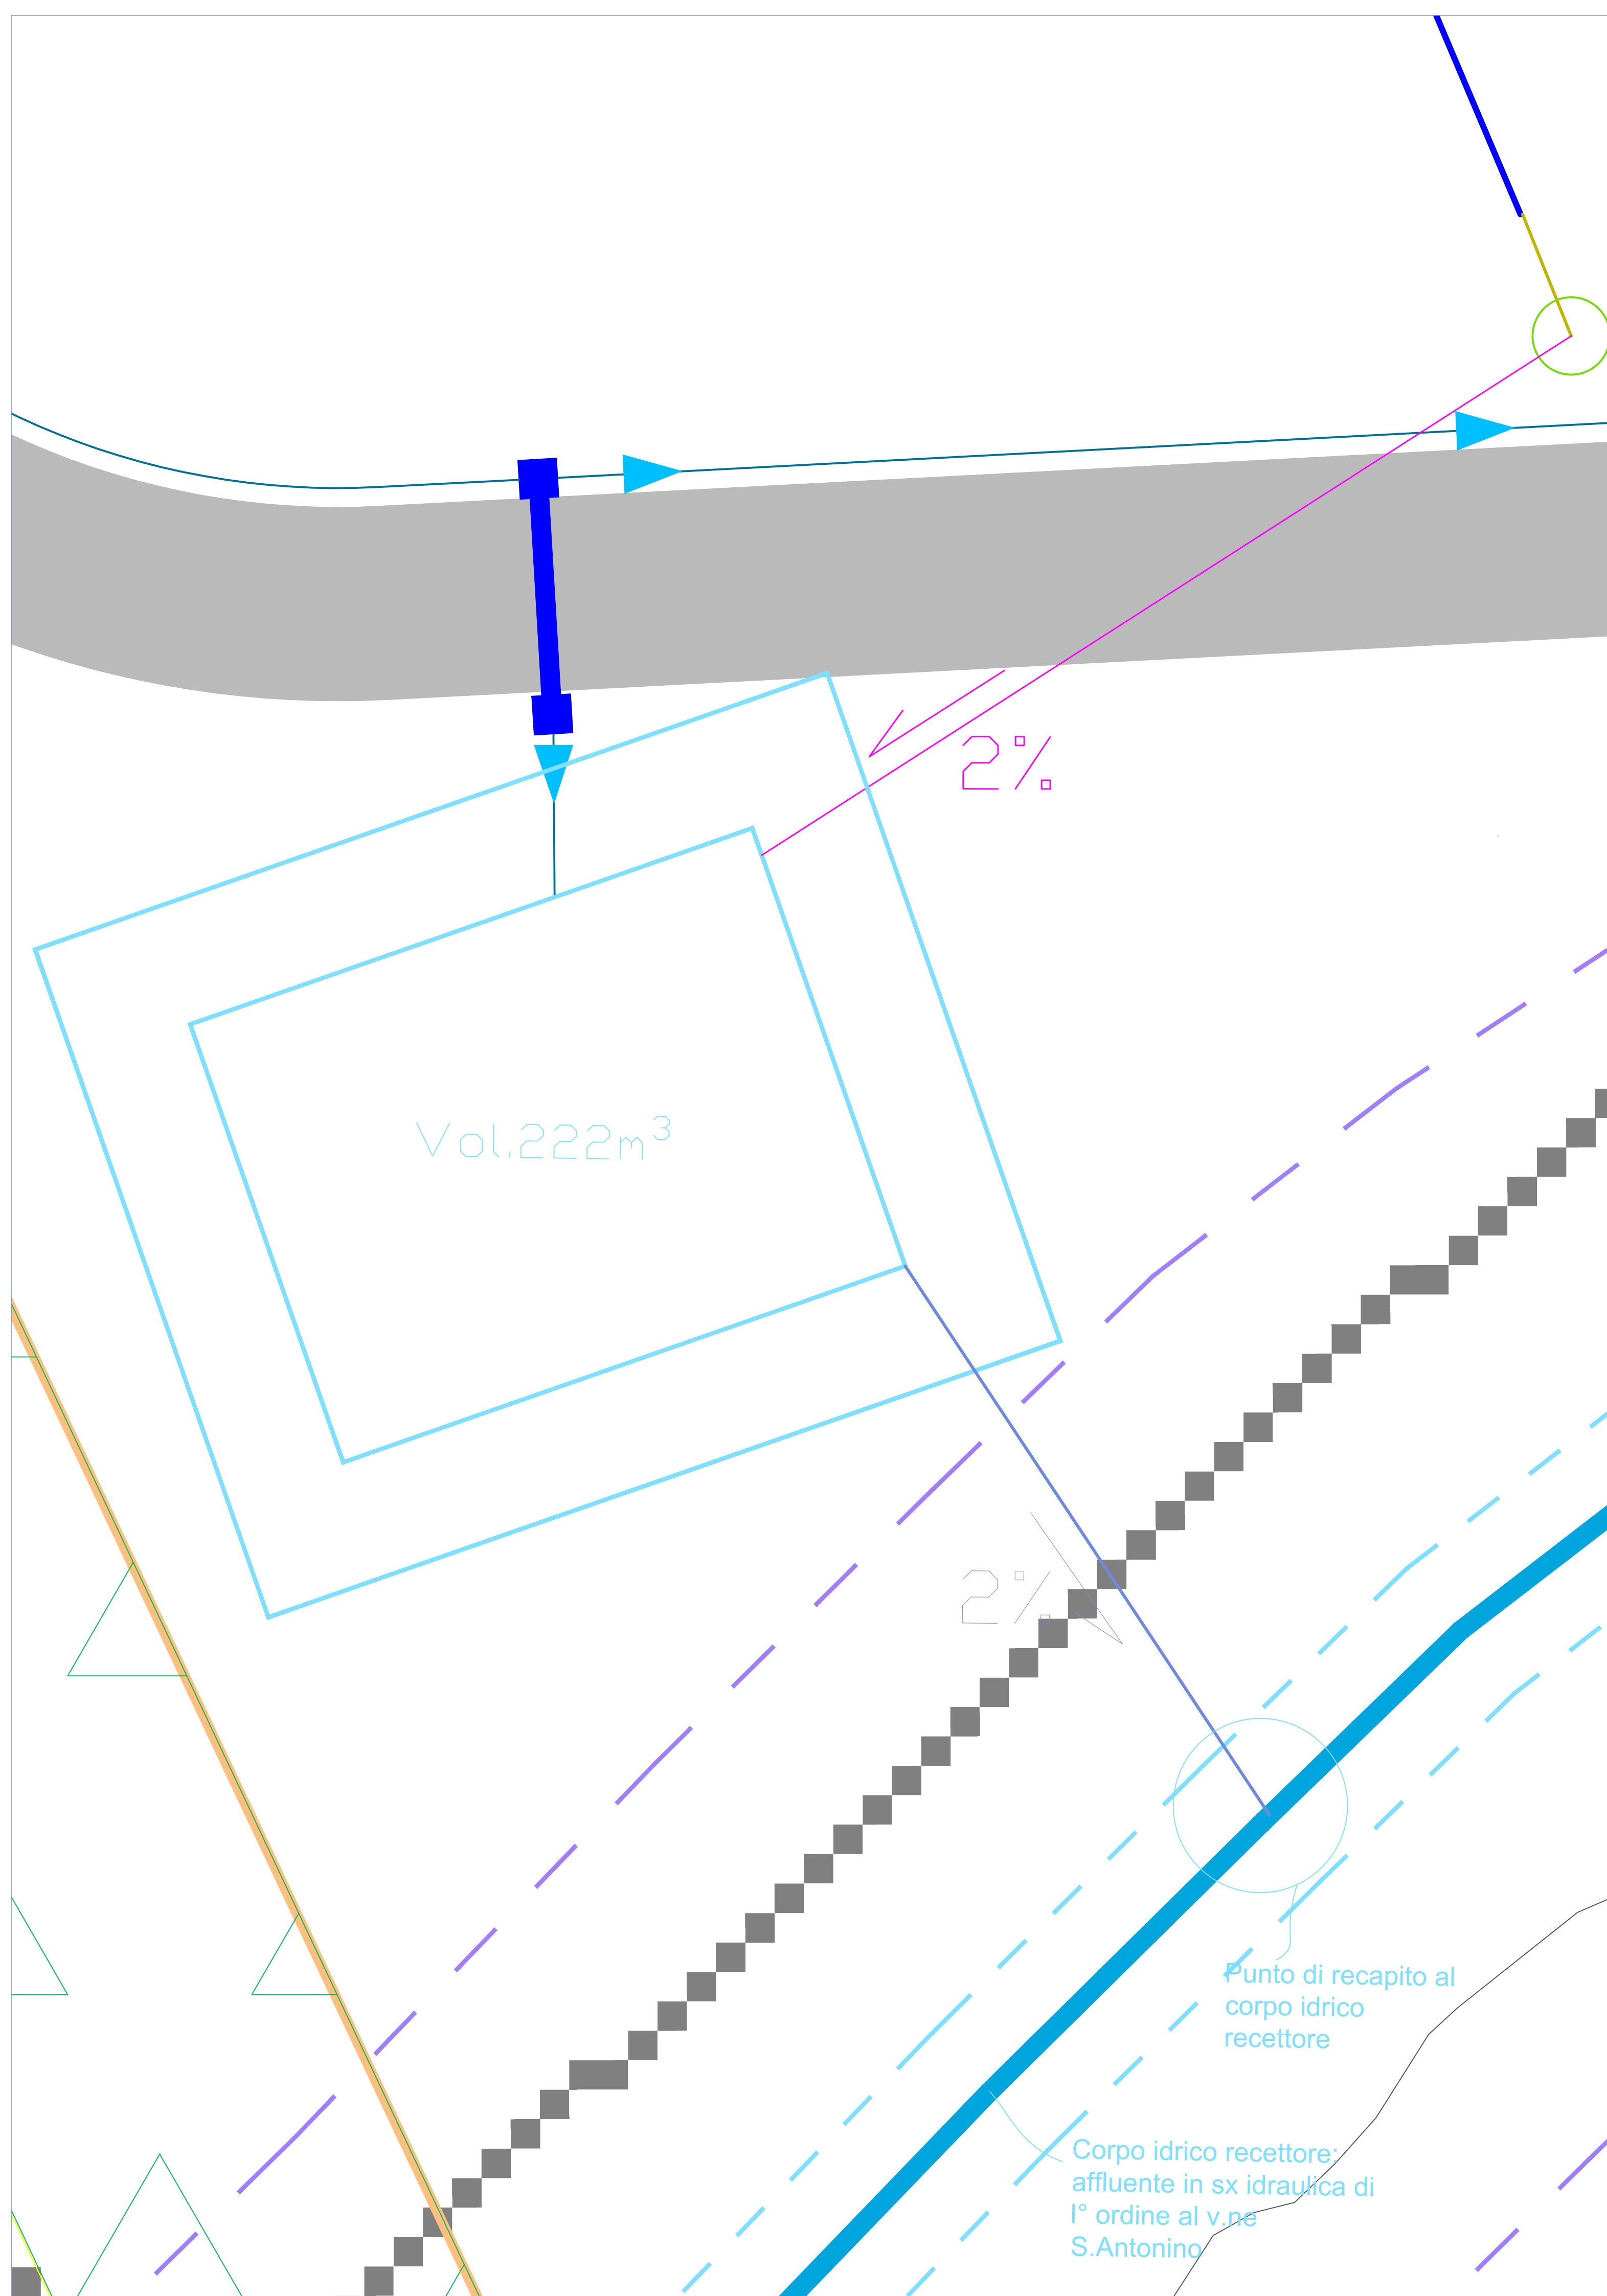

Lotto C1- scala 1:100

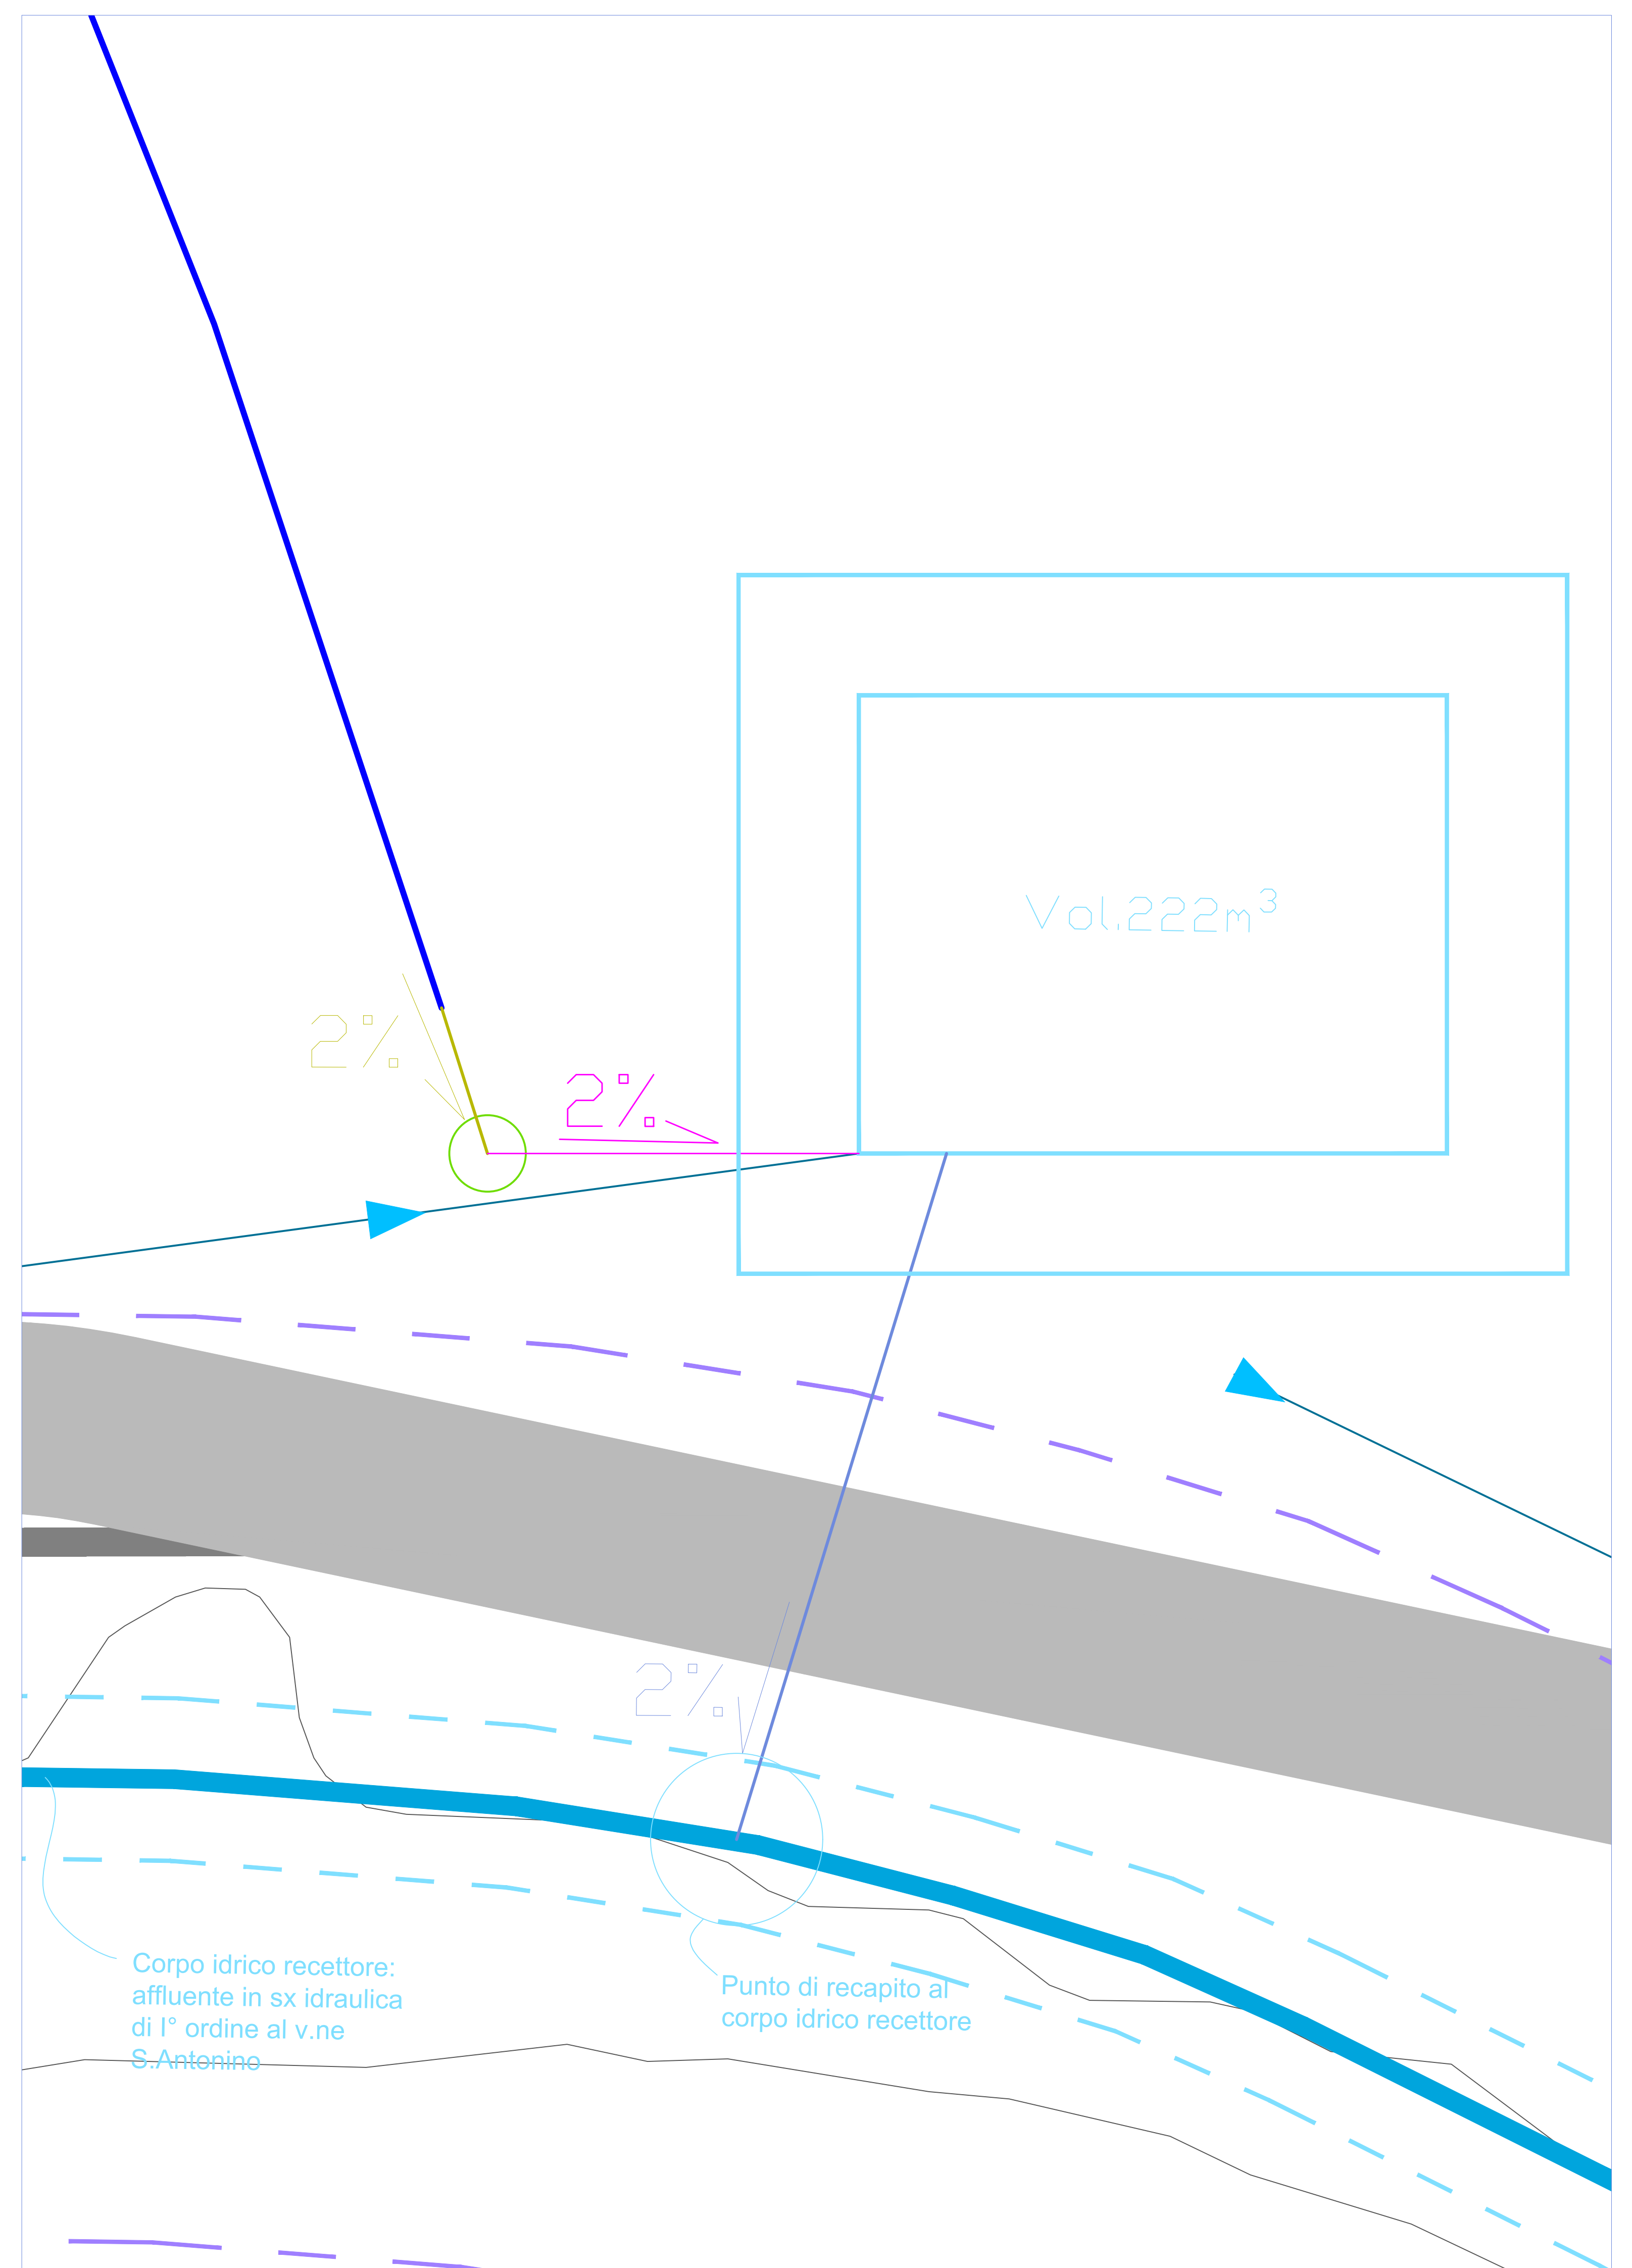


Lotto C1- scala 1:100

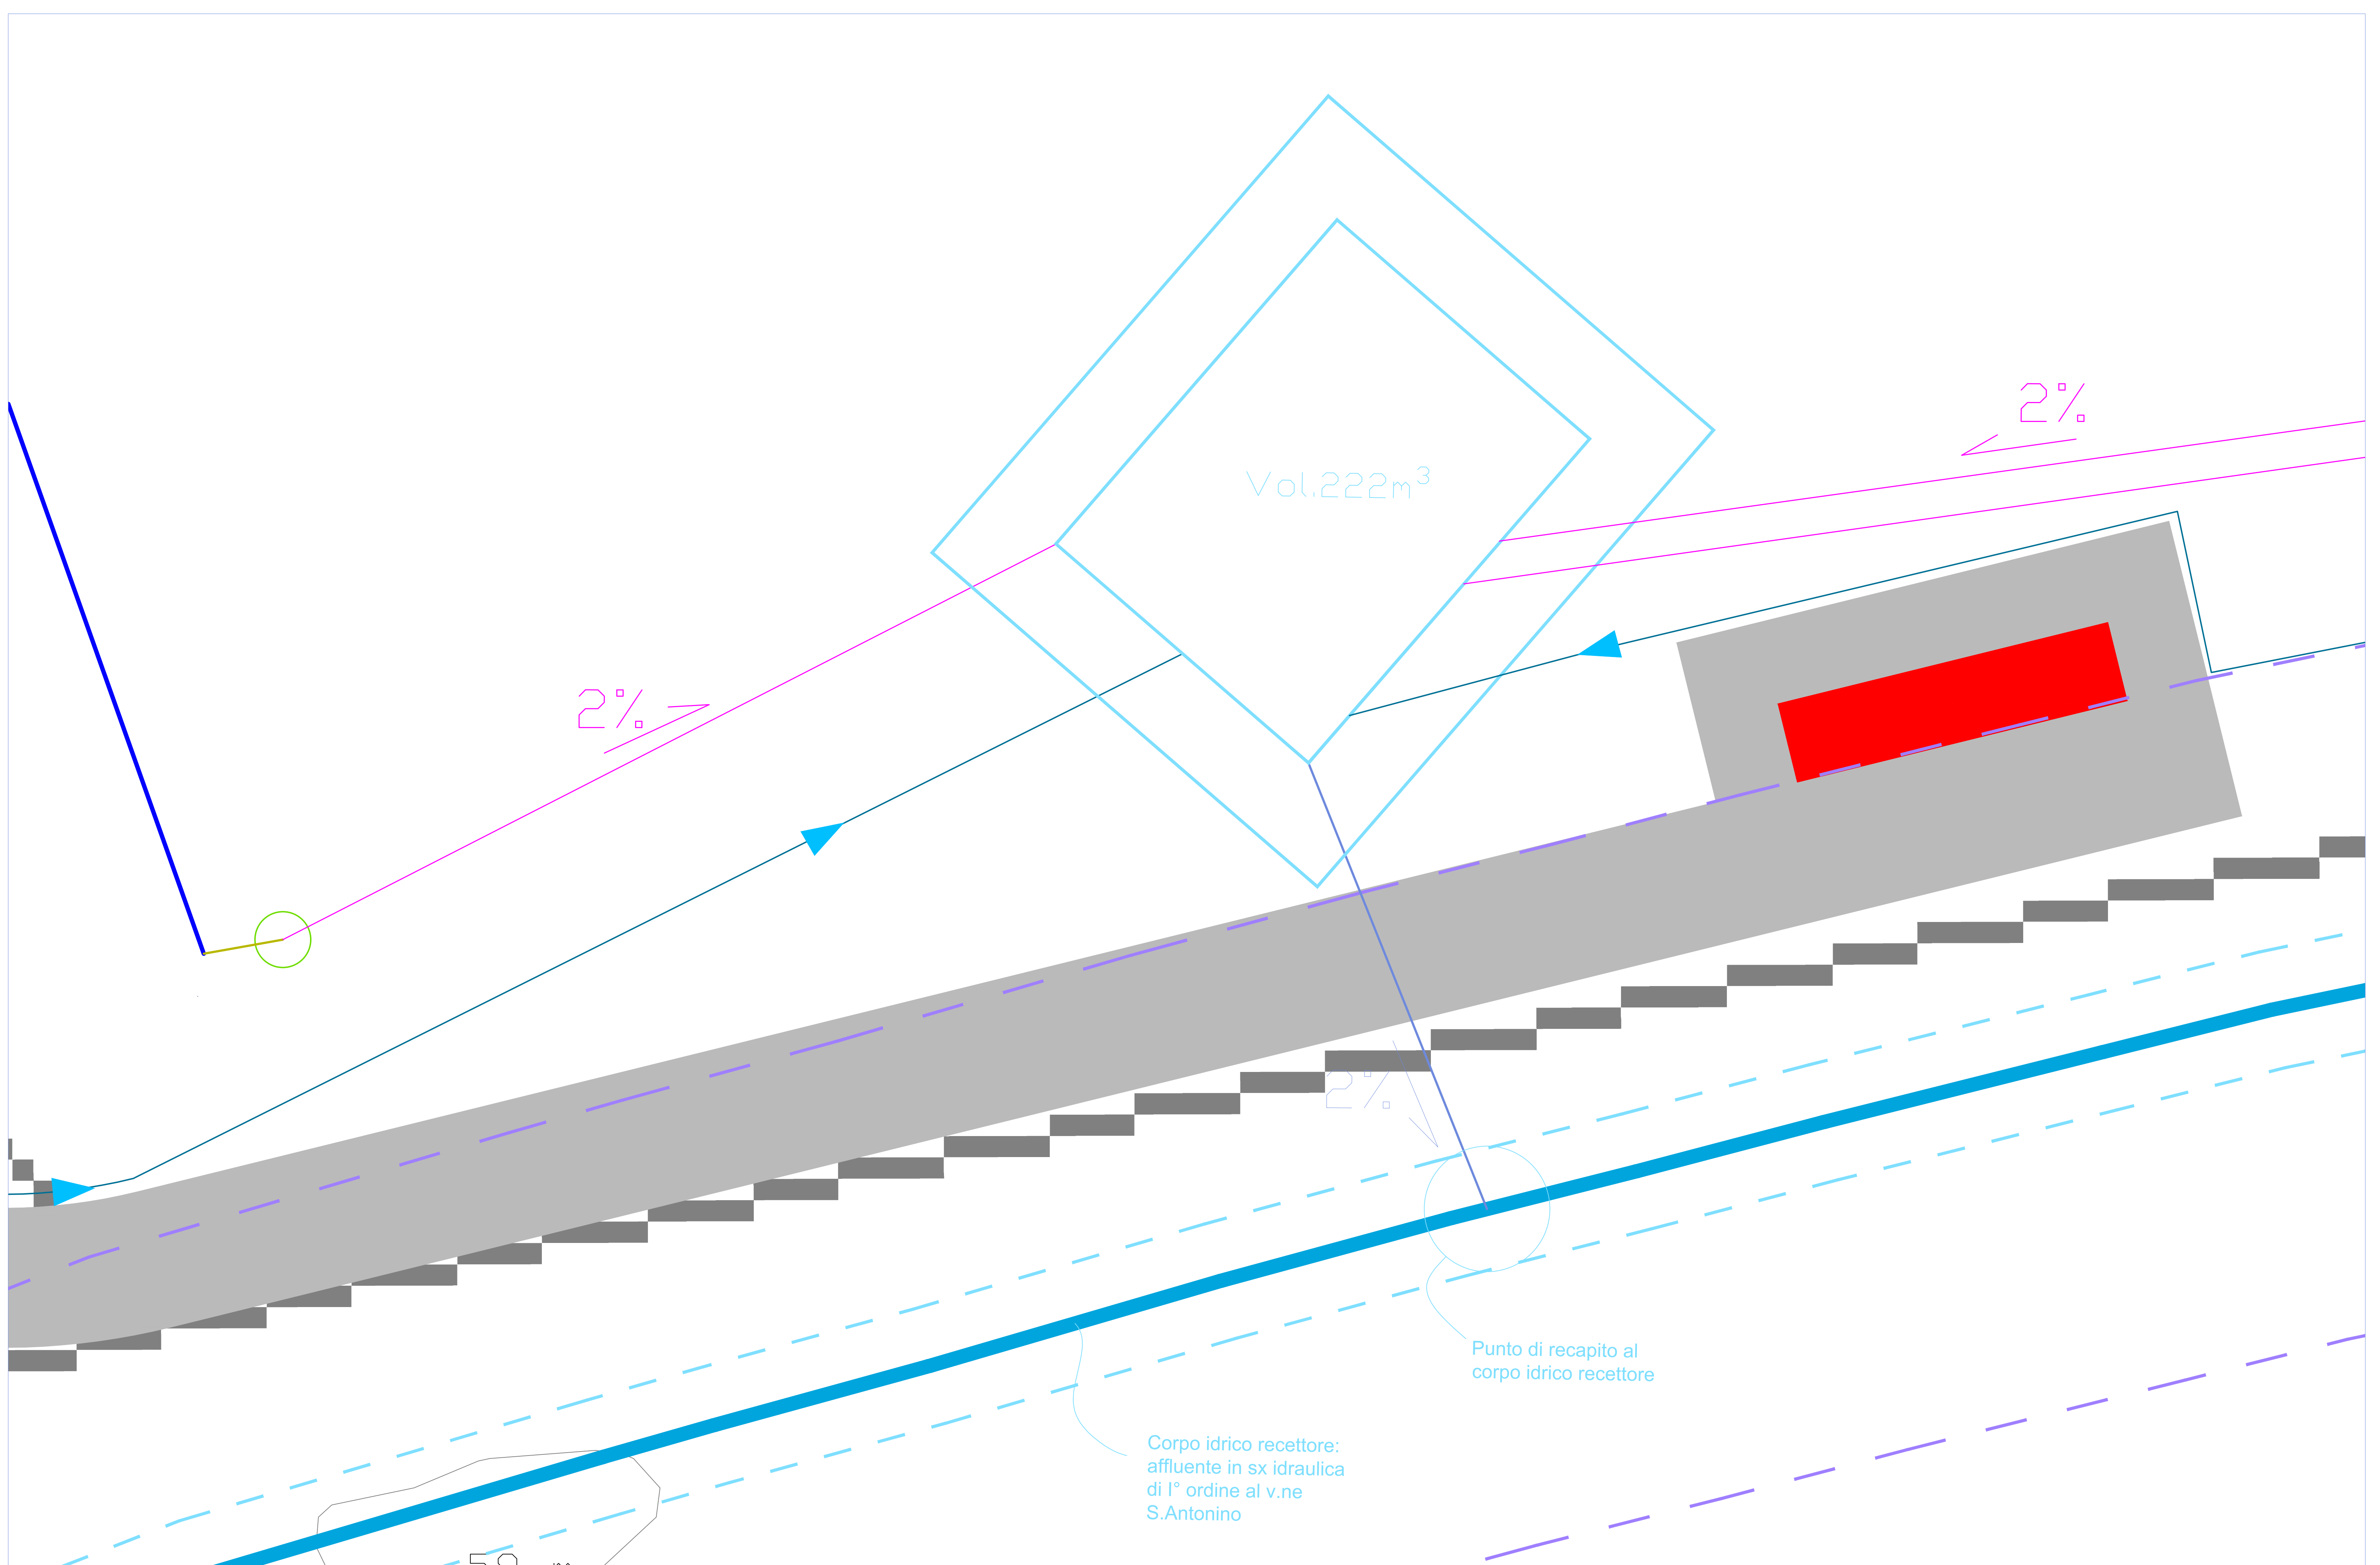




# Tavola C.2


Lotto C.2 scala 1:500

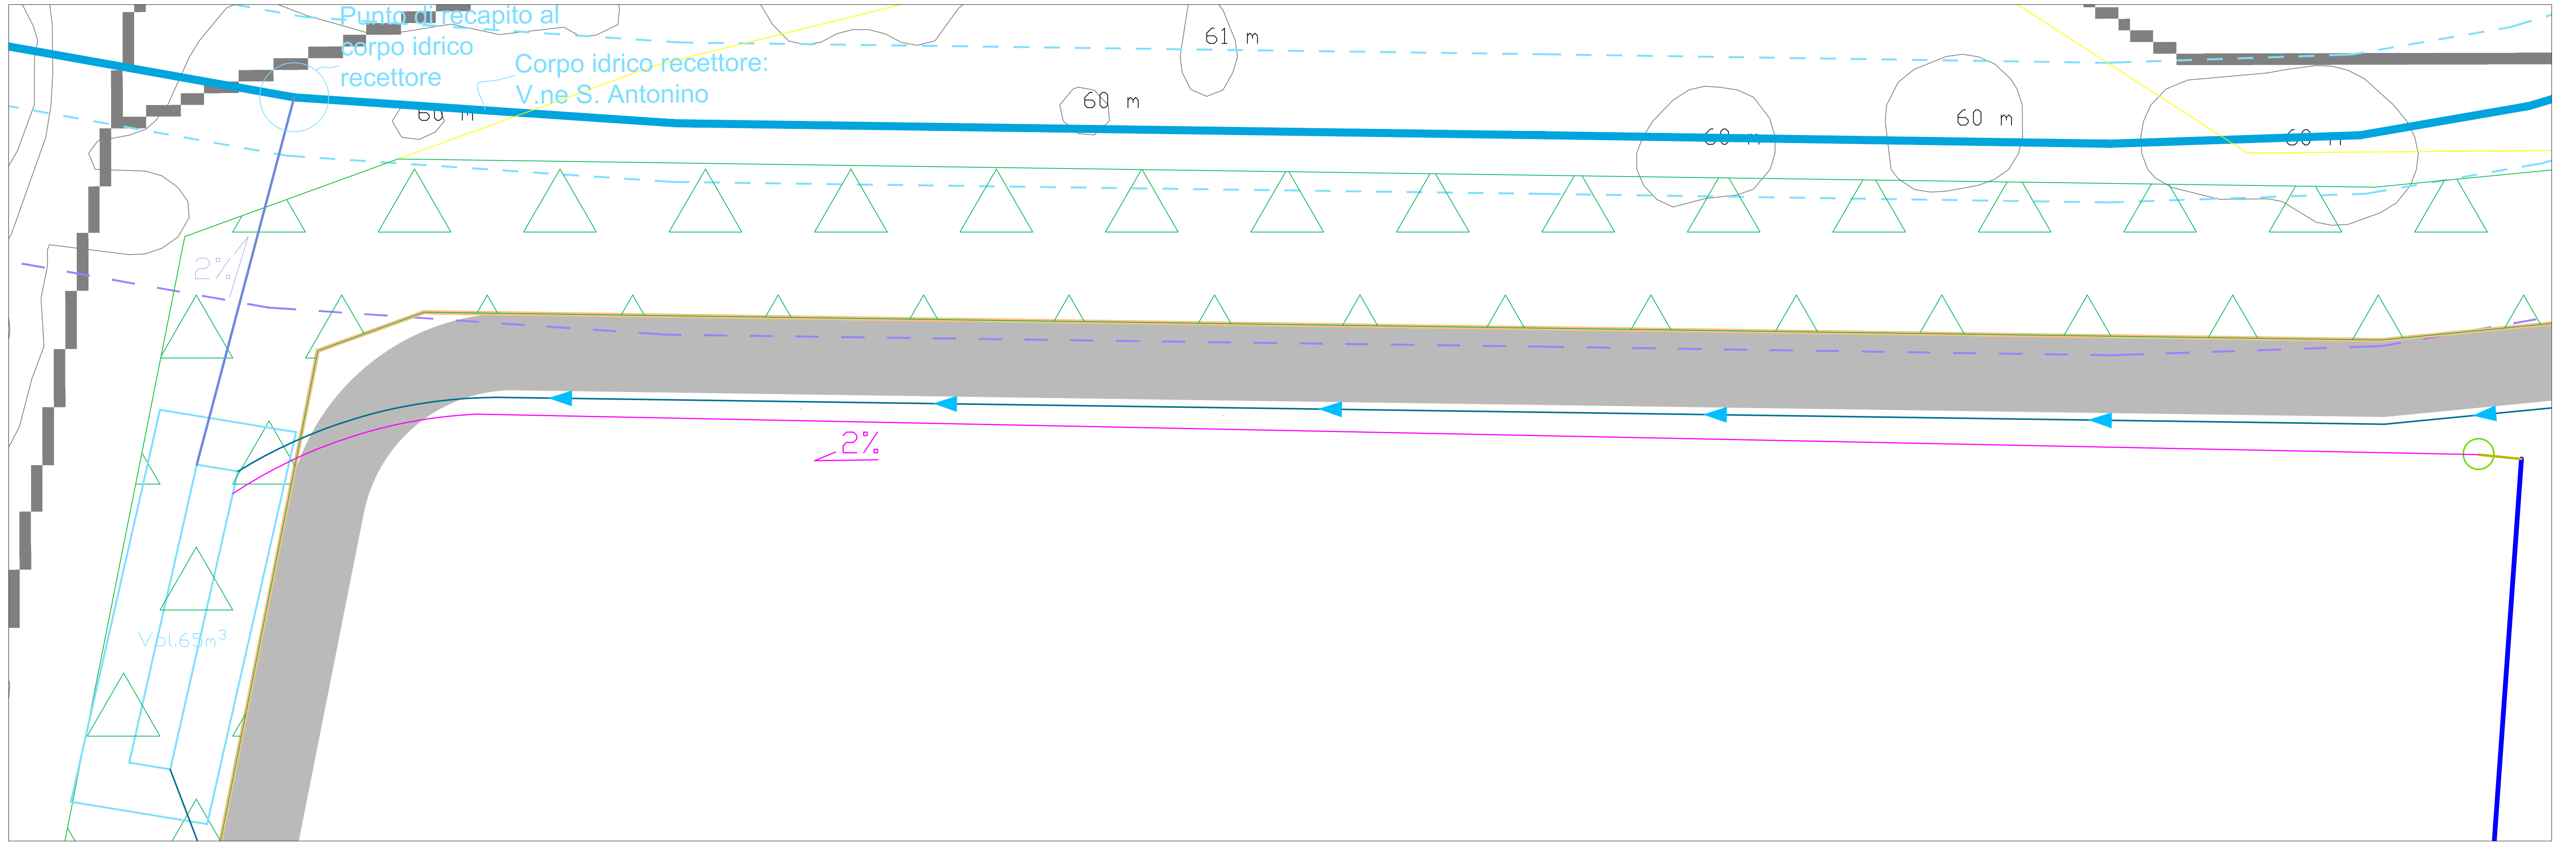


Lotto C.2 scala 1:100

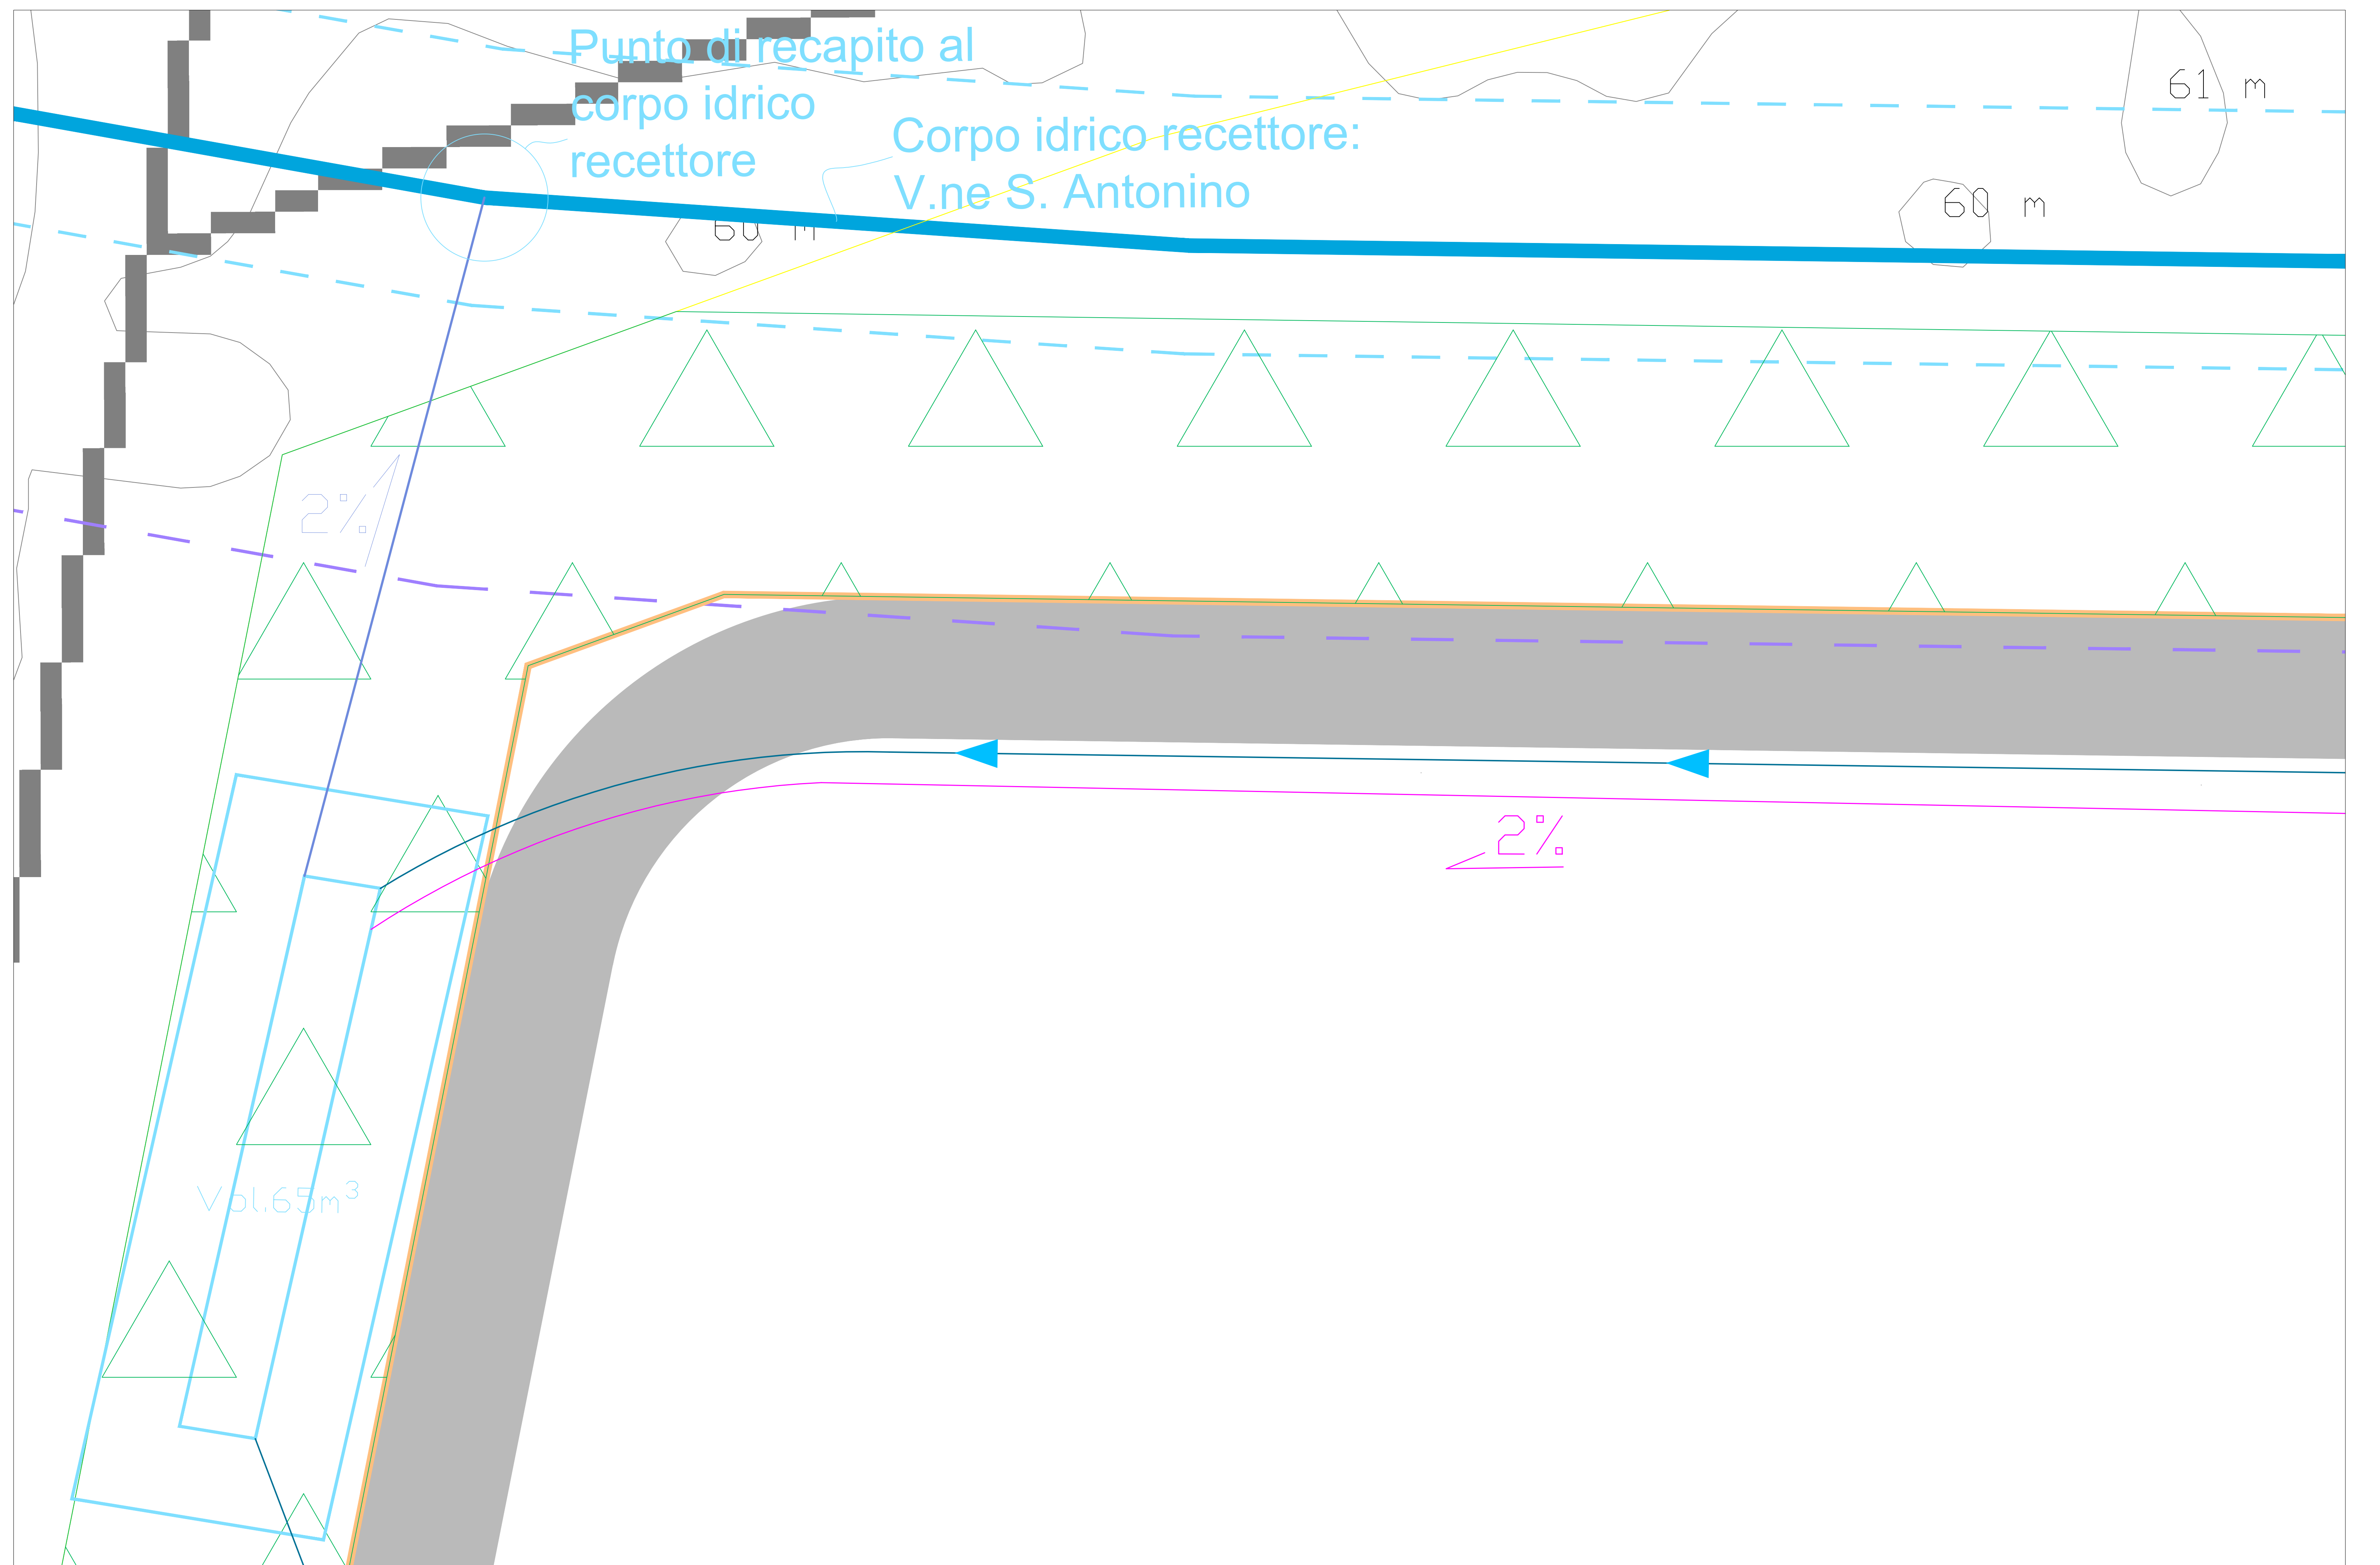

Lotto C.2 -Scala 100

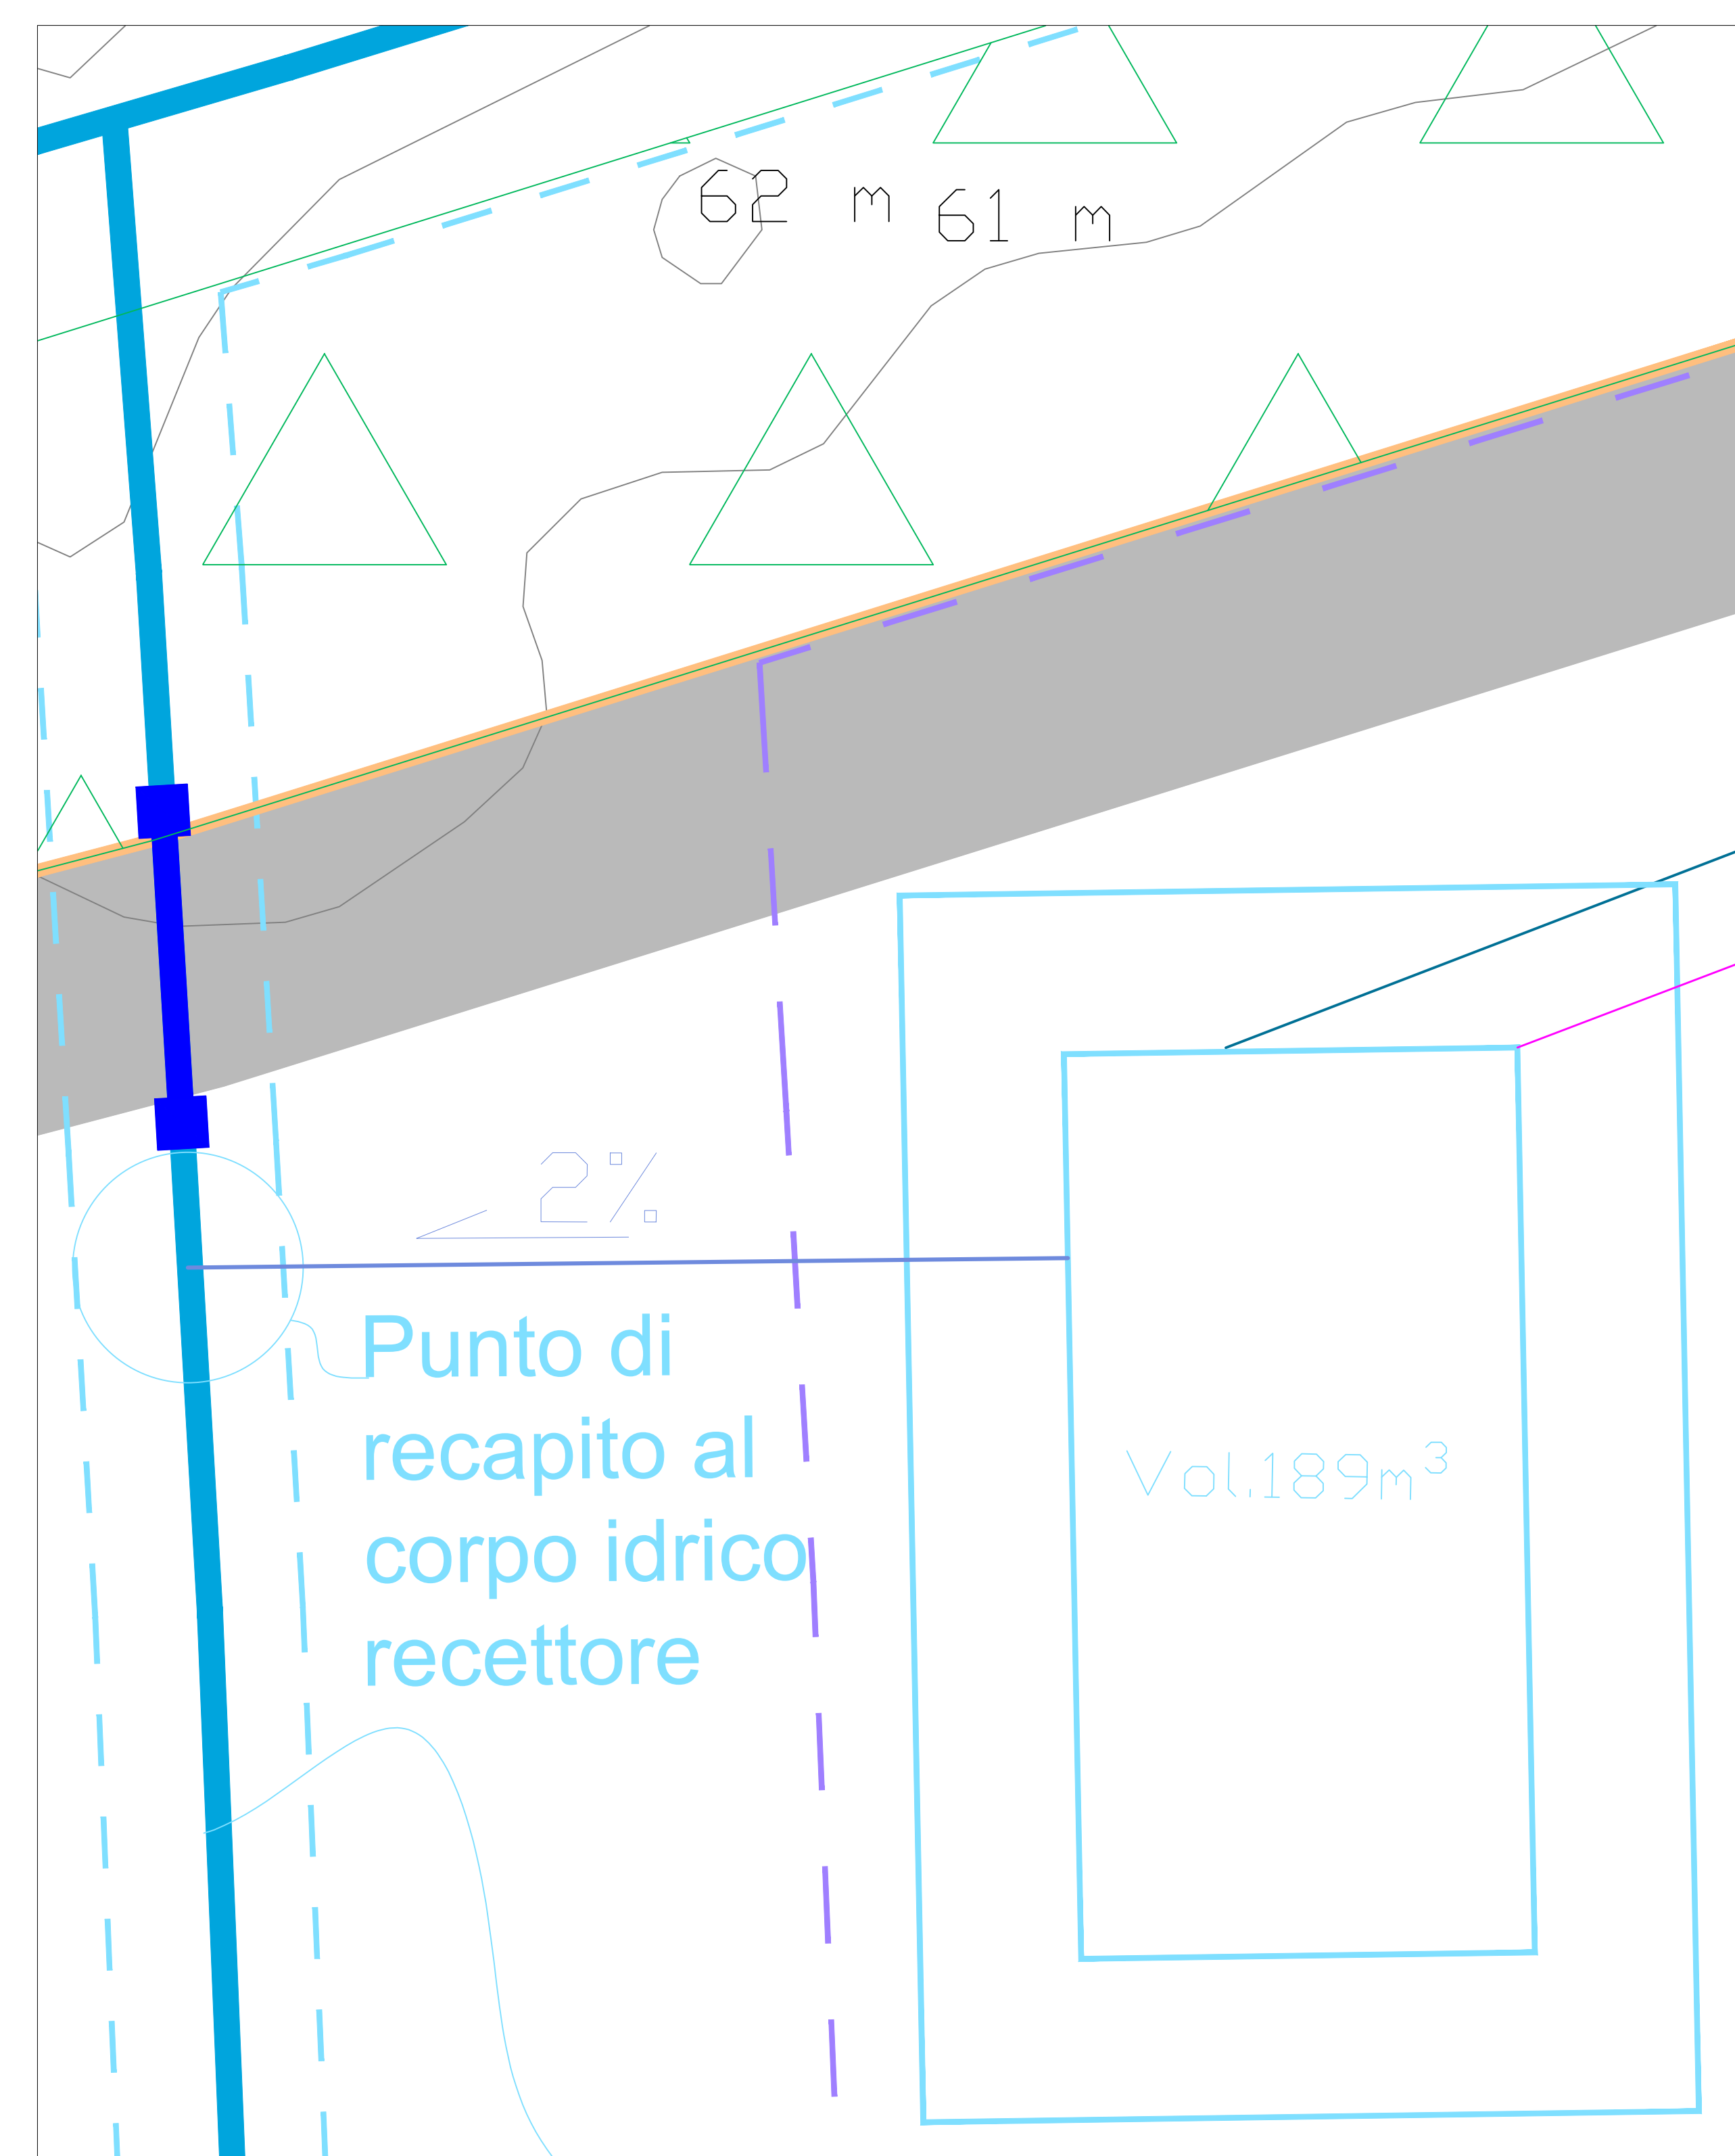


Lotto C.2 - Scala 1:500

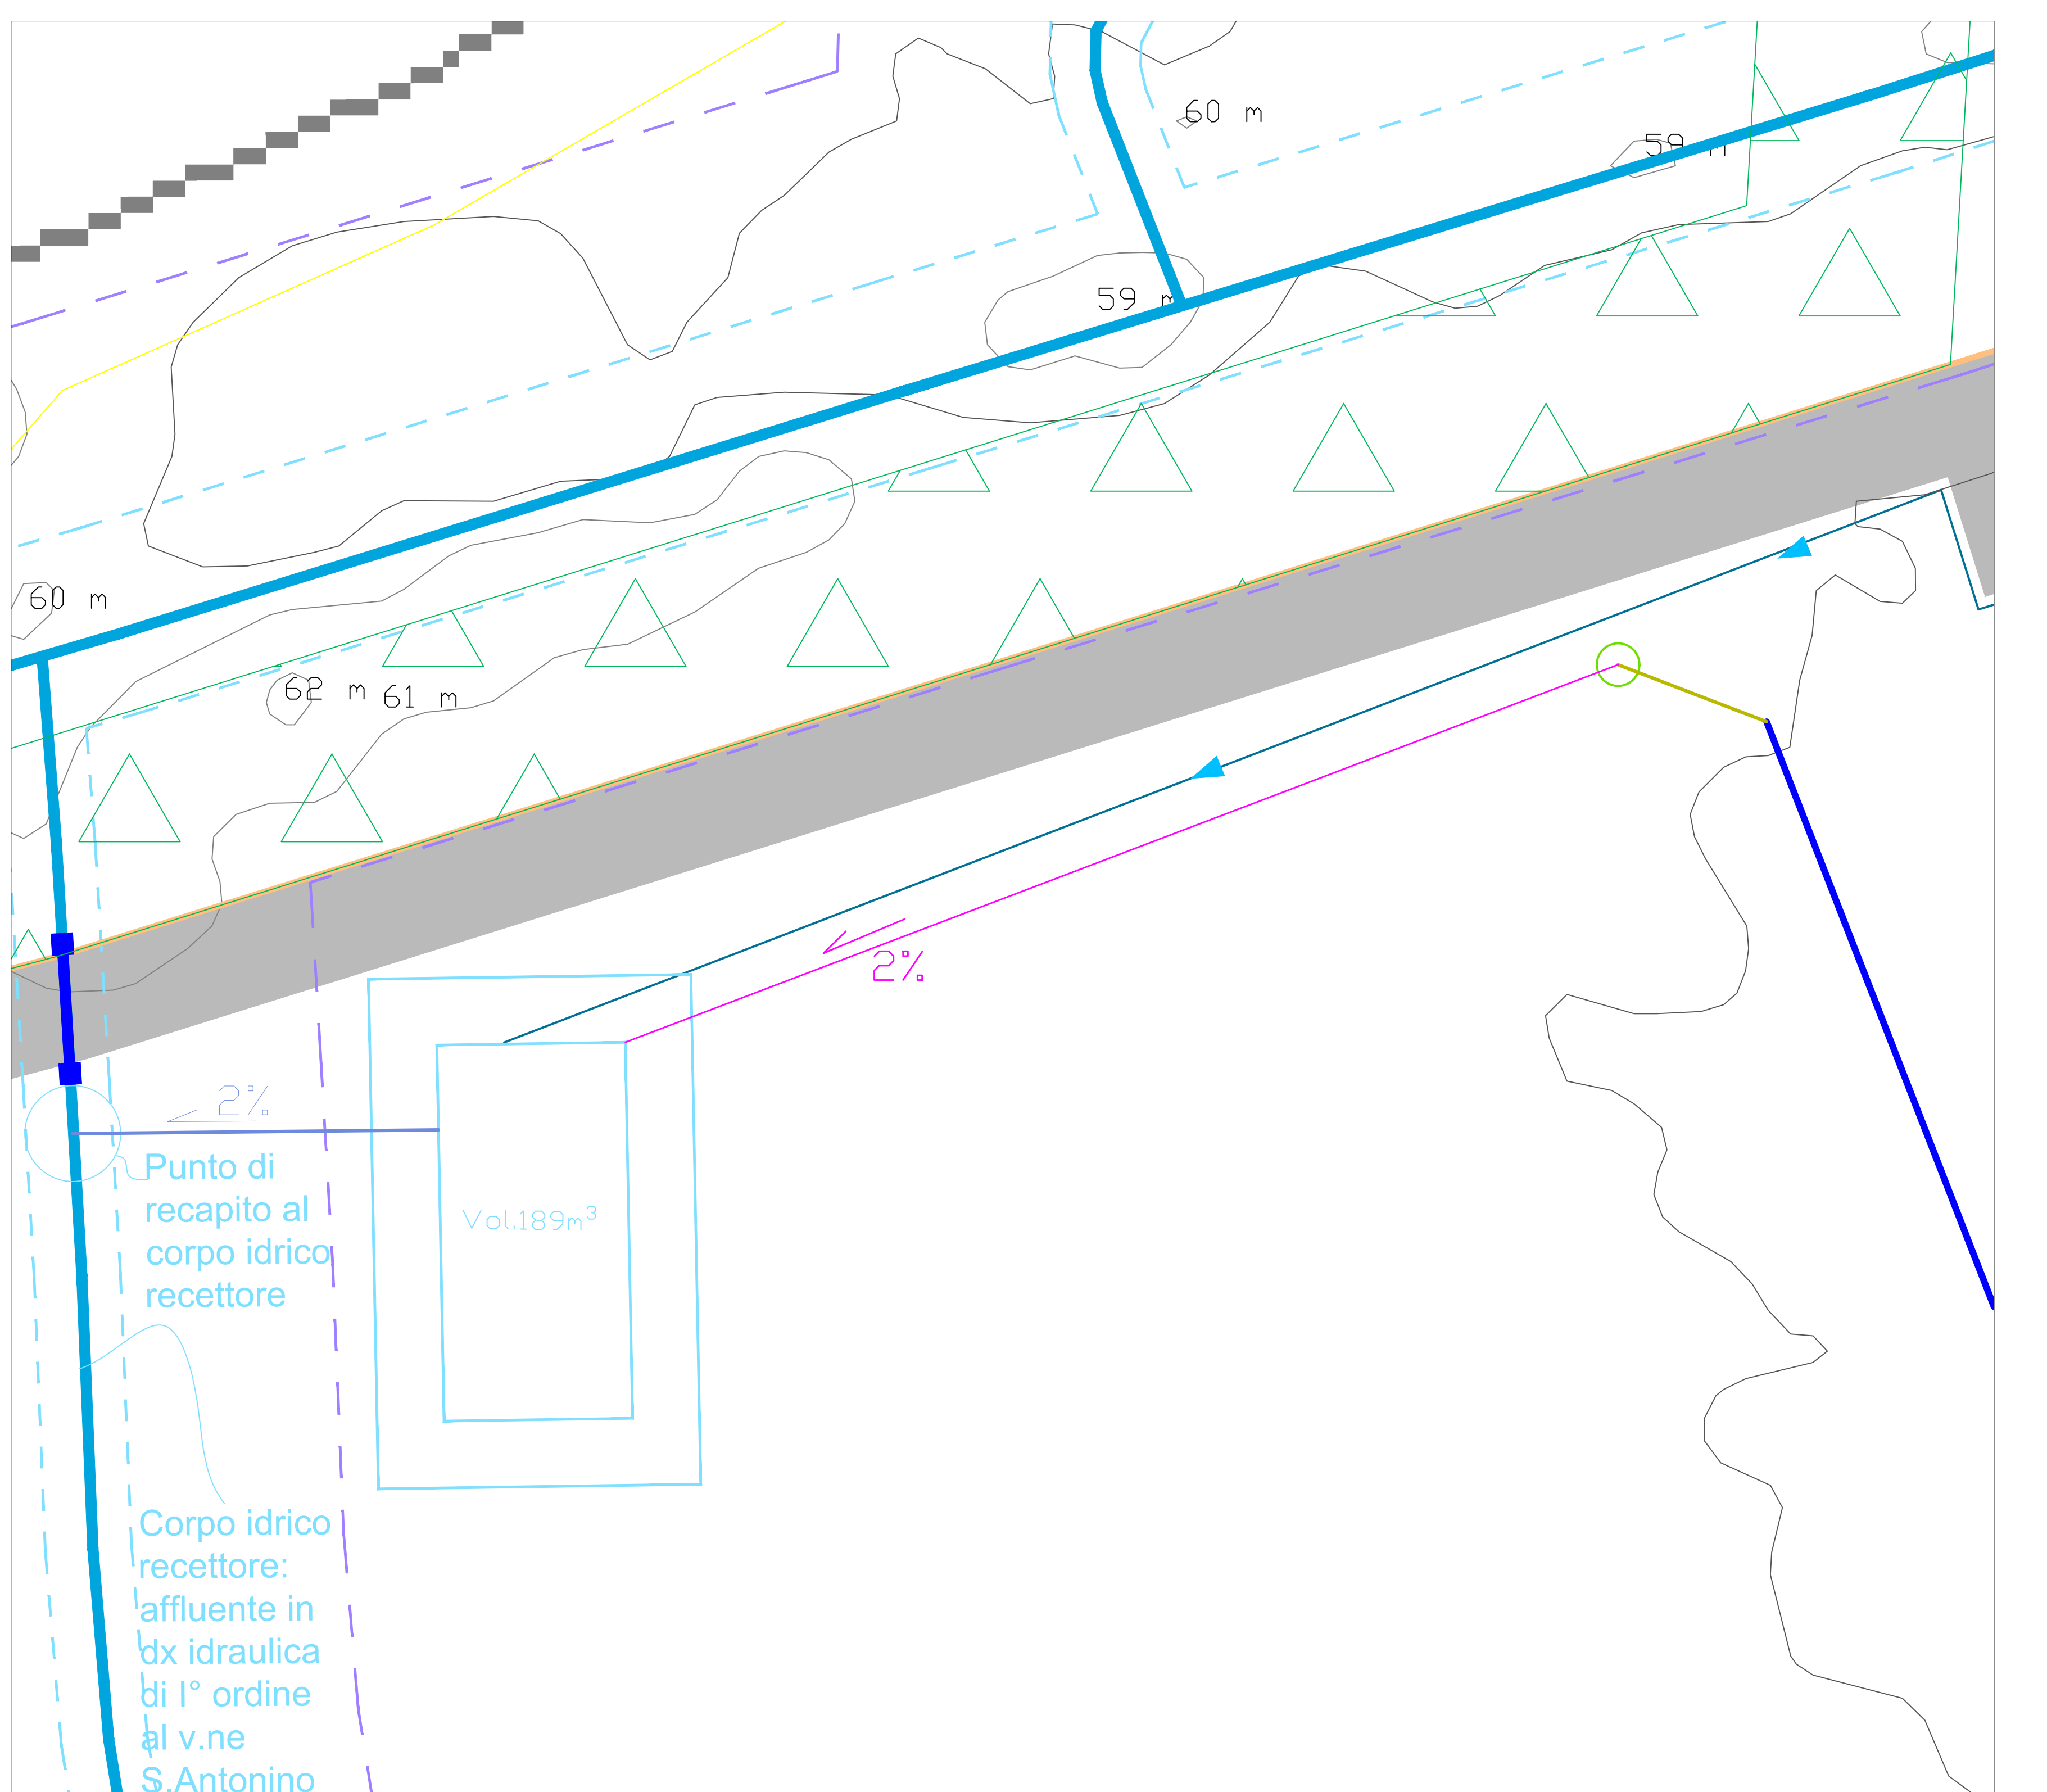




# Tavola C.2\_1


Lotto C.2 -Scala 1:100

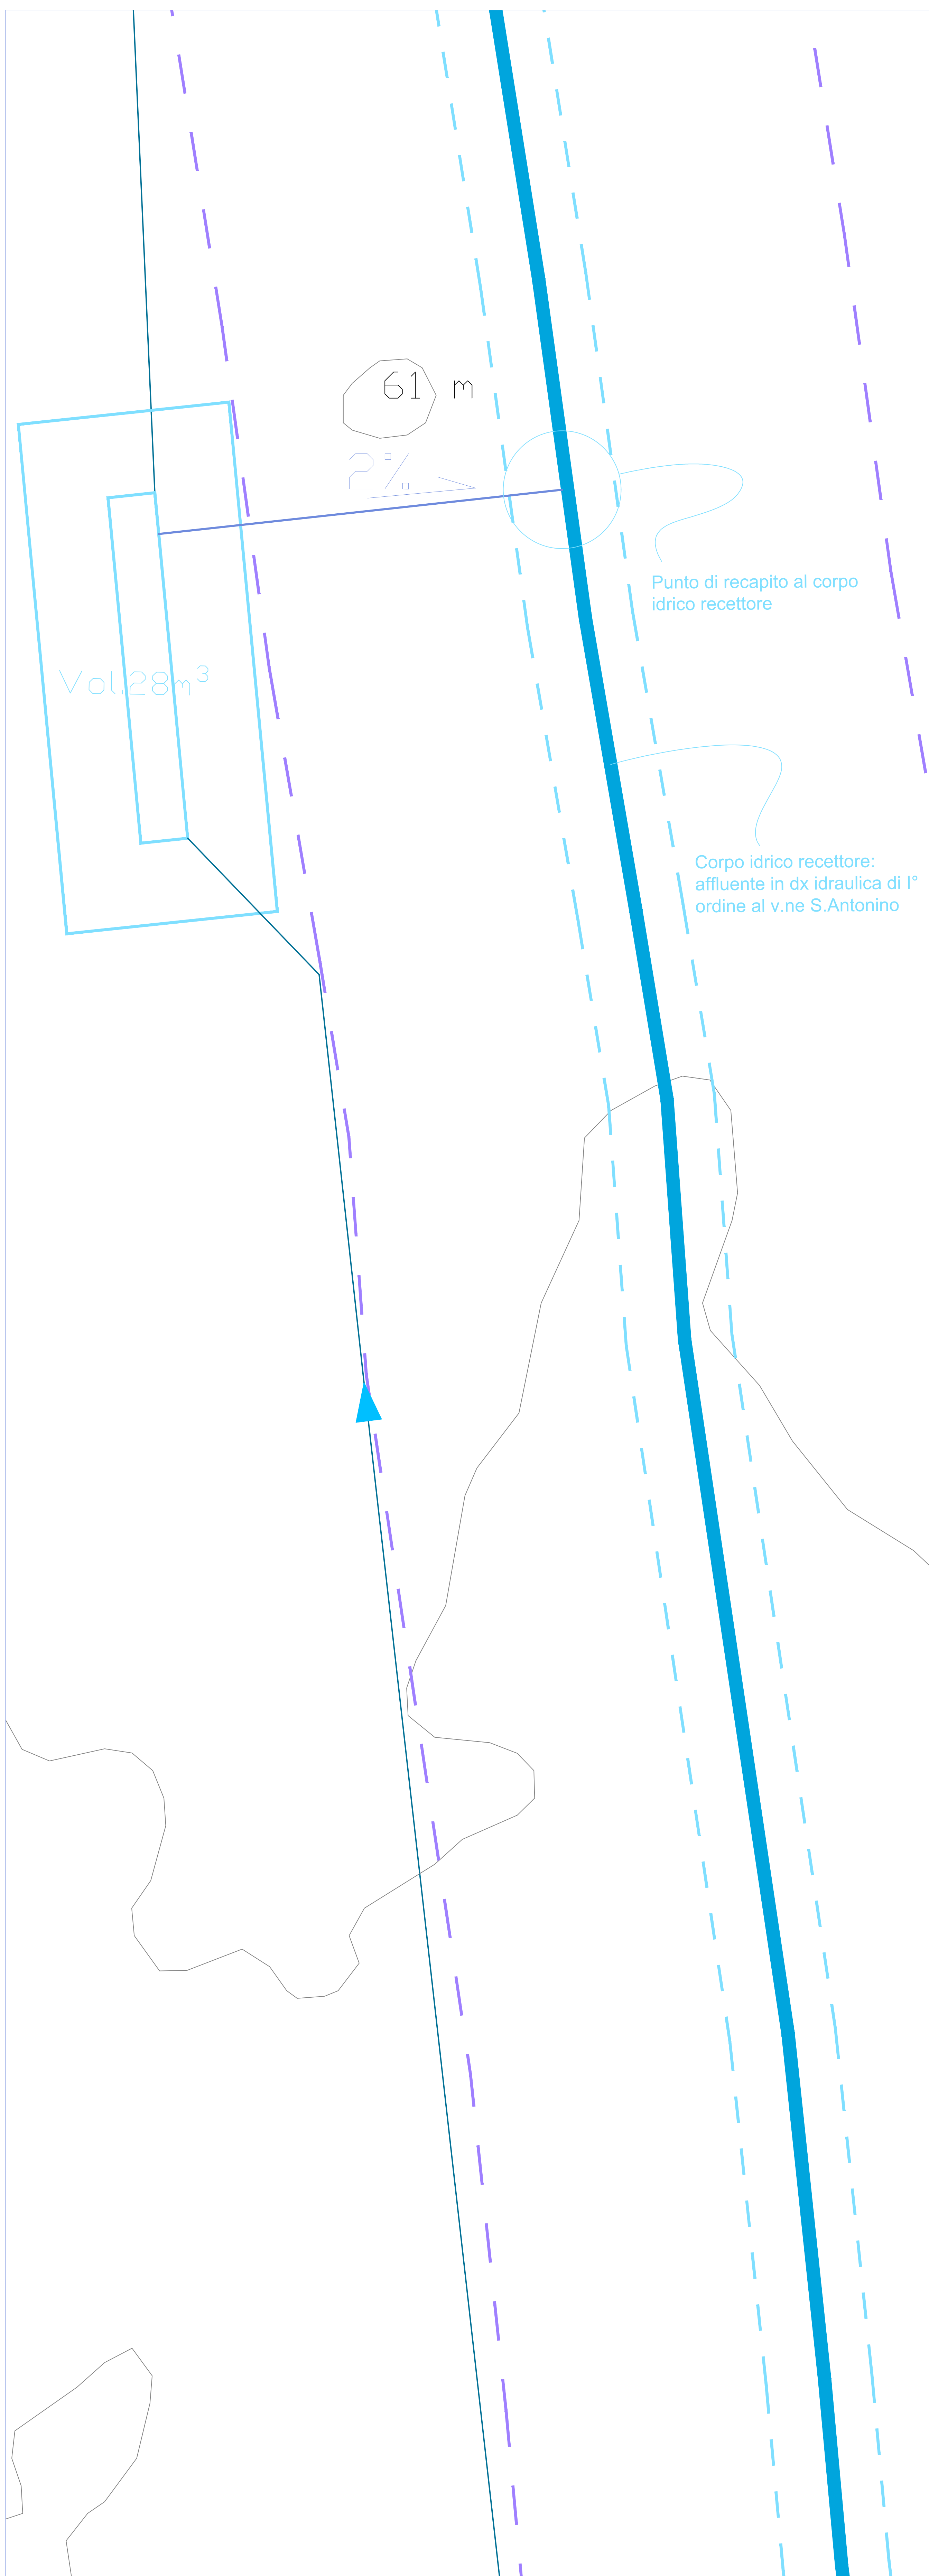


Lotto C.2 -scala 1:100

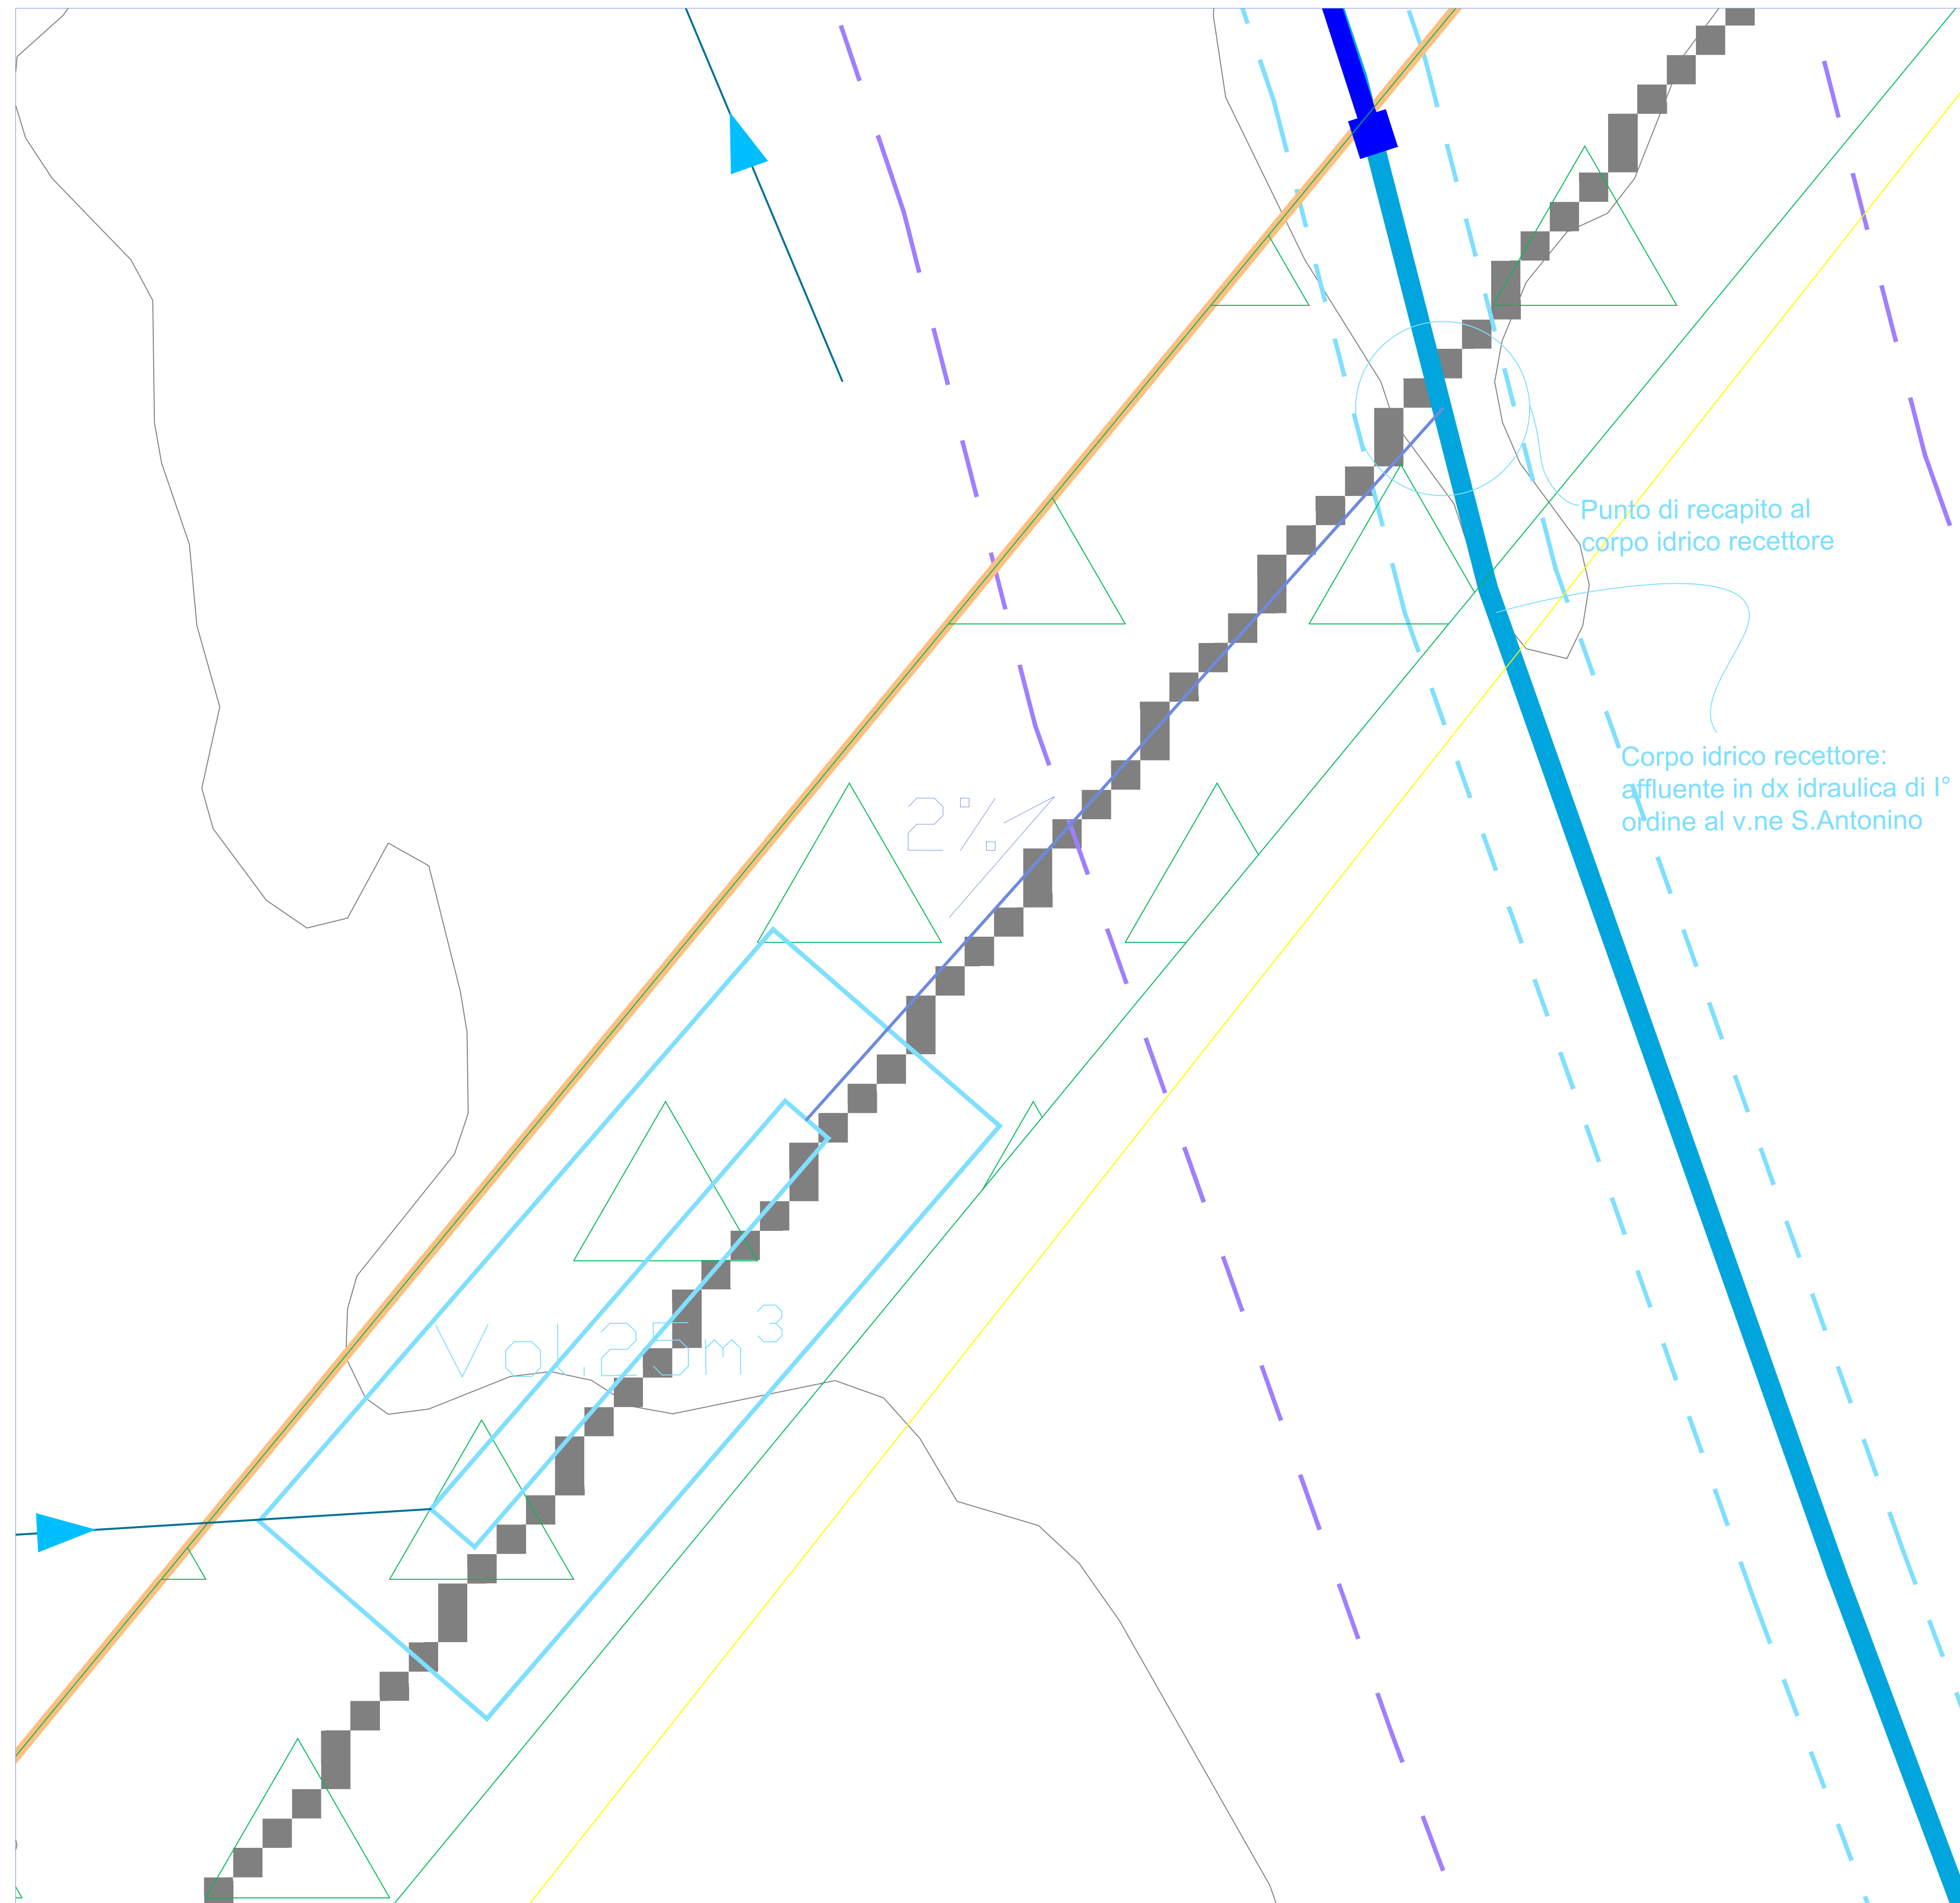

Lotto C.2 -scala 1:100

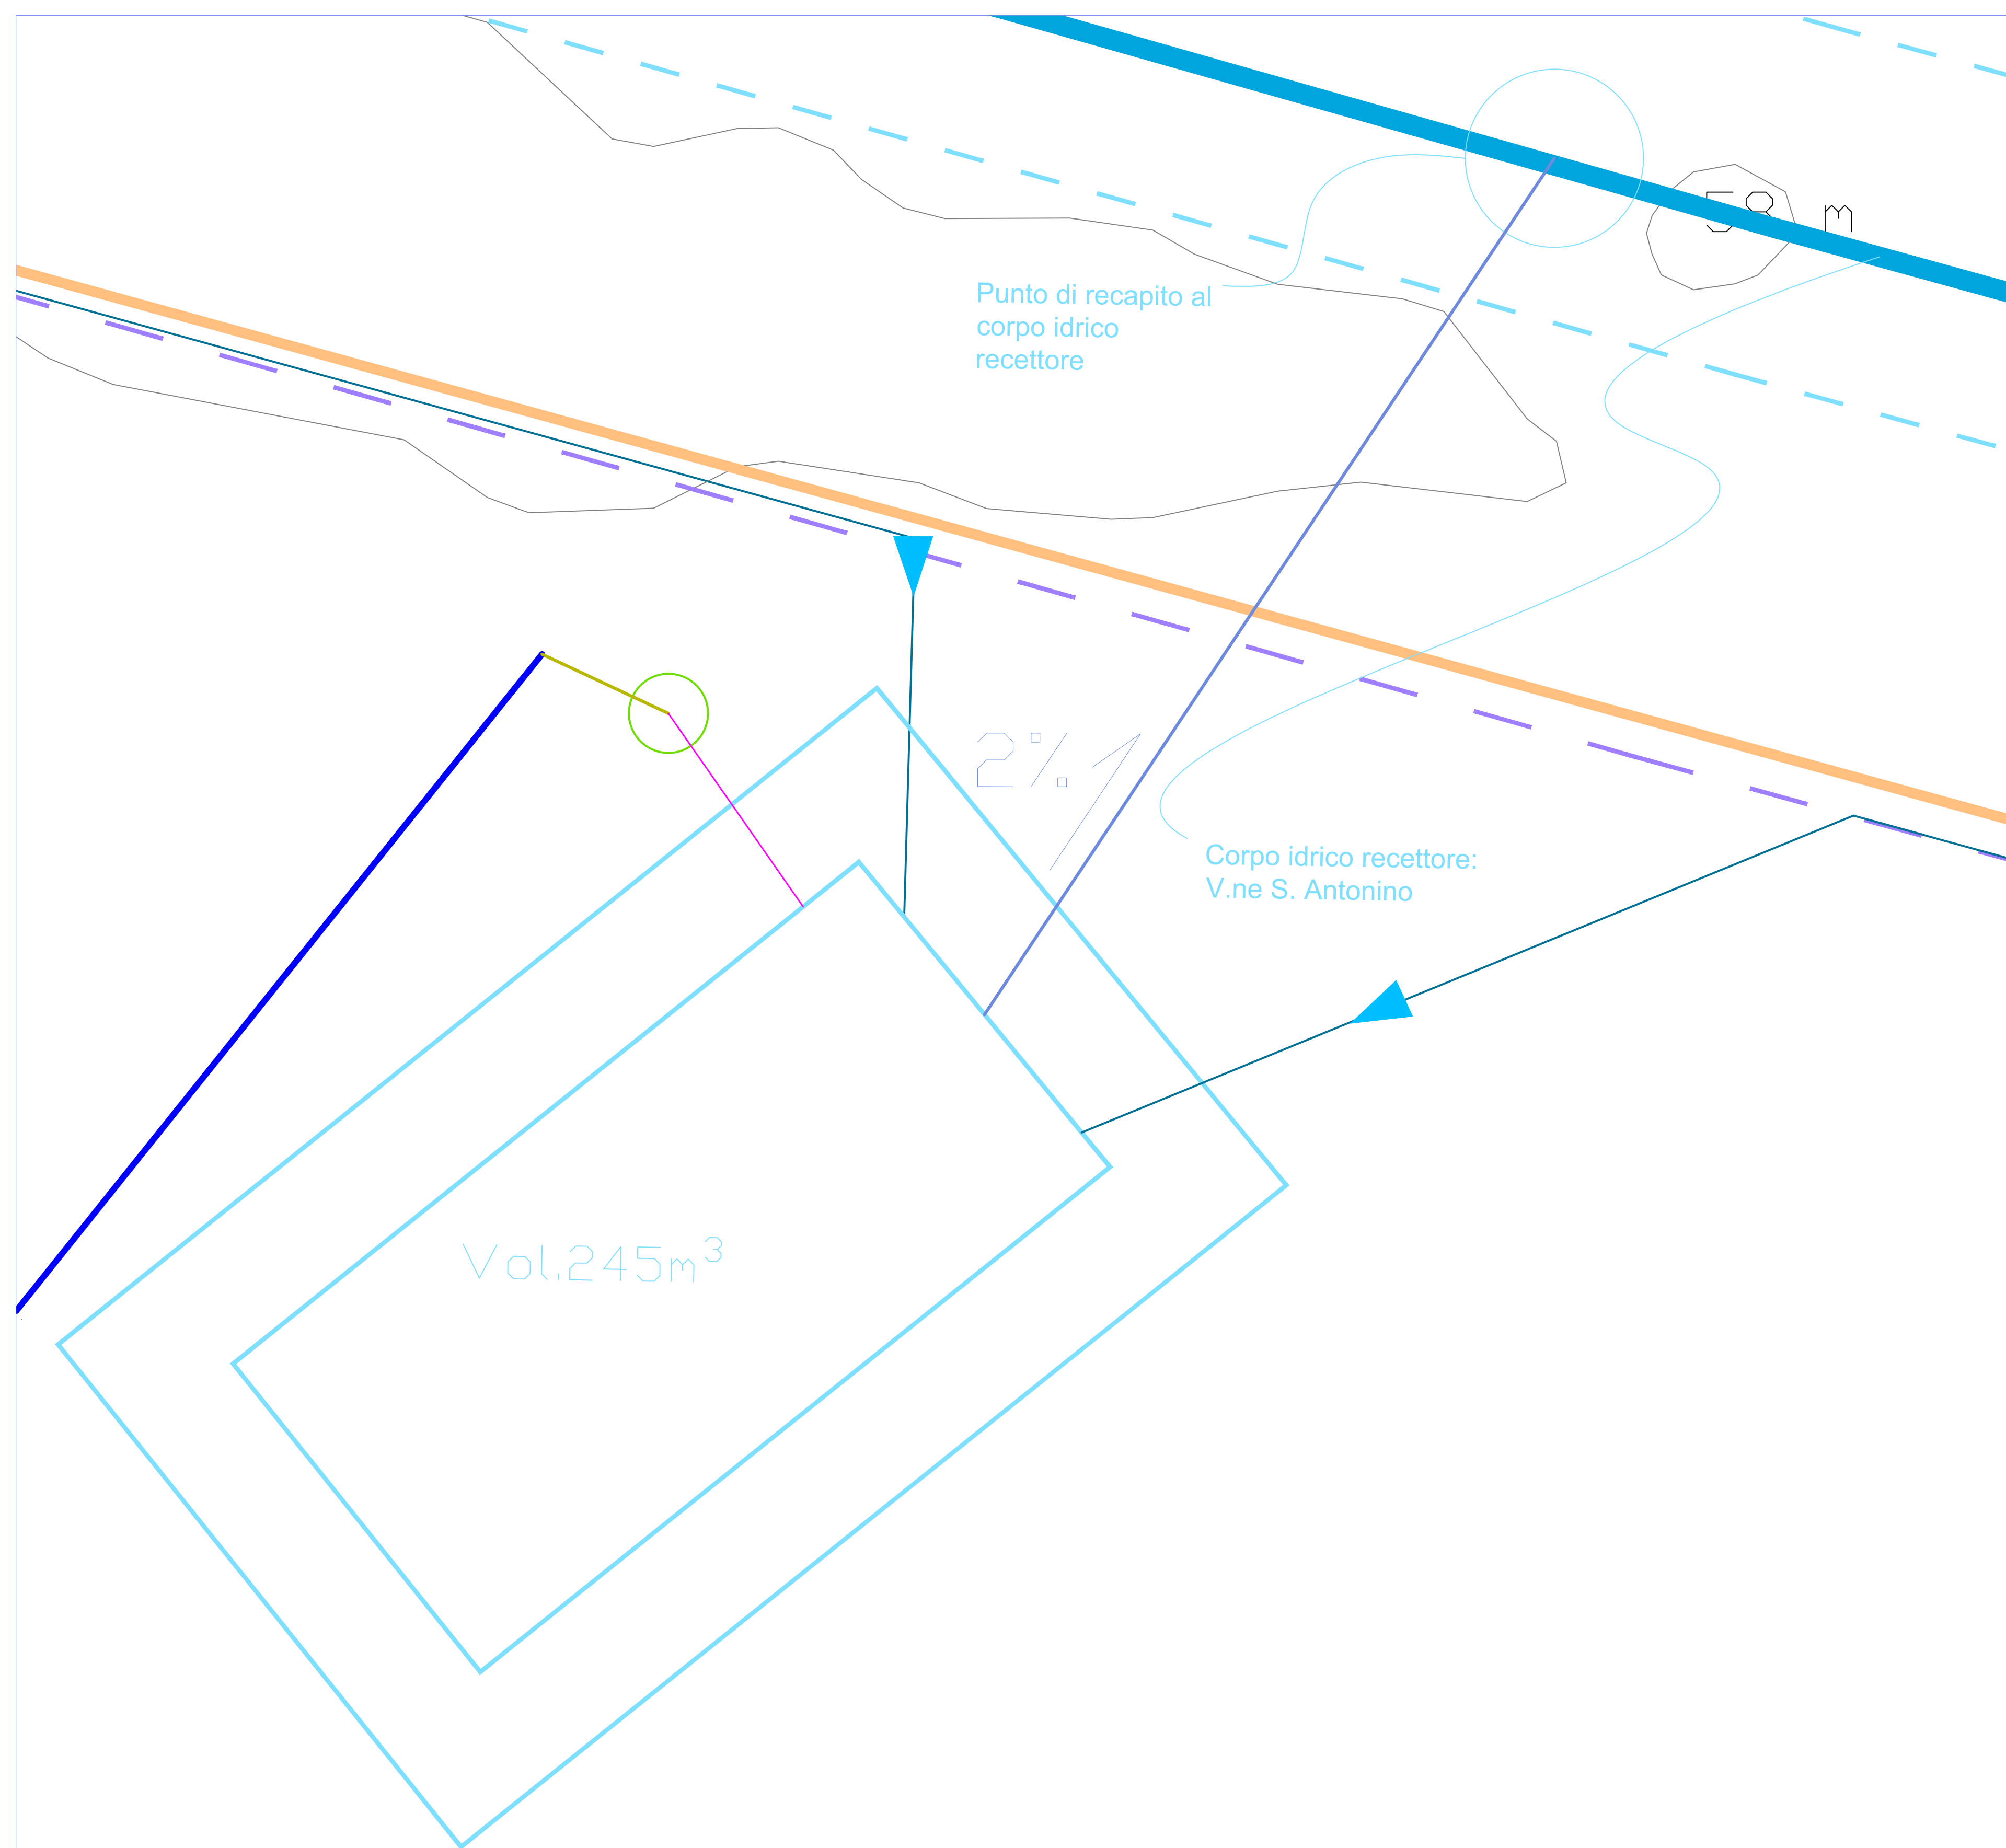


Lotto C.2 -scala 1:100

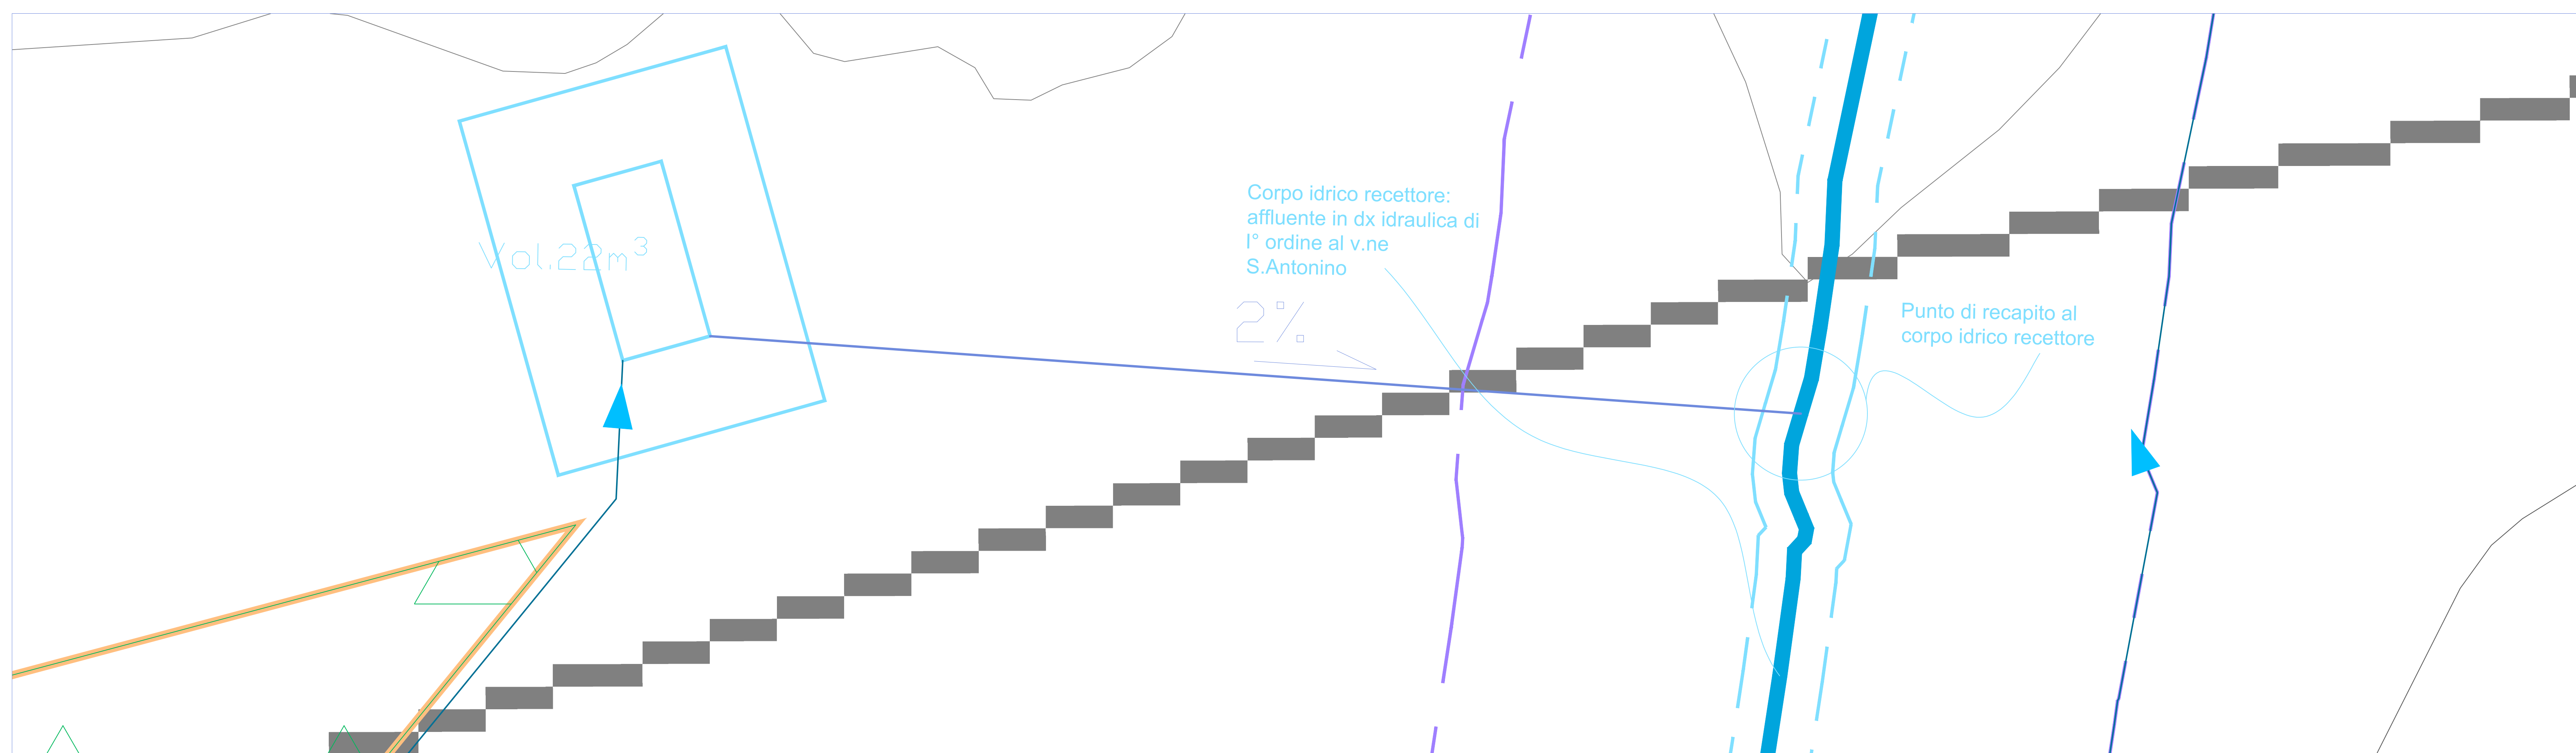




# Tavola C.2\_2


Lotto C.2 -Scala 1:100

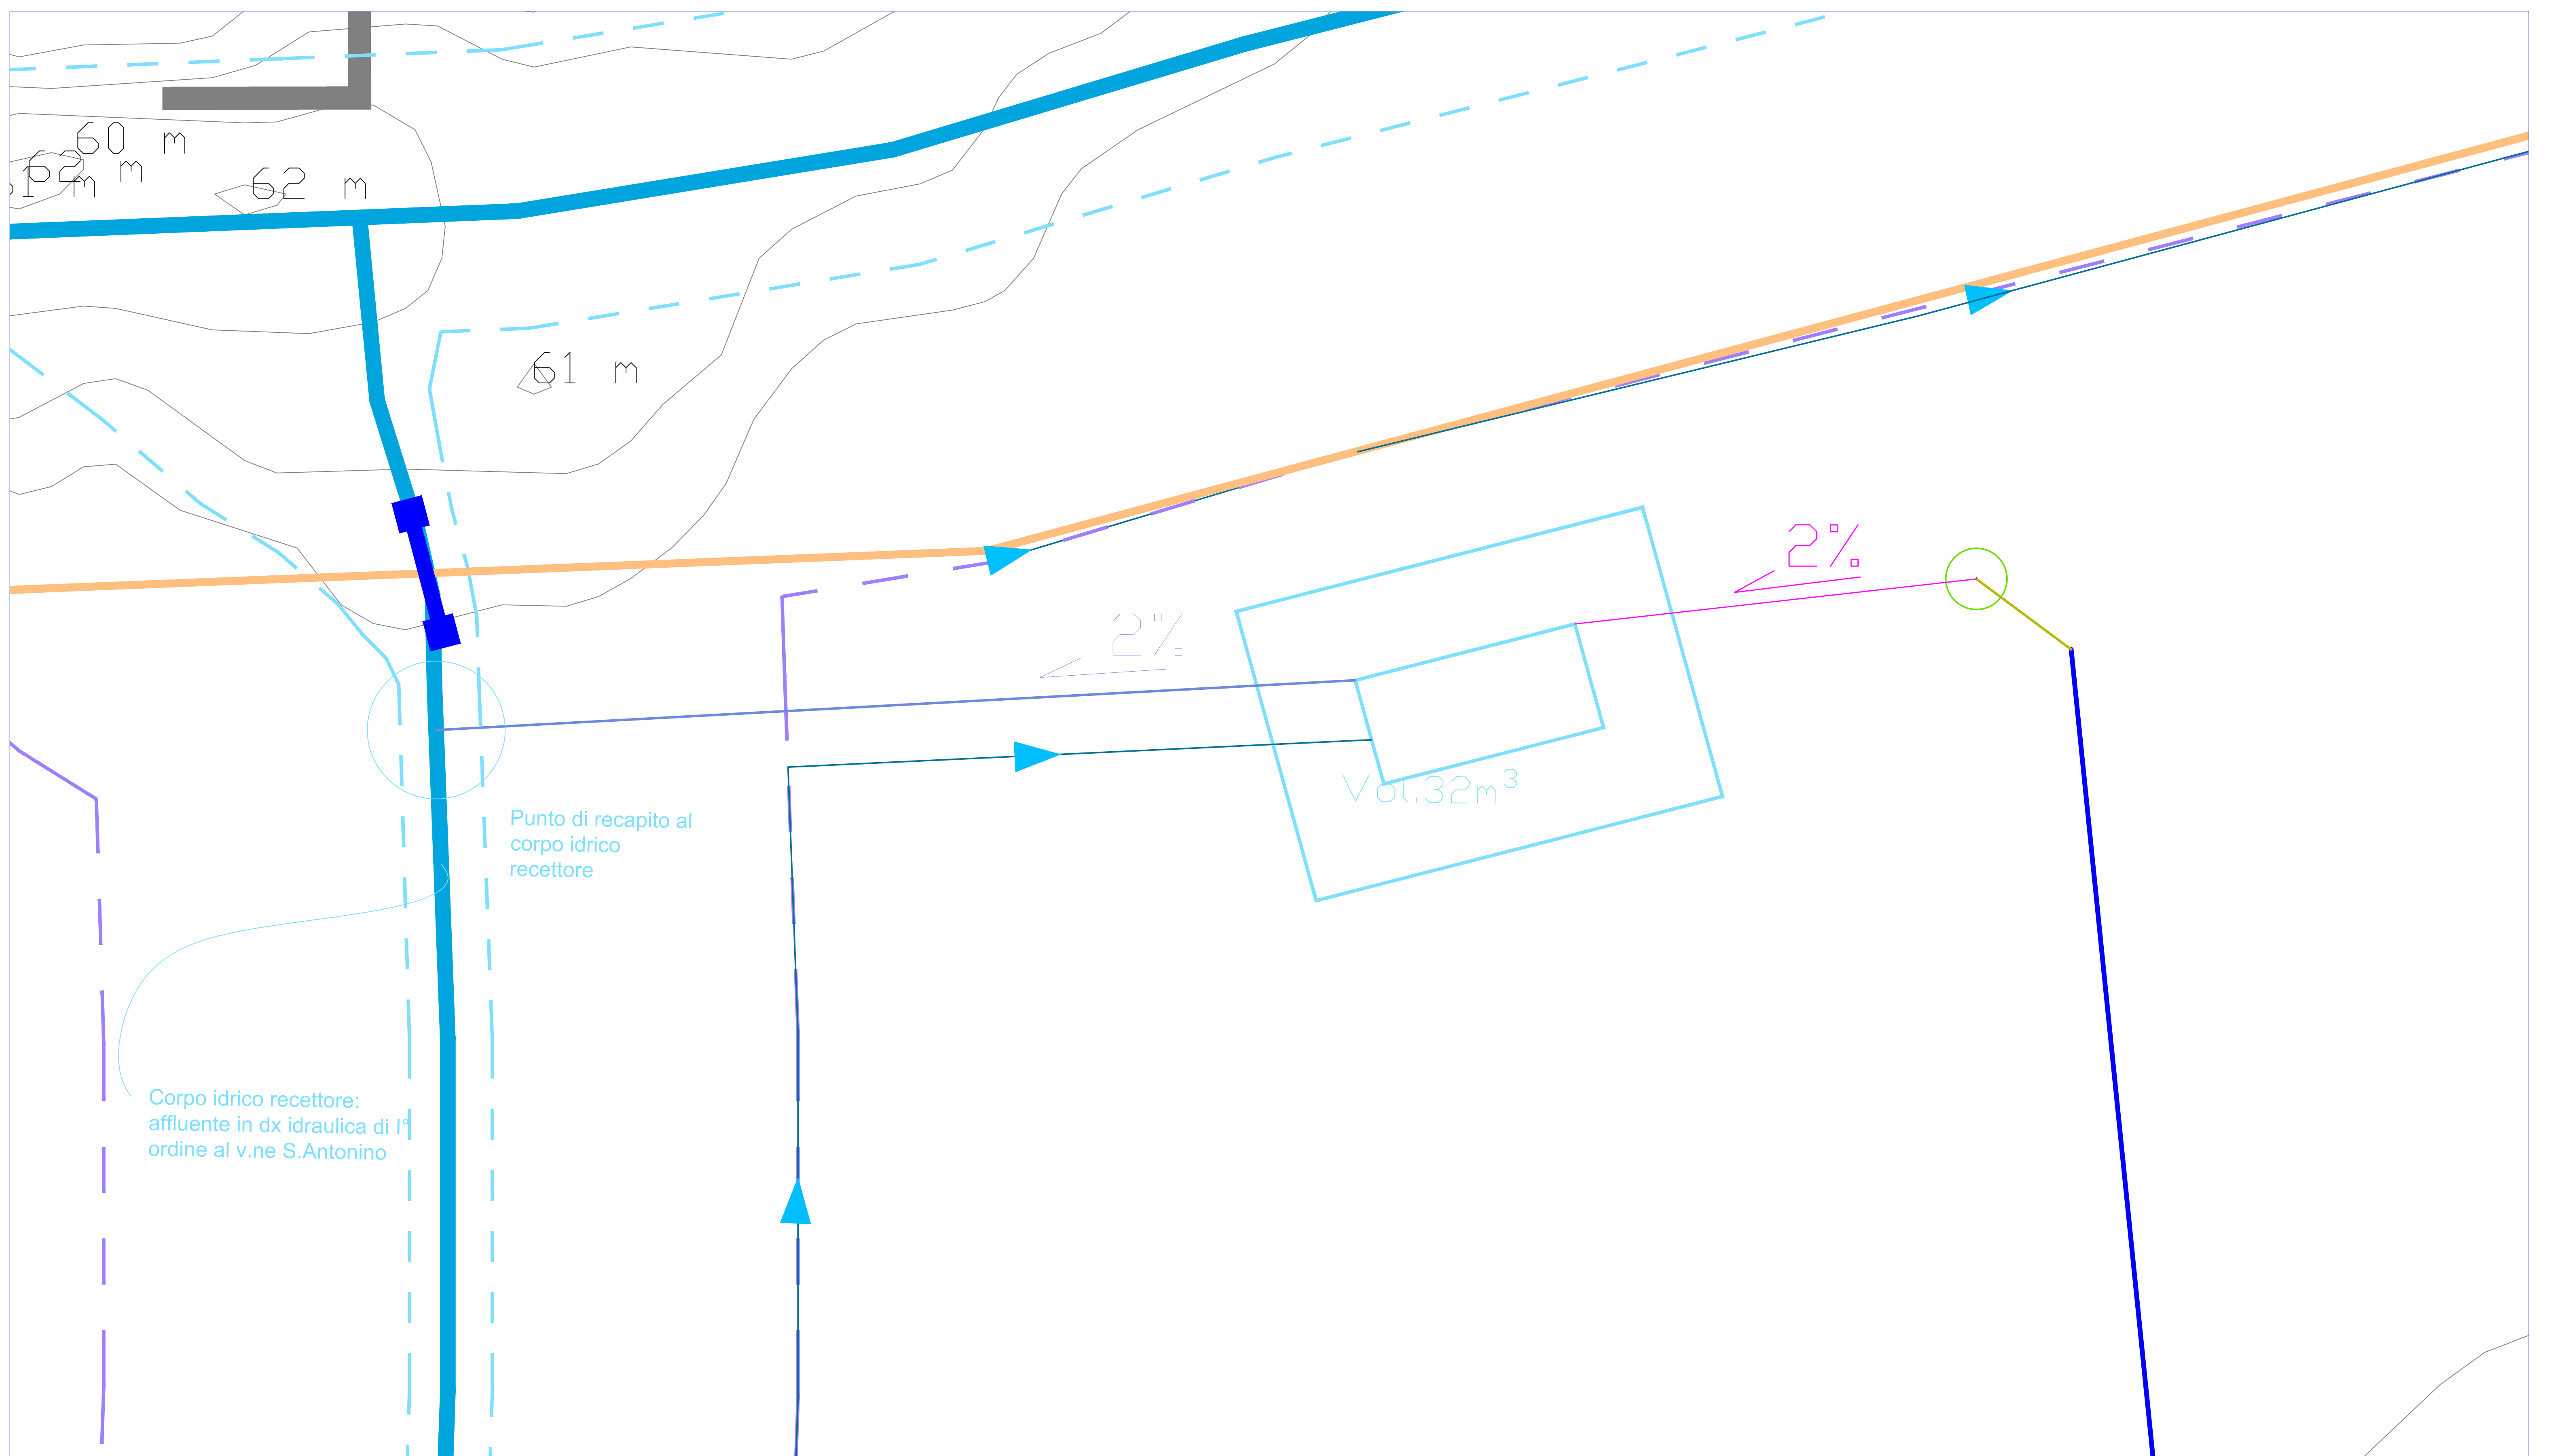

Lotto C.2 -Scala 1:100

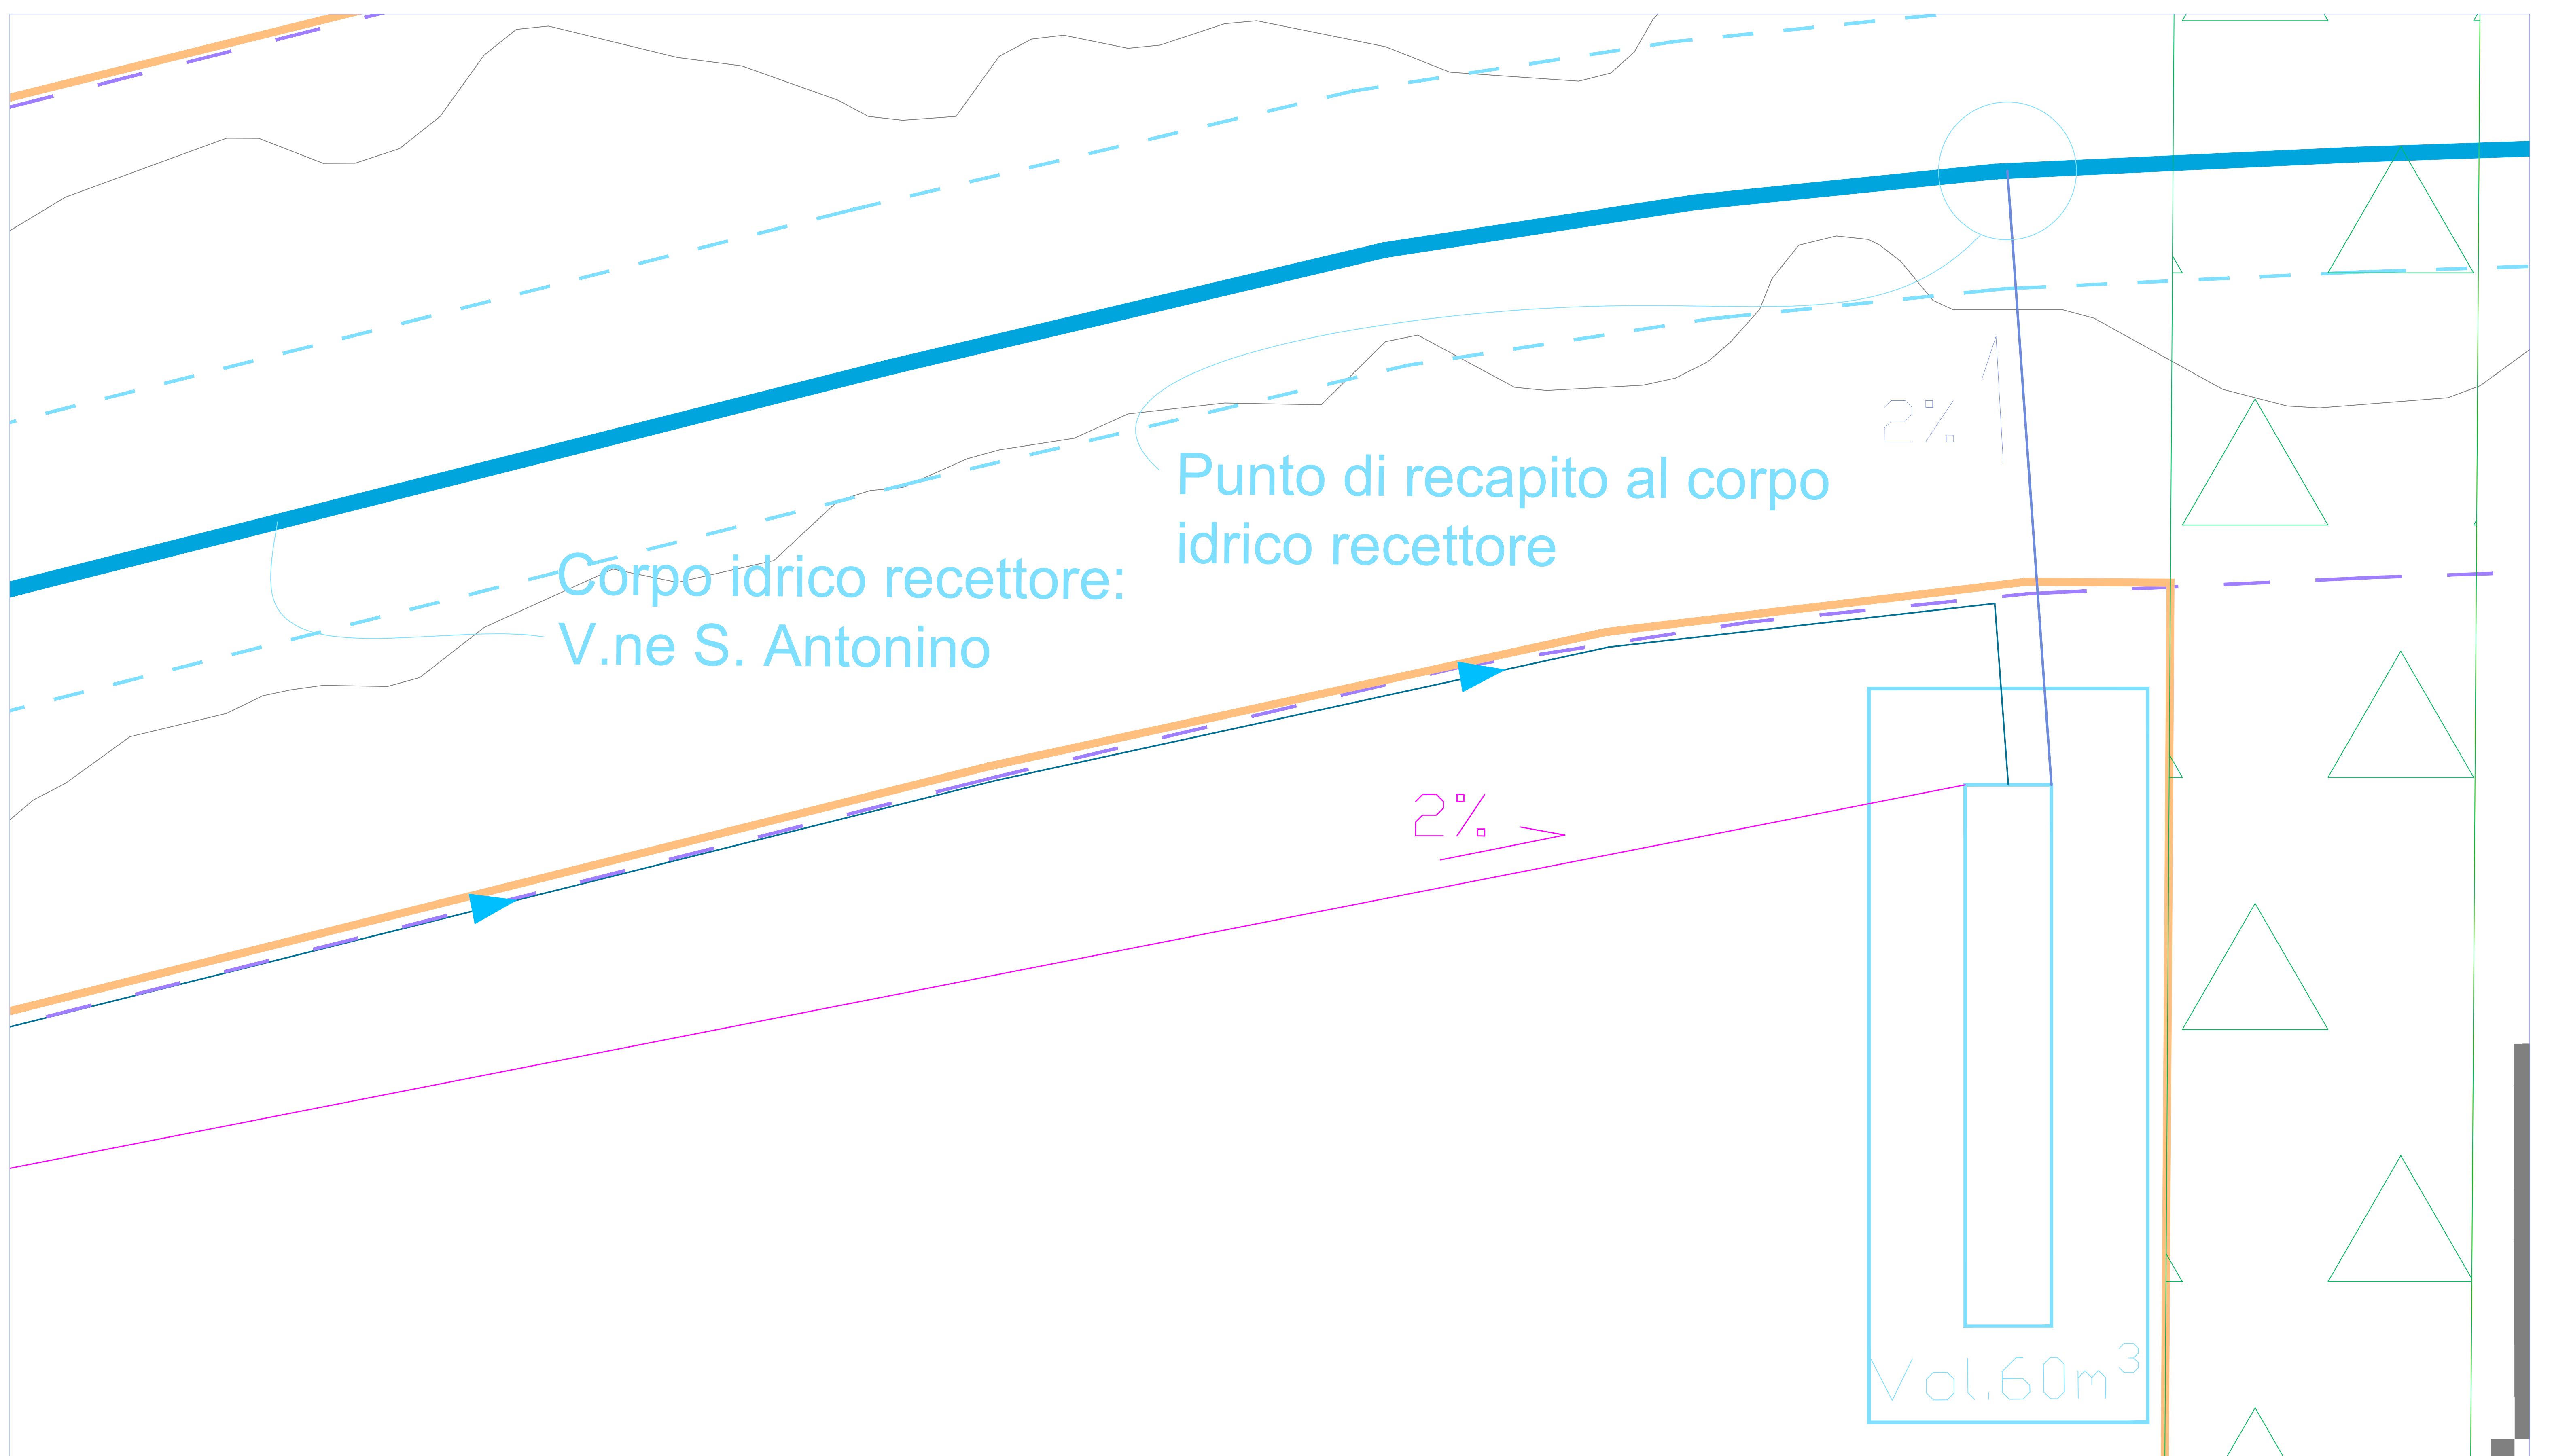


Lotto C.2 -Scala 1:500

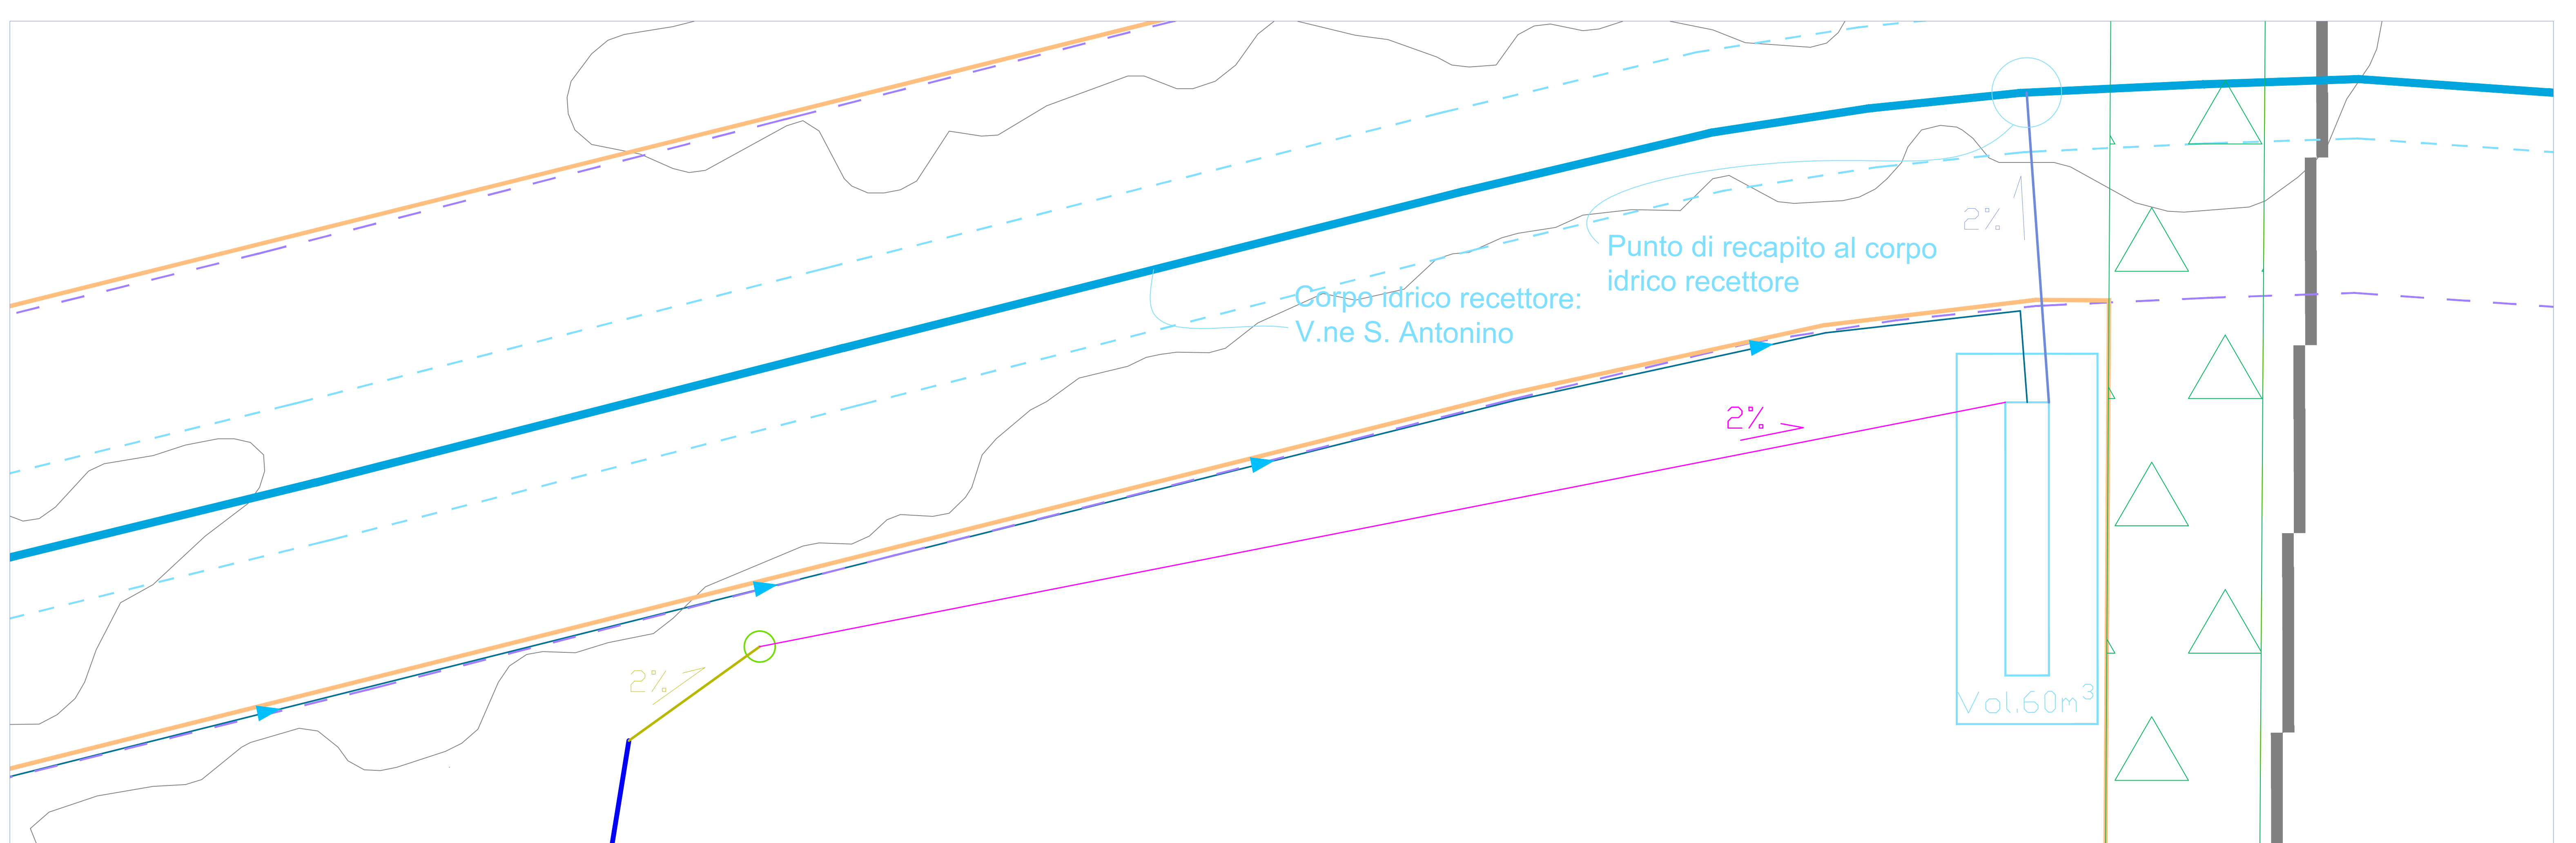



# Tavola C.3

Lotto C.3- Scala 1:100

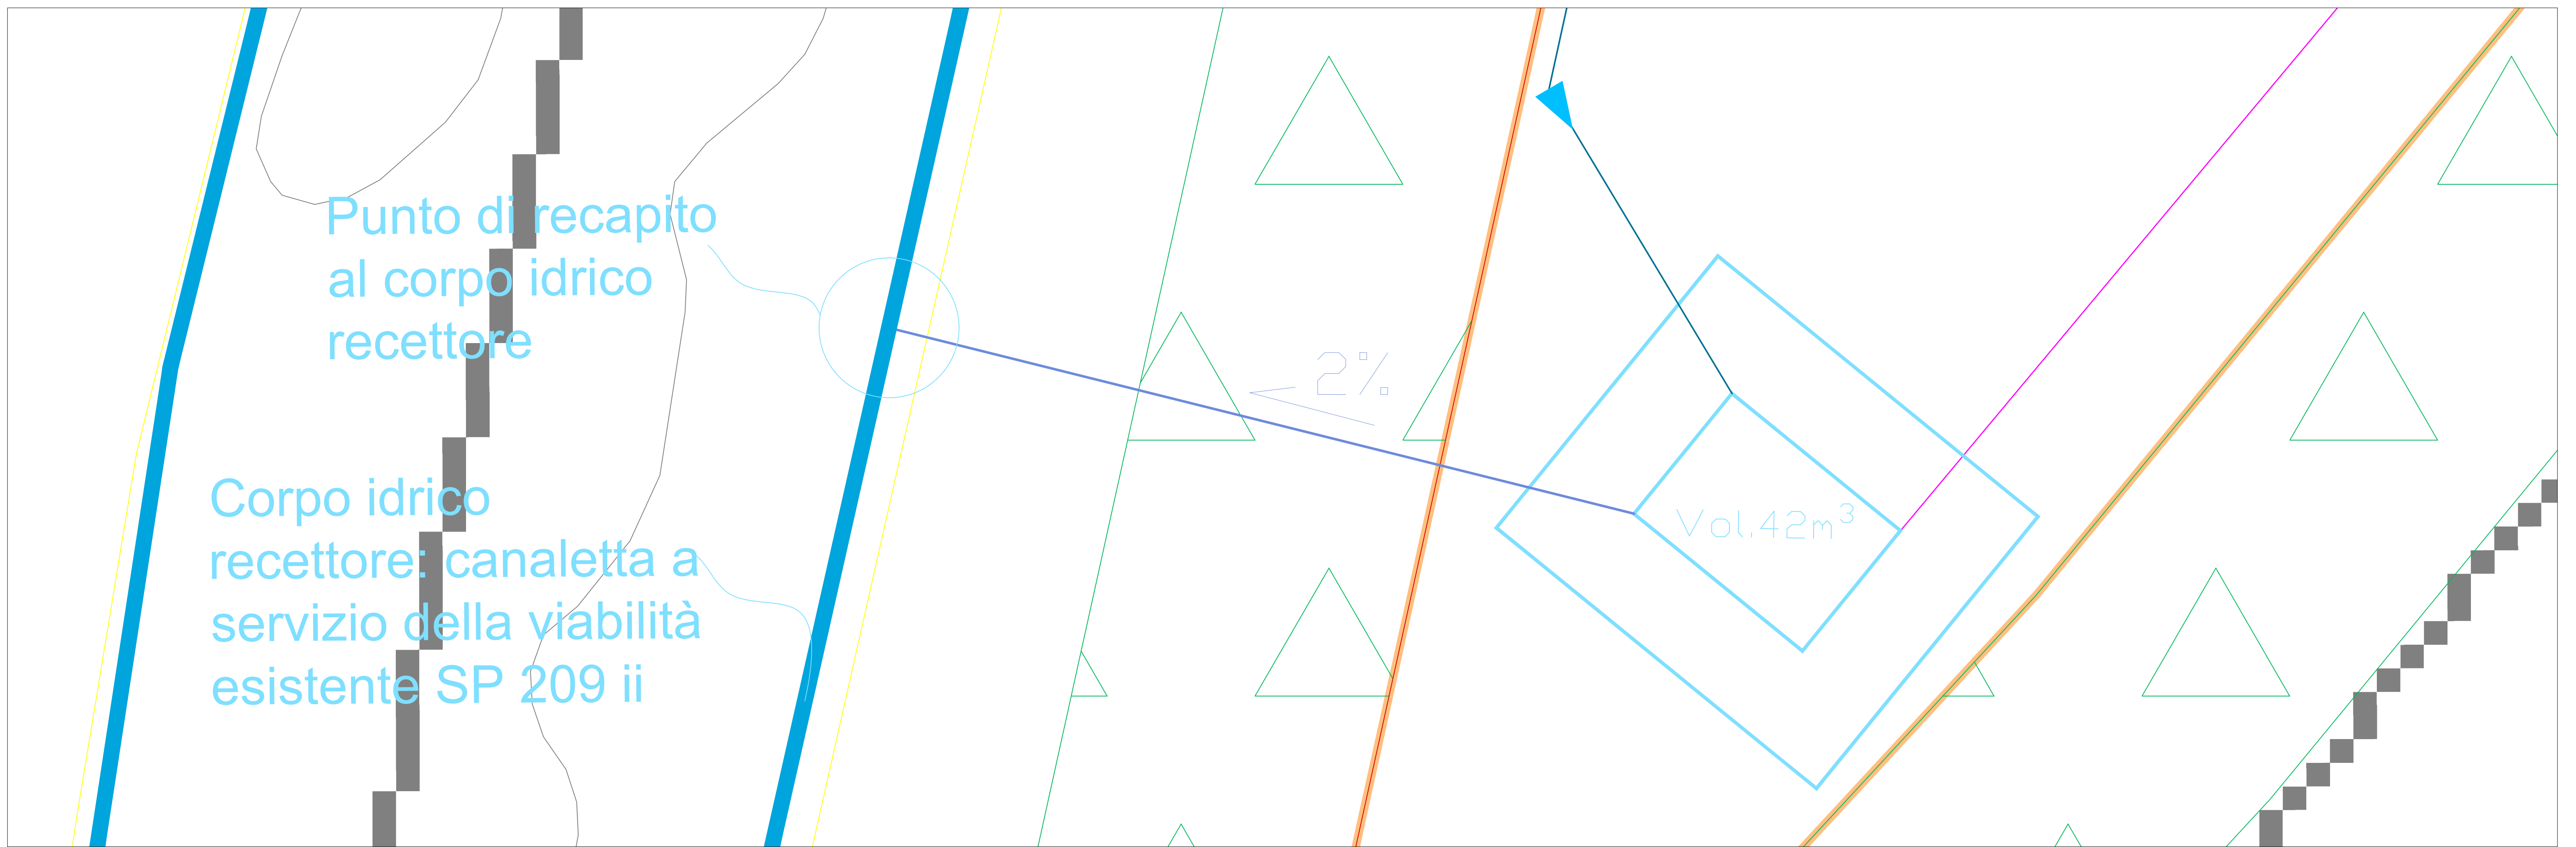


Lotto C.3- Scala 1:500






# Tavola D

Lotto D -Scala 1:100

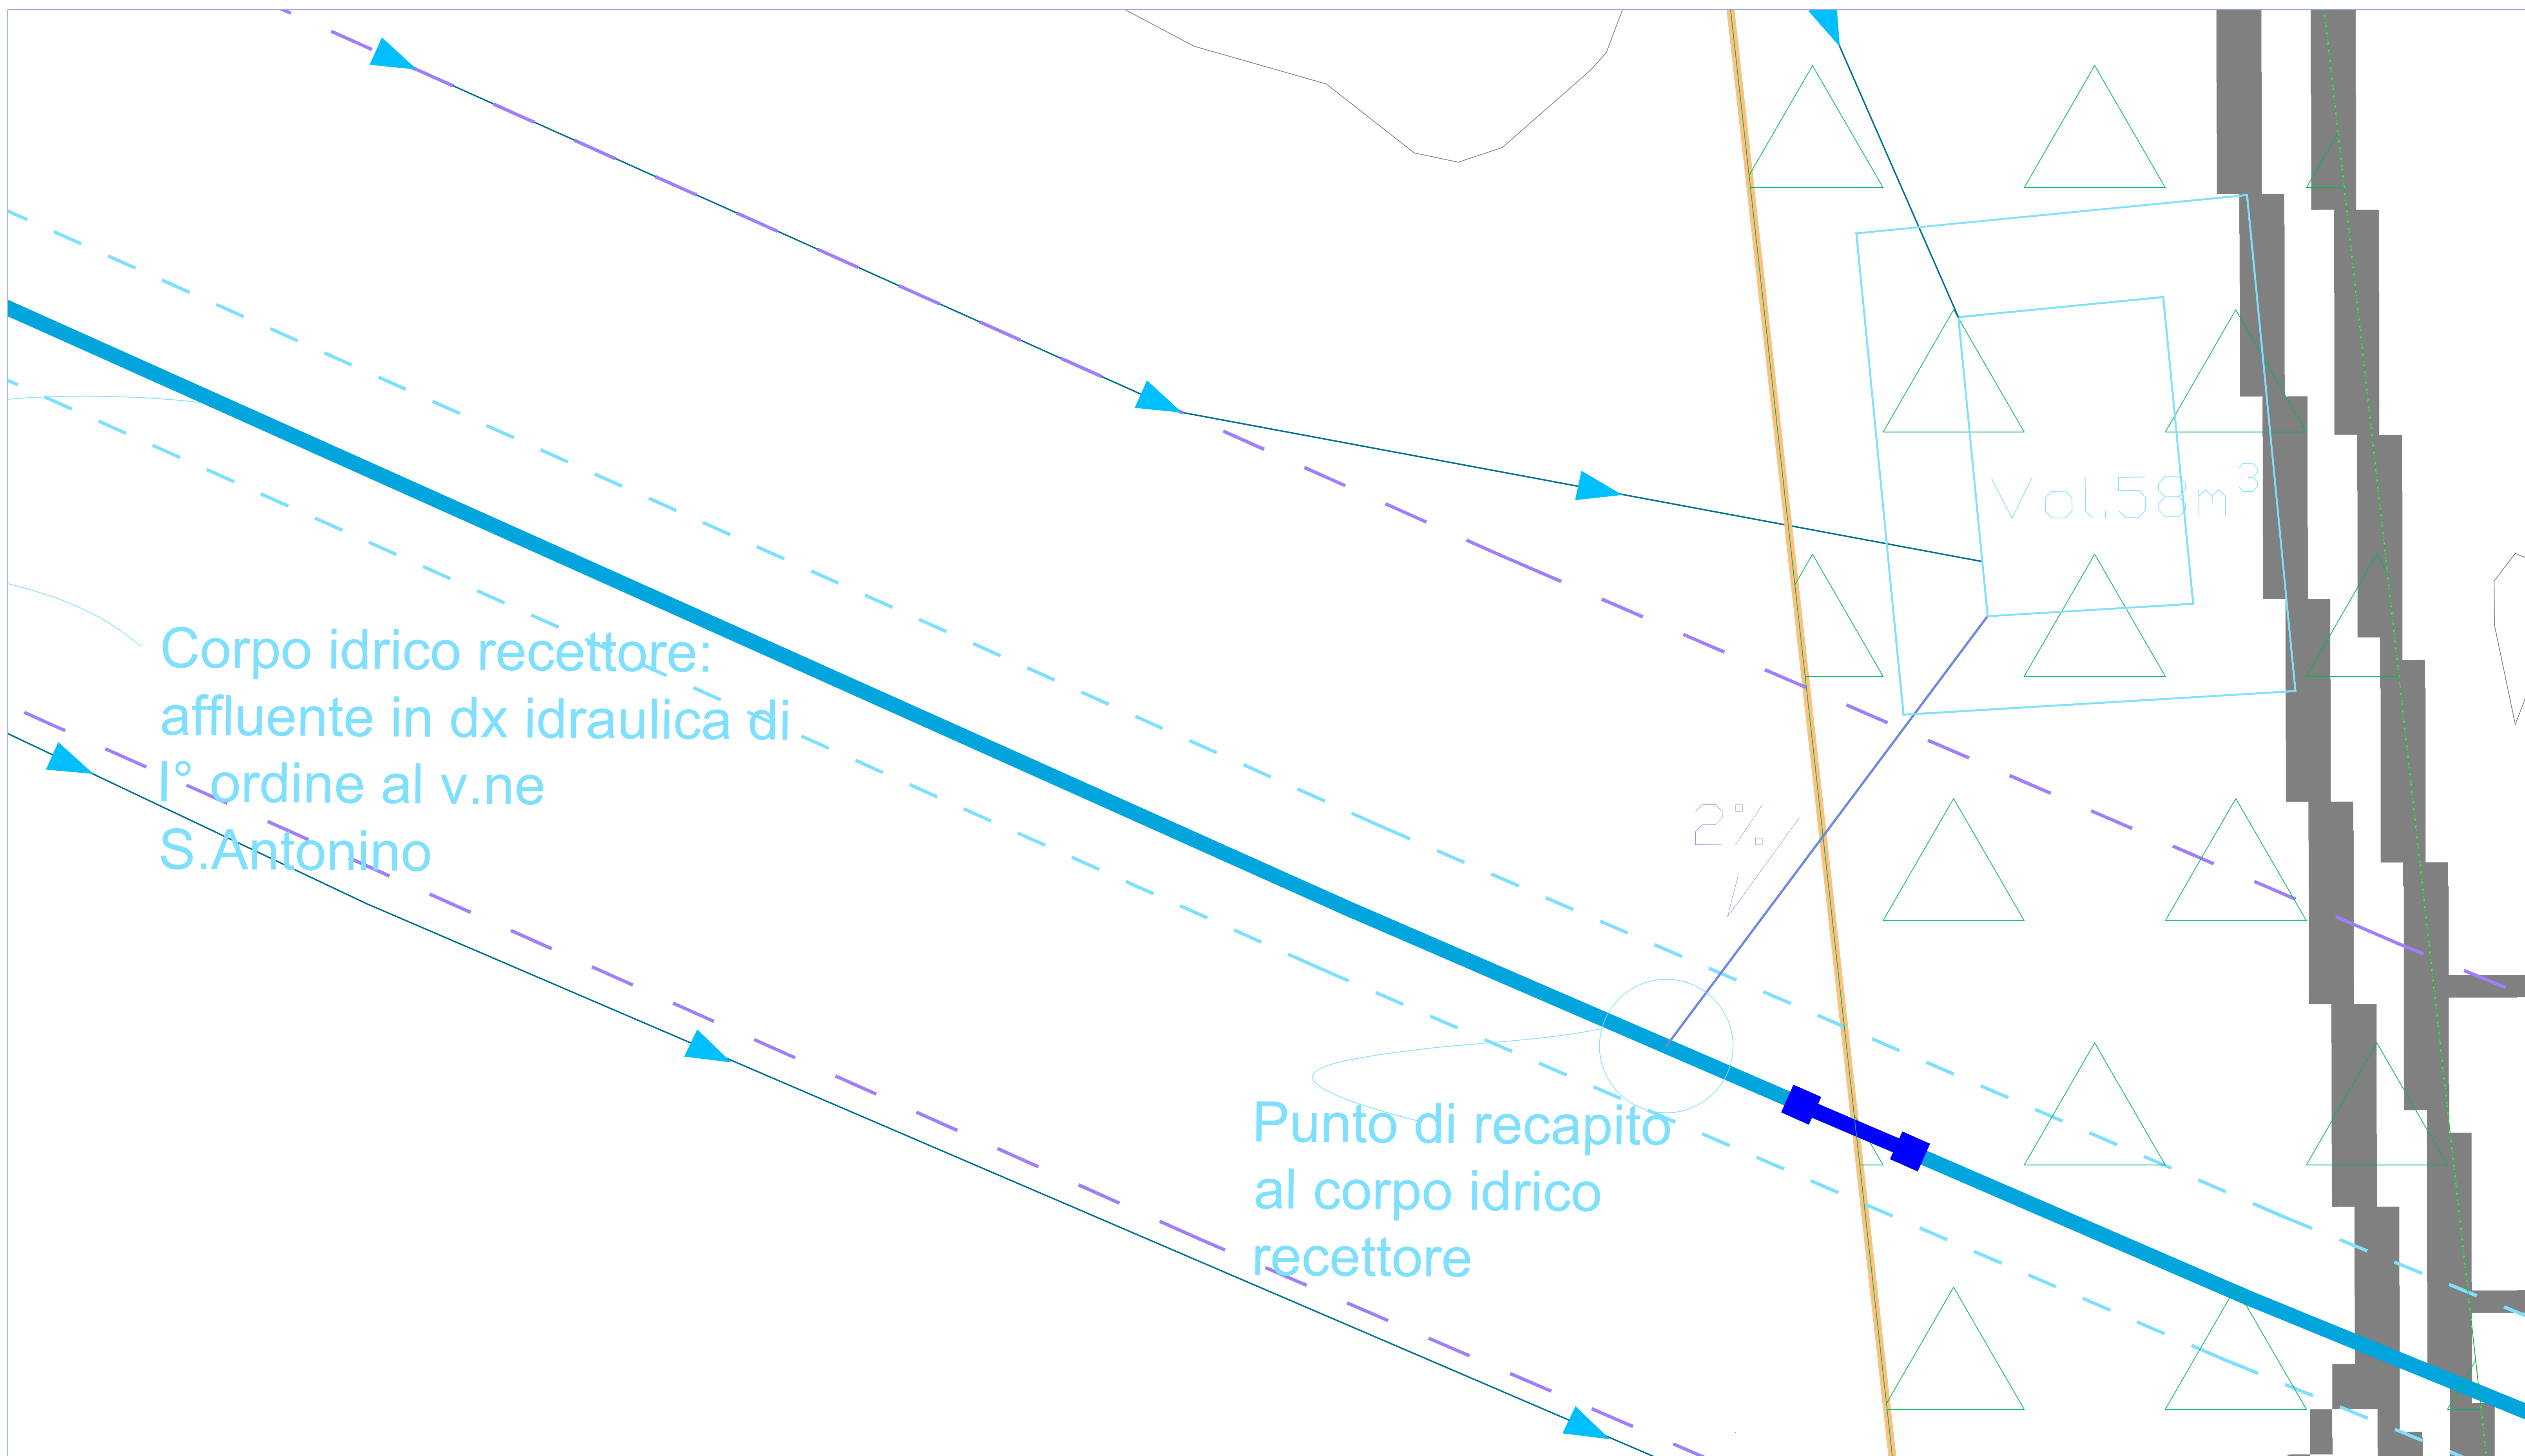

Lotto D -Scala 1:100

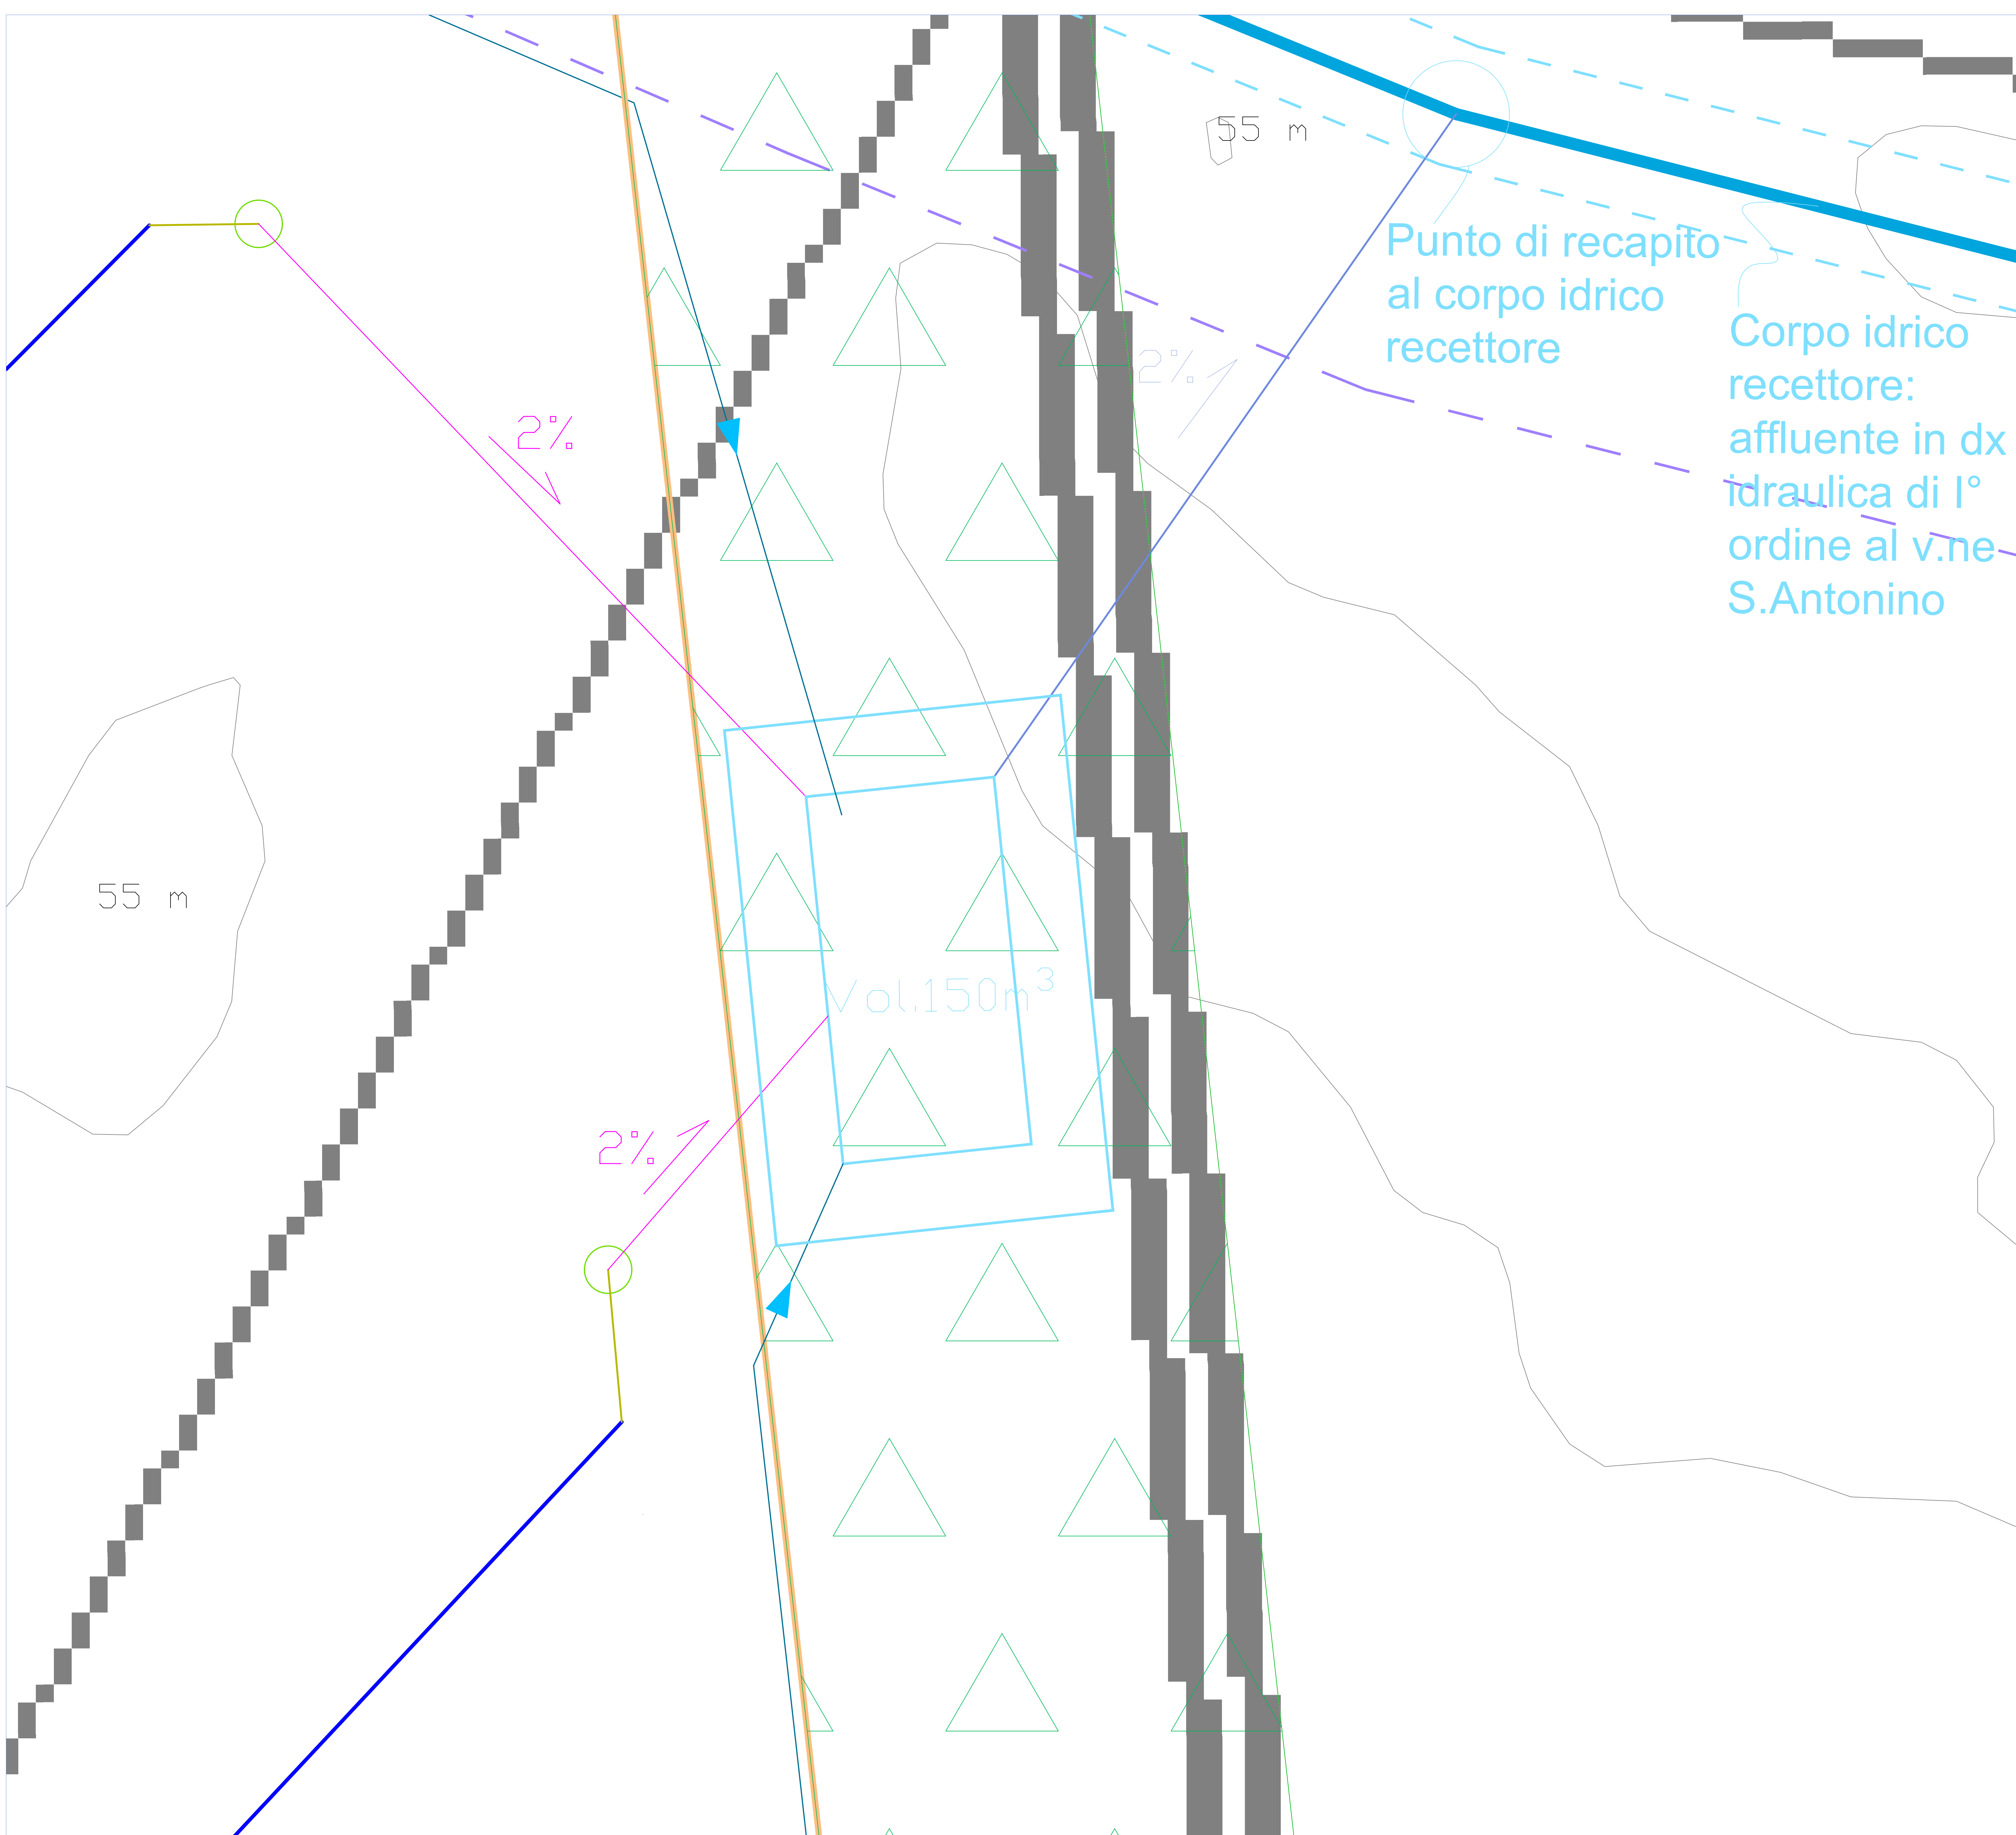



# Tavola D\_2

Lotto D -Scala 1:100

