PLS-CADD Drawing

RAZIONALIZZAZIONE E SVILUPPO RTN NELLA MEDIA VALLE DEL PIAVE
Linea 132KV FORNO DI ZOLDO - POLPET (23662A1)
STUDIO DI IMPATTO AMBIENTALE
Profilo della vegetazione sotto le linee aeree

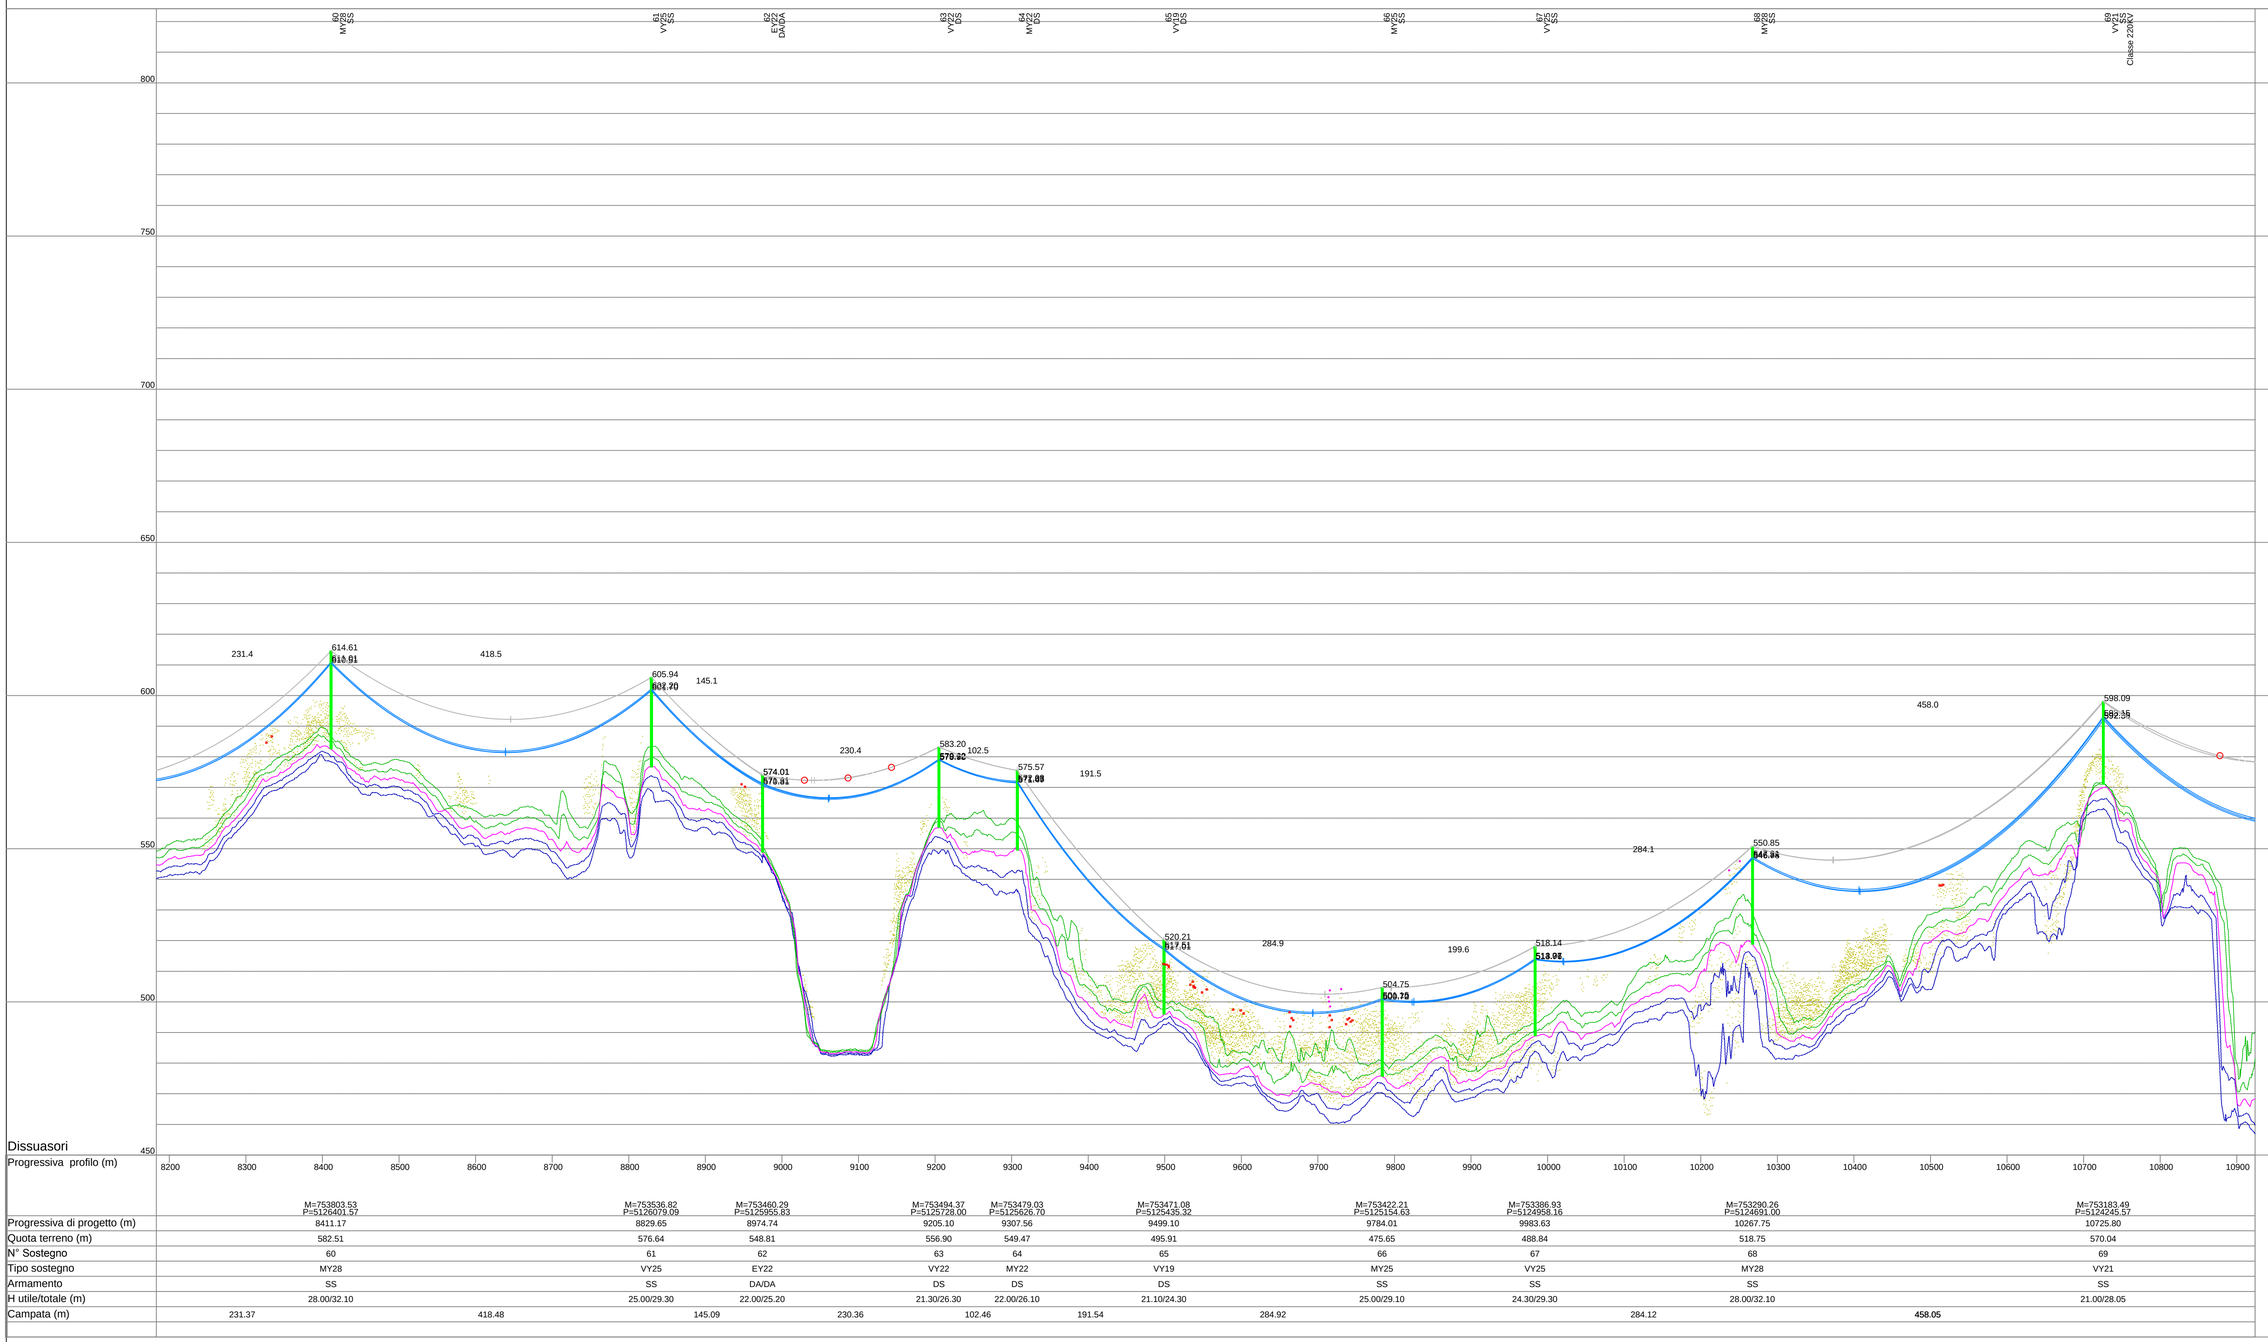

| | | |