

Comune di : BONORVA
 Provincia di : SASSARI
 Regione : SARDEGNA



SOLARSAP UNO SRL
 Via di Selva Cambalida, 45/2
 00166 ROMA (RM)
 P.I. 17164341004

PROGETTO DEFINITIVO
 IMPIANTO DI PRODUZIONE DI ENERGIA ELETTRICA DA FONTE RINNOVABILE AGRIVOLTAICA DI POTENZA NOMINALE PARI A 42.344,64 kWp E RELATIVE OPERE DI CONNESSIONE ALLA RETE RTN





"SOLARE BONORVA S'ENA 'E SUNIGO"

TITOLO ELABORATO
 OPERE DI MITIGAZIONE


DATA: 21 agosto 2023 N° CODICE ELABORATO: EL 019
 SCALA: Tipologia: EL (ELABORATI)

PROGETTISTI: EDILSAP ALMACIVITA
 EDILSAP s.r.l. ALMA CIVITA SRL
 Via di Selva Cambalida, 45/2 Via di Selva Cambalida, 45/2
 00166 ROMA 00166 ROMA
 Ing. Tommaso Serrano Arch. Massimo Ferrero
 Project Manager


00	20230901	Emissione per Progetto Definitivo - Iterata di VVA e A.U.	EDILSAP s.r.l.	Ing. Tommaso Serrano	Ing. Massimo Ferrero
N° RECESSIONE	Cal. STMG	OGGETTO DELLA PROIEZIONE	ELABORAZIONE	VERIFICA	APPROVAZIONE

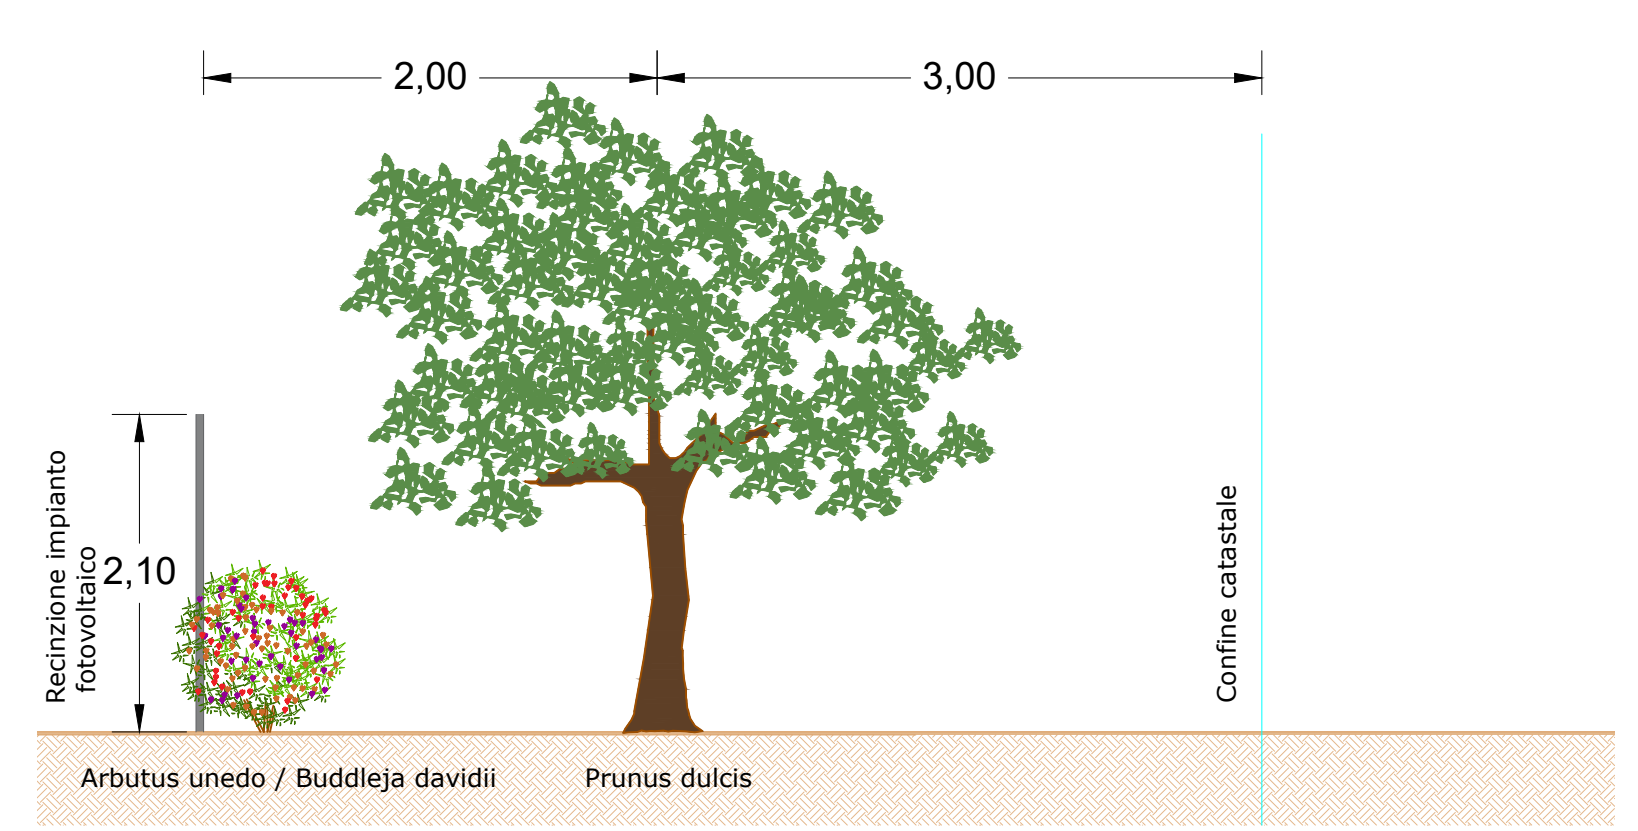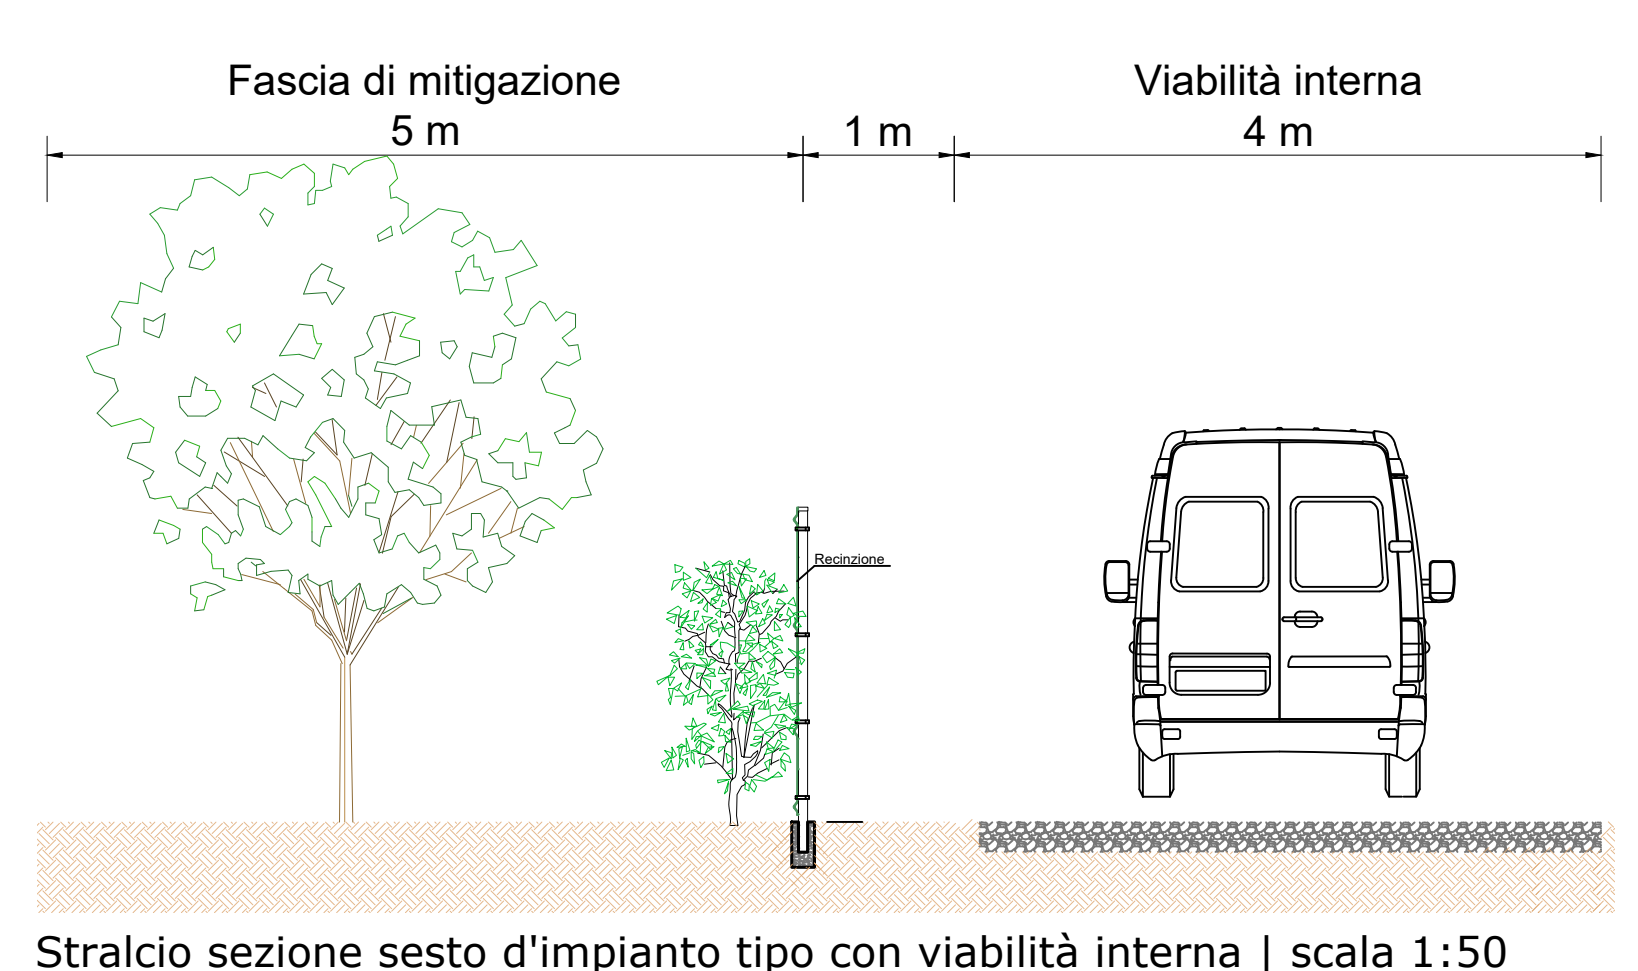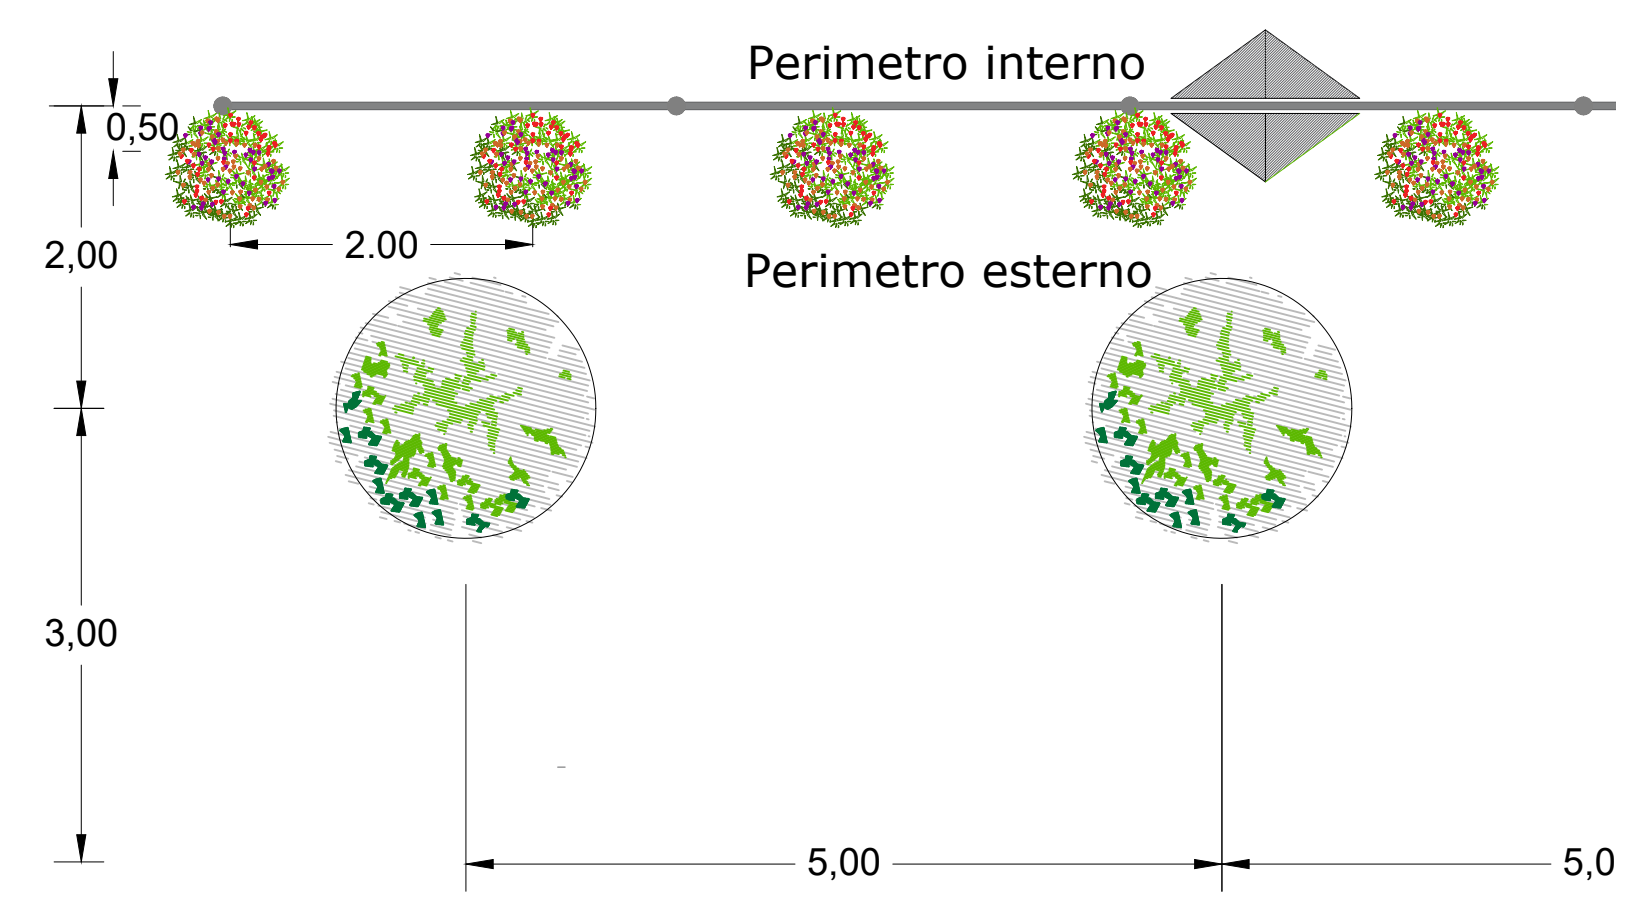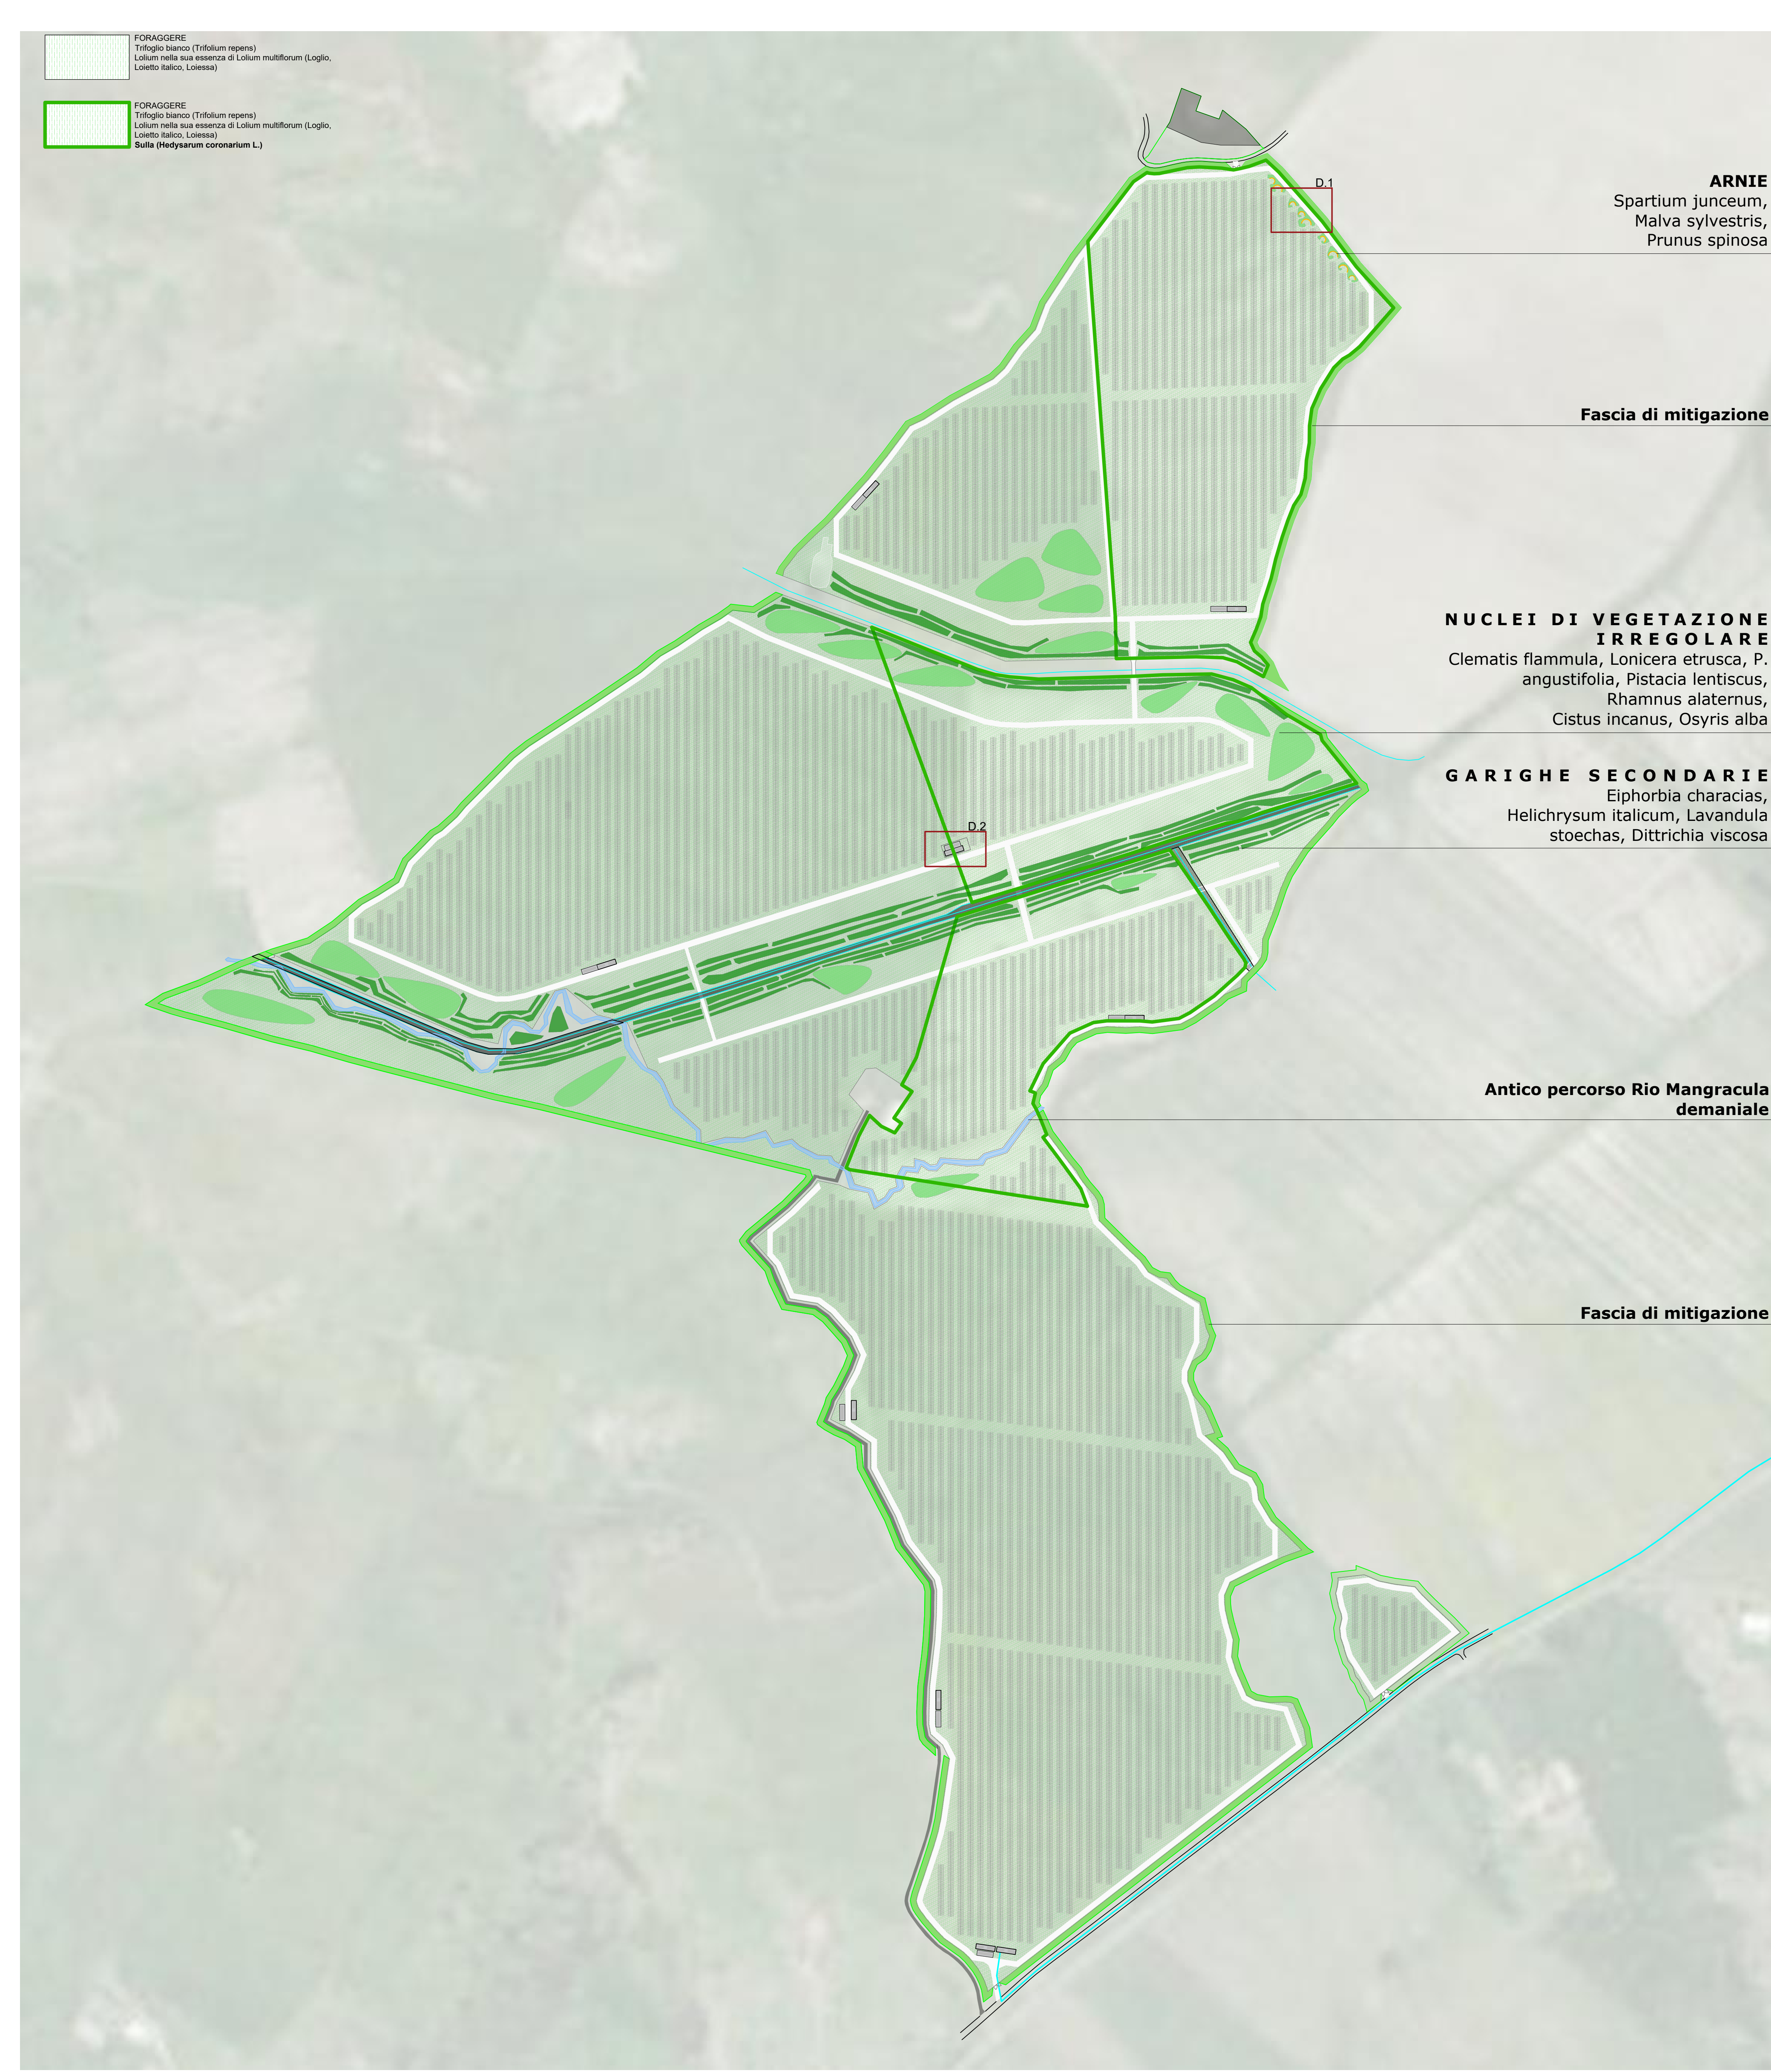

Abaco delle essenze arboree e arbustive
Mitigazione esterna alla recinzione

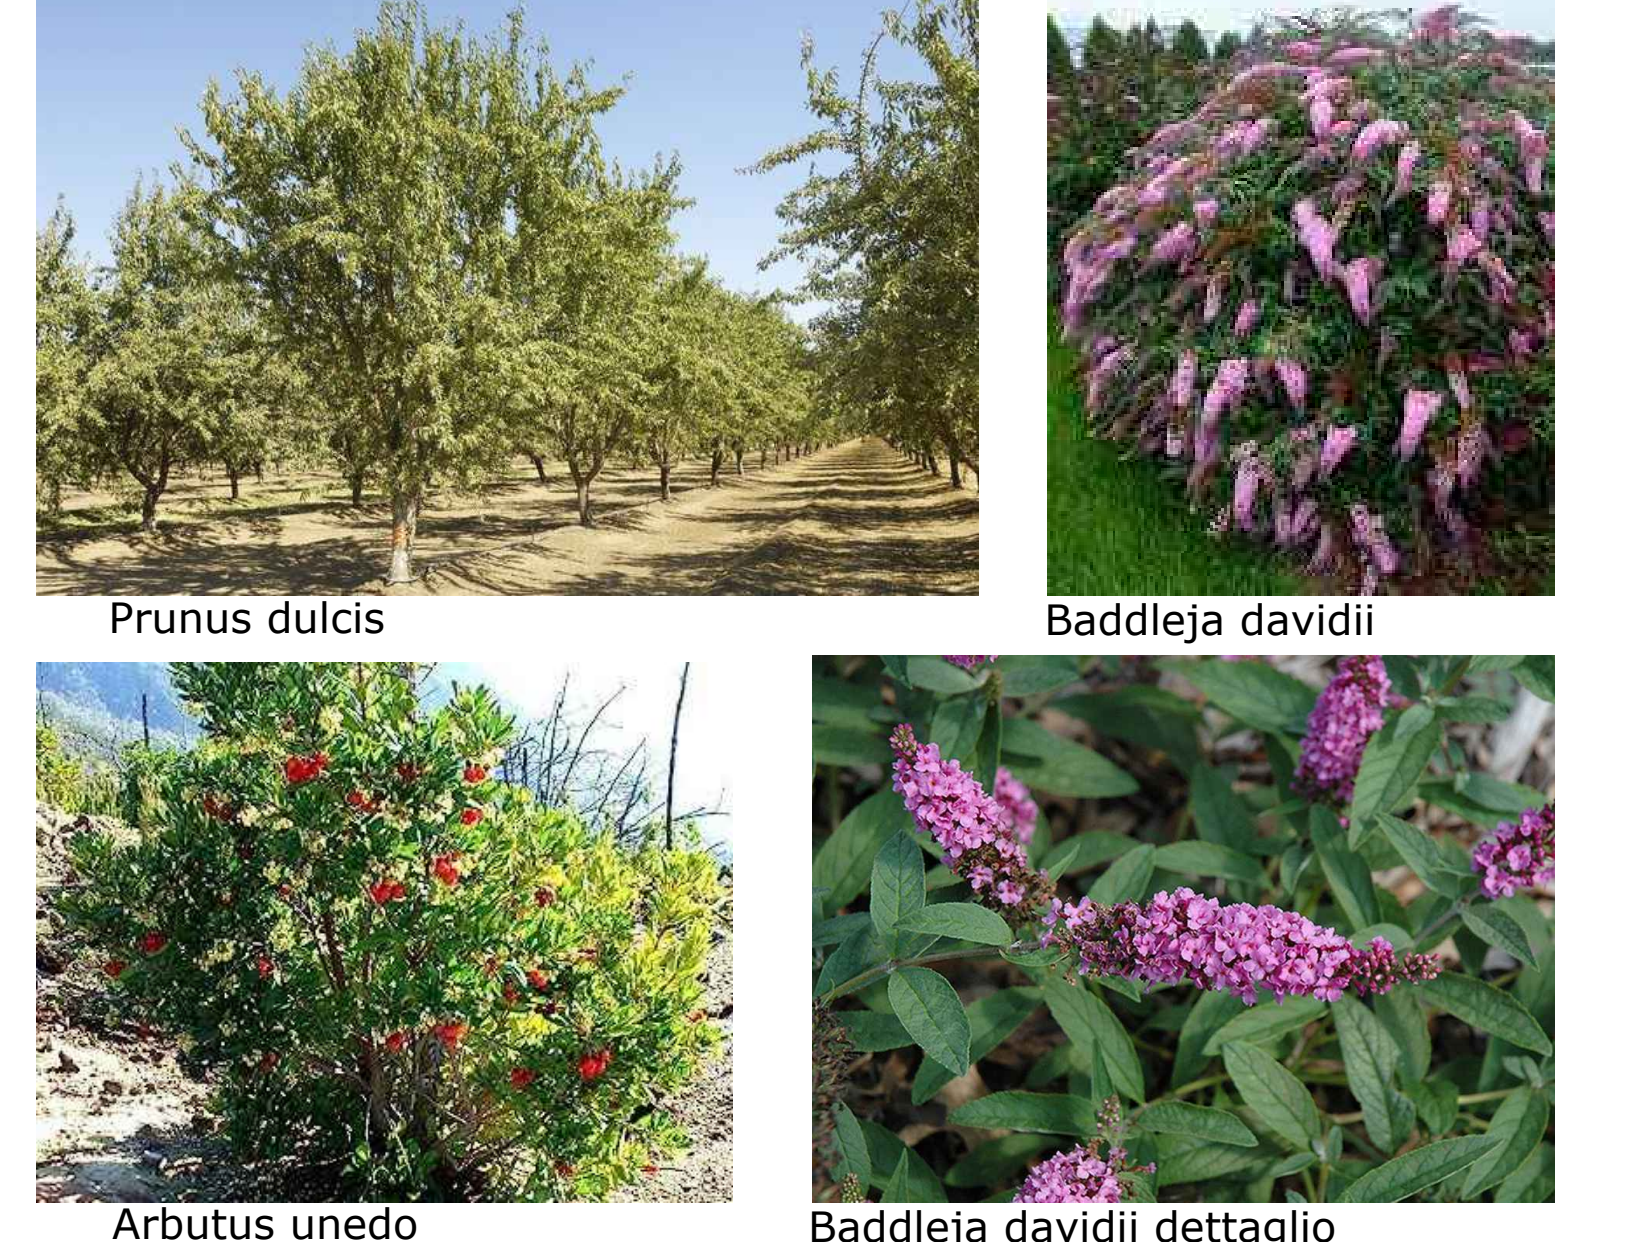



Piante da collocare vicino le arnie

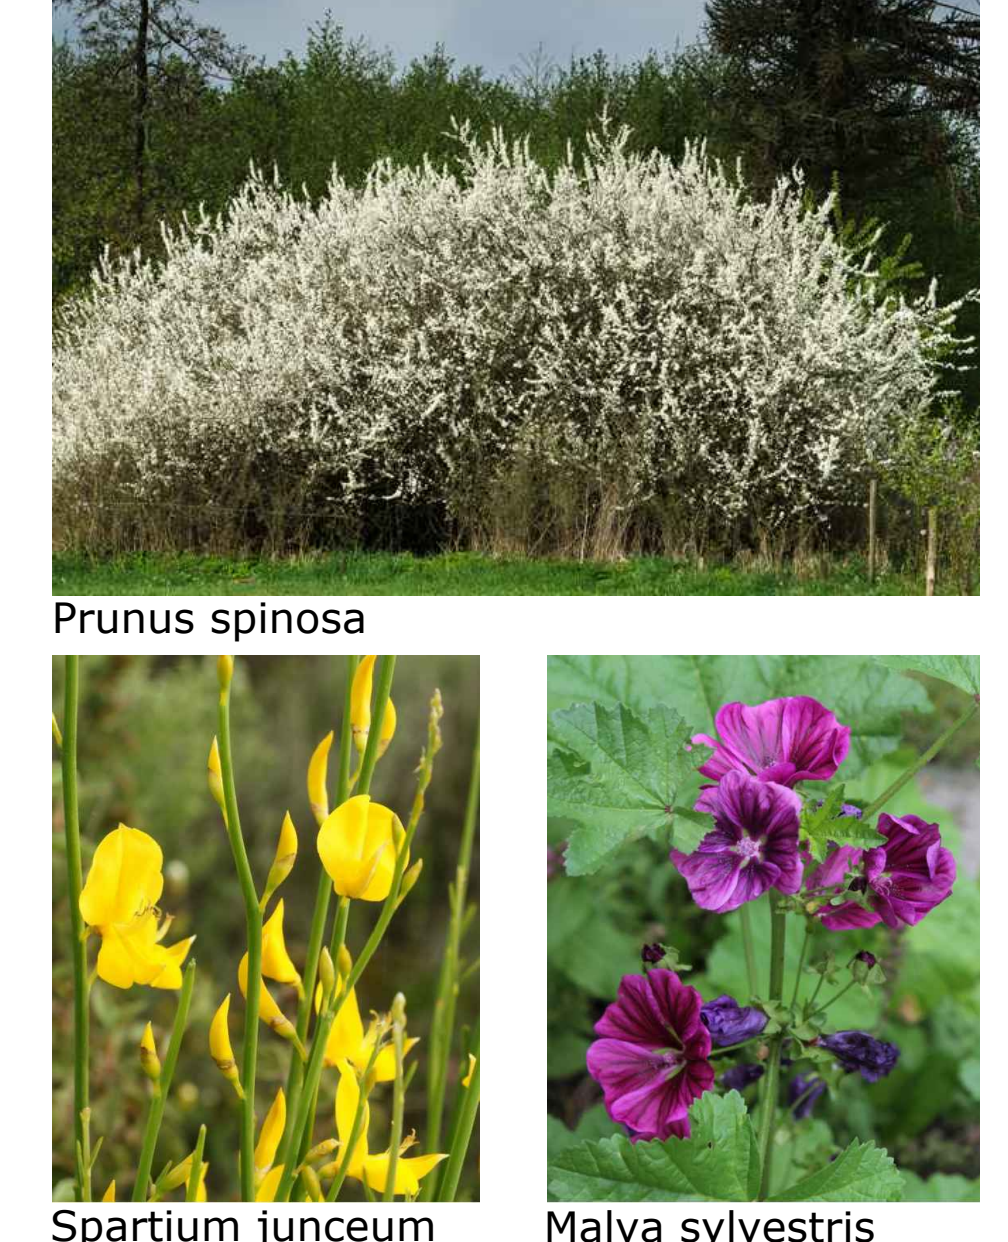


Foraggere



Garighe secondarie

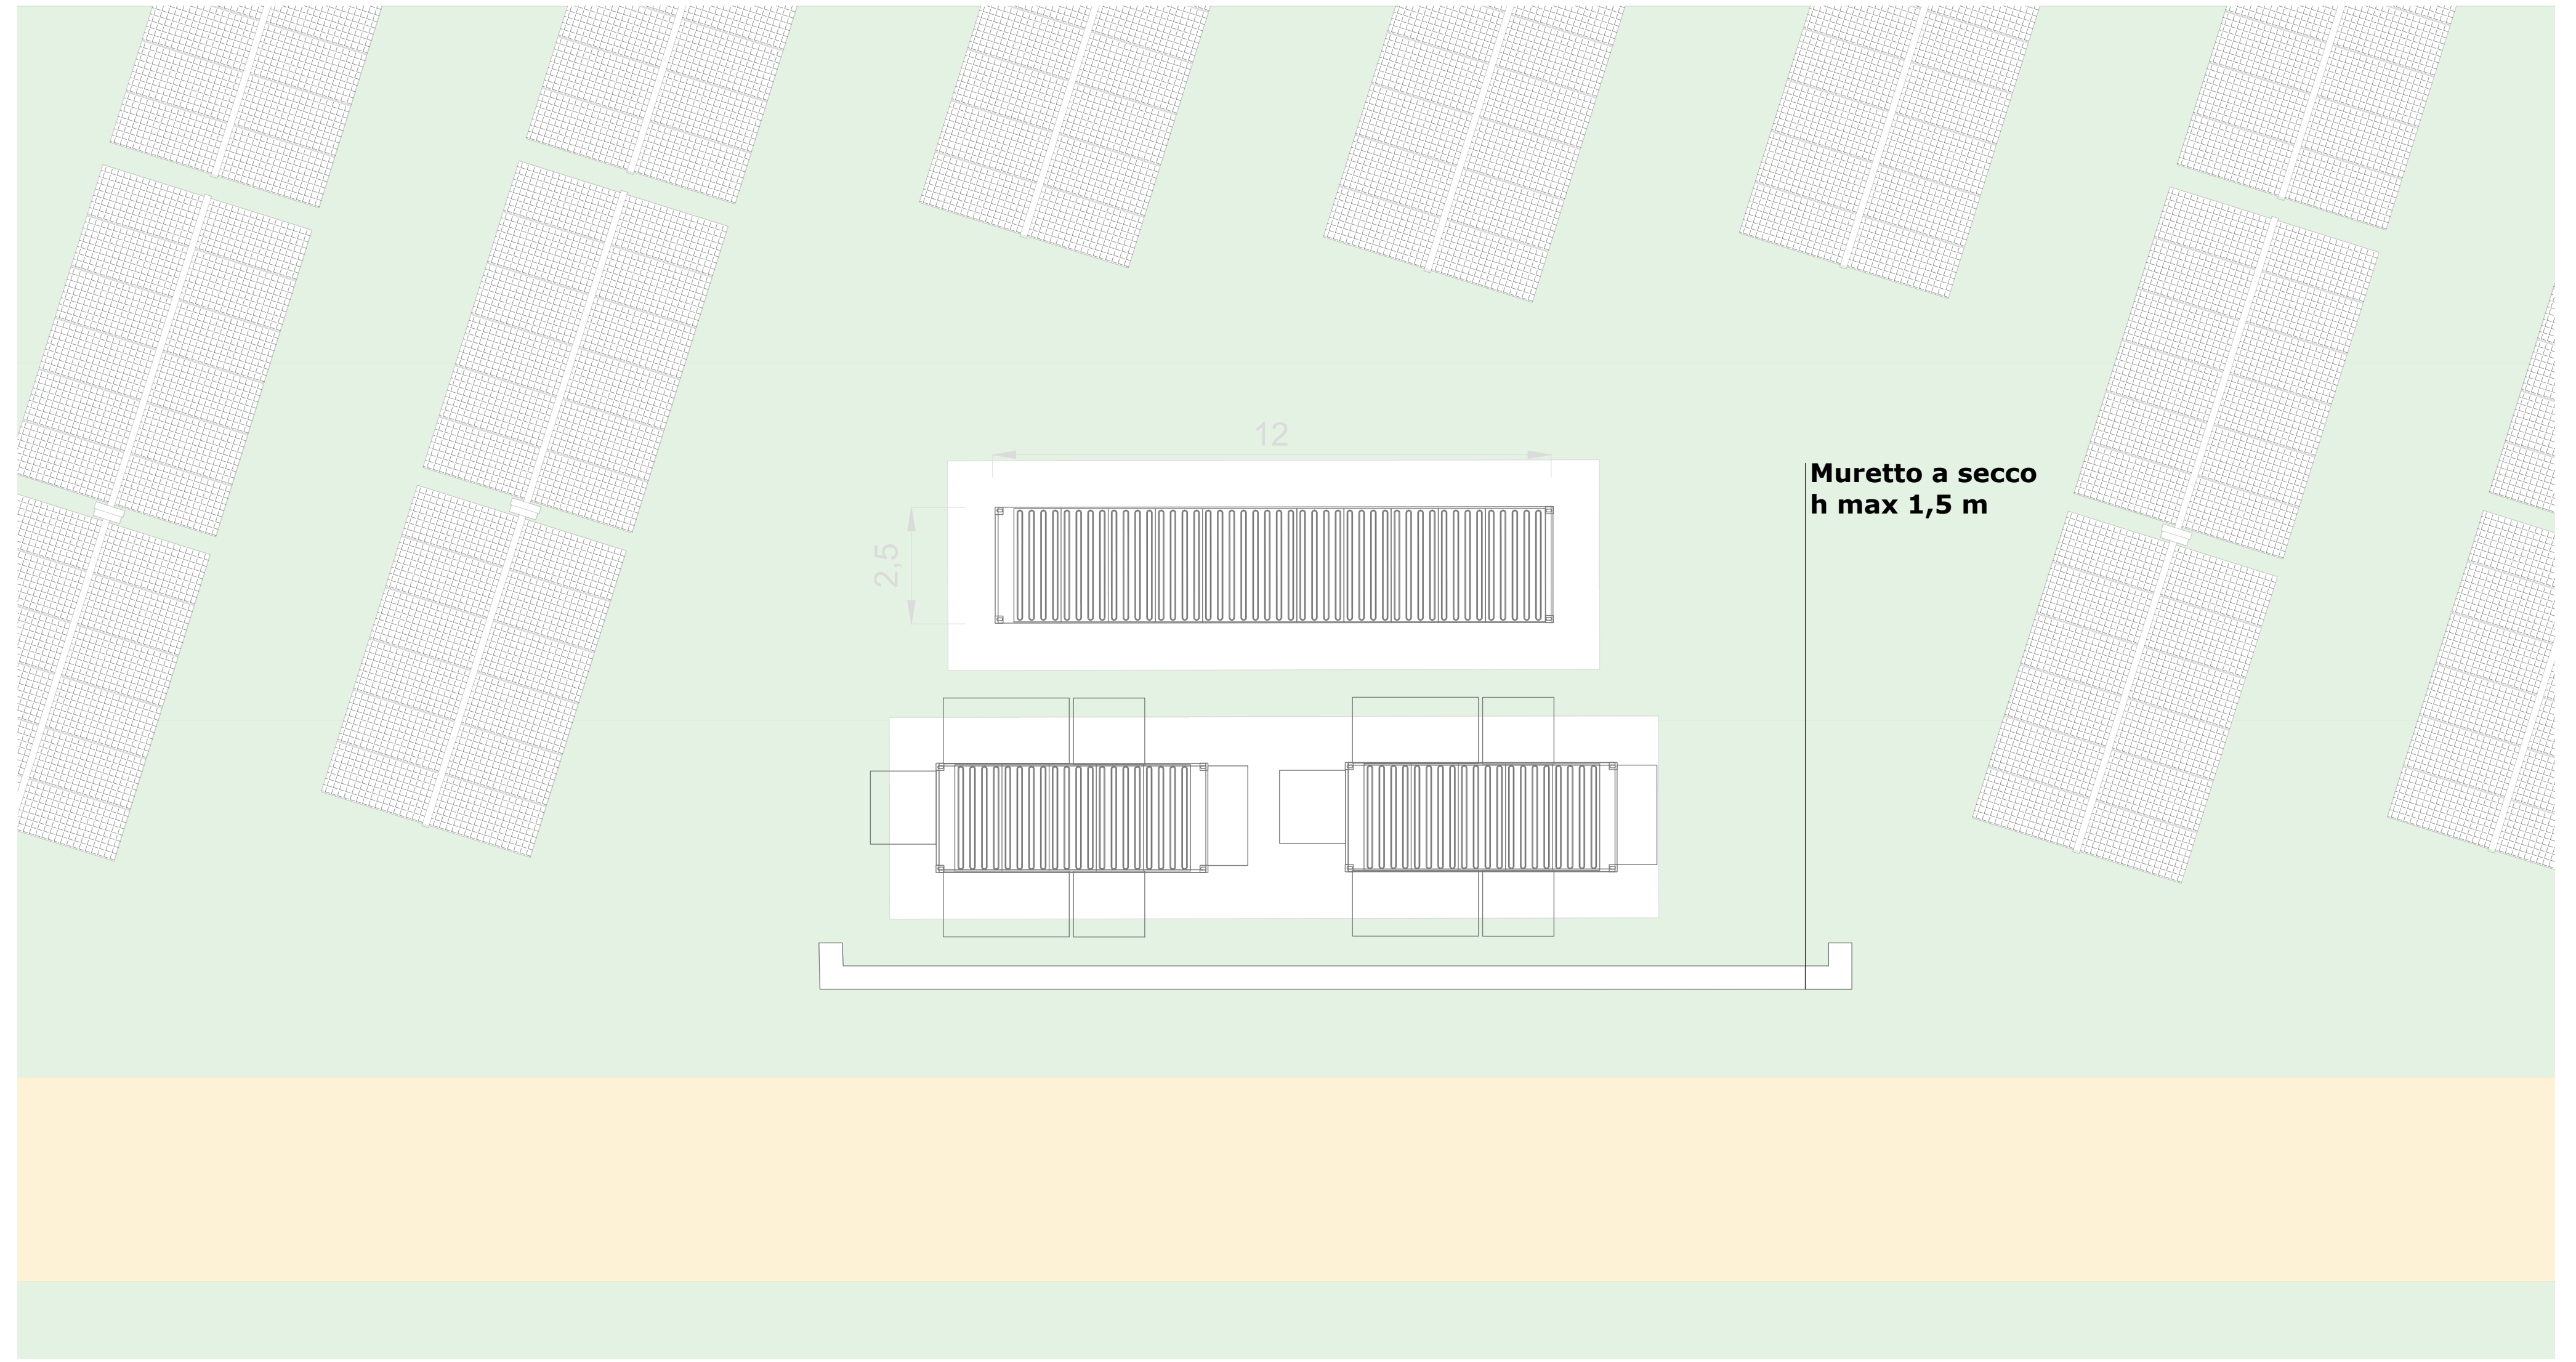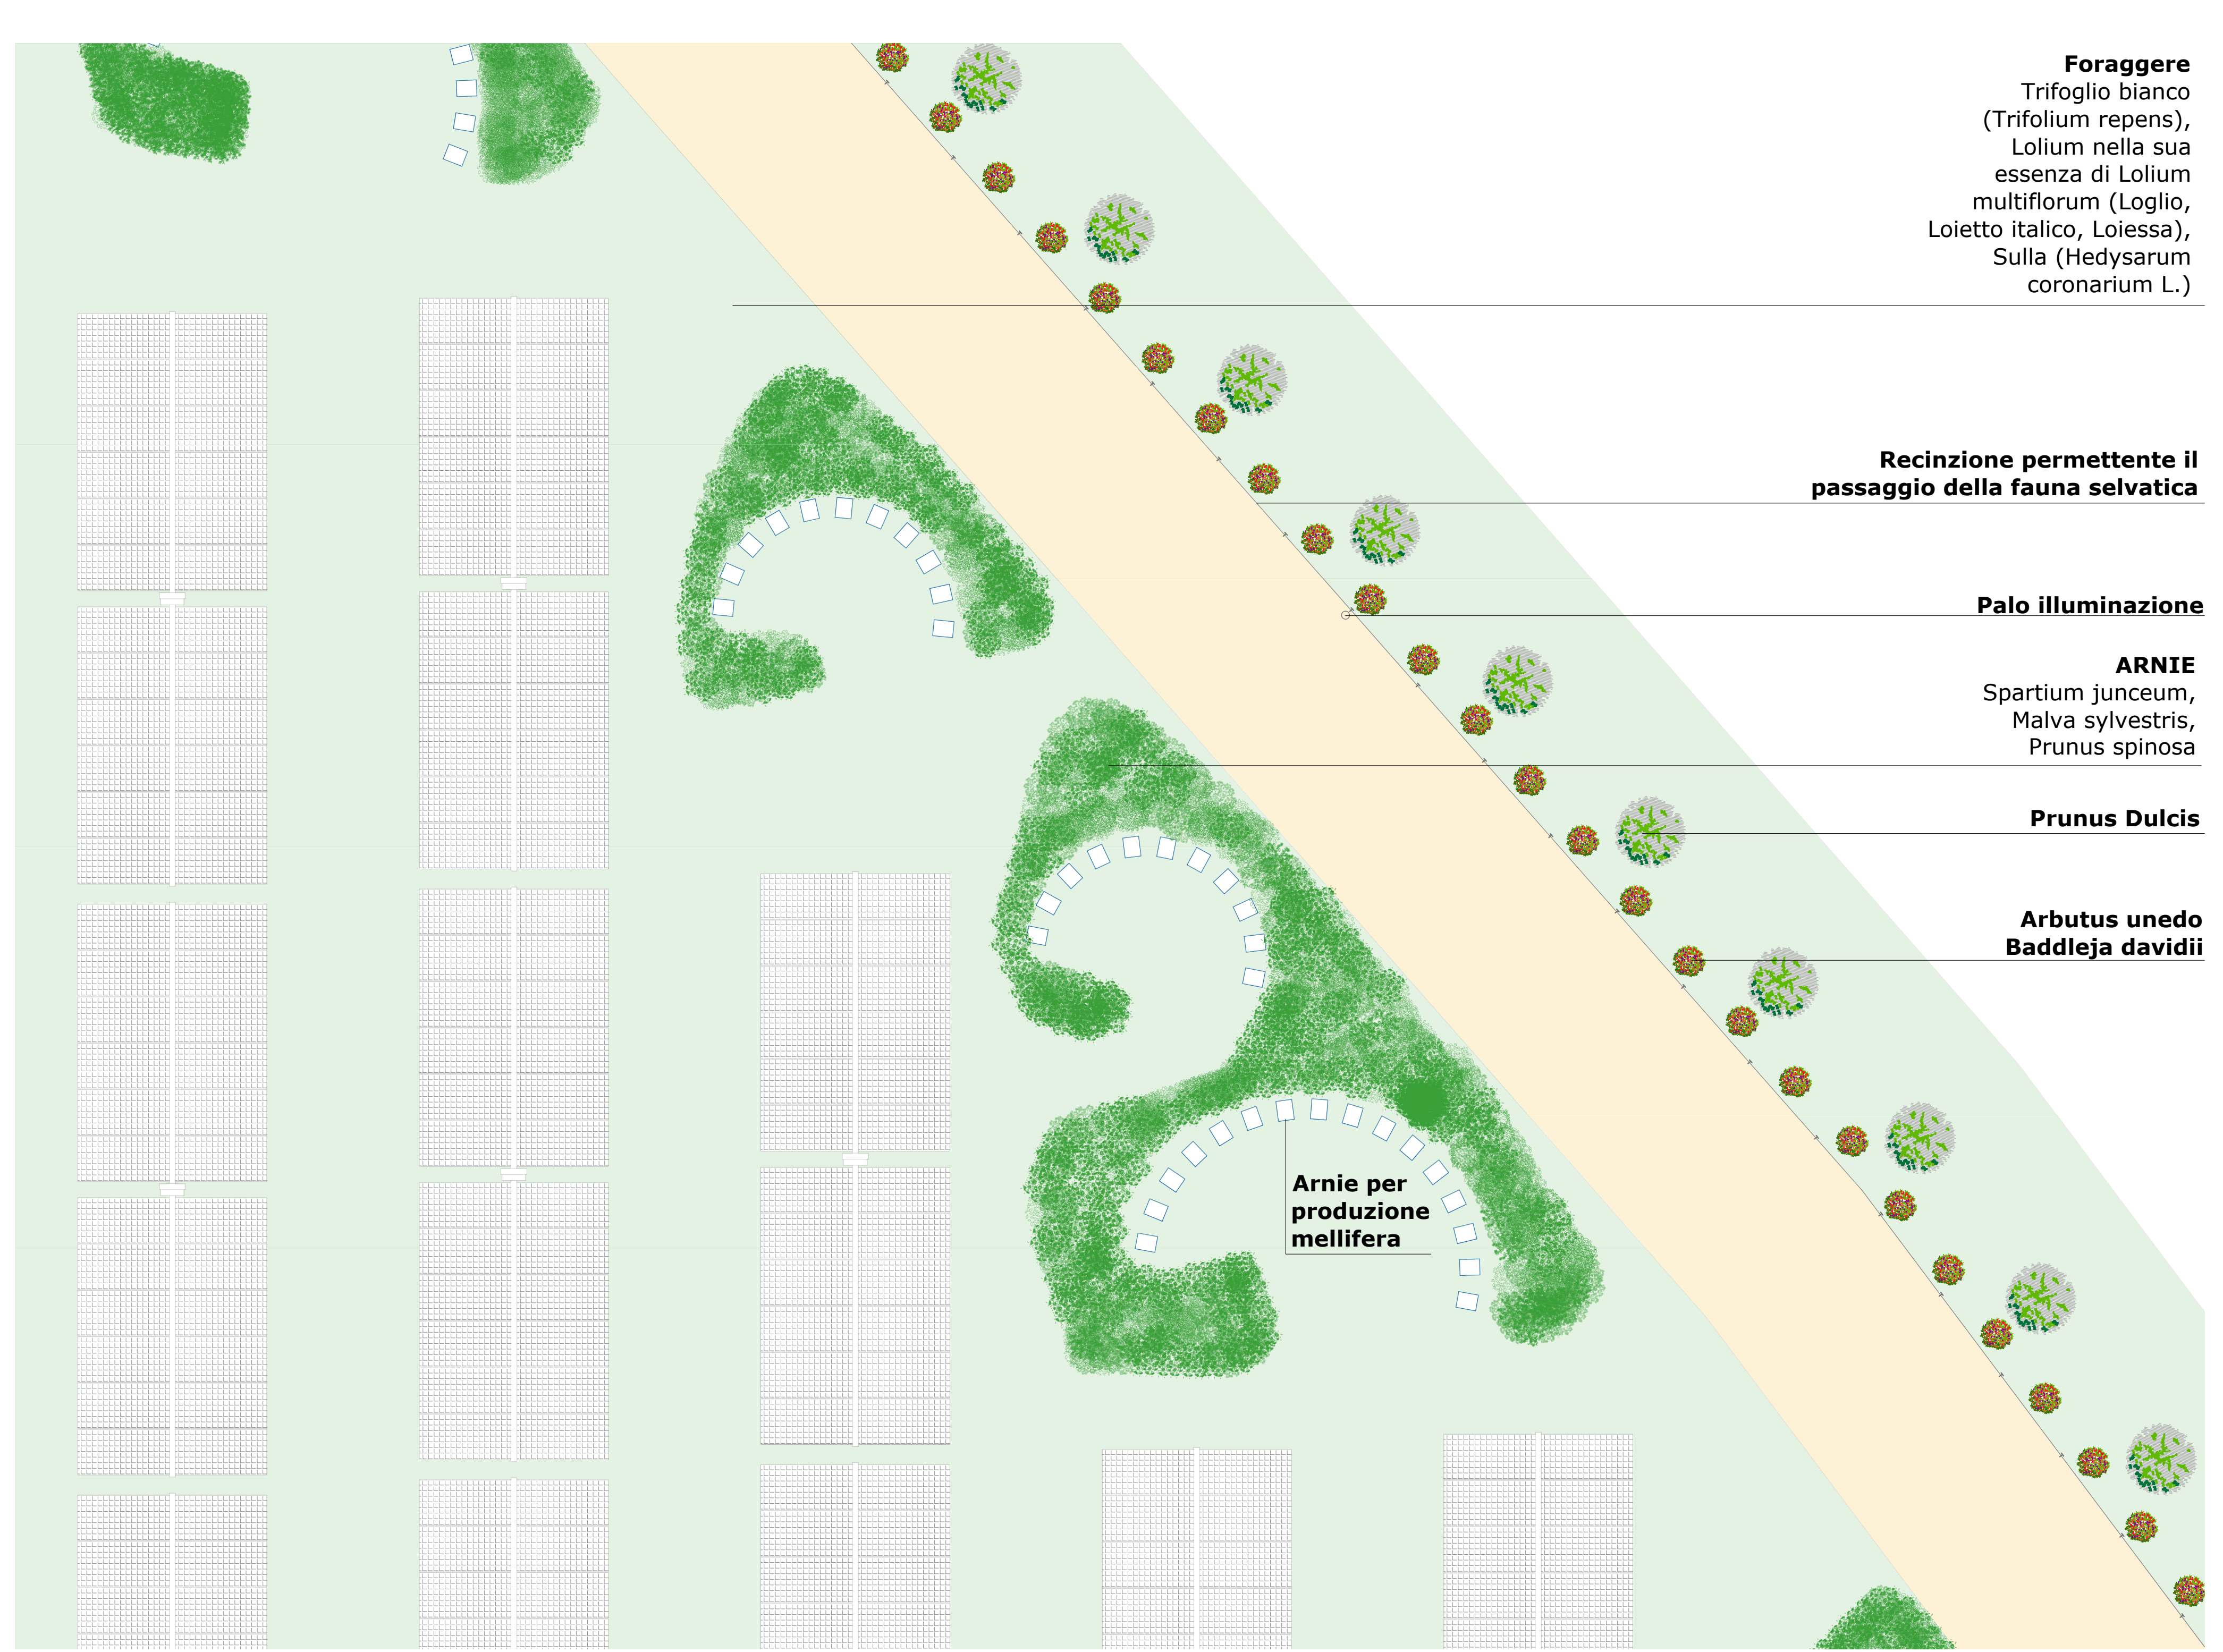

Rappresentazione fotorealistica delle arnie

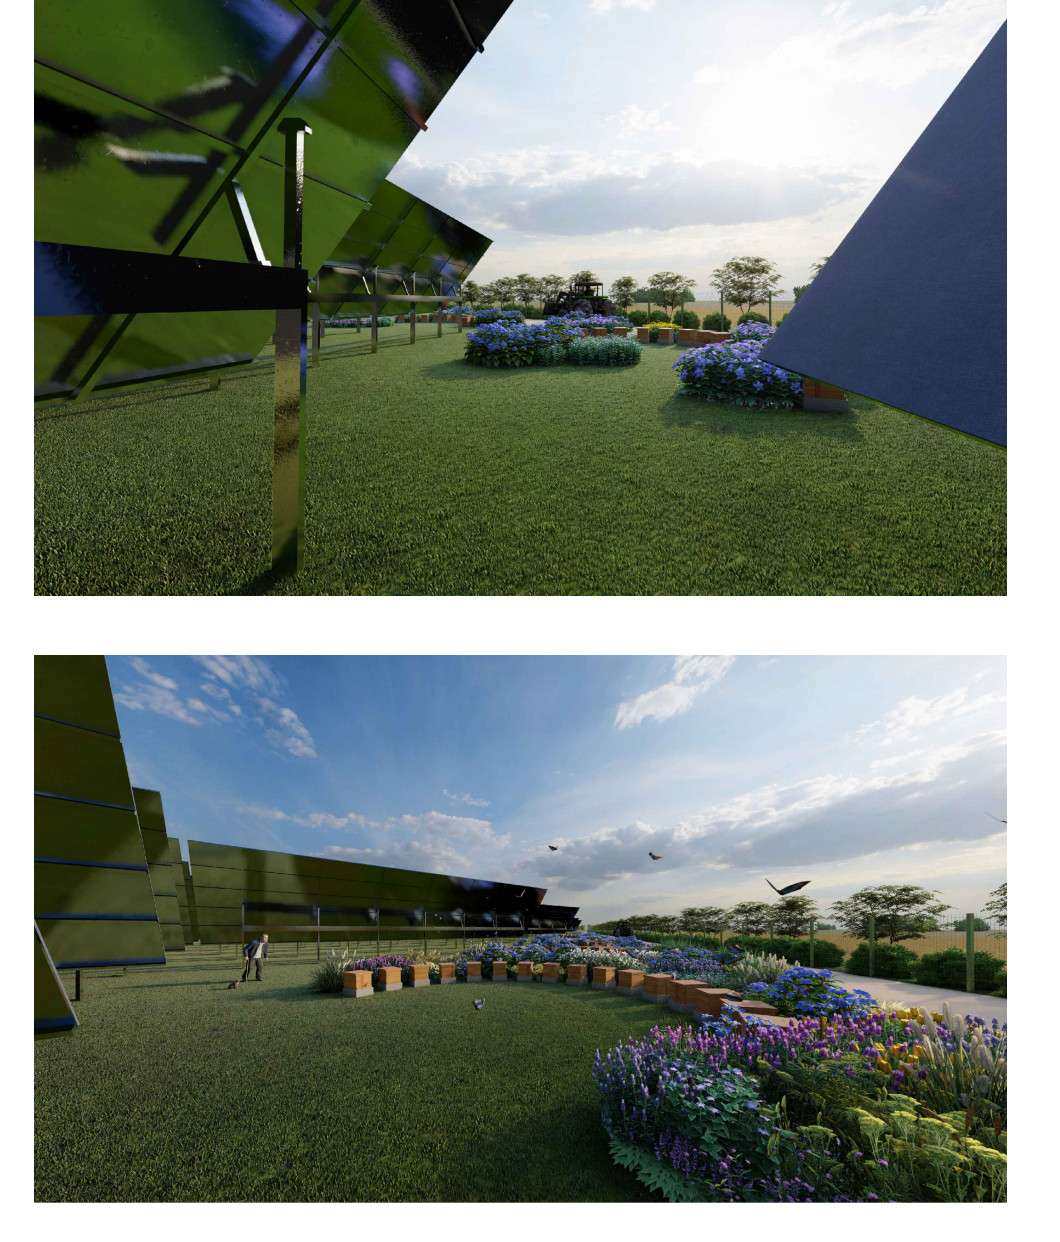

Rappresentazione fotorealistica delle cabine

