

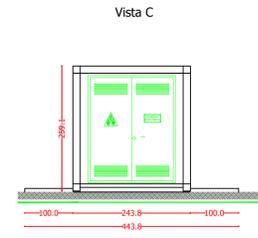
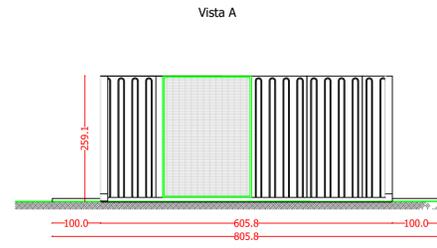
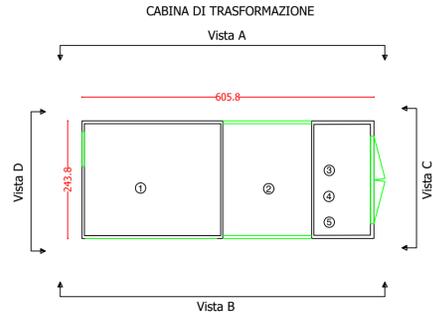
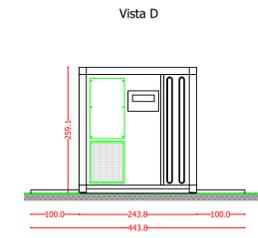


CABINA DI TRASFORMAZIONE

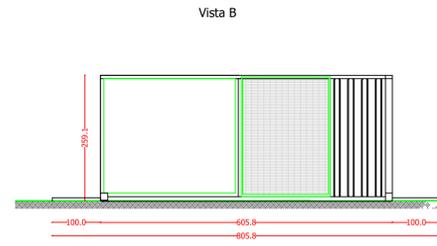






IMPIANTO DI TERRA CABINA

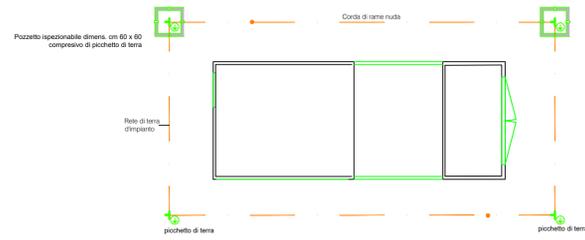

LEGENDA

| Simbolo | Descrizione |
|---------|---|
| ① | vano inverter |
| ② | Trasformatore MT/BT |
| ③ | vano quadri |
| ④ | UPS |
| ⑤ | Trasformatore ausiliario |
| ⊕ | Picchetto di terra |
| ⊕ | Pozzetto ispezionabile con picchetto di terra |
| — | Corda nuda di rame |
| ⊕ | Cassetta nodo collettore di terra |
| ■ | Botola ispezionabile |
| ■ | Predisposizione cunicoli ispezionabili |

misure in cm

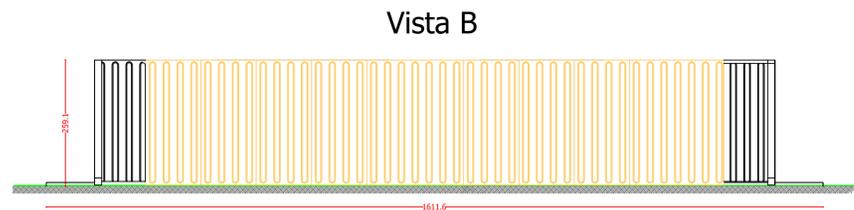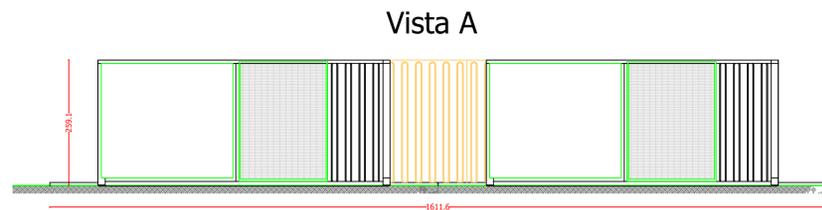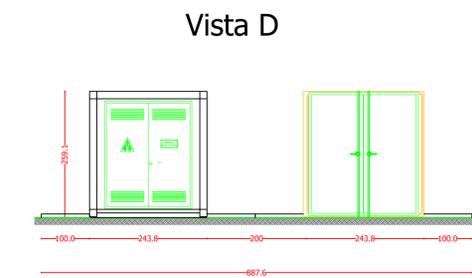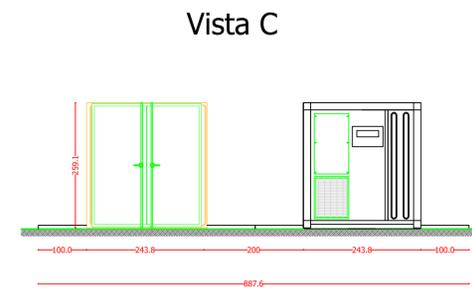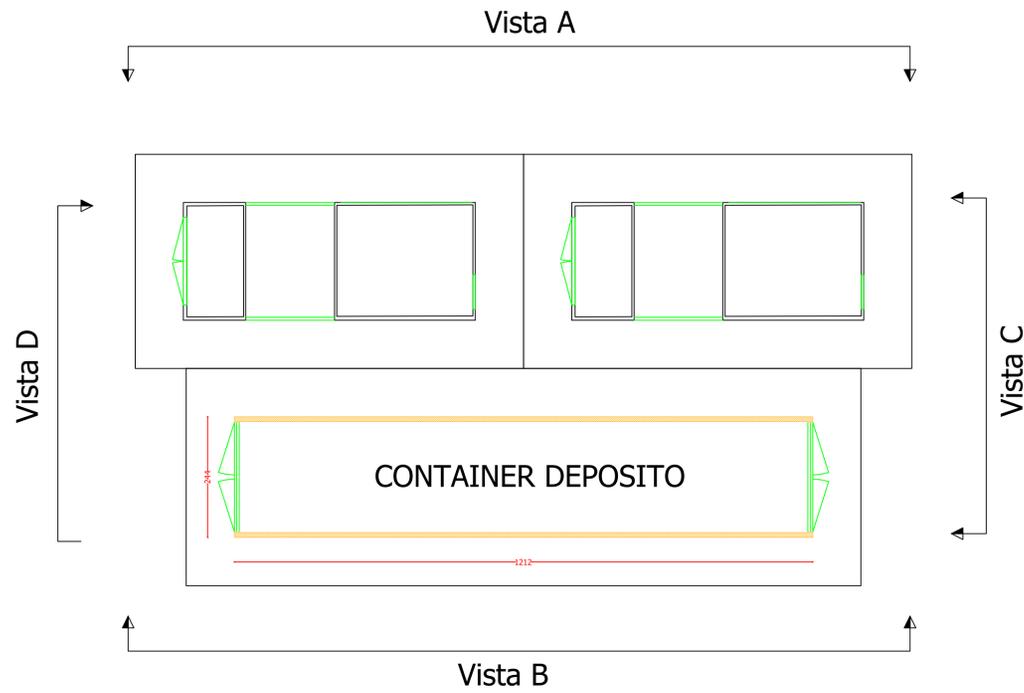

Comune di : BONORVA
 Provincia di : SASSARI
 Regione : SARDEGNA



PROPRONENTE
SOLARSAP UNO SRL
 Via di Selva Candida, 452
 00166 ROMA (RM)
 P.I. 17164341004

OPERA
PROGETTO DEFINITIVO
 IMPIANTO DI PRODUZIONE DI ENERGIA ELETTRICA DA FONTE RINNOVABILE AGRIVOLTAICA DI POTENZA NOMINALE PARI A 42.344,64 kWp E RELATIVE OPERE DI CONNESSIONE ALLA RETE RTN
"SOLARE BONORVA S'ENA 'E SUNIGO"

OGGETTO
 Elaborati Grafici: cabine di TRASFORMAZIONE - Piante e Prospetti
 DATA: 29 agosto 2023
 UNITA' DI MISURA: cm
 N° CODICE ELABORATO: EL 027
 Tipologia: EL (ELABORATI)

ITENICI
EDILSAP
 Via di Selva Candida, 452
 00166 ROMA
 Ing. Fernando Sorrento
 Project Manager

| NO | REVISIONE | CAUSALE | ELABORAZIONE | VERIFICA | APPROVAZIONE |
|----|-----------|---|--------------|------------------------|------------------------|
| 00 | 20230801 | Emissione per Progetto Definitivo - Materia di VIA A A.U. | EDILSAP srl | Ing. Fernando Sorrento | Ing. Fernando Sorrento |