

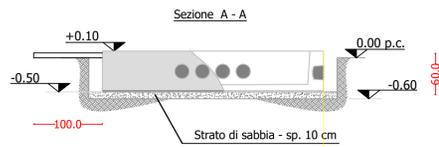
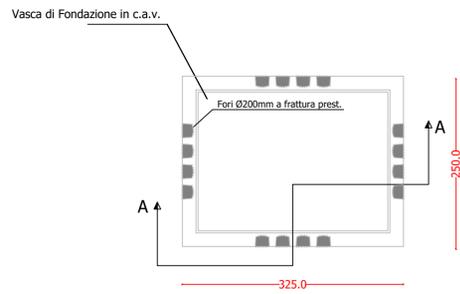
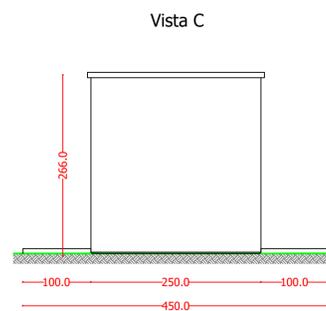
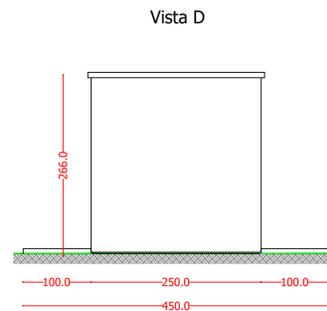
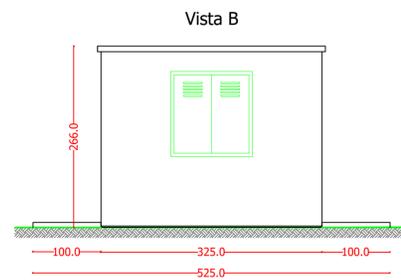


PARTICOLARE VASCA

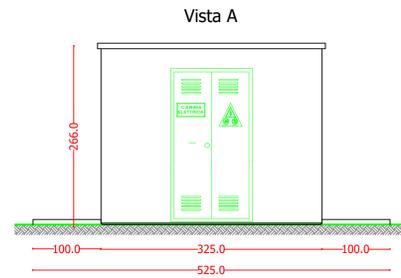

IMPIANTO DI TERRA CABINA

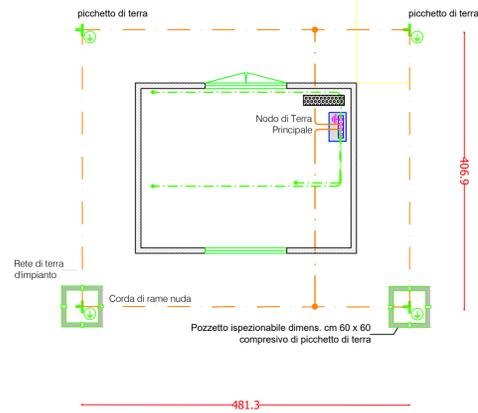

LEGENDA

Simbolo	Descrizione
①	UPS
②	Quadro servizi ausiliari
③	Sistema di monitoraggio impianto FV
④	CCTV
⊕	Picchetto di terra
⊕	Pozzetto ispezionabile con picchetto di terra
—	Corda nuda di rame
⊕	Cassetta nodo collettore di terra
⊕	Botola ispezionabile
⊕	Predisposizione cunicoli ispezionabili

CONTROL ROOM

Comune di : BONORVA
 Provincia di : SASSARI
 Regione : SARDEGNA



SOLARSAP UNO SRL
 Via di Selva Candida, 452
 00166 ROMA (RM)
 P.I. 17164341004

PROGETTO DEFINITIVO
 IMPIANTO DI PRODUZIONE DI ENERGIA ELETTRICA DA FONTE RINNOVABILE AGRIVOLTAICA DI POTENZA NOMINALE PARI A 42.344,64 kWp E RELATIVE OPERE DI CONNESSIONE ALLA RETE RTN
"SOLARE BONORVA S'ENA 'E SUNIGO"

TITOLO ELABORATO :
 Elaborati Grafici: CONTROL ROOM - Piante e Prospetti

DATA : 09 agosto 2023 N°/CODICE ELABORATO :
 UNITA' DI MISURA : ctm Tipologia REL (ELABORATI) EL 029

PROGETTISTI: EDILSAP
 TIMBRI E FIRME: Ing. Fernando Sorrentino

00 30200481 Emissione per Progetto Definitivo - Misura di VIA e A.U. EDILSAP srl Ing. Fernando Sorrentino Ing. Fernando Sorrentino
 N° REVISIONE Cod. ETMO OGGETTO DELLA REVISIONE ELABORAZIONE VERIFICA APPROVAZIONE
 Proprietà e diritti del presente documento sono riservati - la riproduzione è vietata