

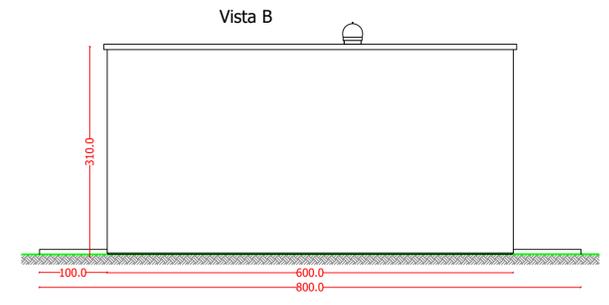





PARTICOLARE VASCA

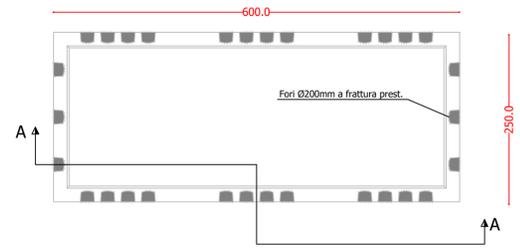

Sezione A - A

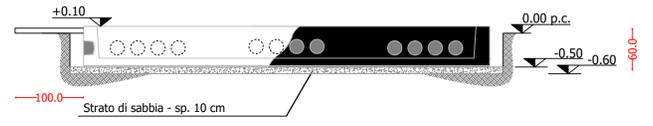

IMPIANTO DI TERRA CABINA

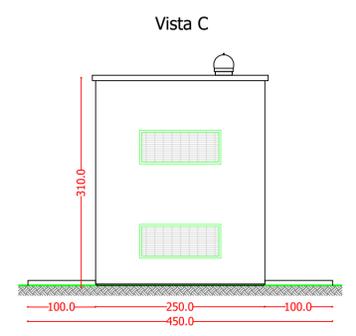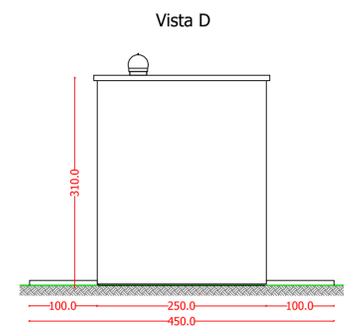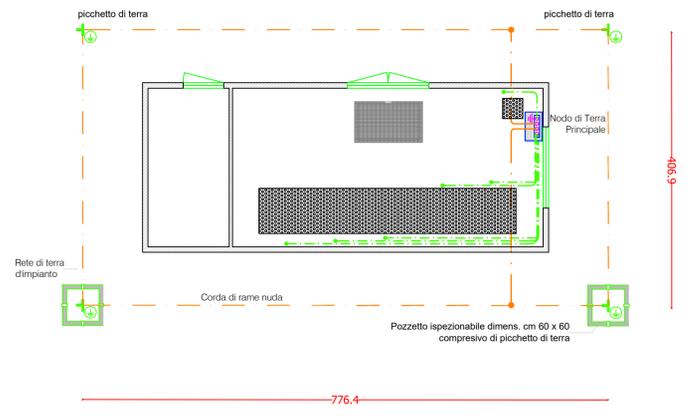

LEGENDA	
Simbolo	Descrizione
①	Scoperti IMS Media Tensione
②	Gruppo misure
③	Quadro servizi ausiliari
④	UPS
⚡	Picchetto di terra
⊕	Pozzetto ispezionabile con picchetto di terra
—	Corda nuda di rame
⊕	Cassetta nodo collettore di terra
■	Botola ispezionabile
■	Predisposizione cunicoli ispezionabili
⚡	Torrino eolico

CABINA DI CONSEGNA

Comune di : BONORVA
 Provincia di : SASSARI
 Regione : SARDEGNA

SOLARSAP UNO SRL
 Via di Selva Candida, 452
 00166 ROMA (RM)
 P.I. 17164341004

PROGETTO DEFINITIVO
 IMPIANTO DI PRODUZIONE DI ENERGIA ELETTRICA DA FONTE RINNOVABILE AGRIVOLTAICA DI POTENZA NOMINALE PARI A 42.344,64 kWp E RELATIVE OPERE DI CONNESSIONE ALLA RETE RTN
"SOLARE BONORVA S'ENA 'E SUNIGO"

TITOLO ELABORATO : Elaborati Grafici: Cabina di Consegna - Pianta e Prospetti

DATA : 09 agosto 2023 N°CODICE ELABORATO : EL 030

UNITA' DI MISURA : cm Tipologia : EL (ELABORATI)

PROGETTISTI : TIMBRI E FIRME :

EDILSAP
 Via di Selva Candida, 452
 00166 ROMA
 Ing. Fernando Sorrento
 Project Manager

00	20230491	Emissione per Progetto Definitivo - Iterata di VIA - A.U.	EDILSAP srl	Ing. Fernando Sorrento	Ing. Fernando Sorrento
N° REVISIONE	Cod. STAG	OGGETTO DELLA REVISIONE	ELABORAZIONE	VERIFICA	APPROVAZIONE

Proprietà e diritti del presente documento sono riservati. La riproduzione è vietata.