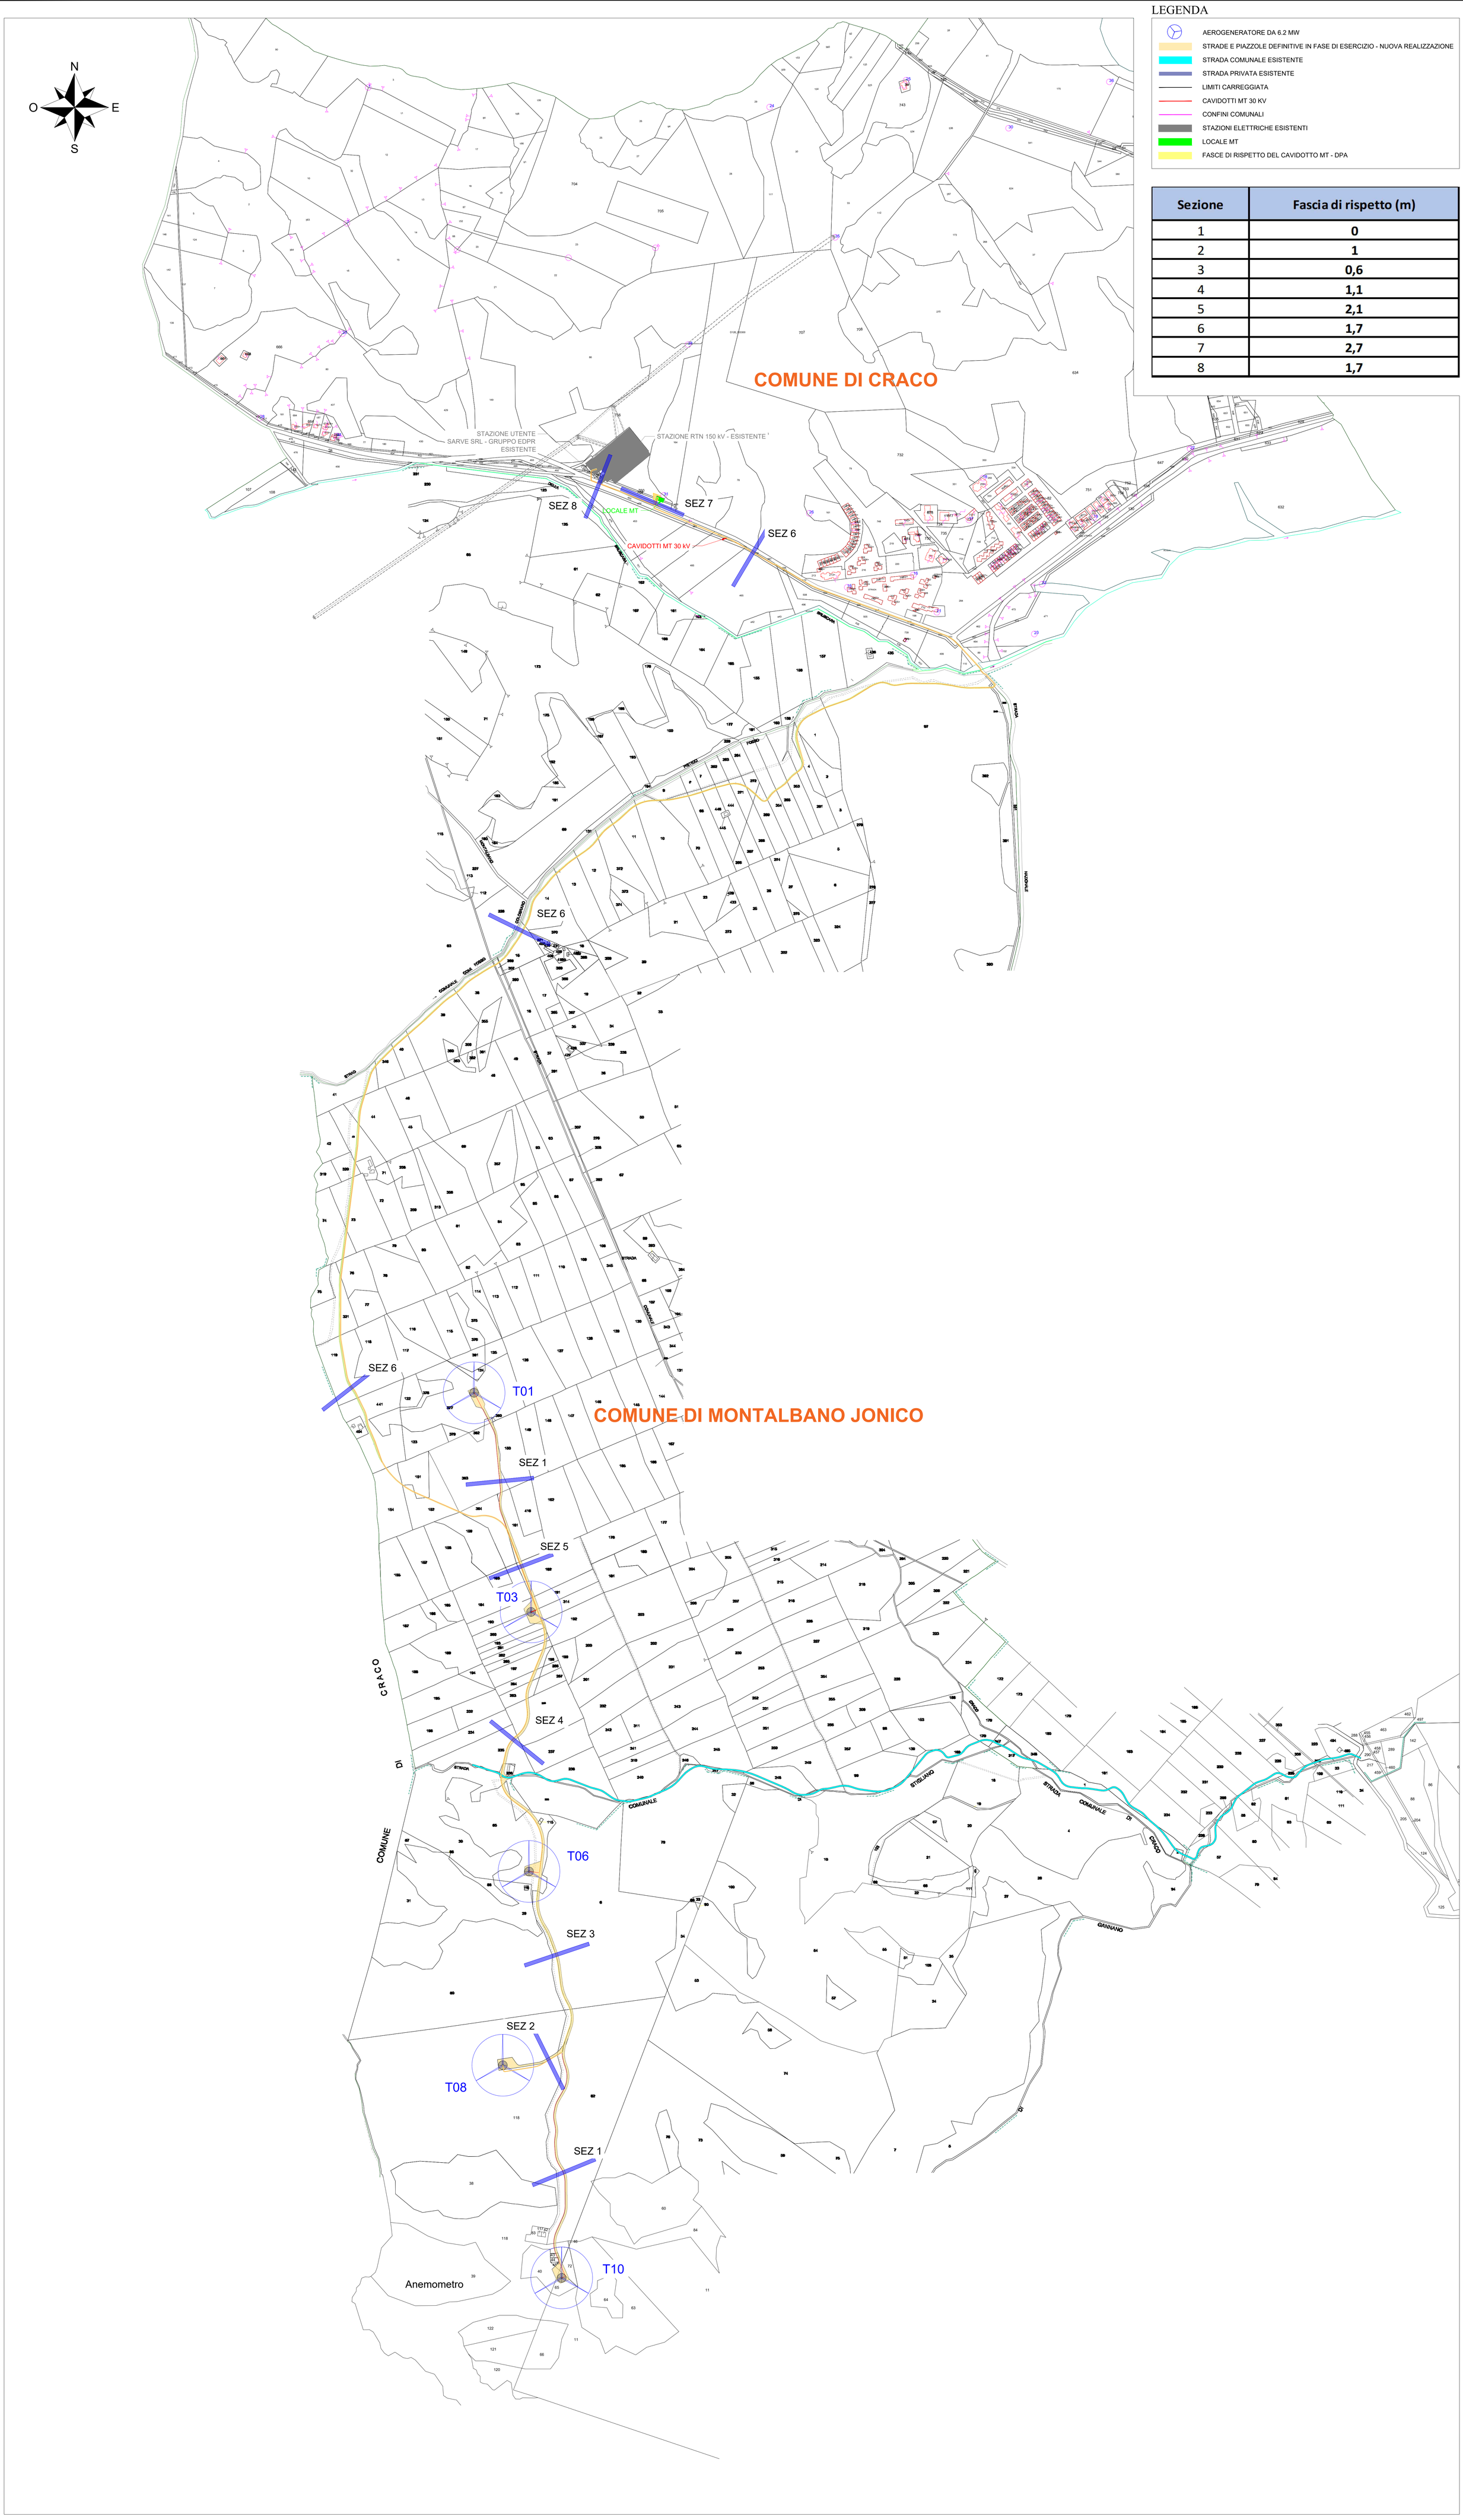


## LEGENDA

- AEROGENERATORE DA 6.2 MW
- STRADE E PIAZZOLE DEFINITIVE IN FASE DI ESERCIZIO - NUOVA REALIZZAZIONE
- STRADA COMUNALE ESISTENTE
- STRADA PRIVATA ESISTENTE
- LIMITI CARREGGIATA
- CAVIDOTTI MT 30 KV
- CONFINI COMUNALI
- STAZIONI ELETTRICHE ESISTENTI
- LOCALE MT
- FASCE DI RISPETTO DEL CAVIDOTTO MT - DPA

| Sezione | Fascia di rispetto (m) |
|---|---|
| 1 | 0 |
| 2 | 1 |
| 3 | 0,6 |
| 4 | 1,1 |
| 5 | 2,1 |
| 6 | 1,7 |
| 7 | 2,7 |
| 8 | 1,7 |

PROGETTISTA

ORDINE INGEGNERI PROVINCIA DI BRINDISI
Dott. Ing. Daniele CAVALLO n° 1220
Sezione: A
Settore: Civile - Ambientale / Industriale / Informazione

| EDIC. | DATE | DRAWN | CHECKED | REVISED-EDPR | MODIFICATION |
|---|---|---|---|---|---|
| A | 05/09/2023 | D.CAVALLO | D.CAVALLO | S. TIZZONI | EMESSA PER INTEGRAZIONI CTVA |

| | | |
|---|---|---|
| DATE | SCALE | 1:5000 |
| 09/23 | DRAWN | CAV |
| 09/23 | CHECKED | CAV |
| 09/23 | REVISED-EDPR | TIZ |
| Format 841x1500 | | |

CUSTOLITO S.R.L.

PROGETTO DI VARIANTE IMPIANTO EOLICO "Custolito"

Tav. A.16.24.a.1 - Identificazione delle fasce di rispetto del cavidotto MT-DPA
Comune di Montalbano Jonico (MT)

ENGINEERING

| | |
|---|---|
| CAD Vers.: d | Page Vers.: 0 |
| Name collection: Collection | Page: 01 |
| | Cont: xx |
| CAD N°: | |