PLS-CADD Drawing

Progressiva profilo (m)	5500	5600	5700	5800	5900	6000	6100	6200	6300	6400	6500	6600	6700
		M=753974.03 P=5126565.59		M=753884.86 P=5126389.18	M=753824.42 P=5126269.59			M=753677.85 P=5126074.61			M=753600.77 P=5125727.21	M=753553.25 P=5125589.49	
Progressiva di progetto (m)		5622.36		5820.02	5954.02			6197.94			6553.79	6699.48	
Quota terreno (m)		532.57		539.78	525.09			489.88			487.62	477.45	
N° Sostegno		26		27	28			29			30	Desedan	
Tipo sostegno		VY22		MY22	MY28			VY22			EY22	Portale	
Armamento		SS		SS	DS			DA/DA			DA/DA	DaSpint	
H utile/totale (m)		21.30/26.30		22.00/26.10	28.00/32.10			24.10/27.30			22.00/25.20	16.50/18.50	
Campata (m)	236.00		197.66		134.00		243.92		355.84			145.69	

40.0 m Scala Oriz.

10.0 m Scala Vert.

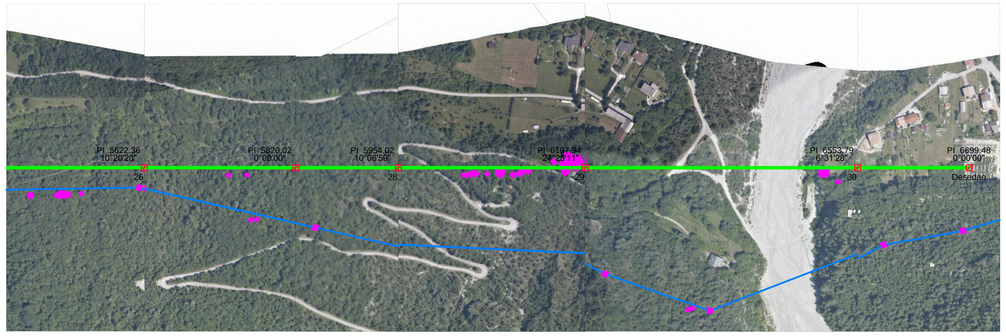

RAZIONALIZZAZIONE E SVILUPPO RTN NELLA MEDIA VALLE DEL PIAVE
Linea 220KV GARDONA - DESEDAN (23670B2)
STUDIO DI IMPATTO AMBIENTALE
Profilo della vegetazione sotto le linee aeree

Terna Rete Italia
TERNA GROUP

LU23670B2BCX11444
14/05/13