| LEGENDA | |
|---|---|
| SIMBOLO | DESCRIZIONE |
| | Limite area di progetto e recinzione |
| | Limite area di progetto |
| 3,00 | Viabilità interna larghezza 3 m |
| | Cabine Inverter SMA MVPS-8800 |
| | Cabina di Consegna MT |
| | Cabina di Consegna AT |
| | Control Room |
| | Tracciato Linea MT |
| | Tracciato Linea AT |
| | Sottostazione Utente |
| | Area predisposizione sistema di accumulo |
| | Palo illuminazione e videosorveglianza ogni 40 m circa per un totale di 200<br>Lotto 1: 82<br>Lotto 2: 53<br>Lotto 3: 65 |

Layout viabilità, recinzione, pali illuminazione e videosorveglianza Sc 1:2000

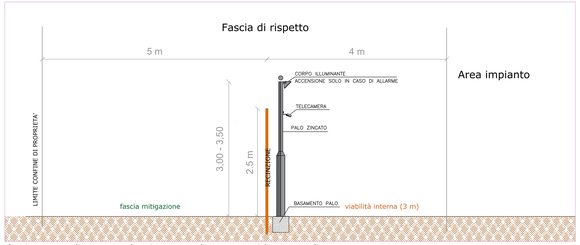


Sezione con dissuasore luminoso e telecamera videosorveglianza

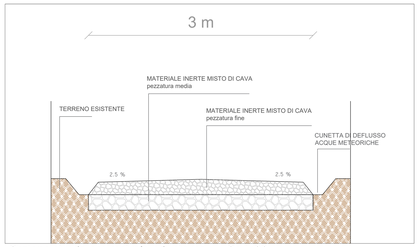


Sezione strada perimetrale ed interna Sc 1:20

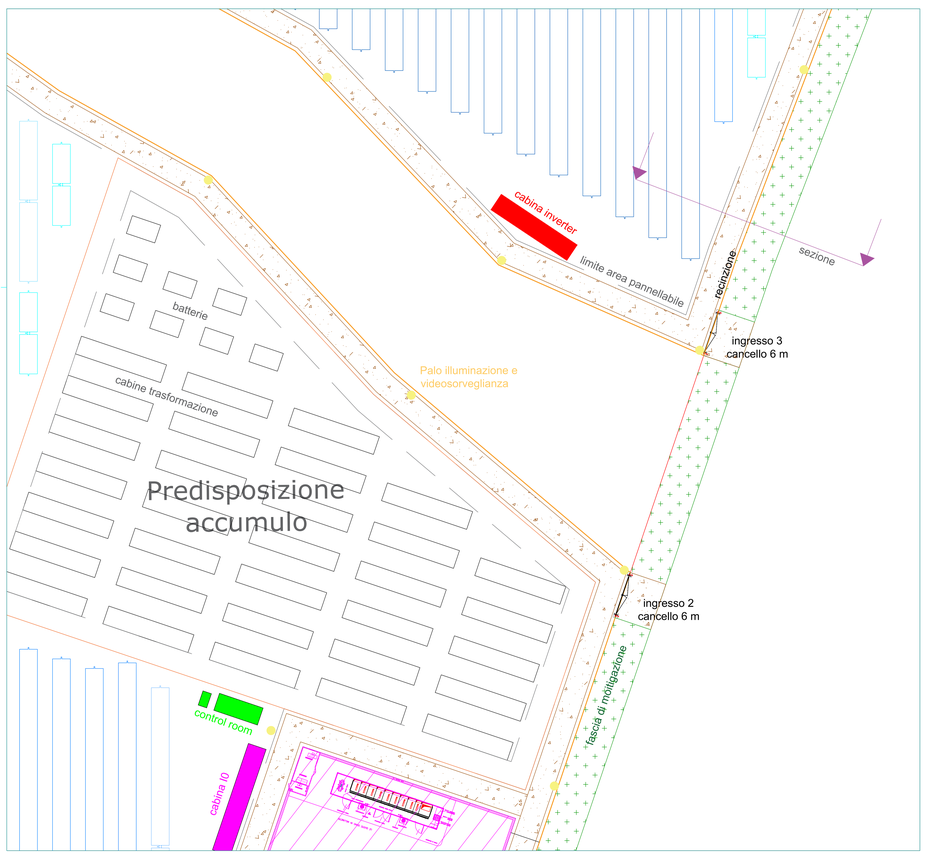


Planimetria dettaglio Sc 1:200

**ISTANZA DI VIA**
**(Artt. 23-24-25 del D. Lgs 152/2006 e ss.mm.ii.)**

COMMITTENTE

SUN LEGACY 5 srl
Via Nairobi 40
00144 Roma (RM)
P.I. 17205121001
PEC sunlegacy5@legalmail.it
Numero REA RM - 1702900

PROGETTISTI INCARICATI

**Arch. DANIELE CONTICCHIO**
ORDINE PROFESSIONALE DI AVELLINO PROV.
N° 1000
C.F. CNTDNL80D05I154E - P.IVA 02160600640
Studio: Via Pietrarsa, 42 - 83100 AVELLINO (AV)
tel.: +39 0825 781250 - cell.: +39 347 6767102
pec: daniele.conticchio@pec.archirio.it
Iscritto all'Ordine degli Architetti P.P.C. di Nuoro e Provincia al n. 208 dal 2003

**Ing. MARCO GRANDE**
ORDINE PROFESSIONALE DI PALERMO E PROV.
N° 6347
C.F. GRNMRC77D22G273A - P.IVA 05193850827
Studio: Via Ugo La Malfa, 53 - 90146 PALERMO (PA)
tel.: +39 091 6819311 - fax: +39 091 6819311
pec: marco.grande@ingpec.eu
Iscritto all'Ordine degli Ingegneri della Provincia di Palermo al n. 6347

**Ing. DANIELE MARRAS**
ORDINE PROFESSIONALE DI ORISTANO
N° 378
C.F. MRRDNL77H29G113I - P.IVA 01035660952
Studio: Via Tirreno, 154 - 09170 ORISTANO (OR)
tel.: +39 0783 310290 - fax: +39 0783 310290
pec: daniele.marras@ingpec.eu
Iscritto all'Ordine degli Ingegneri della Provincia di Oristano al n. 378

**Ing. LORENA VACCA**
ORDINE PROFESSIONALE DI VIBO VALENTIA
N° 1100
C.F. VCCLRN79C44F704Y - P.IVA 02728080793
Studio: Via Lungomare, 251 - 88900 CROTONE (KR)
tel.: +39 0962 1950324 - fax: +39 0962 1950324
pec: lorena.vacca@ingpec.eu
Iscritto all'Ordine degli Ingegneri della Provincia di Crotone al n. 1100

**PROGETTO DI UN'OASI AGRIVOLTAICA PER LA SALVAGUARDIA DELLA BIODIVERSITA' E IL MIGLIORAMENTO FONDIARIO**
**Potenza nominale 87,3868 MWp**
in Località "Pian D'Organo" - Comune di Tarquinia (VT)
**E RELATIVE OPERE DI CONNESSIONE ALLA RTN**
*Comuni di Tarquinia (VT) e Civitavecchia (RM)*

ORDINE INGEGNERI PROVINCIA ORISTANO n. 378 Dr. Ing. Daniele Marras

ORDINE INGEGNERI PROVINCIA CROTONE n. 1100 Dott. Ing. LORENA VACCA

TITOLO ELABORATO

**LAYOUT VIABILITA' - RECINZIONE - VIDEOSORVEGLIANZA**

| REV. | DATA | DESCRIZIONE | REDATTO | CONTROLLATO | APPROVATO |
|---|---|---|---|---|---|
| | | | | | |
| | | | | | |
| | | | | | |

| REV. | FASE PROGETTUALE | DATA | SCALA | IDENTIFICATORE |
|---|---|---|---|---|
| 01 | Definitivo | Luglio 2023 | 1:2000 - 1:200 | TAVPROG007 |