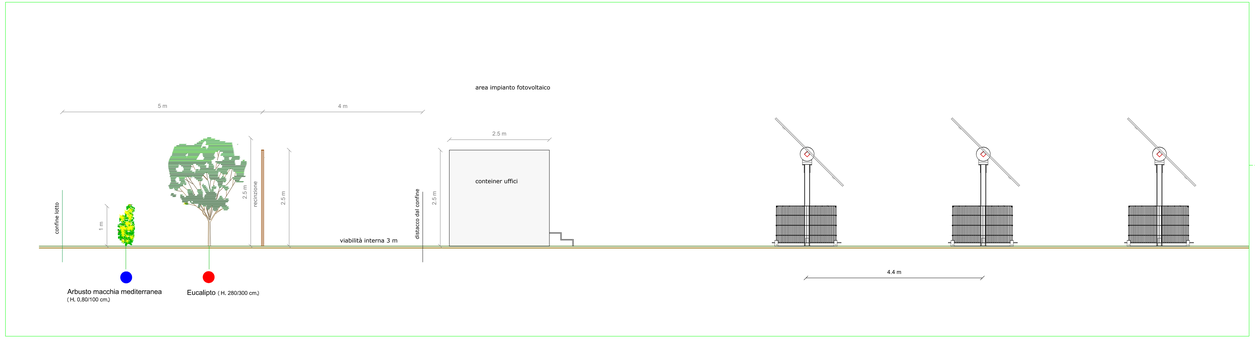

Particolare sezione area cantiere

LEGENDA	
SIMBOLO	DESCRIZIONE
	Limite area di progetto e recinzione
	Limite area di progetto
	Viabilità interna larghezza 3 m
	Cabina Inverter SMA MVPS 8800
	Cabina di Consegna MT
	Cabina di Consegna AT
	Control Room
	Tracciato Linea MT
	Tracciato Linea AT
	Sottostazione Utente
	Area predisposizione sistema di accumulo
	Area cantiere - stoccaggio materiali

Layout impianto Sc 1:3000

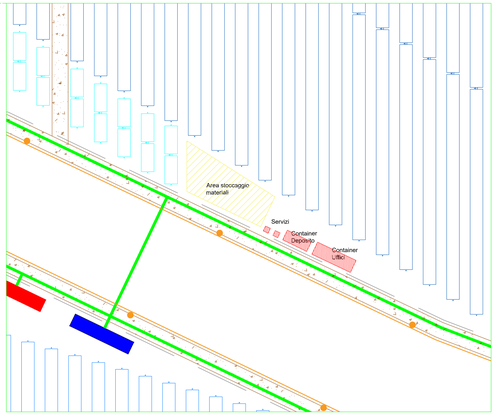

Particolare area cantiere - Lotto 3 Sc 1:250

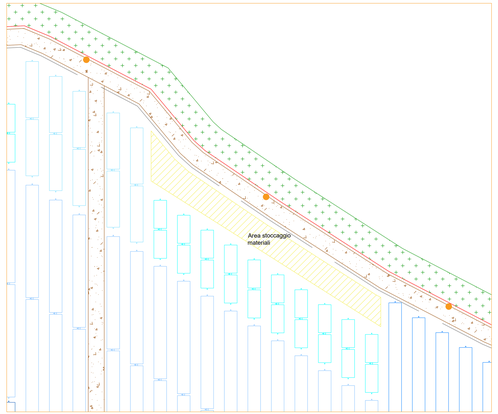

Particolare area cantiere - Lotto 3 Sc 1:250

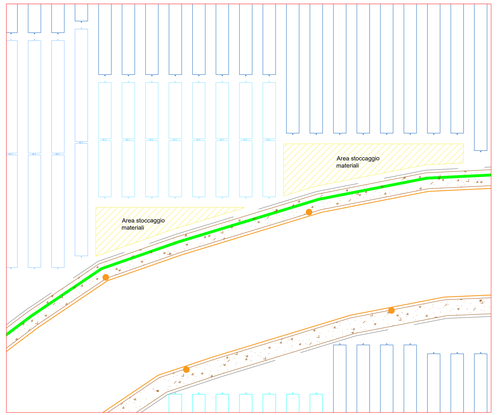

Particolare area cantiere - Lotto 1 Sc 1:250

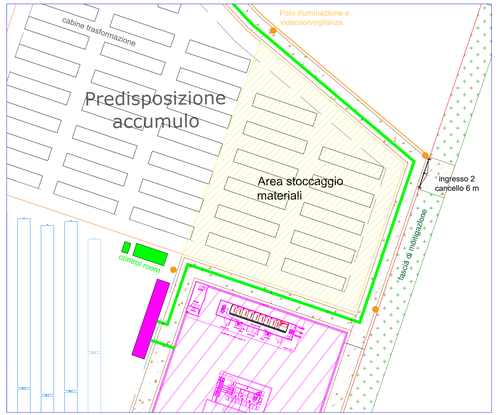

Particolare area cantiere - Lotto 2 Sc 1:250

ISTANZA DI VIA
(Artt. 23-24-25 del D. Lgs 152/2006 e ss.mm.ii.)

COMMITTENTE

SUN LEGACY 5 srl
Via Nazionale 40
00184 - ROMA (RM)
P.I. 17205121001
PEC: sunlegacy5@legalmail.it
Numero REA: RM - 1752900

PROGETTISTI INCARICATI

Arch. DANIELE CONTICCHIO
Ordine Architetti della Provincia di Viterbo n. 216
Via Nazionale 40 - 00184 ROMA (RM) - P.IVA 01245940562
tel. +39 0761/369001 - cell. +39 347 9115 753 - fax +39 0761/369001
pec. daniele.conticchio@pec.archrm.it - mail. daniele@studioconticchio.it
Iscritto all'Ordine degli Architetti P.P.C. di Roma e Provincia al n. 12000 - Sez. A

Ing. MARCO GRANDE
Ordine Ingegneri della Provincia di Viterbo n. 1
Via Nazionale 40 - 00184 ROMA (RM) - P.IVA 01245940562
tel. +39 0761/369001 - cell. +39 347 9115 753 - fax +39 0761/369001
pec. marco.grande@ingpec.eu - mail. m.grande@studioarc.com
Iscritto all'Ordine degli Ingegneri della Provincia di Viterbo al n. 1

Ing. DANIELE MARRAS
Ordine Ingegneri della Provincia di Cagliari n. 4343
Via Nazionale 40 - 00184 ROMA (RM) - P.IVA 01245940562
tel. +39 347 9115 753 - fax +39 0761/369001
pec. daniele.marras@ingpec.eu - mail. ing.marras@tiscali.it
Iscritto all'Ordine degli Ingegneri della Provincia di Cagliari al n. 4343

Ing. LORENA VACCA
Ordine Ingegneri della Provincia di Cagliari n. 6184
Via Nazionale 40 - 00184 ROMA (RM) - P.IVA 01245940562
tel. +39 347 9115 753 - fax +39 0761/369001
pec. lorena.vacca@ingpec.eu - mail. lorena.vacca@tiscali.it
Iscritto all'Ordine degli Ingegneri della Provincia di Cagliari al n. 6184

PROGETTO DI UN'OASI AGRIVOLTAICA PER LA SALVAGUARDIA DELLA BIODIVERSITA' E IL MIGLIORAMENTO FONDIARIO
Potenza nominale 87,3868 MWp
in Località "Pian D'Organo" - Comune di Tarquinia (VT)
E RELATIVE OPERE DI CONNESSIONE ALLA RTN
Comuni di Tarquinia (VT) e Civitavecchia (RM)

ORDINE INGEGNERI PROVINCIA ORISTANO n. 570 Dr. Ing. Daniele Marras

ORDINE INGEGNERI PROVINCIA CAGLIARI n. 6184 Dott. Ing. LORENA VACCA

TITOLO ELABORATO

PLANIMETRIA AREA CANTIERE

REVISIONE	DESCRIZIONE	REDATTO	CONTROLLATO	APPROVATO

REV.	FASE PROGETTUALE	DATA	SCALA	IDENTIFICATORE
01	Definitivo	Luglio 2023	varie	TAVPROG009