


ISTANZA DI VIA
(Artt. 23-24-25 del D. Lgs 152/2006 e ss.mm.ii.)

COMITENTE
 **SUN LEGACY 5 srl**
 Via Nairobi 40
 00146 Roma (RM)
 P.I. 17205121001
 PEC: sunlegacy5@legalmail.it
 Numero REA: RM - 1702900


PROGETTISTI INCARICATI
Arch. DANIELE CONTICCHIO **Ing. MARCO GRANDE** **Ing. DANIELE MARRAS** **Ing. LORENA VACCA**
Arch. DANIELE CONTICCHIO - VIA DELL'INDUSTRIA N.47 - 01100 TUSCANI (VT) - TEL. 0761/980247 - FAX 0761/980256 - arch.conticchio@provincia.vt.it
 ING. MARCO GRANDE - VIA S. MARCO 216 - 01100 TUSCANI (VT) - TEL. 0761/980246 - FAX 0761/980256 - ing.grande@provincia.vt.it
 ING. DANIELE MARRAS - VIA S. MARCO 216 - 01100 TUSCANI (VT) - TEL. 0761/980246 - FAX 0761/980256 - ing.marras@provincia.vt.it
 ING. LORENA VACCA - VIA S. MARCO 216 - 01100 TUSCANI (VT) - TEL. 0761/980246 - FAX 0761/980256 - ing.vacca@provincia.vt.it

PROGETTO DI UN'OASI AGRIVOLTAICA PER LA SALVAGUARDIA DELLA BIODIVERSITA' E IL MIGLIORAMENTO FONDARIO
Potenza nominale 87,3868 MWp
 in Località "Pian D'Organo" - Comune di Tarquinia (VT)
E RELATIVE OPERE DI CONNESSIONE ALLA RTN
 Comuni di Tarquinia (VT) e Civitavecchia (RM)


   

TITOLO ELABORATO
CABINE ELETTRICHE MT e CONTROL ROOM


REV.	DATA	DESCRIZIONE	REDATTO	CONTROLLATO	APPROVATO
01	Definitivo	Luglio 2023	1:50	TAVPROG012	
REV.	FASE	PROGETTUALE	DATA	SCALA	IDENTIFICATORE

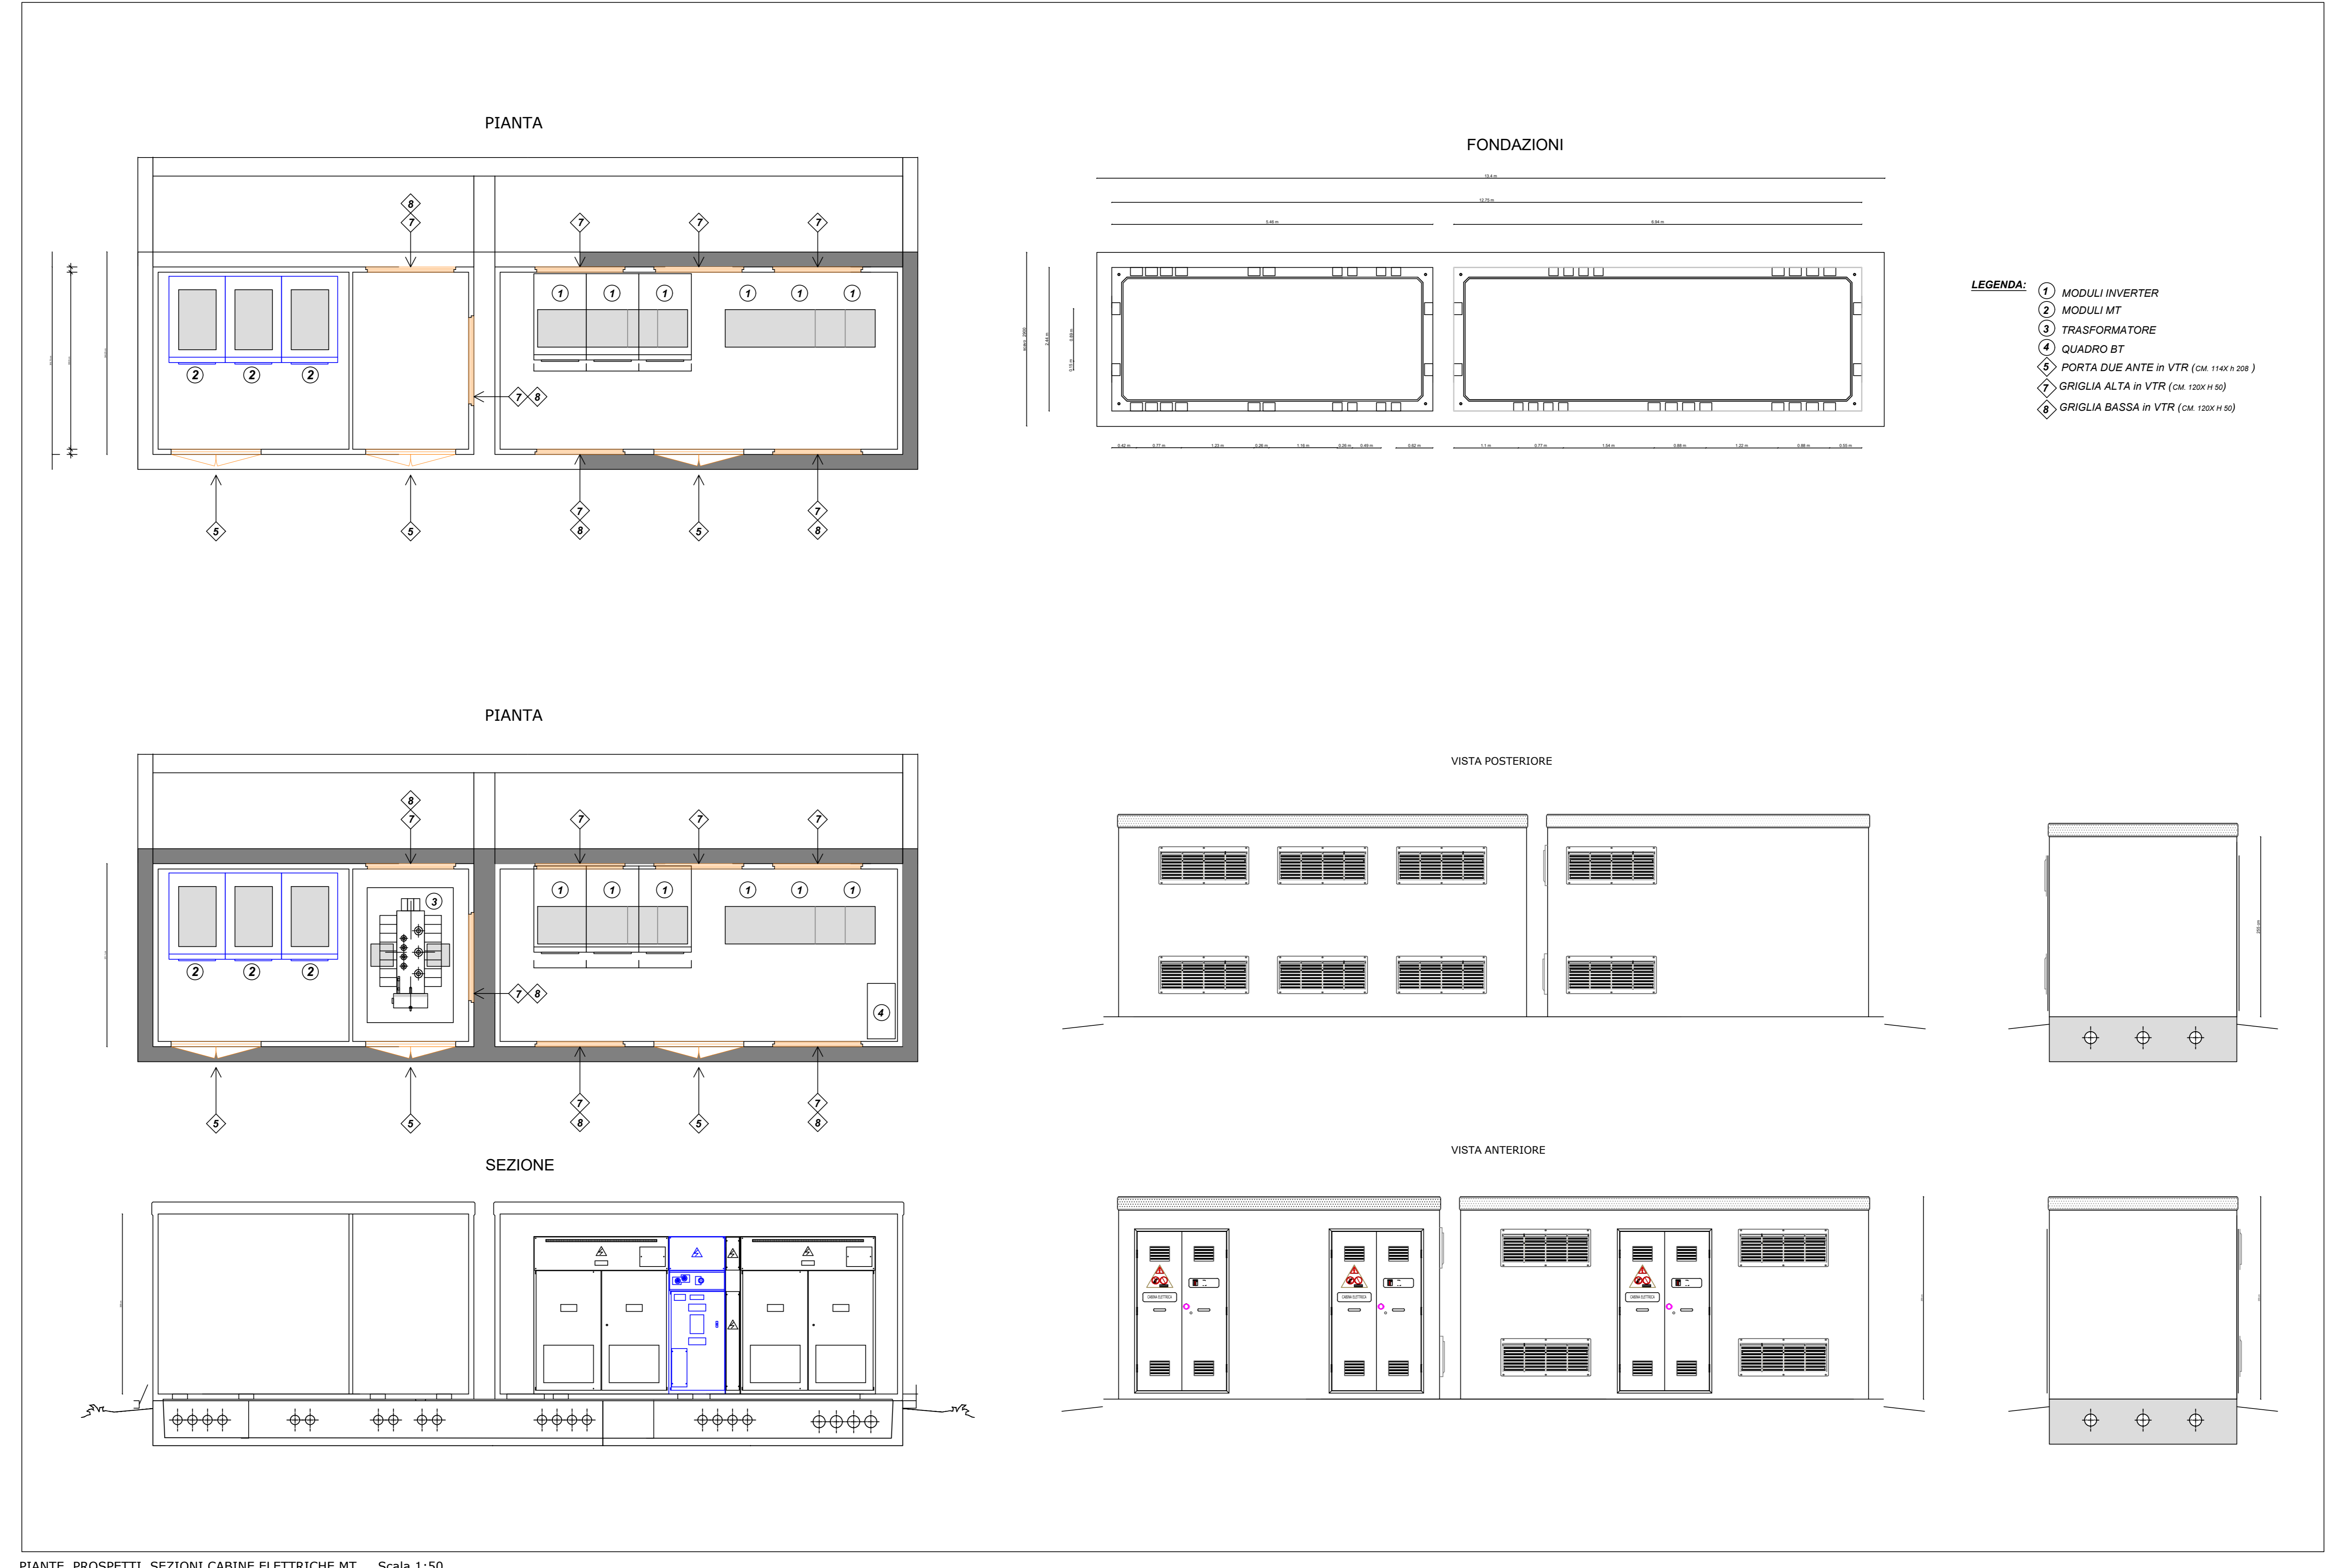

PIANTE, PROSPETTI, SEZIONI CABINE ELETTRICHE MT Scala 1:50

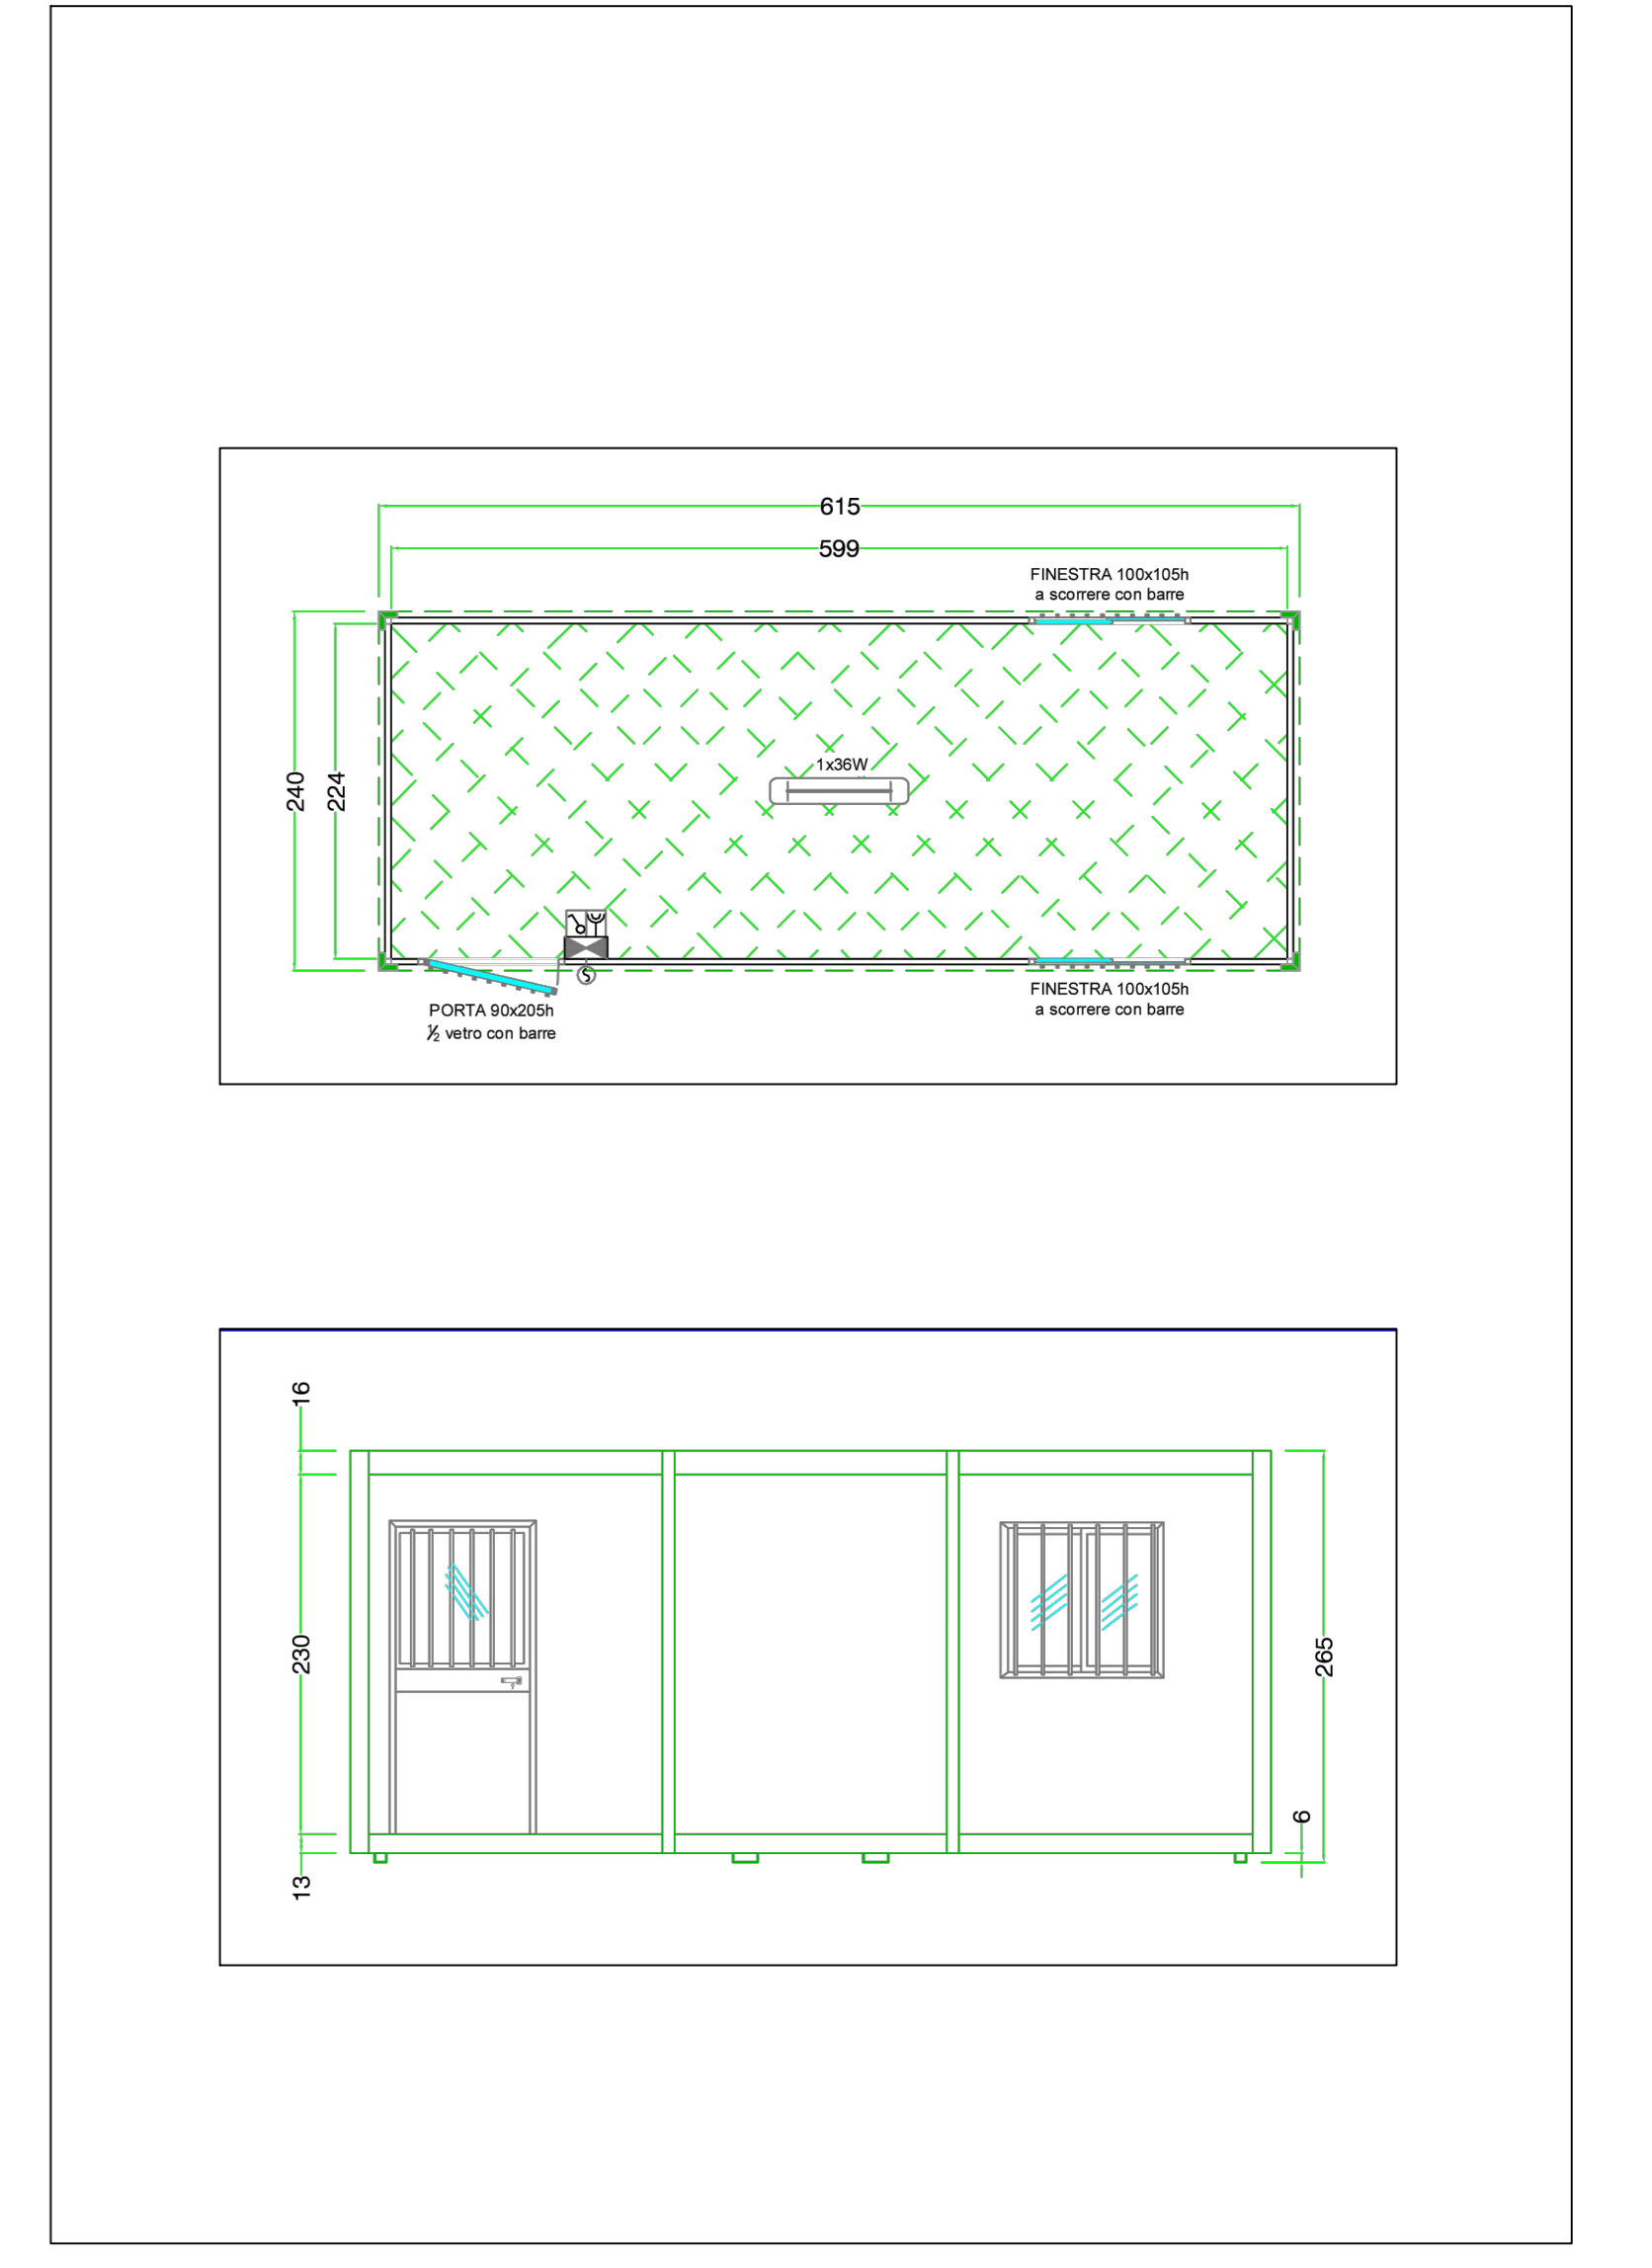

CONTROL ROOM Scala 1:50

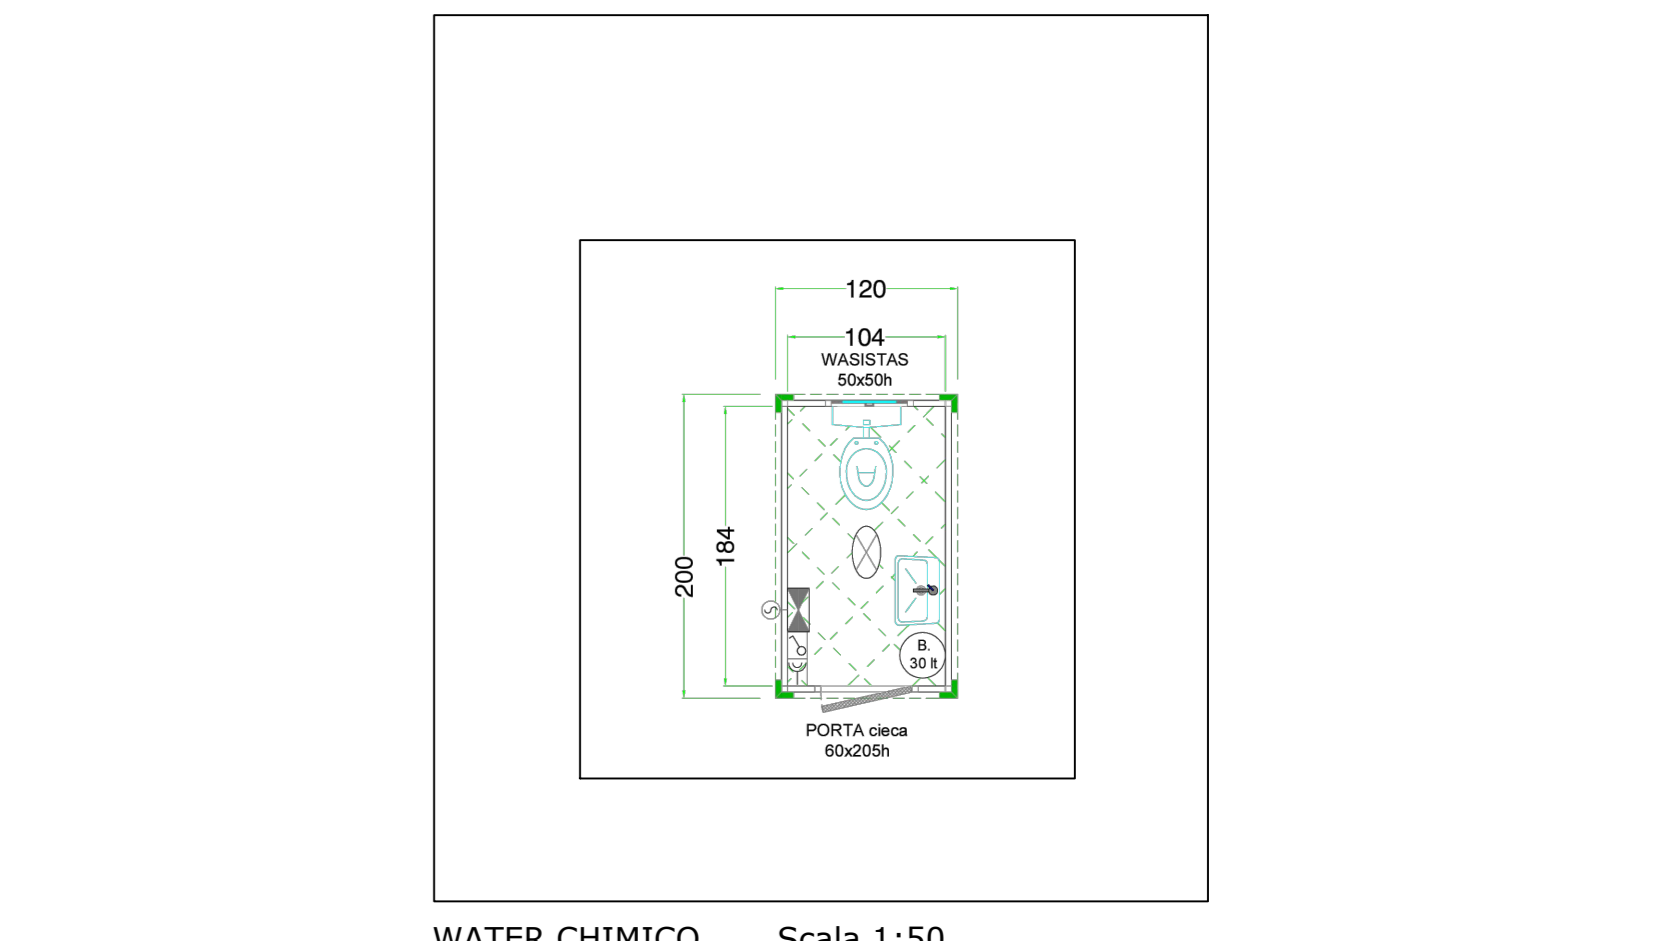

WATER CHIMICO Scala 1:50