



Pianta cabina AT

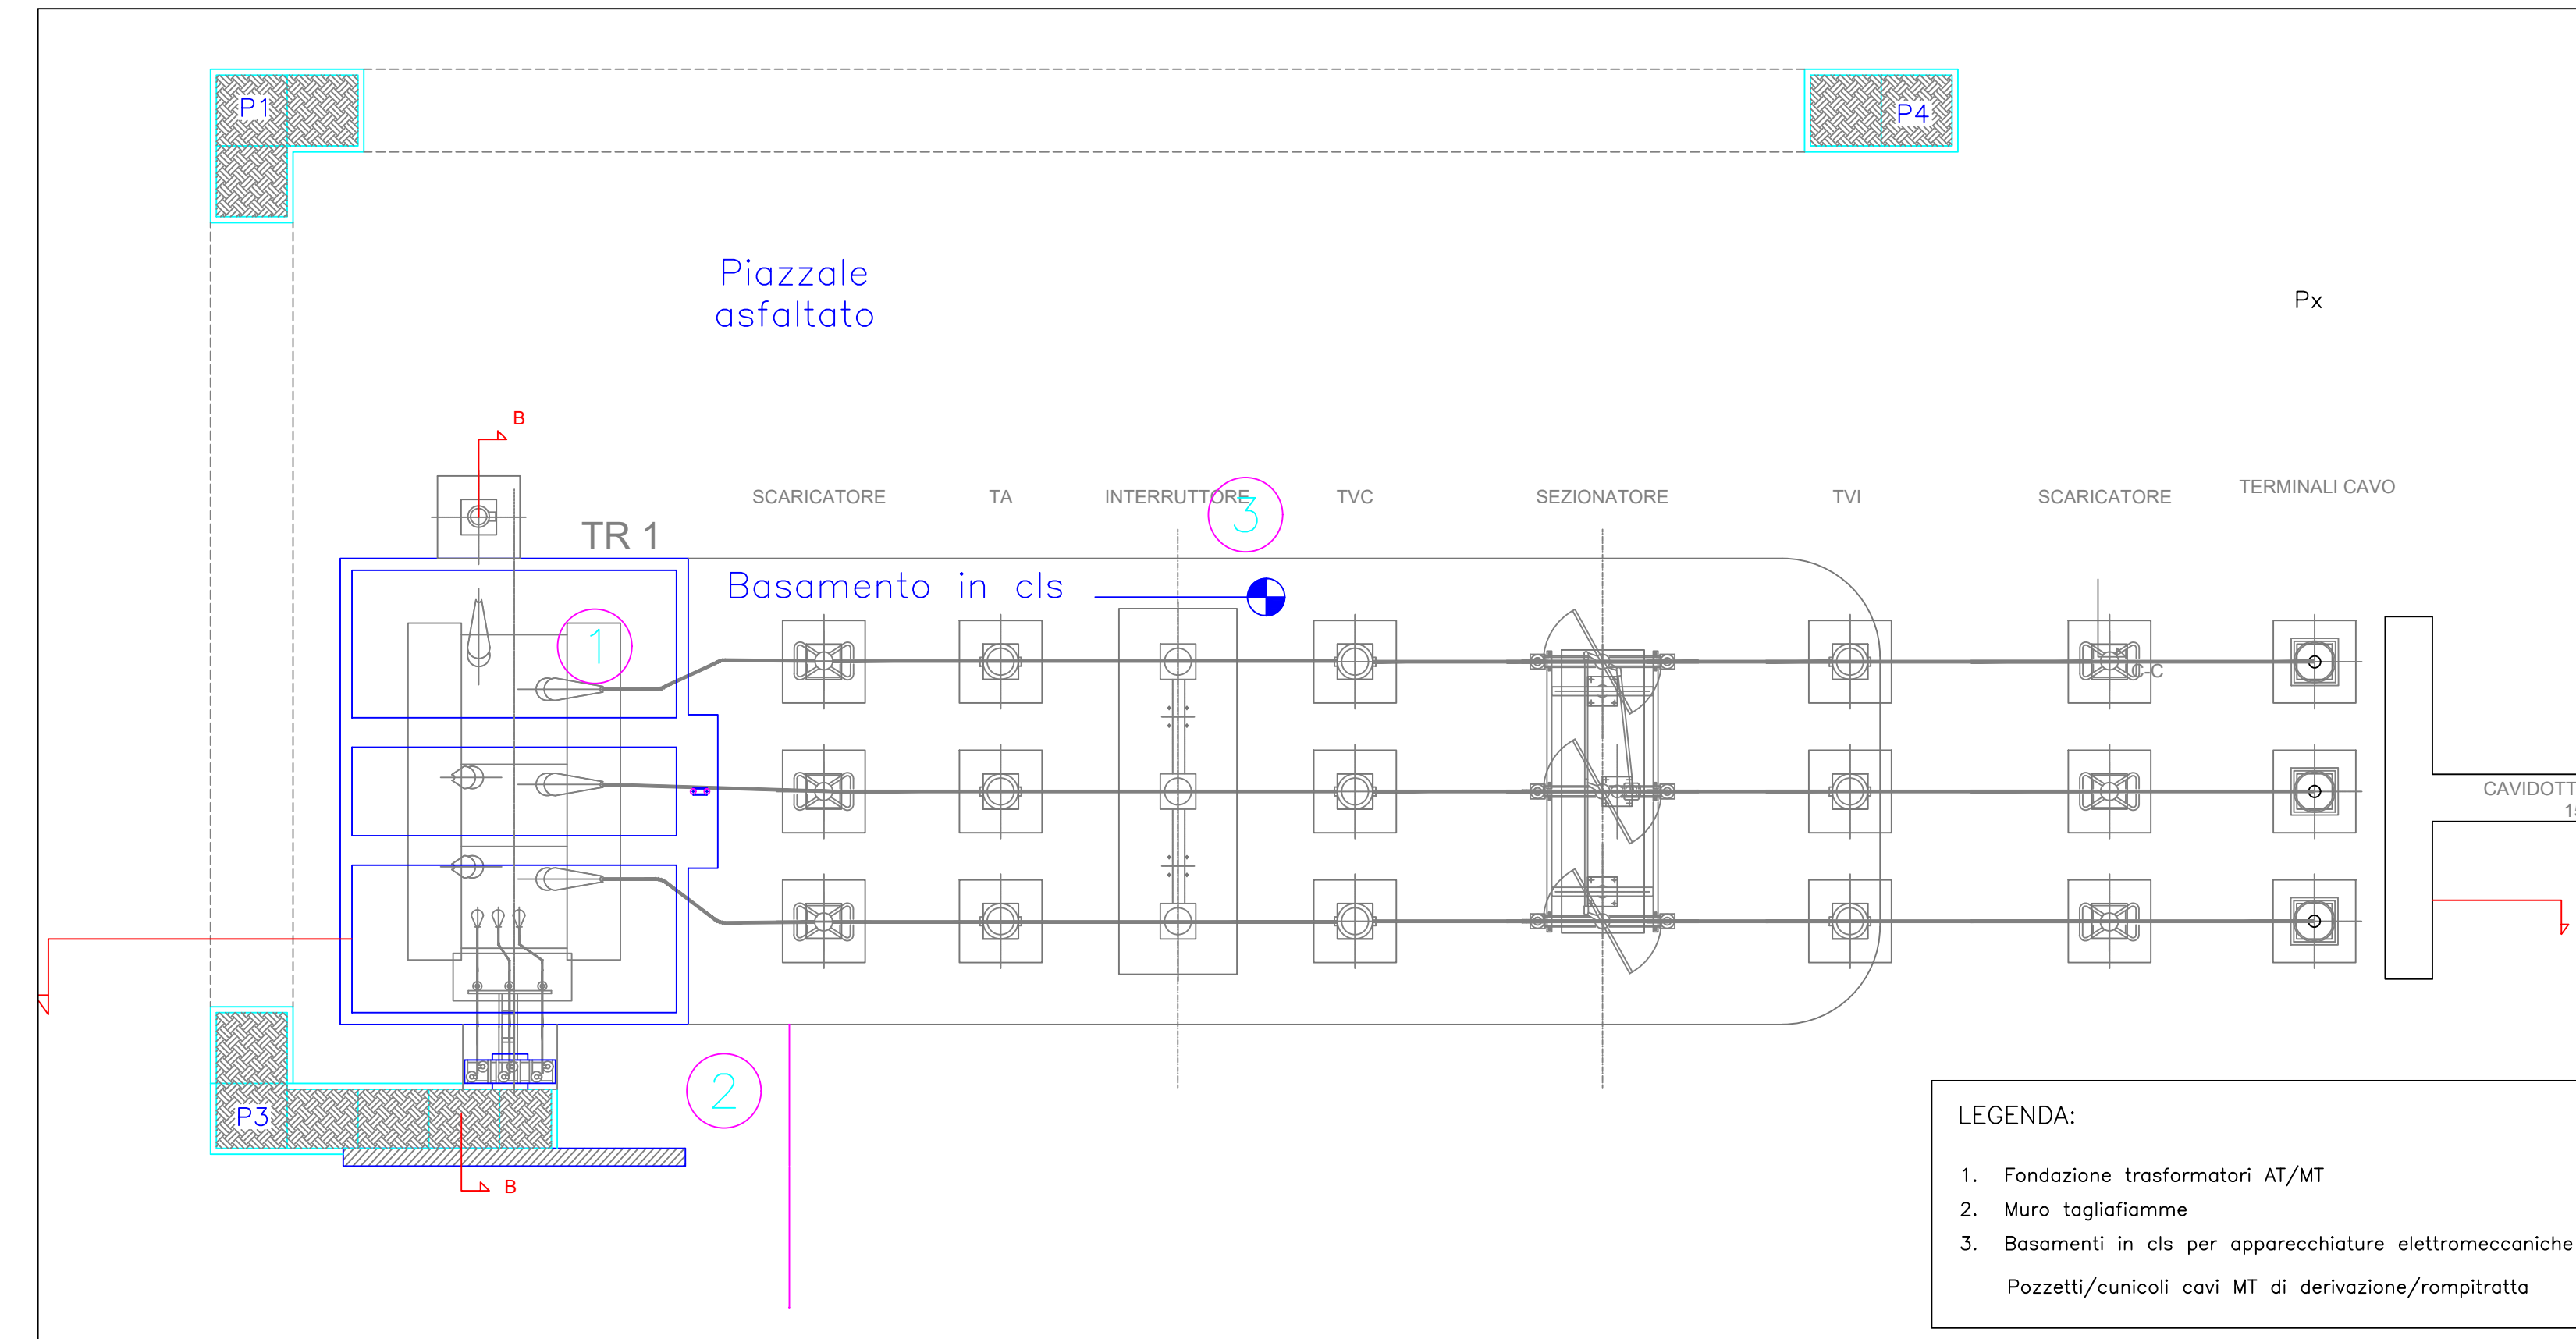

Basamento e Rete scala 1:100

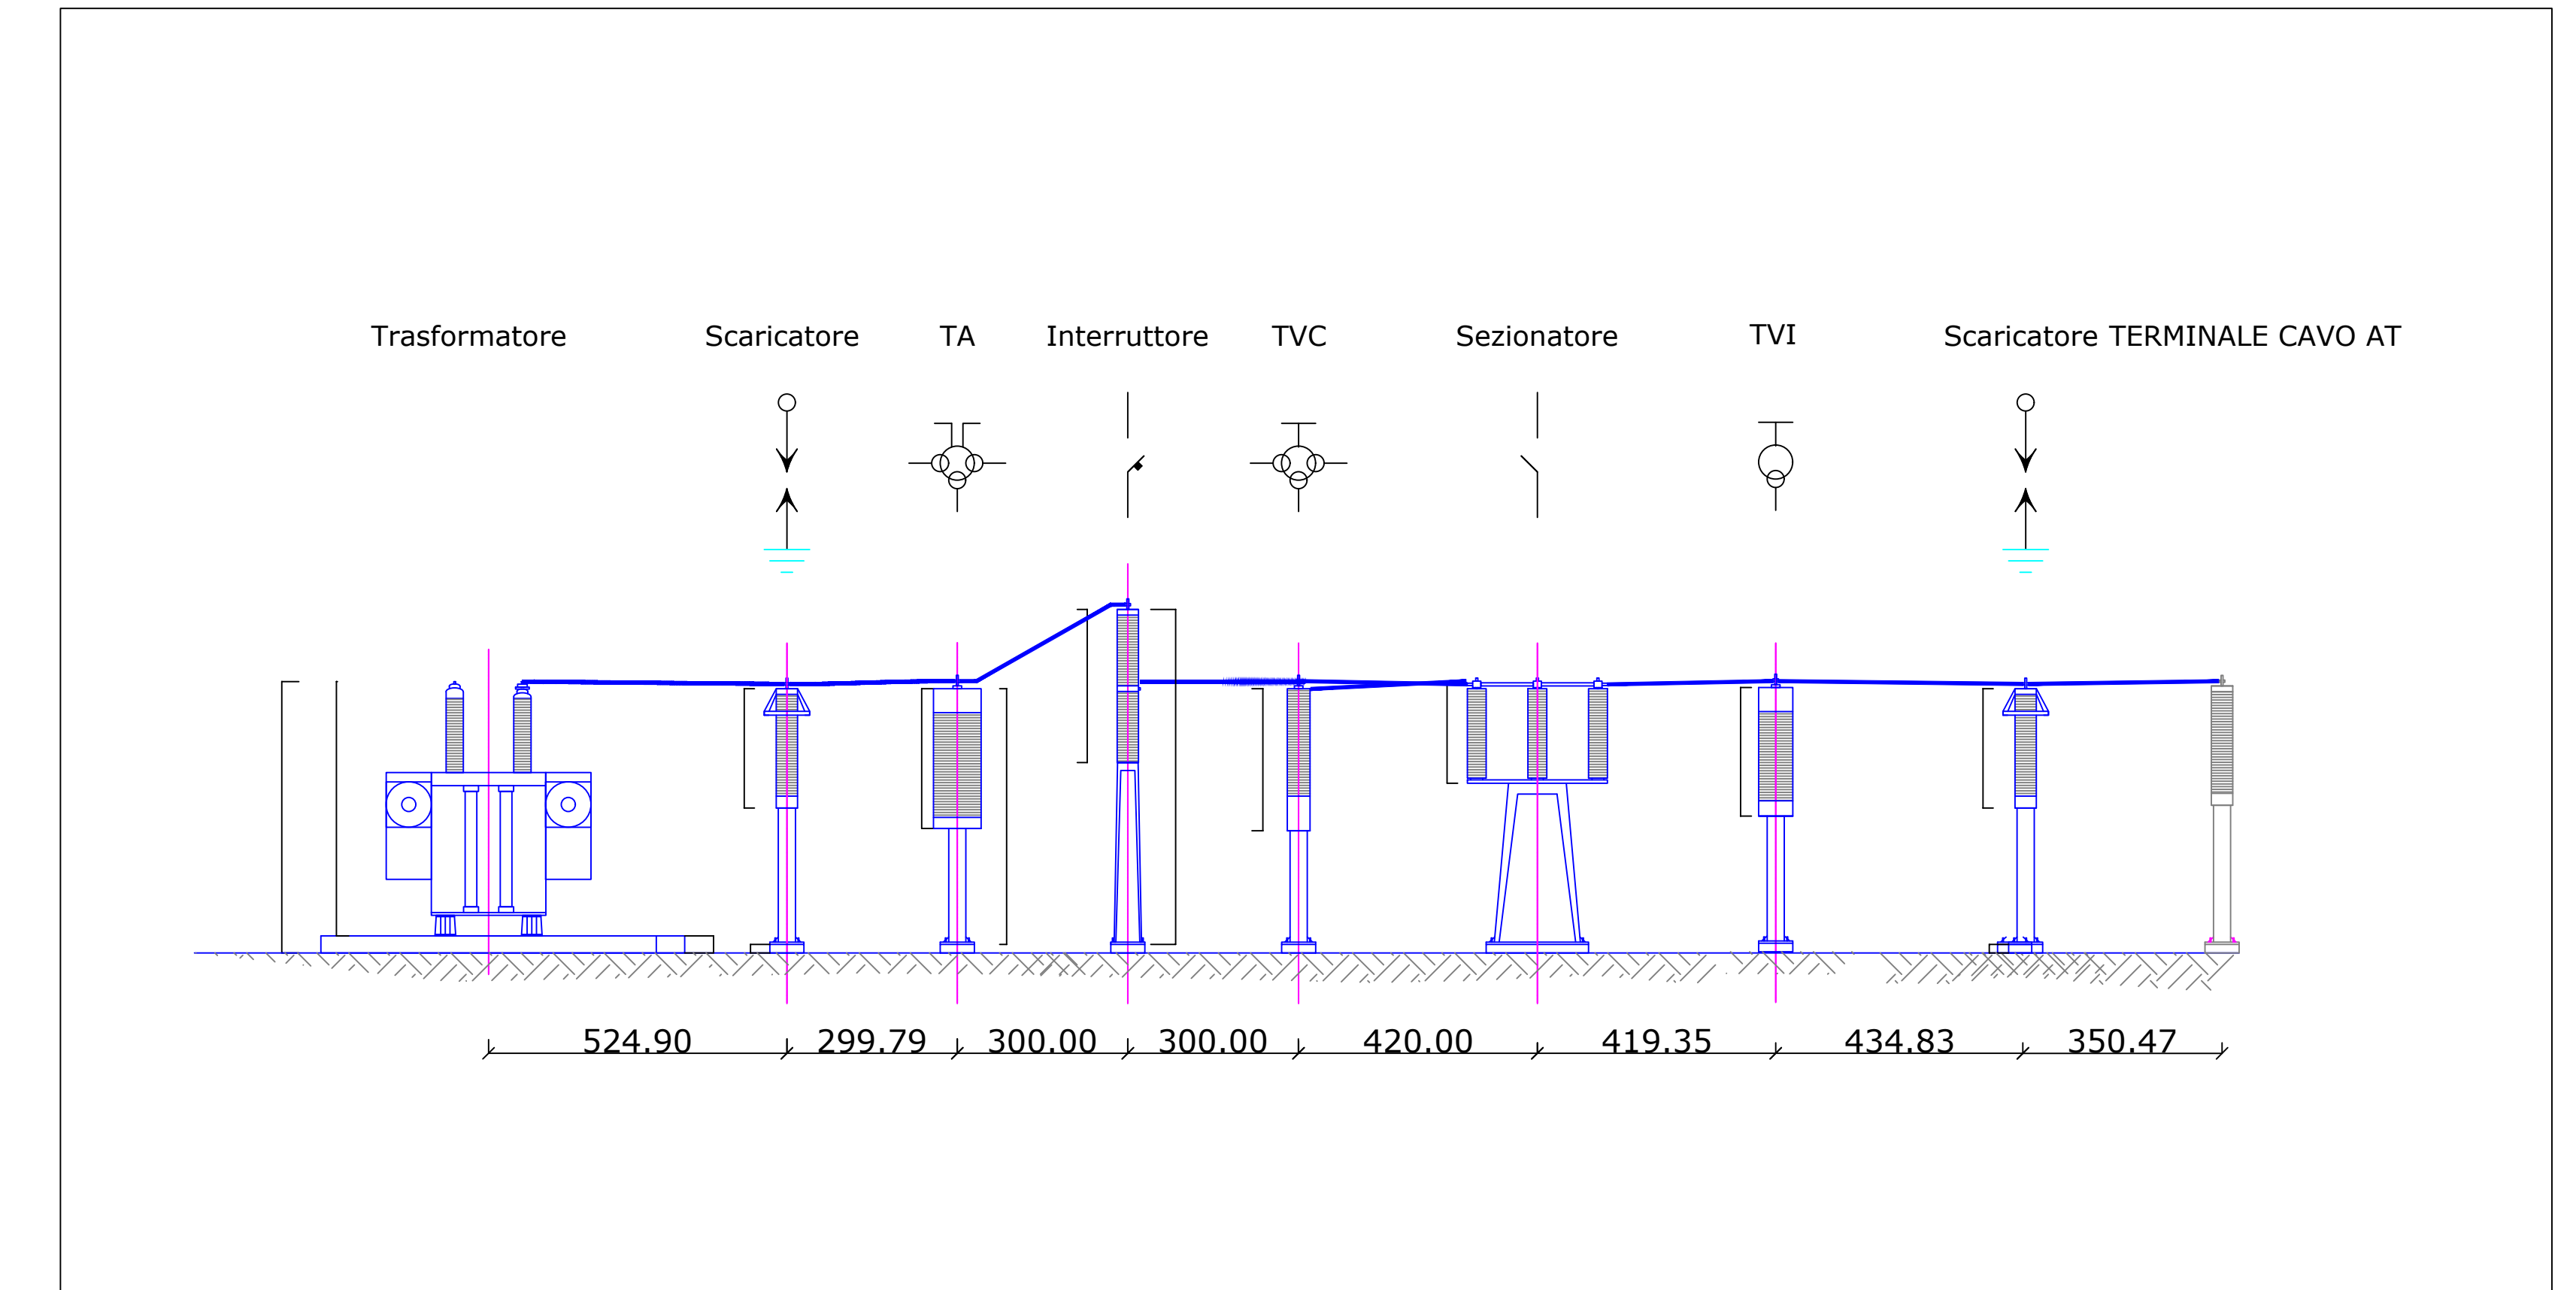

CASTELLO AT: sezione A-A montaggio apparecchiature

ISTANZA DI VIA
 (Artt. 23-24-25 del D. Lgs 152/2006 e ss.mm.ii.)

COMITENTE
SUN LEGACY 5 srl
 Via Nairobi 40
 00144 Roma (RM)
 P.I. 17205121001
 PEC: sunlegacy5@legacy.it
 Numero REA: RM - 1702900

PROGETTISTI INCARICATI
Arch. DANIELE CONTICCHIO
Ing. MARCO GRANDE
Ing. DANIELE MARRAS
Ing. LORENA VACCA



PROGETTO DI UN'OASI AGRIVOLTAICA PER LA SALVAGUARDIA DELLA BIODIVERSITA' E IL MIGLIORAMENTO FONDIARIO
 Potenza nominale 87,3868 MWp
 in Località "Plan D'Organo" - Comune di Tarquinia (VT)
 E RELATIVE OPERE DI CONNESSIONE ALLA RTN
 Comuni di Tarquinia (VT) e Civitavecchia (RM)

ORDINE INGEGNERI PROVINCIA CAGLIARI
 n. 378 Dr. Ing. Lorena Vacca
 N. 4785

TITOLO ELABORATO
CASTELLO AT: PIANTE-PROSPETTI-SEZIONI e PARTICOLARE BASAMENTO

REV.	DATA	DESCRIZIONE	REDATTO	CONTROLLATO	APPROVATO
01		Definitivo	Luglio 2023	varie	TAVPROG016
REV.	FASE	PROGETTUALE	DATA	SCALA	IDENTIFICATORE

01 Definitivo Luglio 2023 varie TAVPROG016

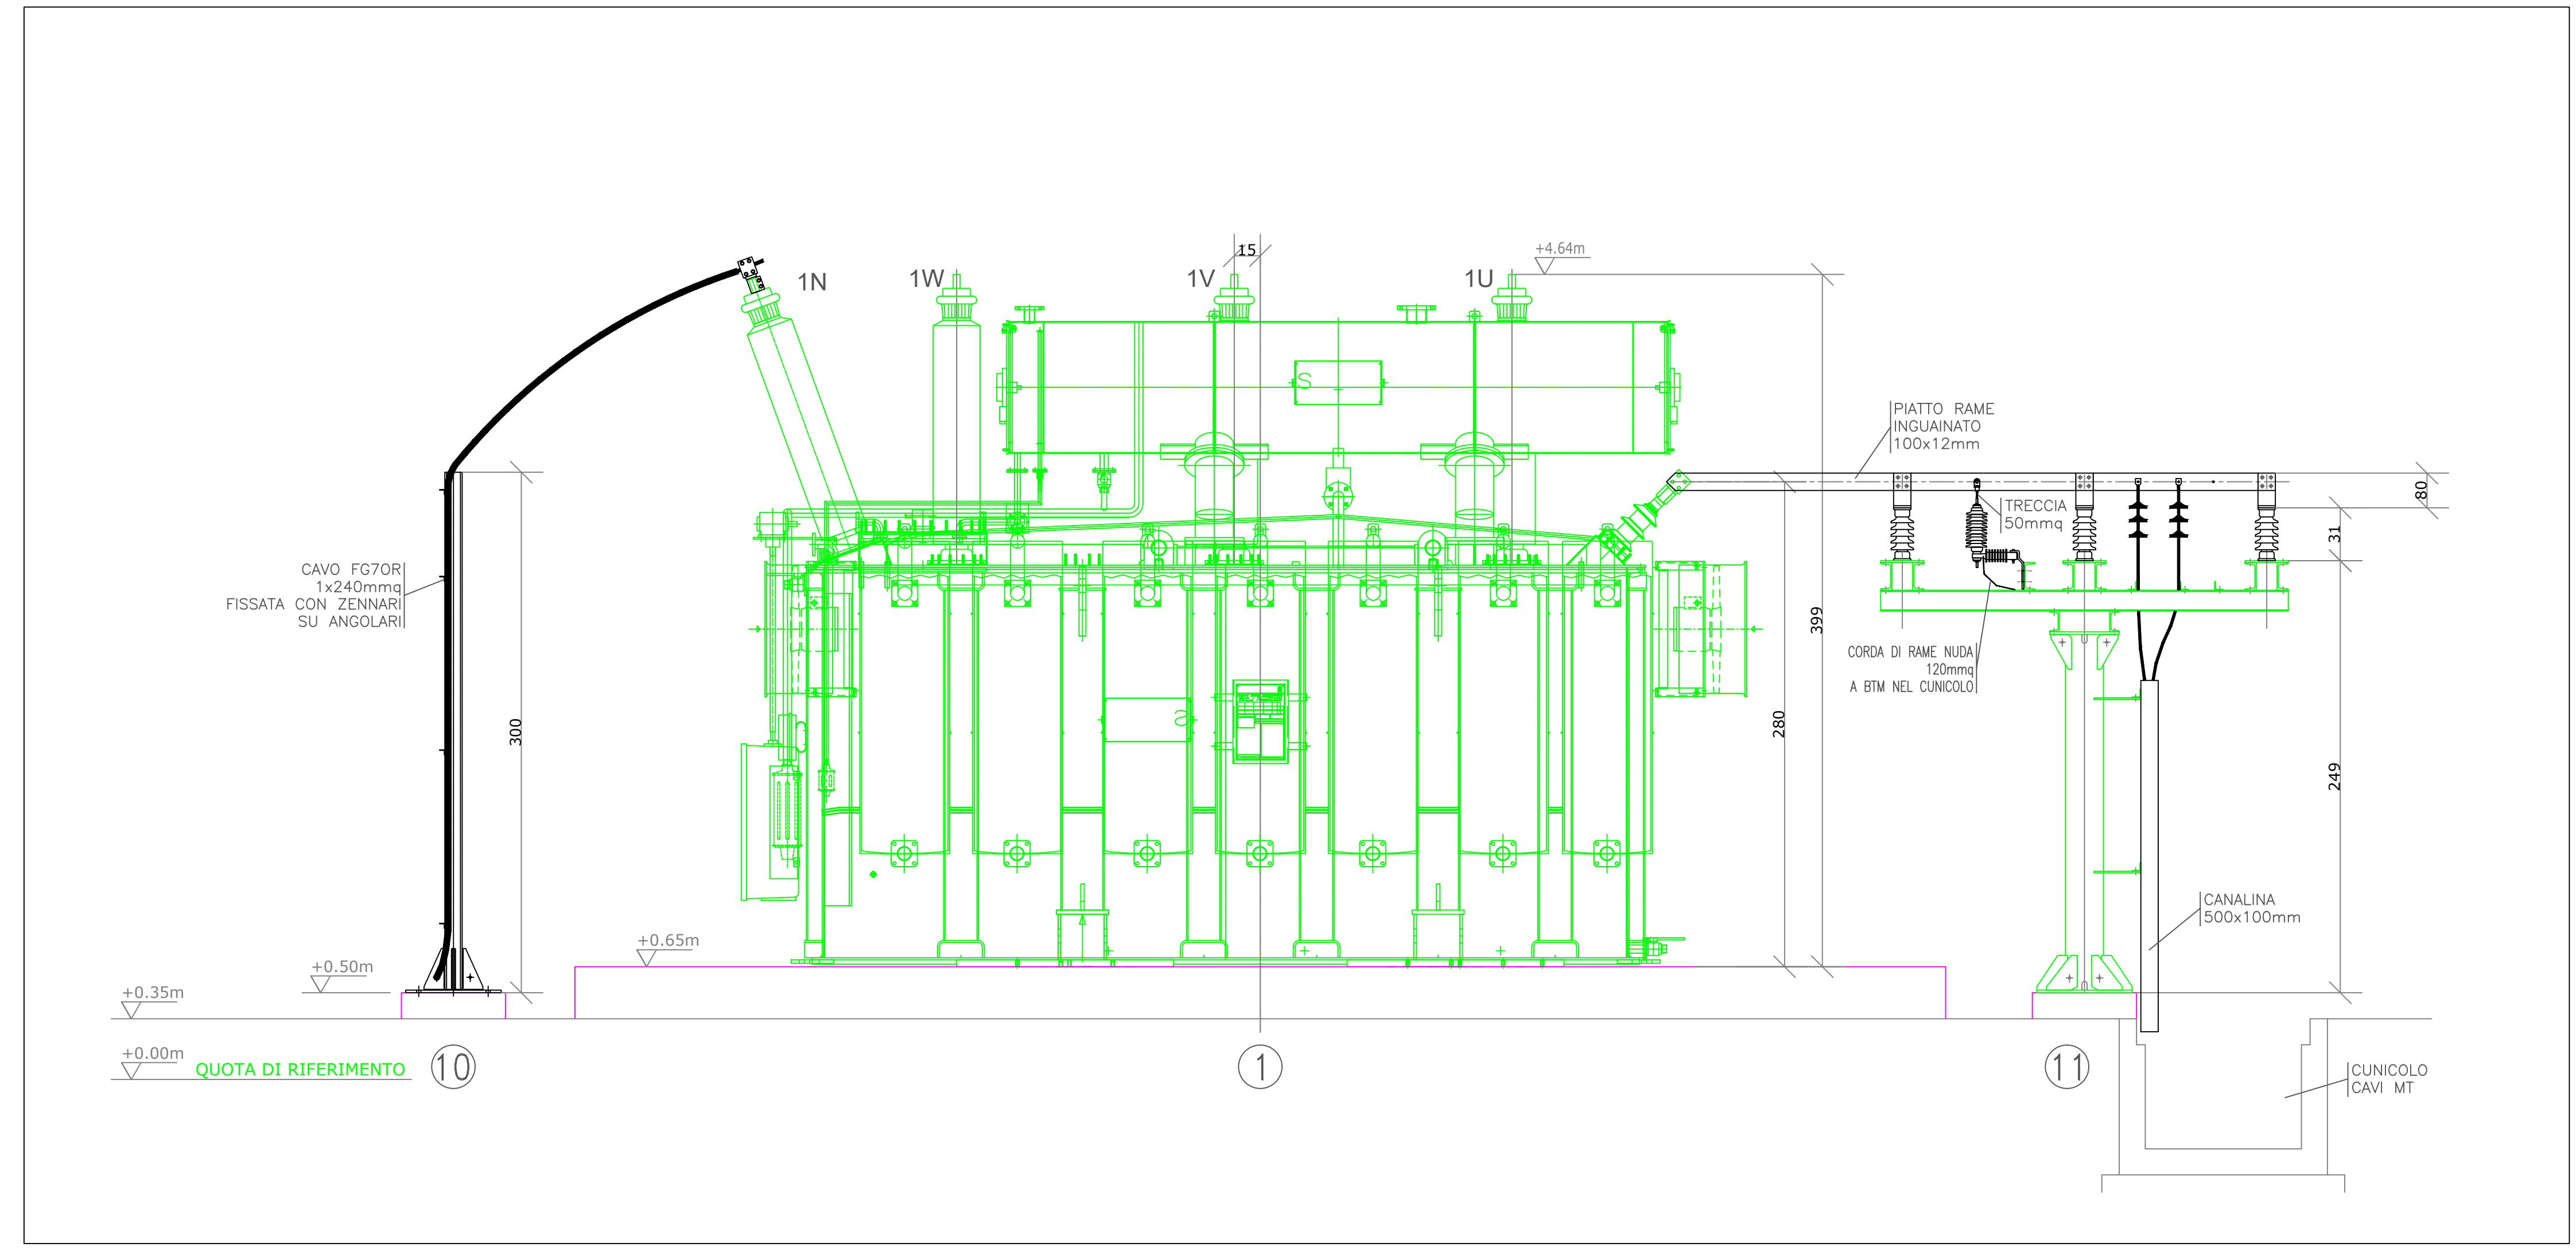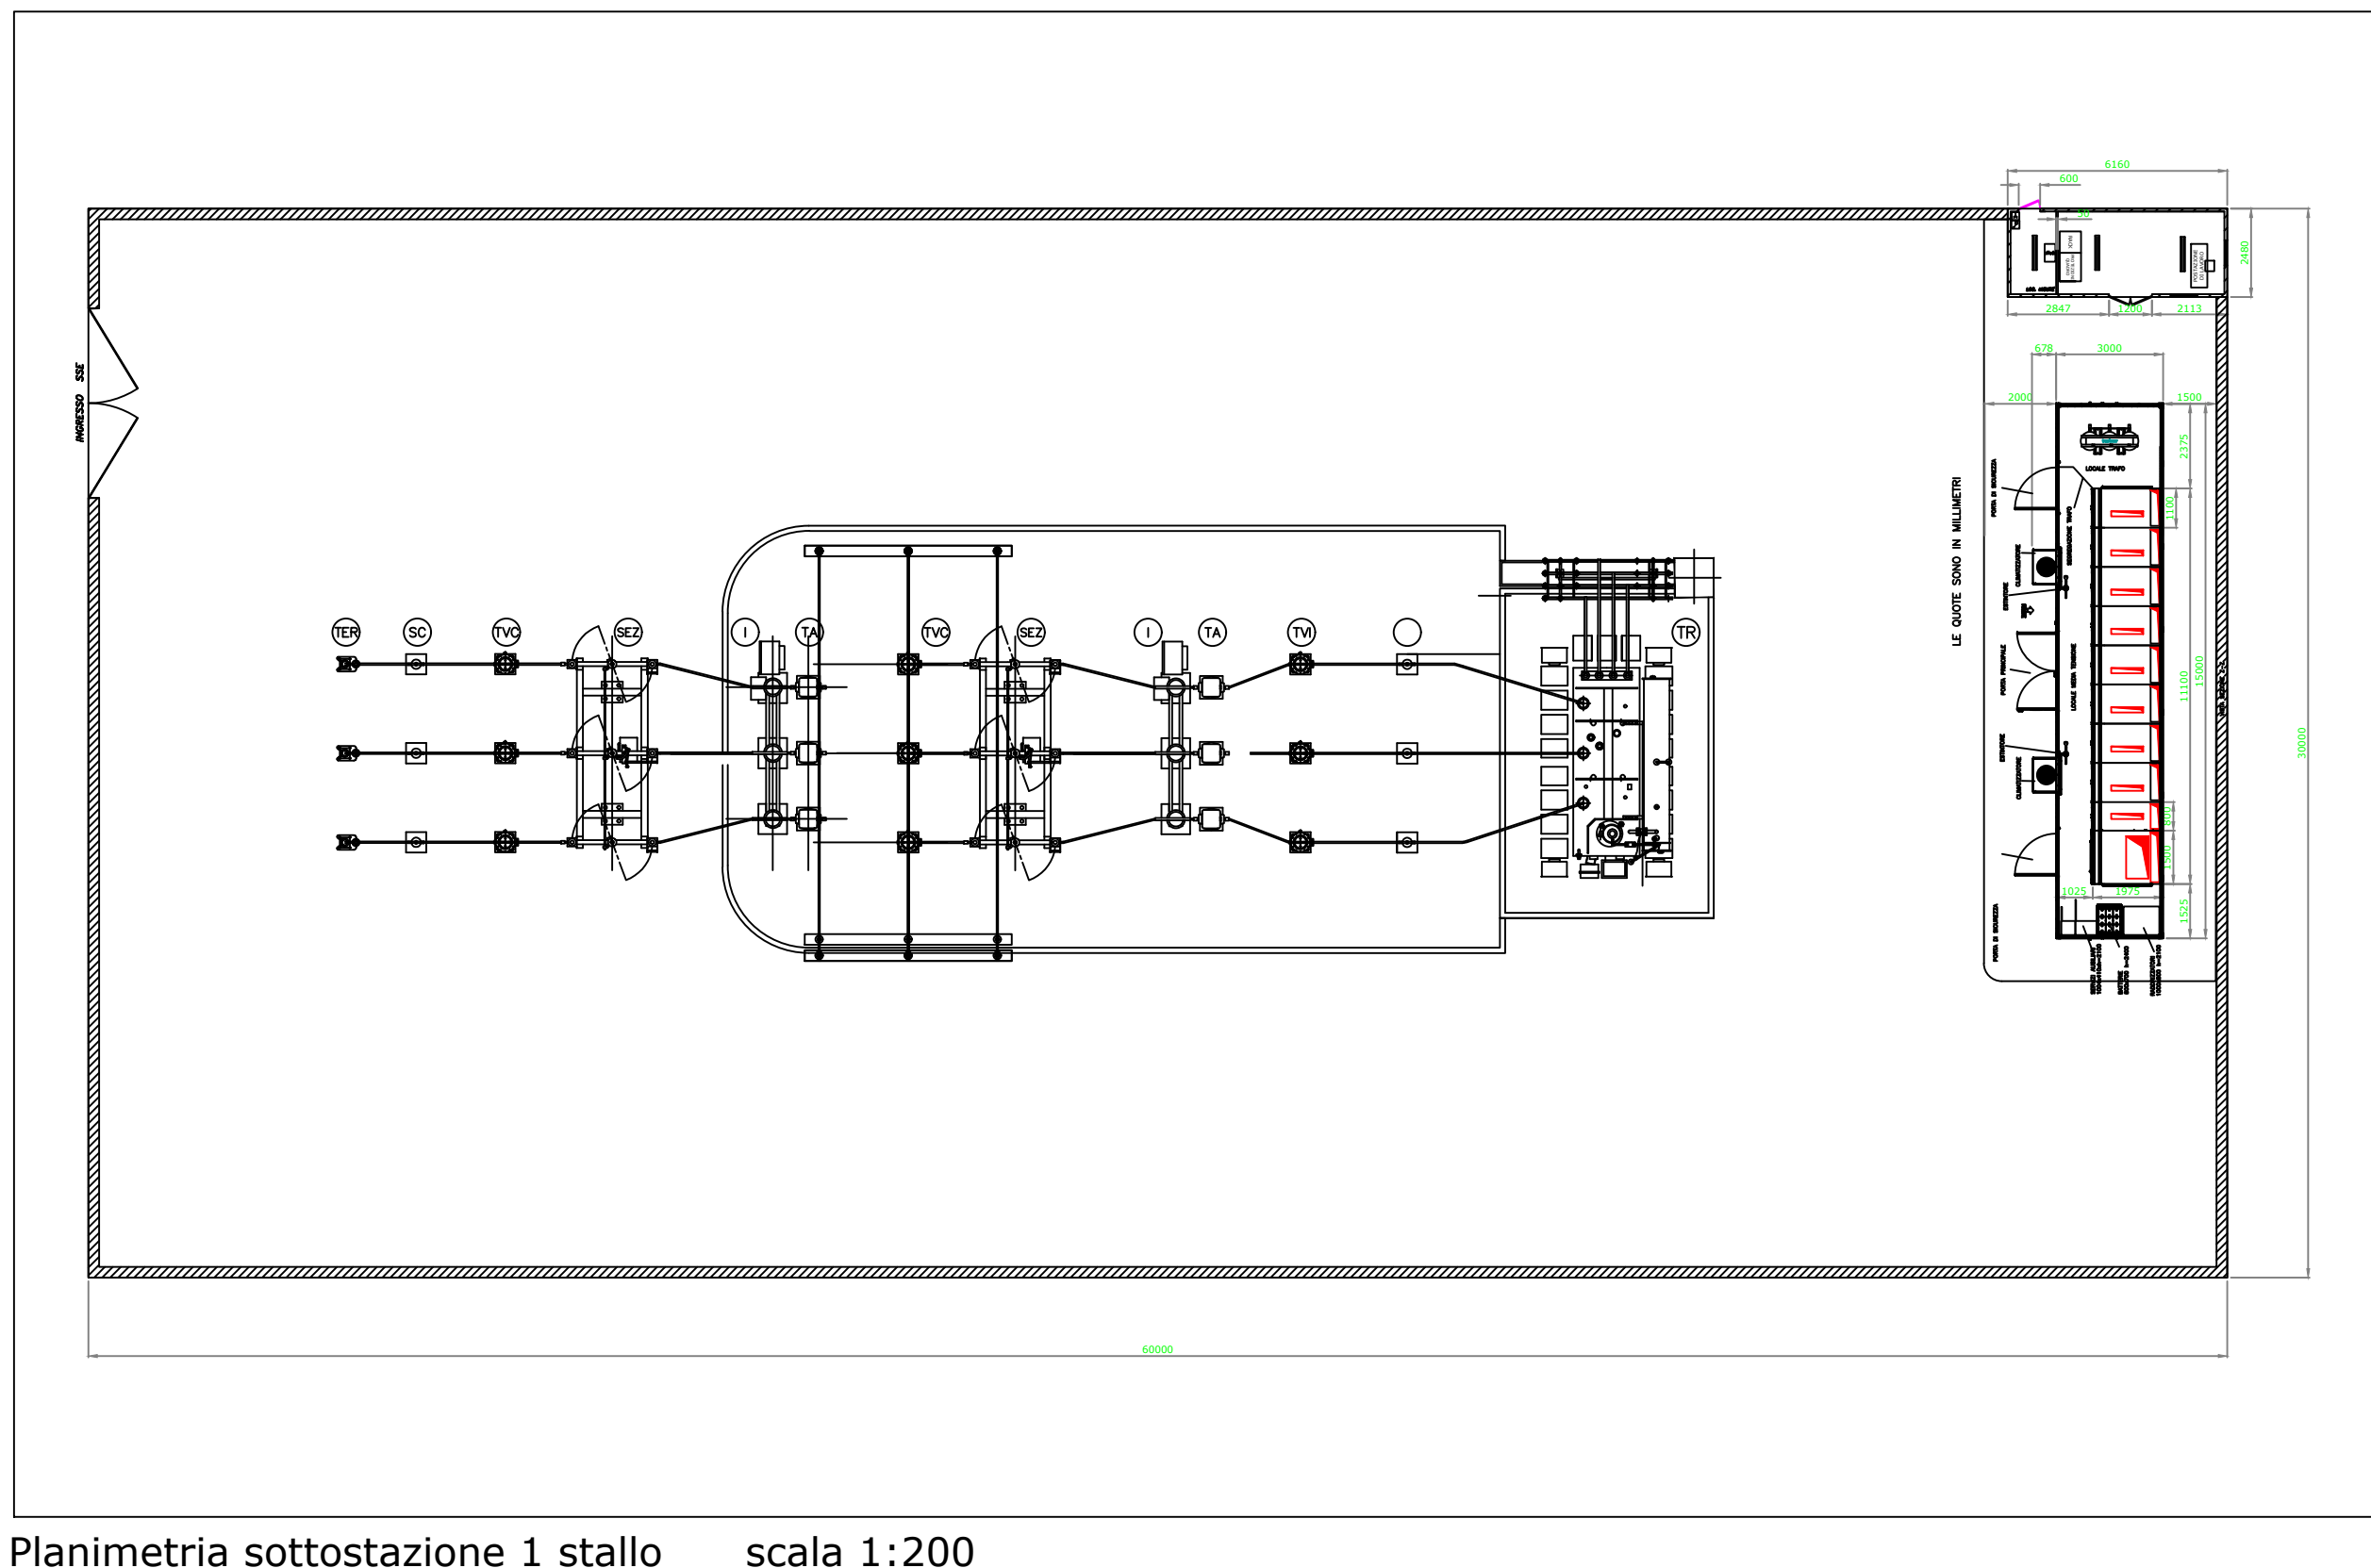

Castello AT: sezione B-B scala :100

