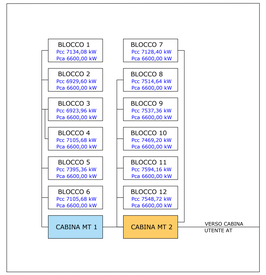

Schema Blocchi e cabine MT

Cabine	Blocchi					
MT1	1	2	3	4	5	6
MT2	7	8	9	10	11	12

Schema Unifilare per BLOCCO da 7134,08 kWcc

N. 1

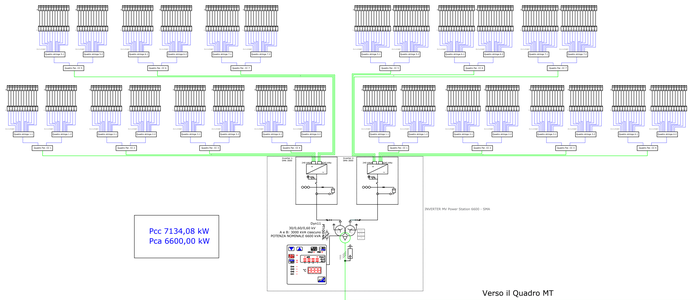

Schema Unifilare per BLOCCO da 6929,60 kWcc

N. 2

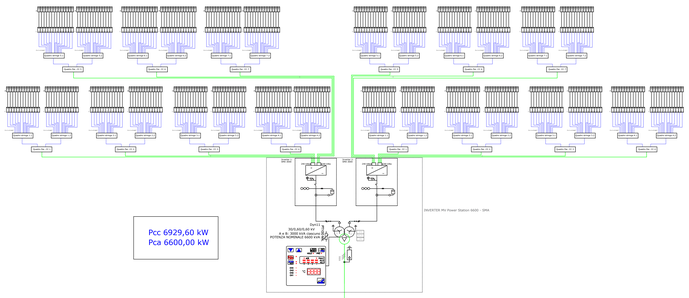

Schema Unifilare per BLOCCO da 6923,92 kWcc

N. 3

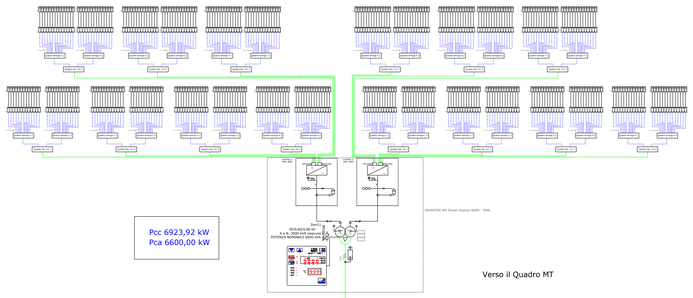

ISTANZA DI VIA
(Artt. 23-24-25 del D. Lgs 152/2006 e ss.mm.ii.)

COMMITTENTE

SUN LEGACY 5 srl

Via Nairobi 40
00144 Roma (RM)
P.I. 16736151002
PEC: sunlegacy5@legalmail.it
Numero REA : RM - 1792900

PROGETTISTI INCARICATI

Arch. DANIELE CONTICCHIO
ORDINE PROFESSIONALE DI ROMA ORDINE N.A.T. 6134 ATTORE LEC.
Via Nairobi 40 00144 Roma - P. IVA 15150025484
tel. +39 3487839744 - mail: daniele.conticchio@gmail.com - pec: daniele.conticchio@pec.it
Iscritto all'Ordine degli Architetti P.P.C. di Roma e Provincia al n. 20997 Sez. A

Ing. MARCO GRANDE
ORDINE PROFESSIONALE DI ROMA ORDINE N.A.T. 31100 PROGRAMME LTD.
Via Nairobi 40 00144 Roma - P. IVA 15150025484
tel. +39 3667287511 - mail: ecoduo1@gmail.com - pec: marco.grande@ingpec.eu
Iscritto all'Ordine degli Ingegneri della Provincia di Frosinone al n. 1147

Ing. DANIELE MARRAS
ORDINE PROFESSIONALE DI ROMA ORDINE N.A.T. 33131 CAGLIARI LTD.
Via Nairobi 40 00144 Roma - P. IVA 15150025484
tel. +39 345 8878741 - mail: danielemarras@gmail.com - pec: danielemarras@ingpec.eu
Iscritto all'Ordine degli Ingegneri della Provincia di Cagliari al n. 2148

Ing. LORENA VACCA
ORDINE PROFESSIONALE DI ROMA ORDINE N.A.T. 33132 CAGLIARI LTD.
Via Nairobi 40 00144 Roma - P. IVA 15150025484
tel. +39 342 5791977 - mail: lorena@lorenavacca.com - pec: lorena.vacca@ingpec.eu
Iscritto all'Ordine degli Ingegneri della Provincia di Cagliari al n. 2149

PROGETTO DI UN'OASI AGRIVOLTAICA PER LA SALVAGUARDIA DELLA BIODIVERSITA' E IL MIGLIORAMENTO FONDIARIO
Potenza nominale 87,3868 MWp
in Località "Pian D'Organo" - Comune di Tarquinia (VT)
E RELATIVE OPERE DI CONNESSIONE ALLA RTN
Comuni di Tarquinia (VT) e Civitavecchia (RM)

ORDINE INGEGNERI PROVINCIA ORISTANO n. 376 Dr. Ing. Daniele Marras

ORDINE INGEGNERI PROVINCIA CAGLIARI N. 4198 Dr. Ing. LORENA VACCA

TITOLO ELABORATO

SCHEMA BLOCCHI
SCHEMI UNIFILARI BLOCCHI 1-2-3-4-5-6

REV.	DATA	DESCRIZIONE	REDATTO	CONTROLLATO	APPROVATO
01		Definitivo			
REV.	FASE PROGETTUALE	DATA	SCALA		IDENTIFICATORE
		Luglio 2023	-		TAVPROG023

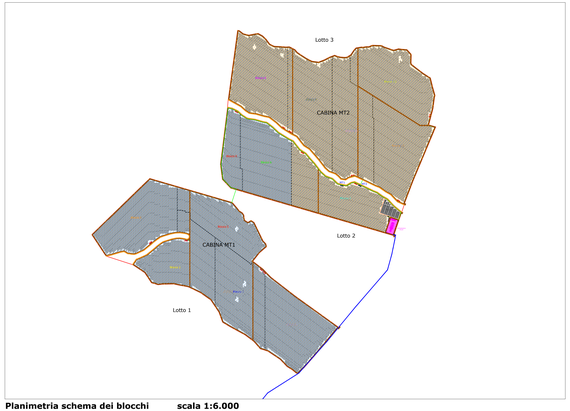

Planimetria schema dei blocchi **scala 1:6.000**

Schema Unifilare per BLOCCO da 7105,68 kWcc

N. 4-6

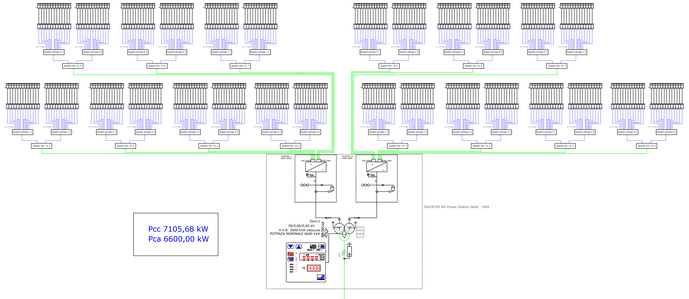

Schema Unifilare per BLOCCO da 7395,36 kWcc
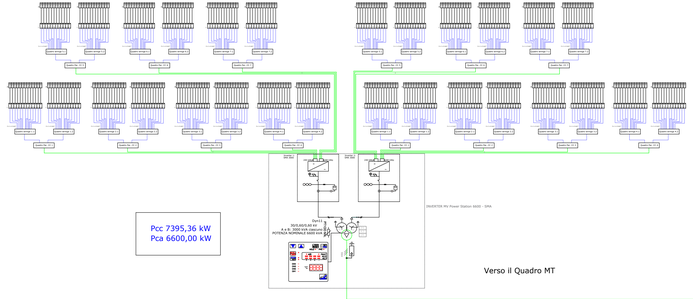
N. 5