


AREE MINIME (in mq) CONSIGLIATE DALLE NORME CEI-UNEL PER LE APERTURE DI RAFFREDDAMENTO CON CIRCOLAZIONE NATURALE DELL'ARIA IN CABINE CON TRASF. DI POTENZA P<1000 KVA COMPLESSIVE.
 IN ALTERNATIVA IN CASO DI MINORI APERTURE E' POSSIBILE INSTALLARE VENTILATORI CON PROGRAMMATO INTERVENTO DI RICAMBIO ARIA OPPURE CONDIZIONATORI PROVISTI DI TERMOSTATO AMBIENTE


PLANIMETRIA GENERALE SCALA

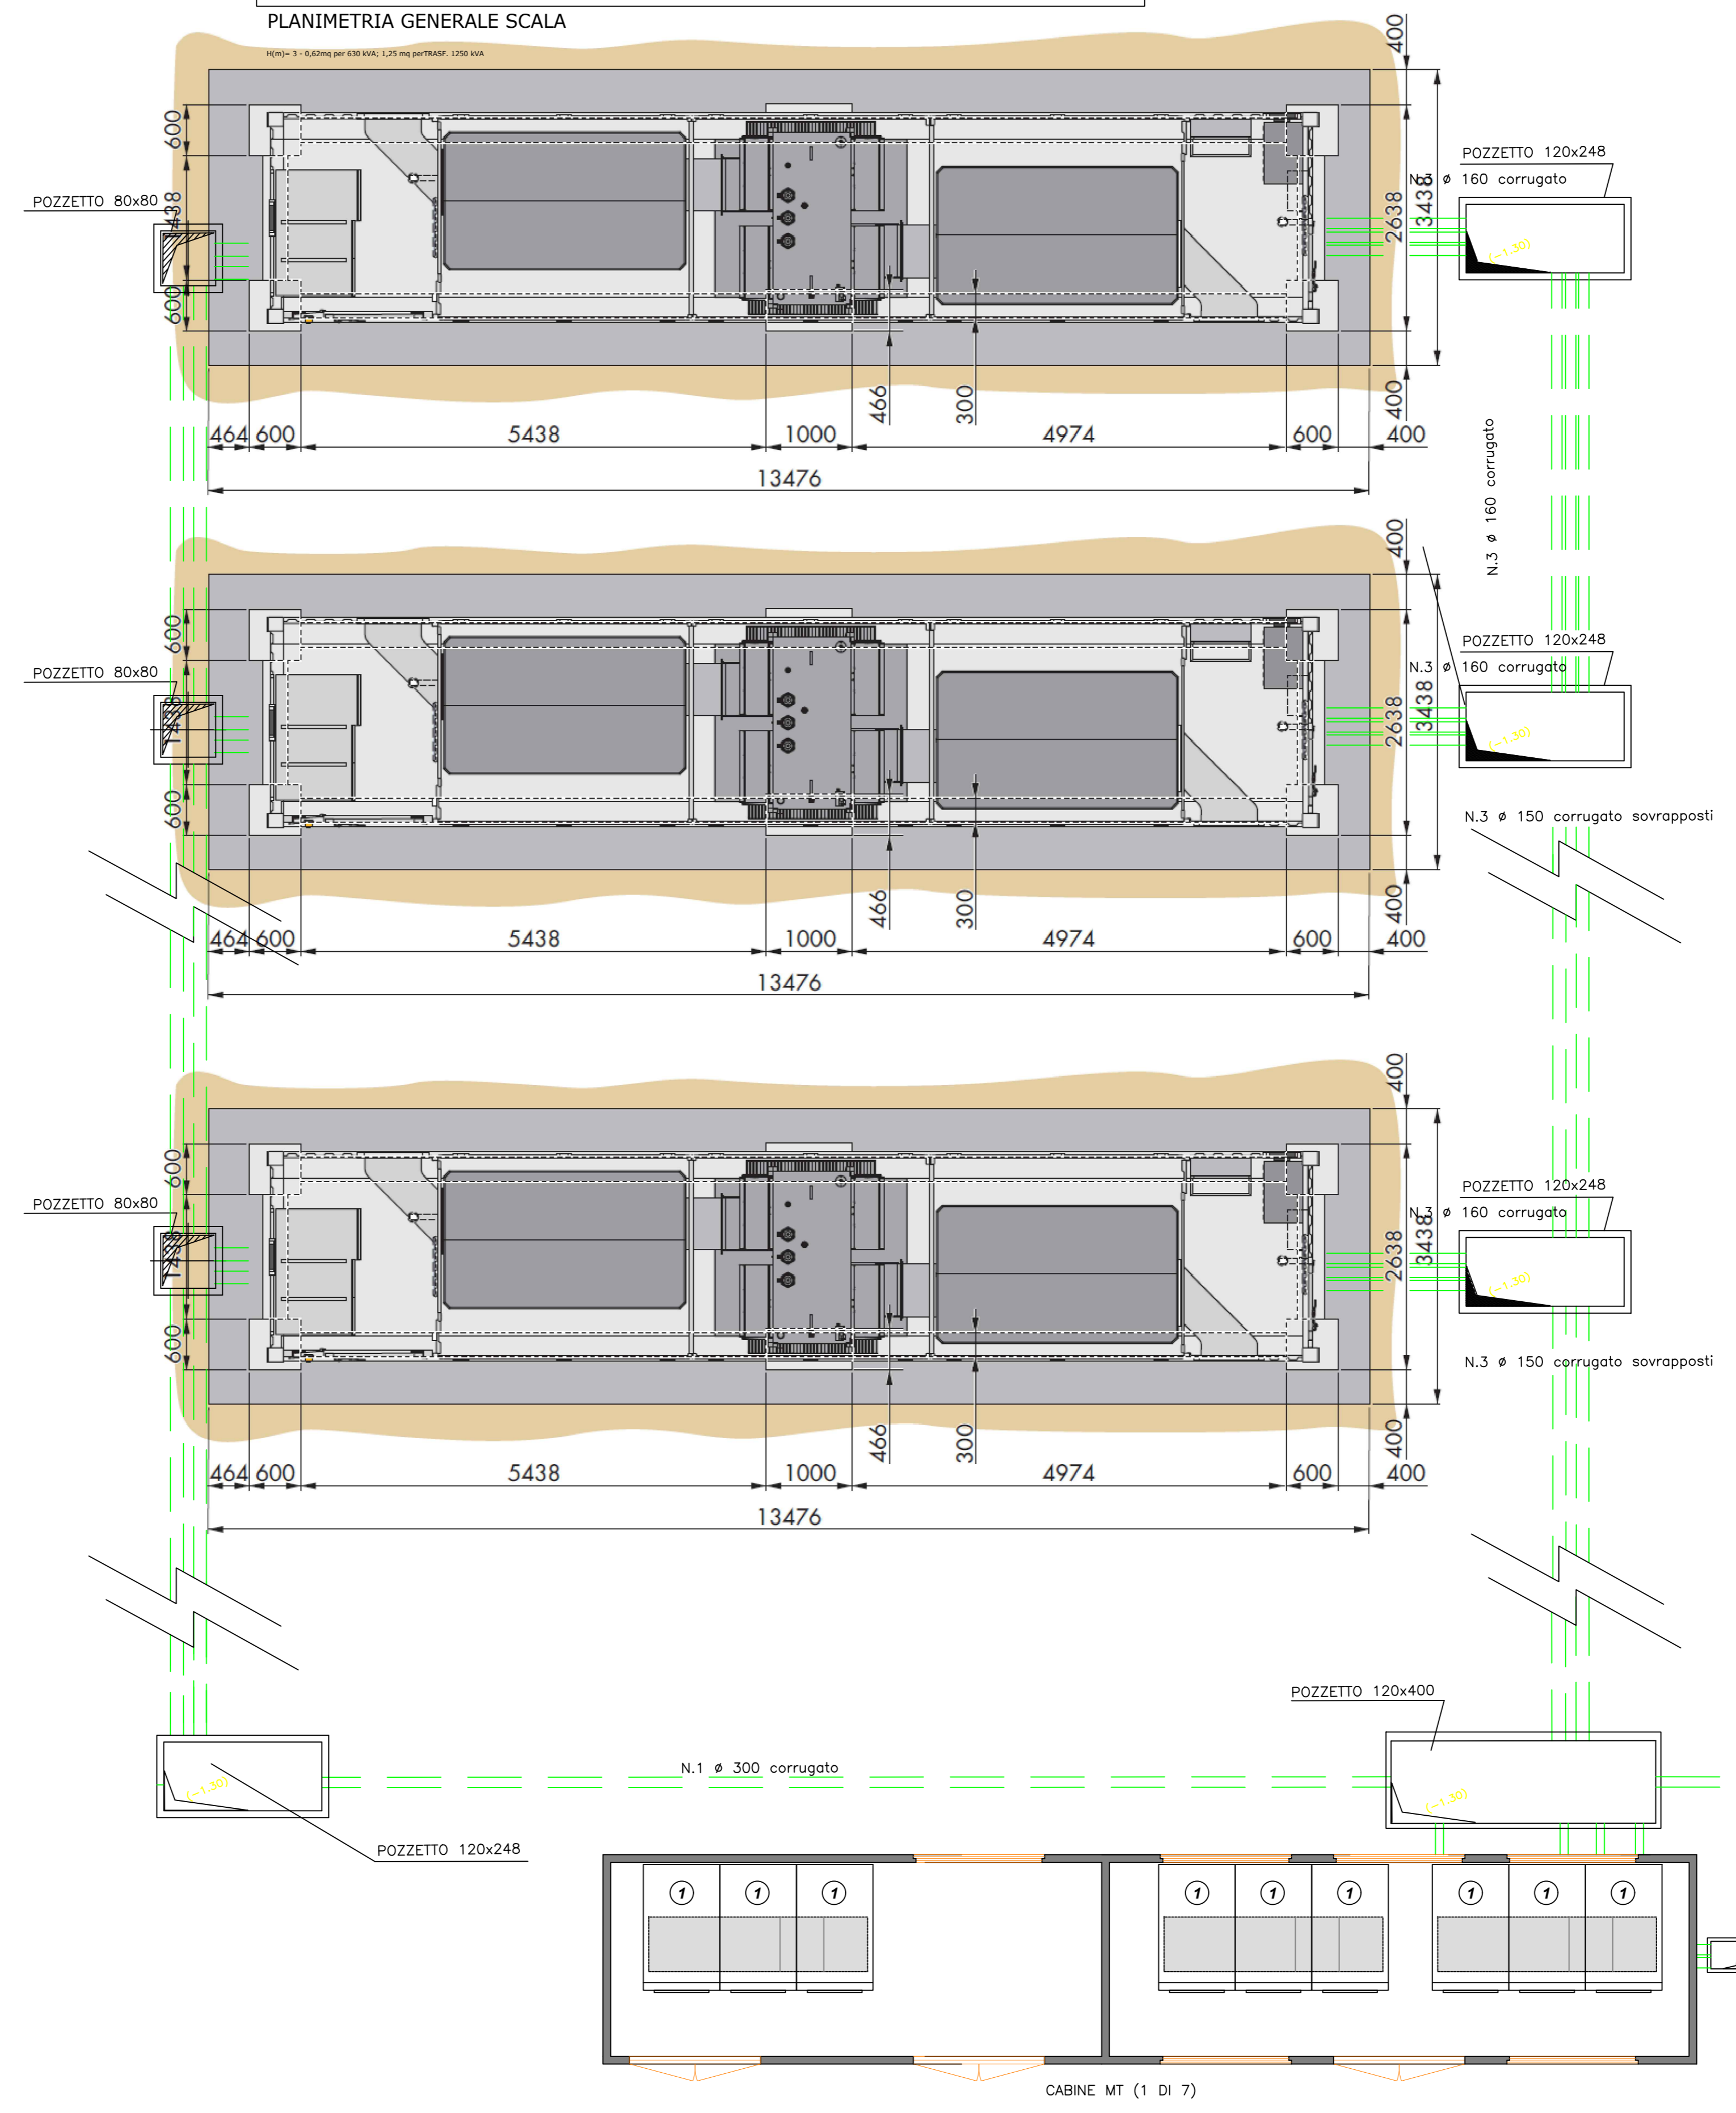

CABINA INVERTER Scala 1:50

ISTANZA DI VIA
 (Artt. 23-24-25 del D. Lgs 152/2006 e ss.mm.ii.)

COMMITTENTE



SUN LEGACY 5 srl
 Via Nairobi 40
 00144 Roma (RM)
 P.I. 17205121001
 PEC sunlegacy5@legalmail.it
 Numero REA RM - 1702900

PROGETTISTI INCARICATI

Arch. DANIELE CONTICCHIO STUDIO PROFESSIONALE IN VIA DELL'INDUSTRIA N.57 01100 VITERBO (VT) C.F. CONTICCHIO DANIELE - P. IVA 02193800566 Tel. +39 346709346 - mail: daniele.conticchio@gmail.com pec: d.conticchio@pec.arcturion.it iscritto all'Ordine degli Architetti P.P.C. di Roma e Provincia n. 22871/001	Ing. MARCO GRANDE STUDIO PROFESSIONALE IN VIA CASILINA NORD N.33 01100 VITERBO (VT) C.F. GRANDE MARCO - P. IVA 0243940004 Tel. +39 362 987919 - mail: m.grande71@gmail.com pec: marco.grande@ingegneri.it iscritto all'Ordine degli Ingegneri della Provincia di Frosinone n. 1161	Ing. DANIELE MARRAS STUDIO PROFESSIONALE IN VIA GALASSI N.2 09131 CAGLIARI (CA) C.F. MARRAS DANIELE - P. IVA 01232660902 Tel. +39 393 992069 - mail: daniele.marras@progett.com pec: daniele.marras@ingegneri.it iscritto all'Ordine degli Ingegneri della Provincia di Oristano n. 378	Ing. LORENA VACCA STUDIO PROFESSIONALE IN VIA GALASSI N.2 09131 CAGLIARI (CA) C.F. VACCA LORENA - P. IVA 02738920924 Tel. +39 342 877877 - mail: lorena@progett.com pec: lorena.vacca@ingegneri.it iscritto all'Ordine degli Ingegneri della Provincia di Cagliari n. 4766
--	---	--	---

PROGETTO DI UN'OASI AGRIVOLTAICA PER LA SALVAGUARDIA DELLA BIODIVERSITA' E IL MIGLIORAMENTO FONDIARIO
Potenza nominale 87,3868 MWp
 in Località "Pian D'Organo" - Comune di Tarquinia (VT)
E RELATIVE OPERE DI CONNESSIONE ALLA RTN
 Comuni di Tarquinia (VT) e Civitavecchia (RM)



PARTICOLARI CABINA INVERTER

REV.	DATA	DESCRIZIONE	REDATTO	CONTROLLATO	APPROVATO
01	Definitivo	Luglio 2023	1:50	TAVPROG026	
REV.	FASE PROGETTUALE	DATA	SCALA	IDENTIFICATORE	