


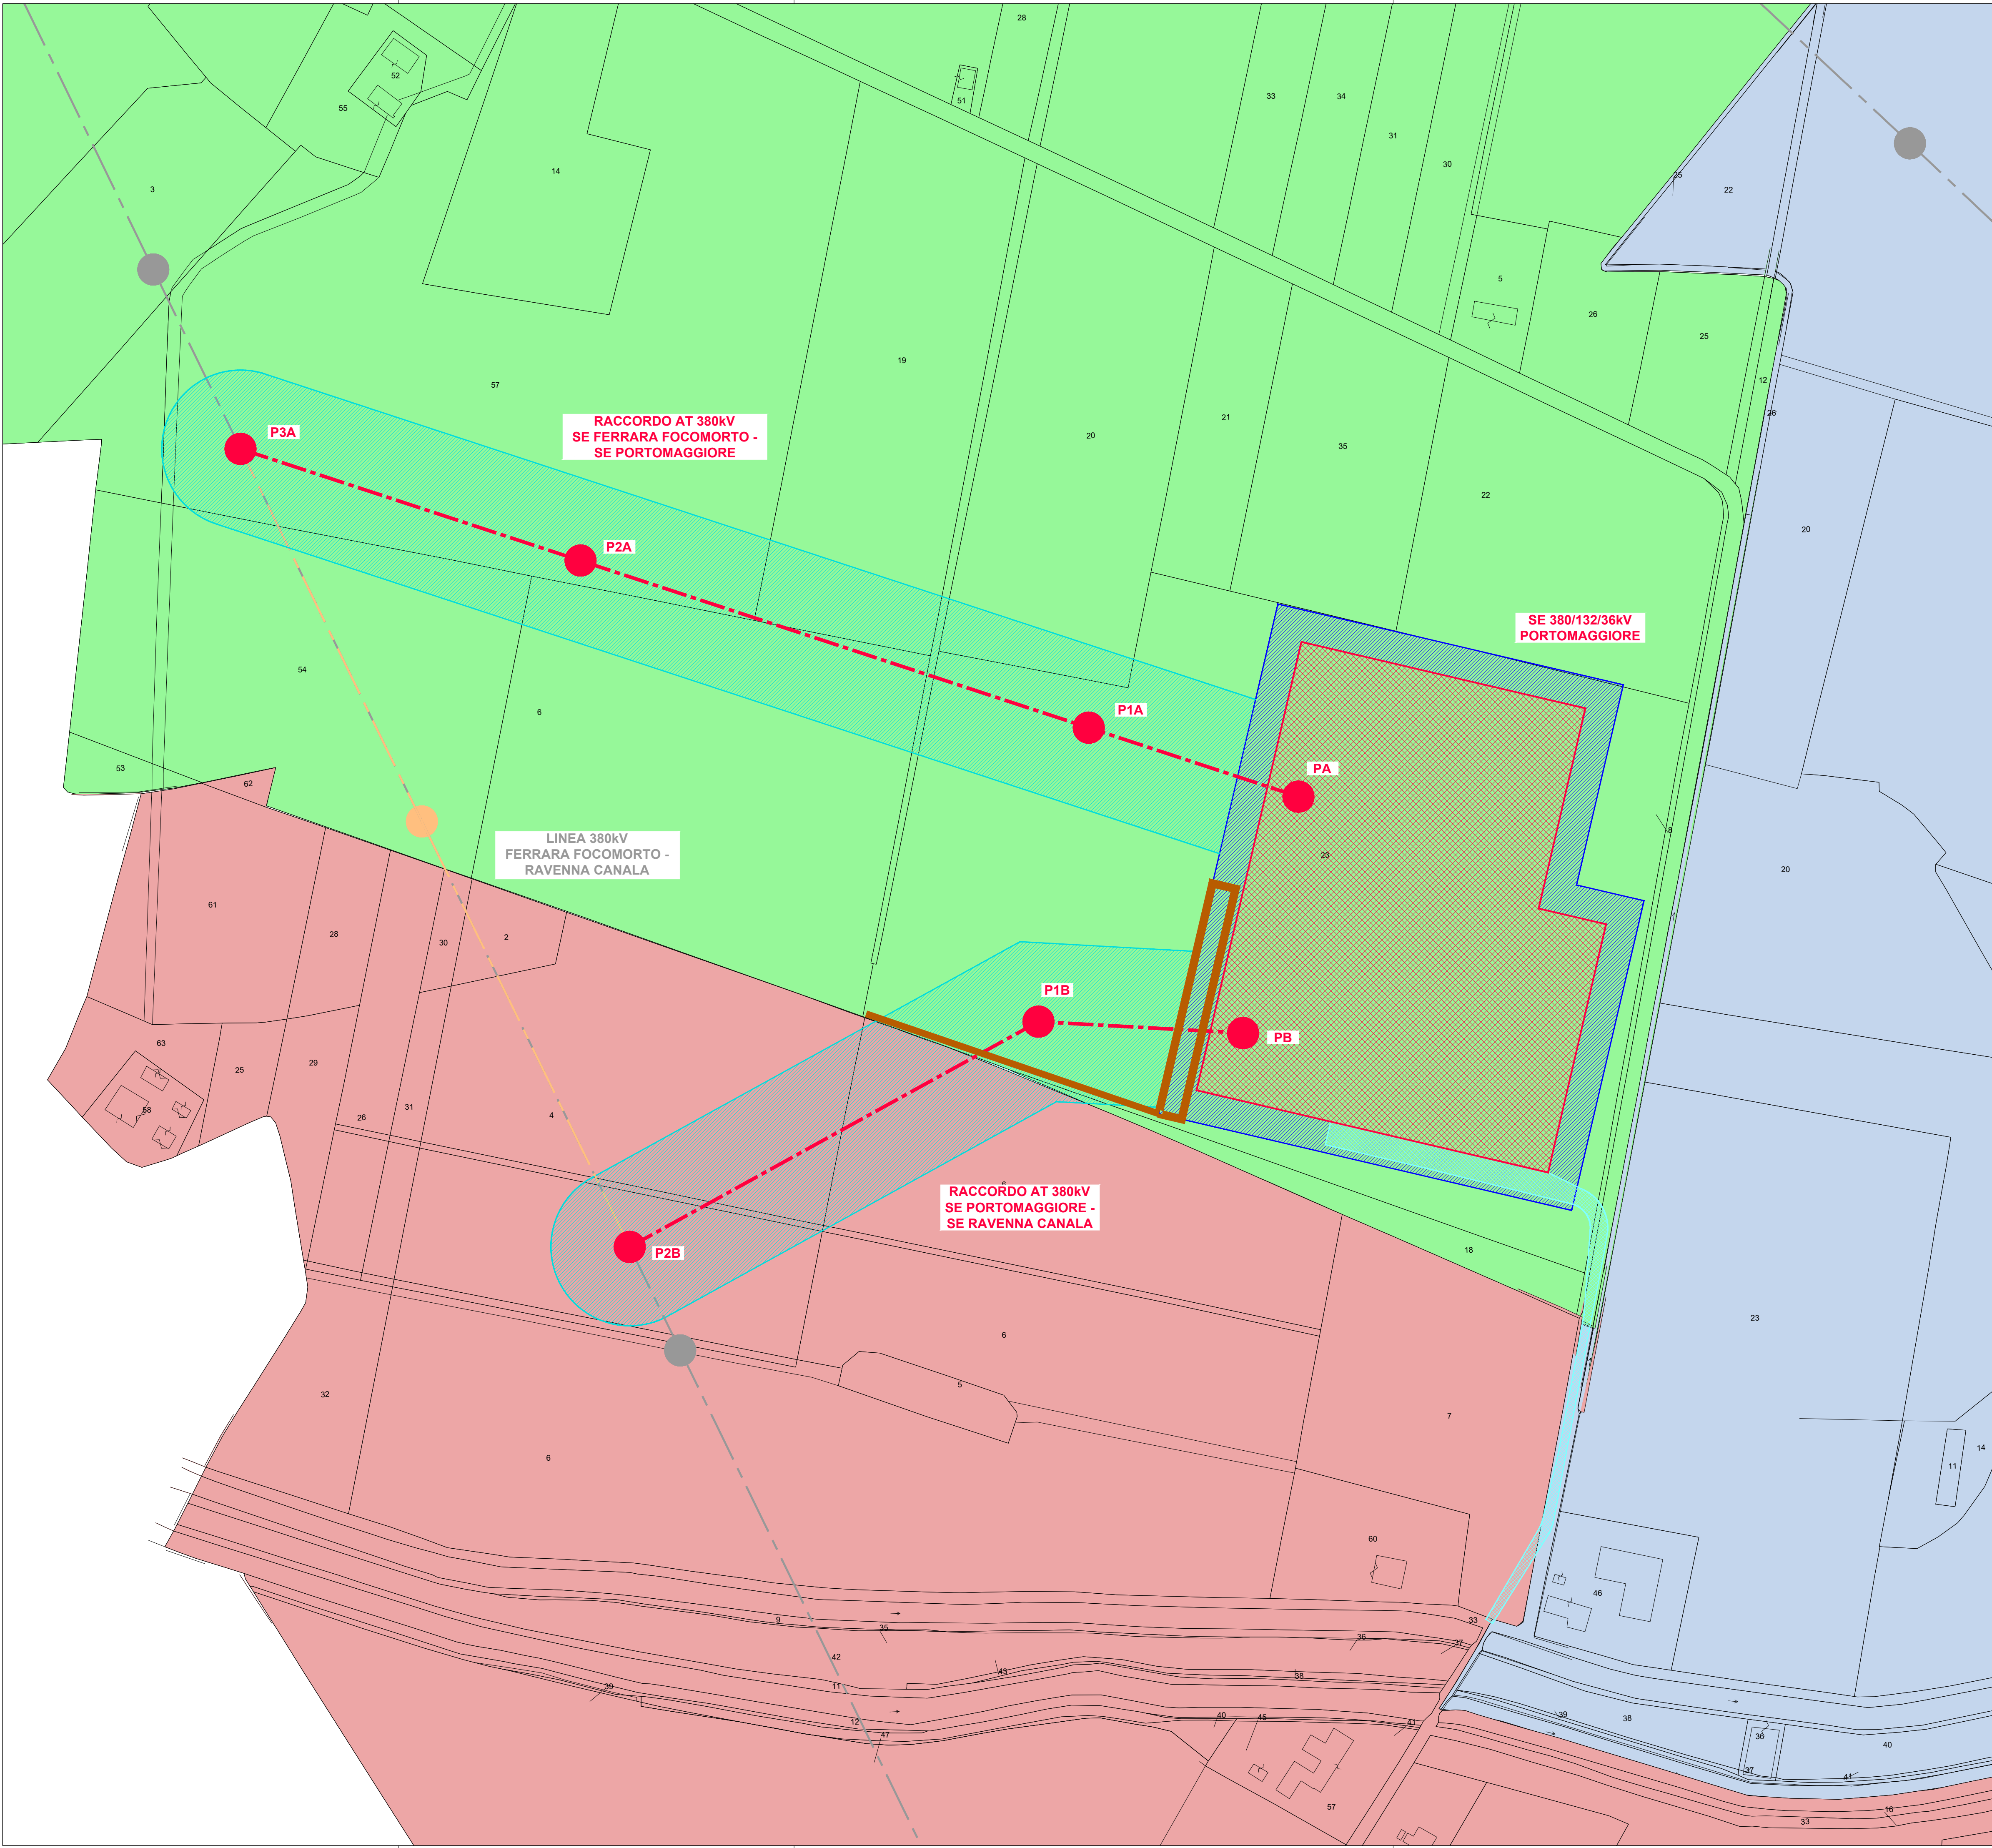

LEGENDA

RACCORDI AEREI 380kV

ASSE NUOVI SOSTEGNI LINEA 380kV

LINEE AEREE TRATTE DA DEMOLIRE

LINEE AT ESISTENTI

AREA STAZIONI ELETTRICHE

STRADA ACCESSO SE 380/132/36 kV PORTOMAGGIORE



AREA POTENZIALMENTE IMPEGNATA SE 380/132/36 kV PORTOMAGGIORE

VASCA DI LAMINAZIONE E CANALE PER LO SCARICO

COMUNE DI PORTOMAGGIORE – FOGLIO 157

COMUNE DI PORTOMAGGIORE – FOGLIO 158

COMUNE DI ARGENTA – FOGLIO 73

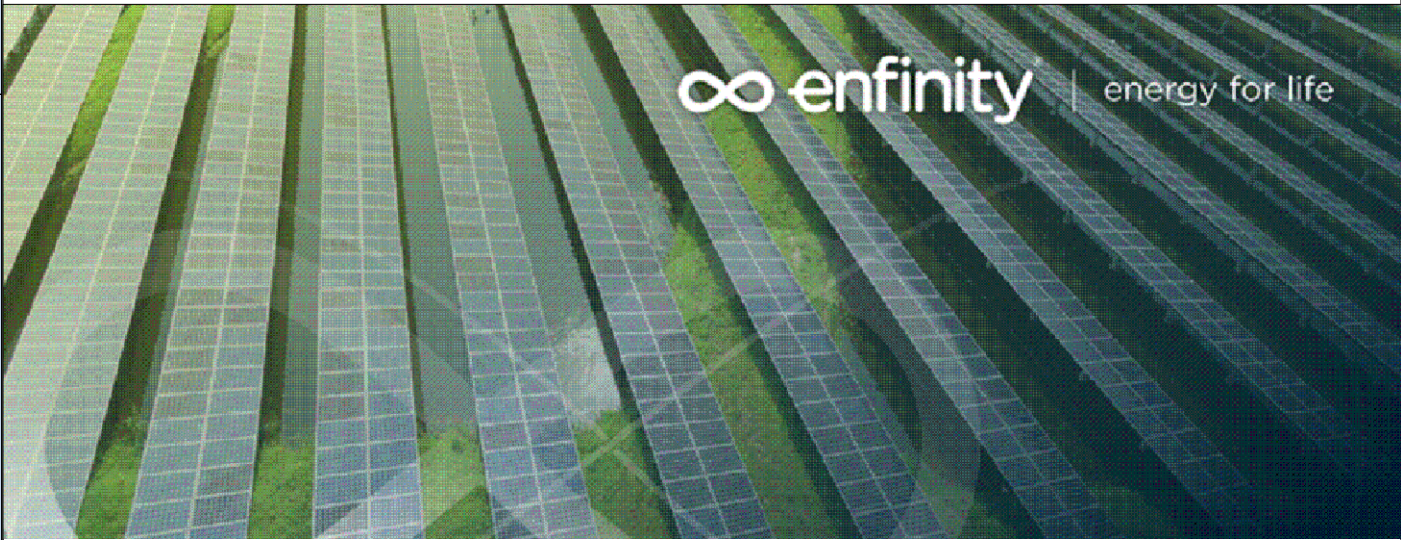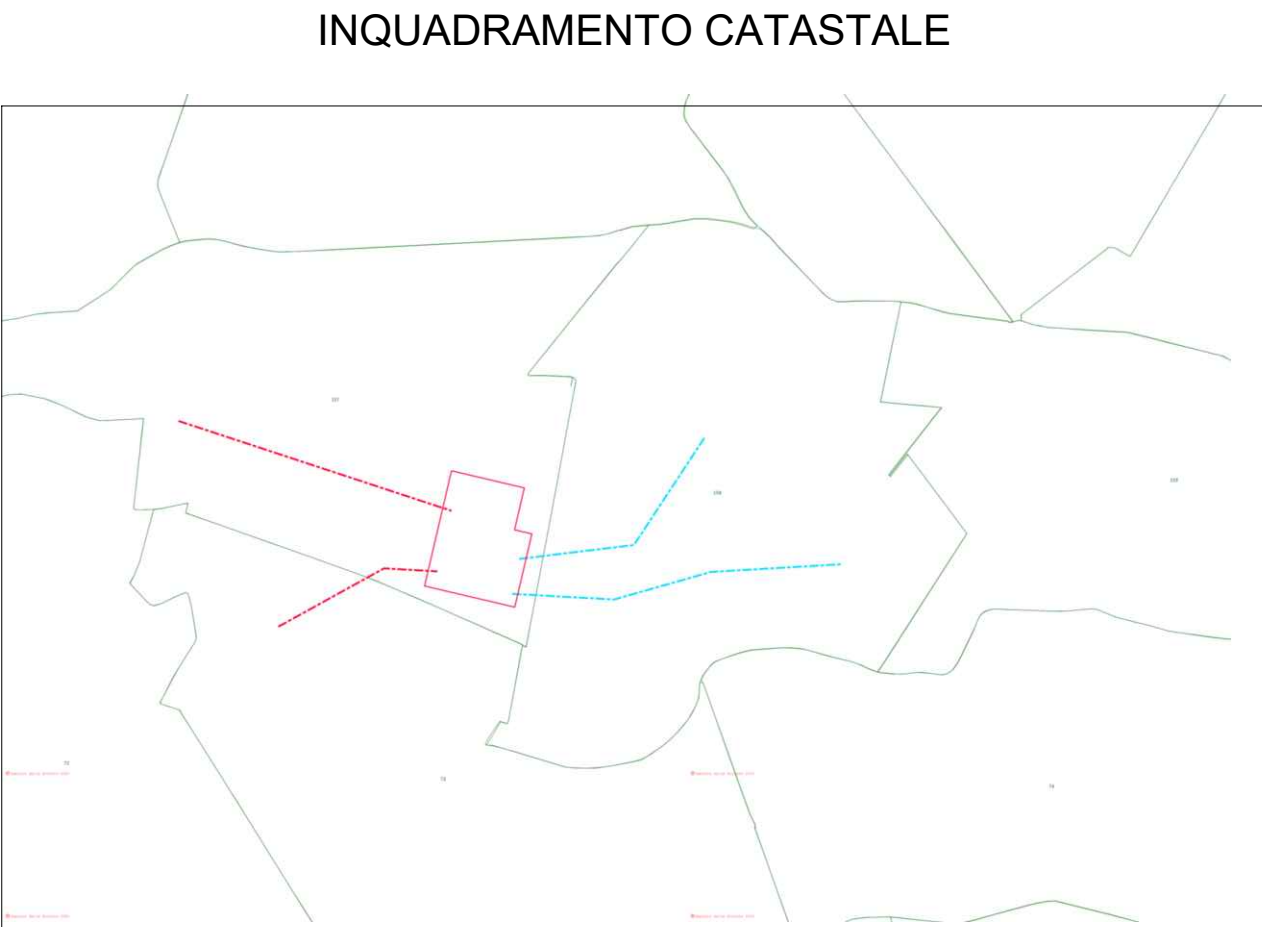

IMPIANTO FOTOVOLTAICO EG DANTE SRL
E OPERE CONNESSE
POTENZA IMPIANTO 20,29 MWp - COMUNE DI PORTOMAGGIORE (FE)

Proponente

EG Dante S.R.L.
VIA DEI PELLEGRINI 22 - 20122 MILANO (MI) - P.IVA 11769750966- PEC: egdante@pec.it

Progettazione

Ing. MATTEO BONO
Via per Rovato 29/C - 25030 Erbusco (BS)
tel.: 030.5281283 - e-mail: m.bono@starteng.it
PEC: startengineering@pec.it

Collaboratori

Ing. MARCO PASSERI
Via per Rovato 29/C - 25030 Erbusco (BS)
tel.: 030.5281283 - e-mail: m.passeri@starteng.it
PEC: startengineering@pec.it


Coordinamento progettuale

START ENGINEERING S.R.L.
Via per Rovato, 29/C - 25030 Erbusco (BS)
P.IVA 04166670986
e-mail: startengineering@pec.it

Titolo Elaborato

PLANIMETRIA CATASTALE CON AREA POTENZIALMENTE IMPEGNATA				
LIVELLO PROGETTAZIONE	CODICE ELABORATO	FILENAME	FORMATO	DATA
				A1 20.1.2023 1.: 2000

Revisioni	DATA	DESCRIZIONE	ESEGUITO	VERIFICATO	APPROVATO
02	20.1.2023	Emissione come da commento Terna	099	013	093

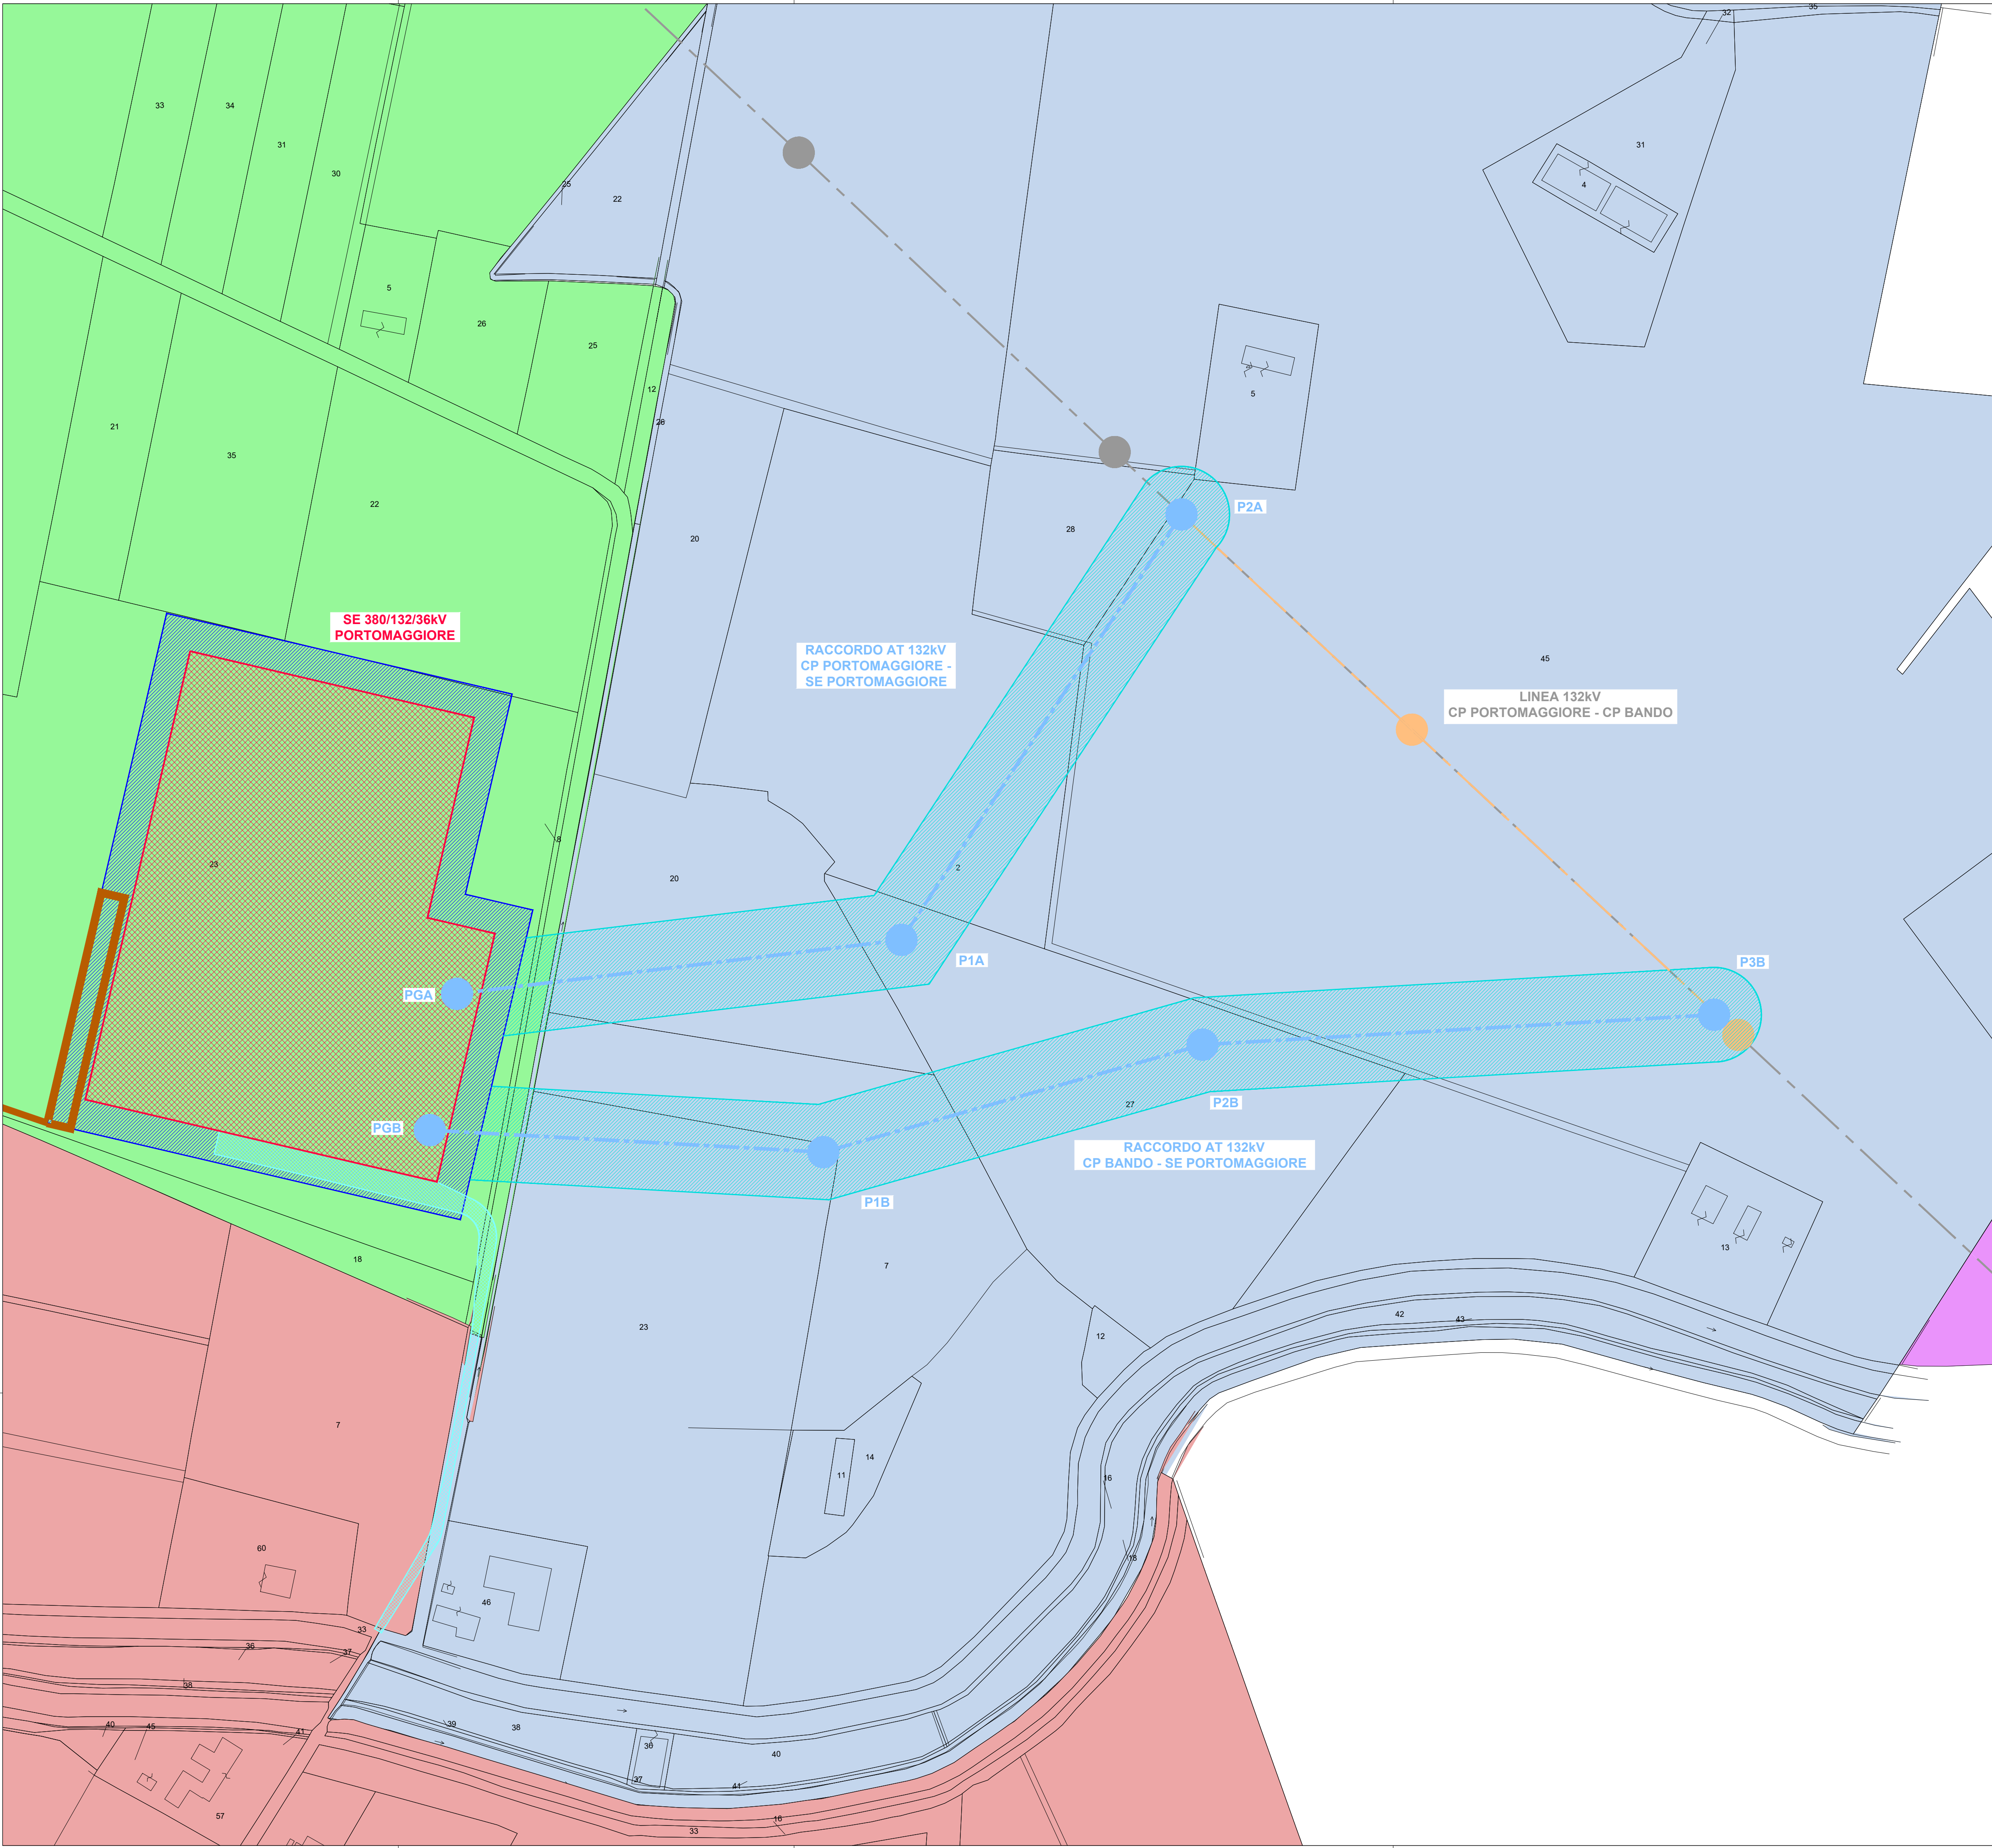

LEGENDA

RACCORDI AEREI 132kV

ASSE NUOVI SOSTEGNI LINEA 132kV

LINEE AEREE TRATTE DA DEMOLIRE

LINEE AT ESISTENTI

AREA STAZIONI ELETTRICHE

STRADA ACCESSO SE 380/132/36 kV PORTOMAGGIORE

AREA POTENZIALMENTE IMPEGNATA ELETTRODOTTI AT 132kV



VASCA DI LAMINAZIONE E CANALE PER LO SCARICO

COMUNE DI PORTOMAGGIORE – FOGLIO 157

COMUNE DI PORTOMAGGIORE – FOGLIO 158

COMUNE DI PORTOMAGGIORE – FOGLIO 159

COMUNE DI ARGENTA – FOGLIO 73

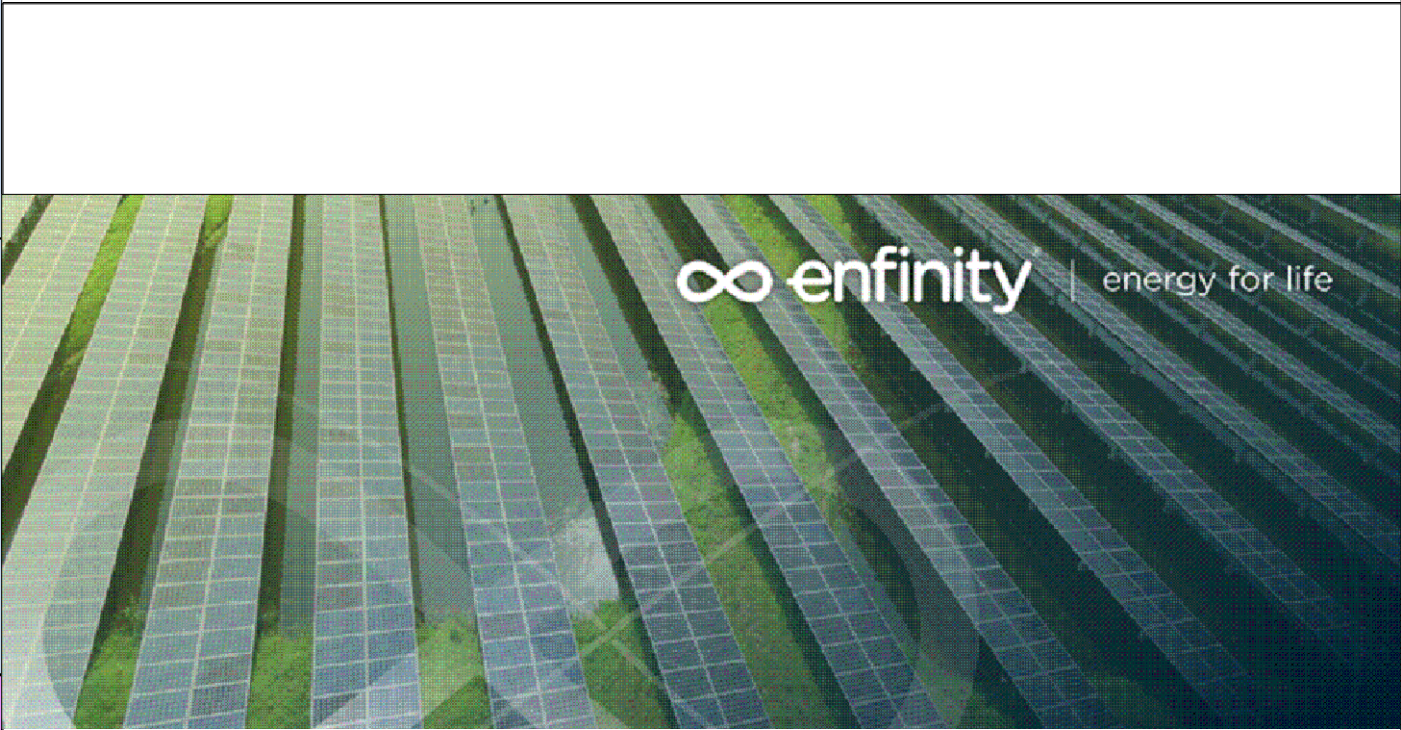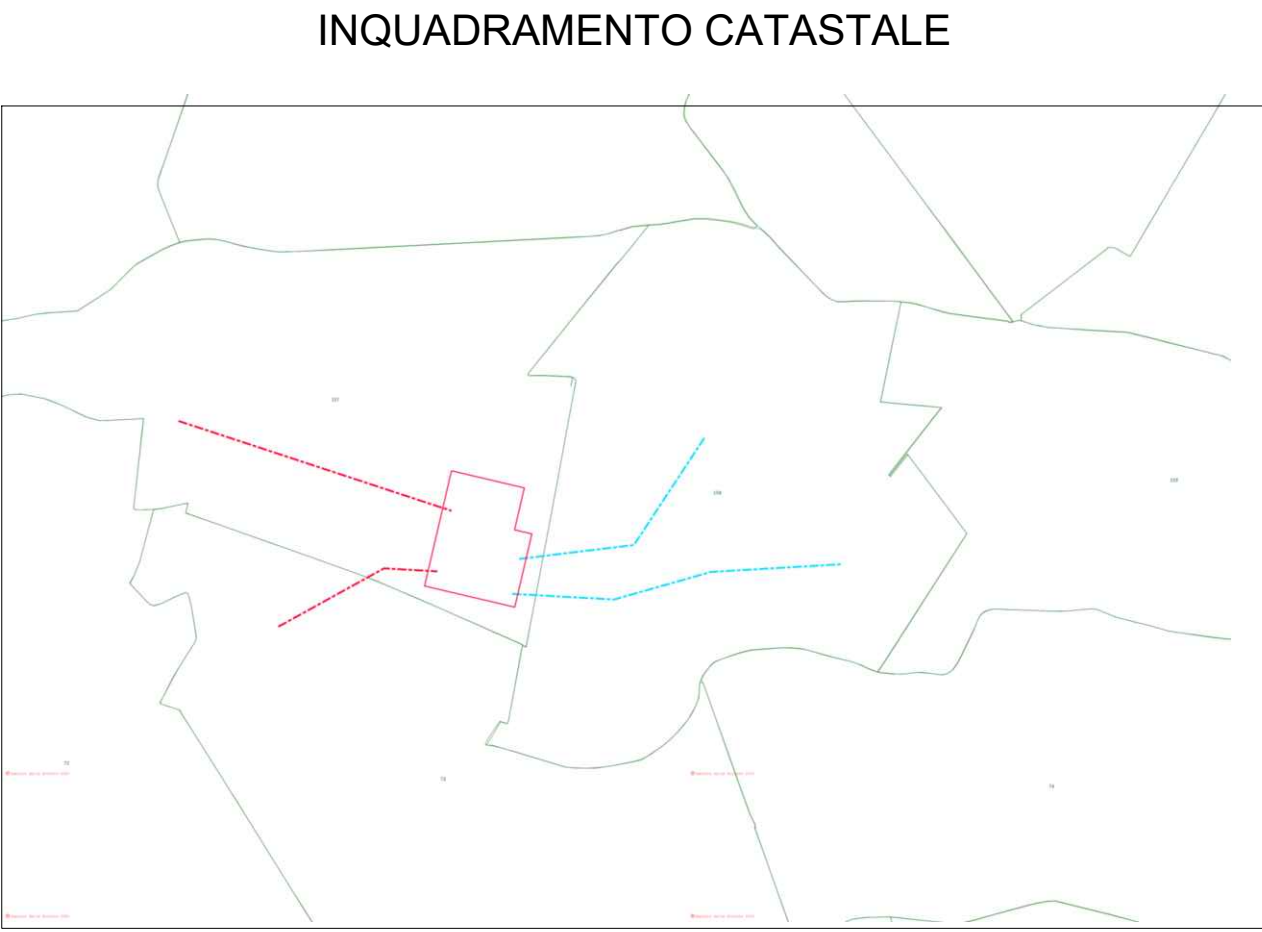

IMPIANTO FOTOVOLTAICO EG DANTE SRL
E OPERE CONNESSE
POTENZA IMPIANTO 20,29 MWp - COMUNE DI PORTOMAGGIORE (FE)

Proponente

EG Dante S.R.L.
VIA DEI PELLEGRINI 22 - 20122 MILANO (MI) - P.IVA 11769750966- PEC: egdante@pec.it

Progettazione

Ing. MATTEO BONO
Via per Rovato 29/C - 25030 Erbusco (BS)
tel.: 030.5281283 - e-mail: m.bono@starteng.it
PEC: startengineering@pec.it

Collaboratori

Ing. MARCO PASSERI
Via per Rovato 29/C - 25030 Erbusco (BS)
tel.: 030.5281283 - e-mail: m.passeri@starteng.it
PEC: startengineering@pec.it

Coordinamento progettuale

START ENGINEERING S.R.L.
Via per Rovato, 29/C - 25030 Erbusco (BS)
P.IVA 04166670966
e-mail: startengineering@pec.it

Titolo Elaborato

PLANIMETRIA CATASTALE CON AREA POTENZIALMENTE IMPEGNATA

LIVELLO PROGETTAZIONE	CODICE ELABORATO	FILENAME	FORMATO	DATA	SCALA
				A1	20.1.2023 1: 2000

Revisioni	REV.	DATA	DESCRIZIONE	ESEGUITO	VERIFICATO	APPROVATO
	02	20.1.2023	Emissione come da commento Terna	099	013	093