


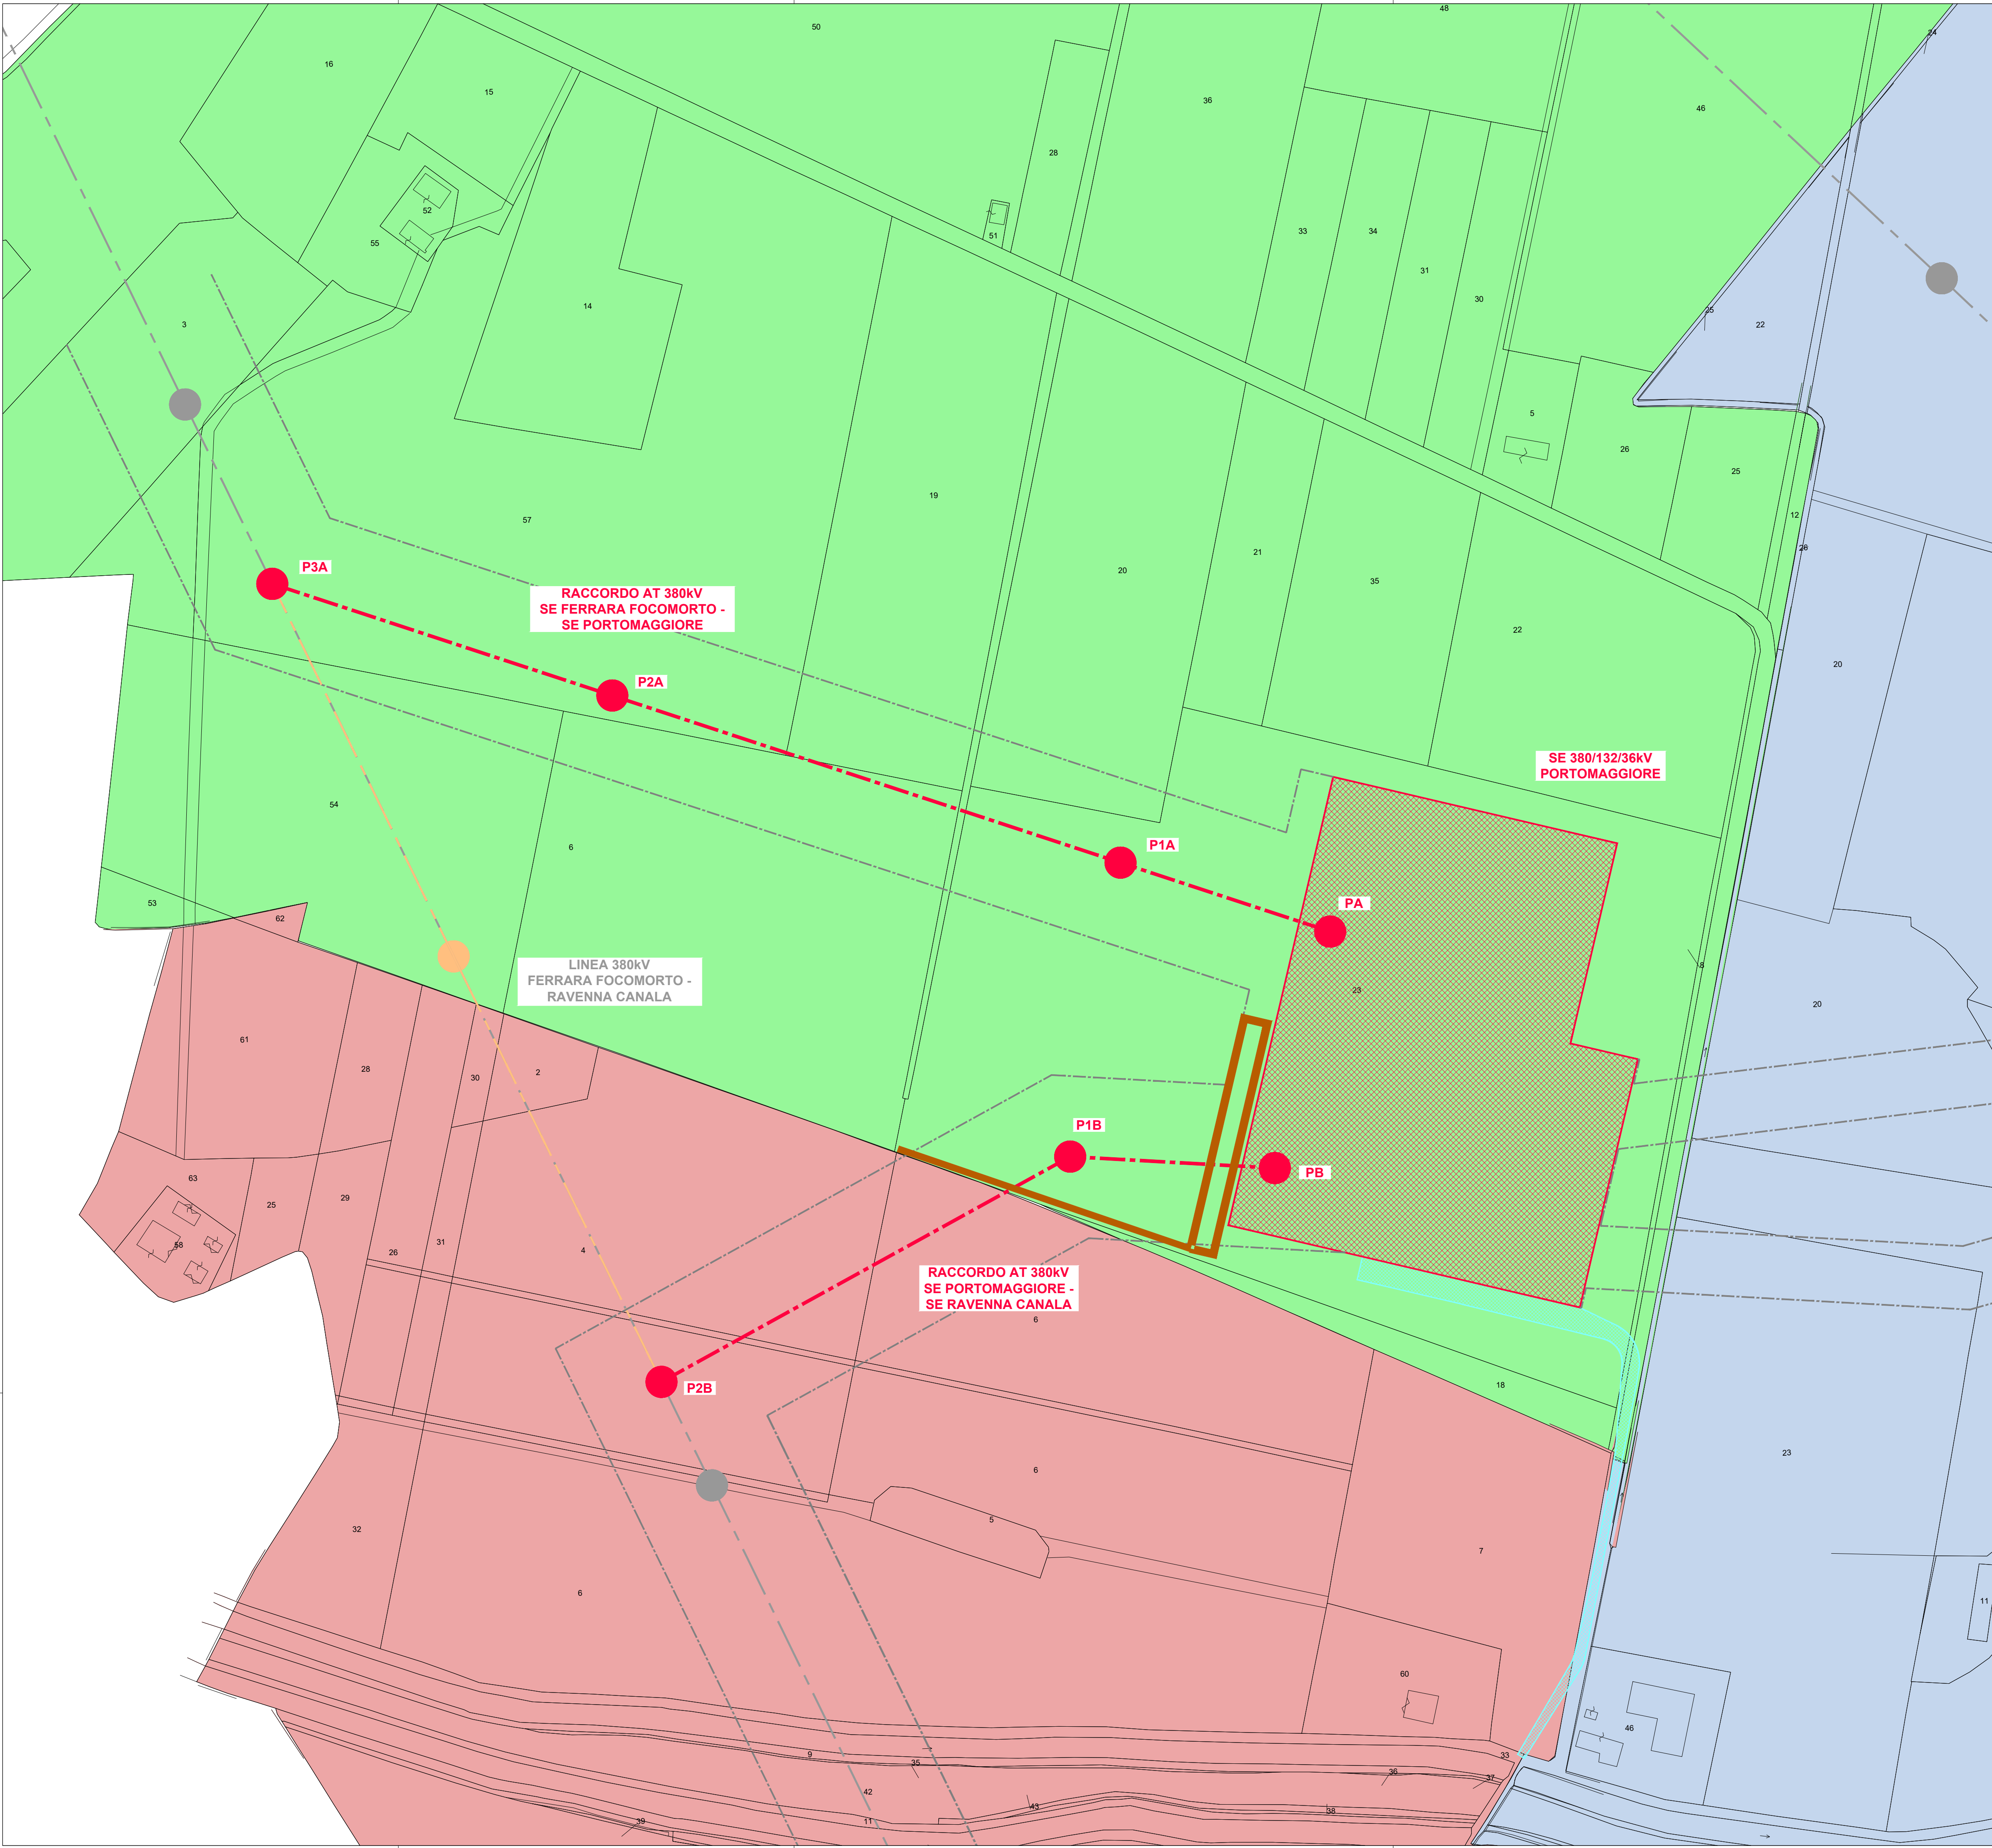

LEGENDA

RACCORDI AEREI 380kV

ASSE NUOVI SOSTEGNI LINEA 380kV

LINEE AEREE TRATTE DA DEMOLIRE

LINEE AT ESISTENTI

DISTANZA DI PRIMA APPROSSIMAZIONE

AREA STAZIONI ELETTRICHE



STRADA ACCESSO SE 380/132/36 kV PORTOMAGGIORE

VASCA DI LAMINAZIONE E CANALE PER LO SCASRICO

COMUNE DI PORTOMAGGIORE – FOGLIO 157

COMUNE DI PORTOMAGGIORE – FOGLIO 158

COMUNE DI ARGENTA – FOGLIO 73

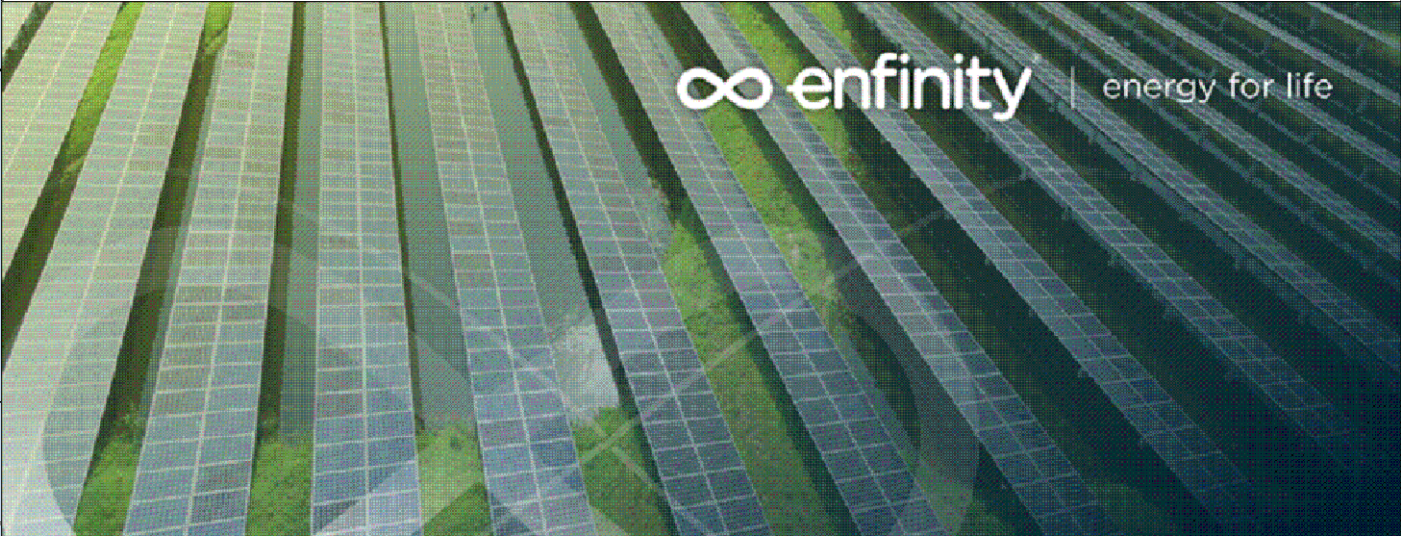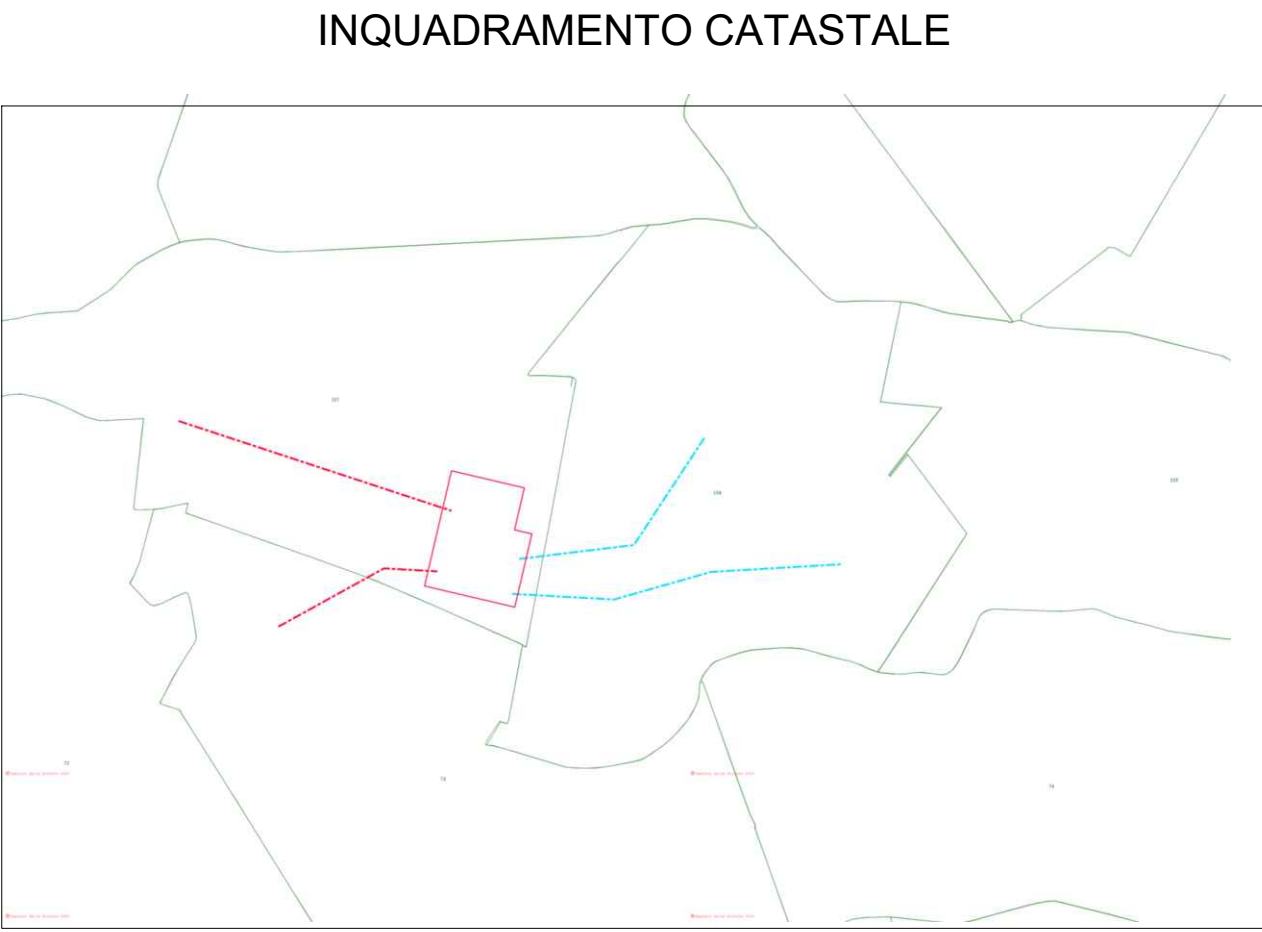

IMPIANTO FOTOVOLTAICO EG DANTE SRL
E OPERE CONNESSE
POTENZA IMPIANTO 19,01 MWp - COMUNE DI ARGENTA (FE)

Proponente

EG Dante S.R.L.
Via dei Pellegrini 22 - 20122 MILANO (MI) - P.IVA 11769750966 PEC: egdante@pec.it

Progettazione

Ing. MATTEO BONO
Via per Rovato 29/C - 25030 Erbusco (BS)
tel.: 030.5281283 - e-mail: m.bono@starteng.it
PEC: startengineering@pec.it

Collaboratori

Ing. MARCO PASSERI
Via per Rovato 29/C - 25030 Erbusco (BS)
tel.: 030.5281283 - e-mail: m.passeri@starteng.it
PEC: startengineering@pec.it

Coordinamento progettuale

START ENGINEERING S.R.L.
Via per Rovato, 29/C - 25030 Erbusco (BS)
P.IVA 04166670986
e-mail: startengineering@pec.it


Titolo Elaborato

PLANIMETRIA CATASTALE DISTENZE PRIMA APPROSSIMAZIONE

LIVELLO PROGETTAZIONE	CODICE ELABORATO	FILENAME	FORMATO	DATA	SCALA
				A1	20.1.2023 1.: 2000

Revisioni

REV.	DATA	DESCRIZIONE	ESEGUITO	VERIFICATO	APPROVATO
02	20.1.2023	Emissione come da commento Tema	099	013	093

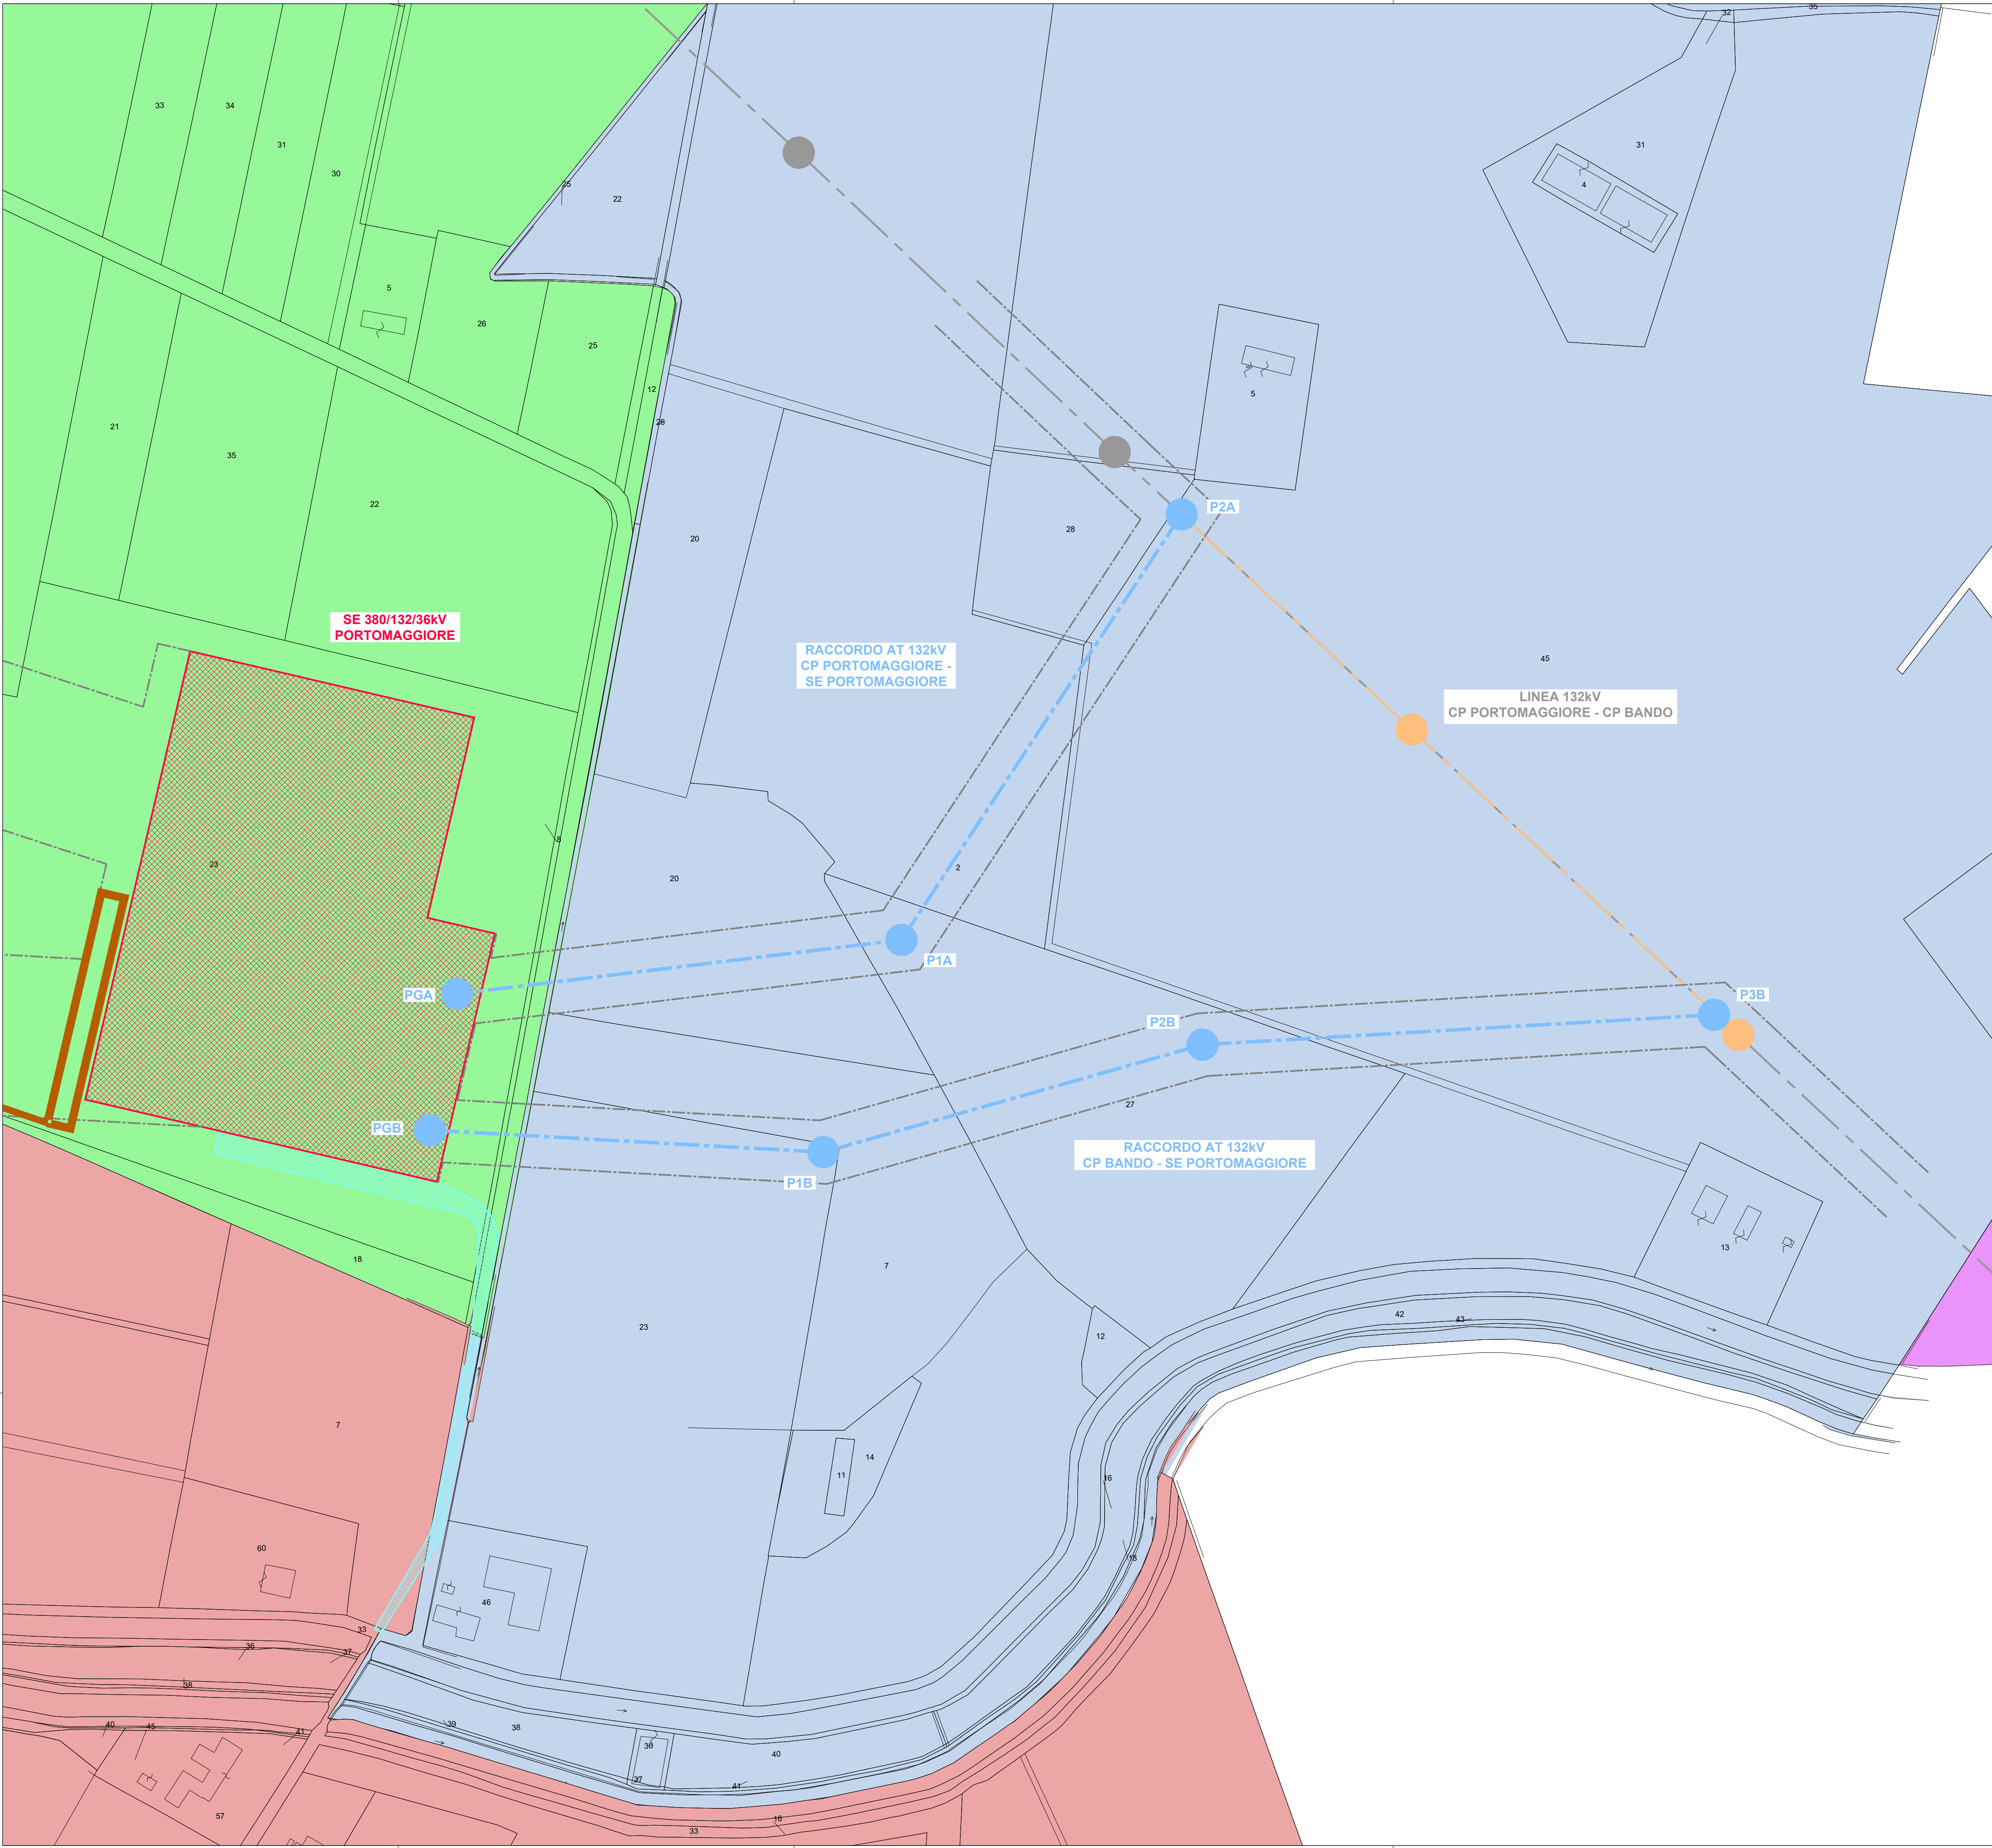

LEGENDA

RACCORDI AEREI 132kV

ASSE NUOVI SOSTEGNI LINEA 132kV

LINEE AEREE TRATTE DA DEMOLIRE

LINEE AT ESISTENTI

DISTANZA DI PRIMA APPROSSIMAZIONE

AREA STAZIONI ELETTRICHE

STRADA ACCESSO SE 380/132/36 kV PORTOMAGGIORE



VASCA DI LAMINAZIONE E CANALE PER LO SCASRICO

COMUNE DI PORTOMAGGIORE – FOGLIO 157

COMUNE DI PORTOMAGGIORE – FOGLIO 158

COMUNE DI PORTOMAGGIORE – FOGLIO 159

COMUNE DI ARGENTA – FOGLIO 73

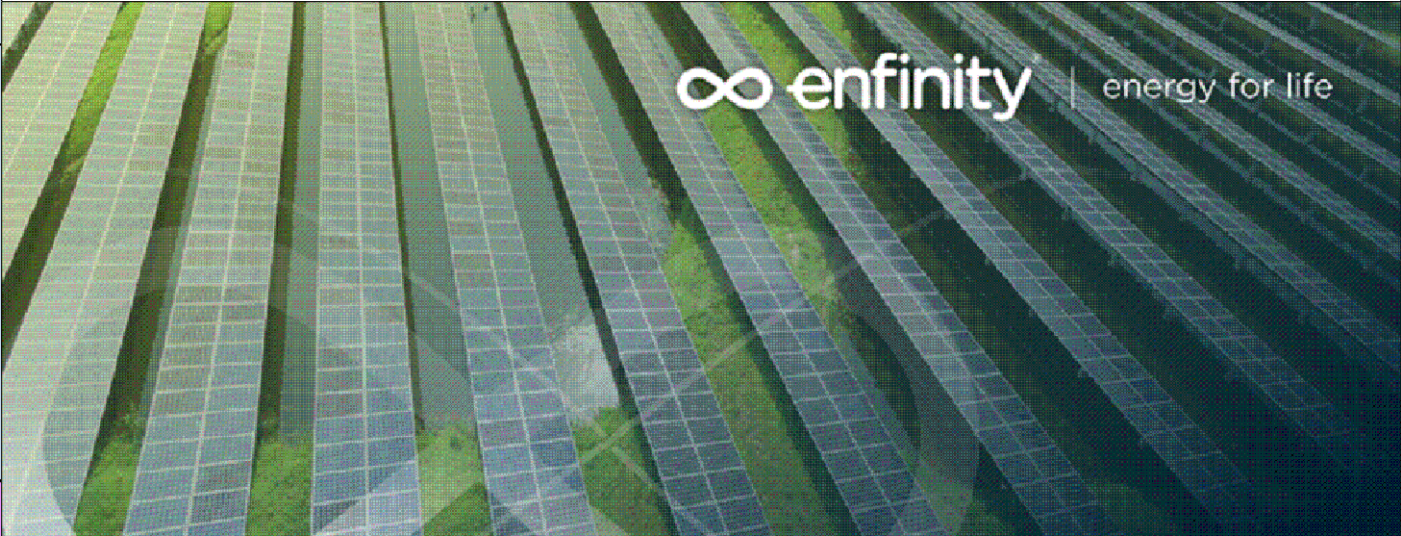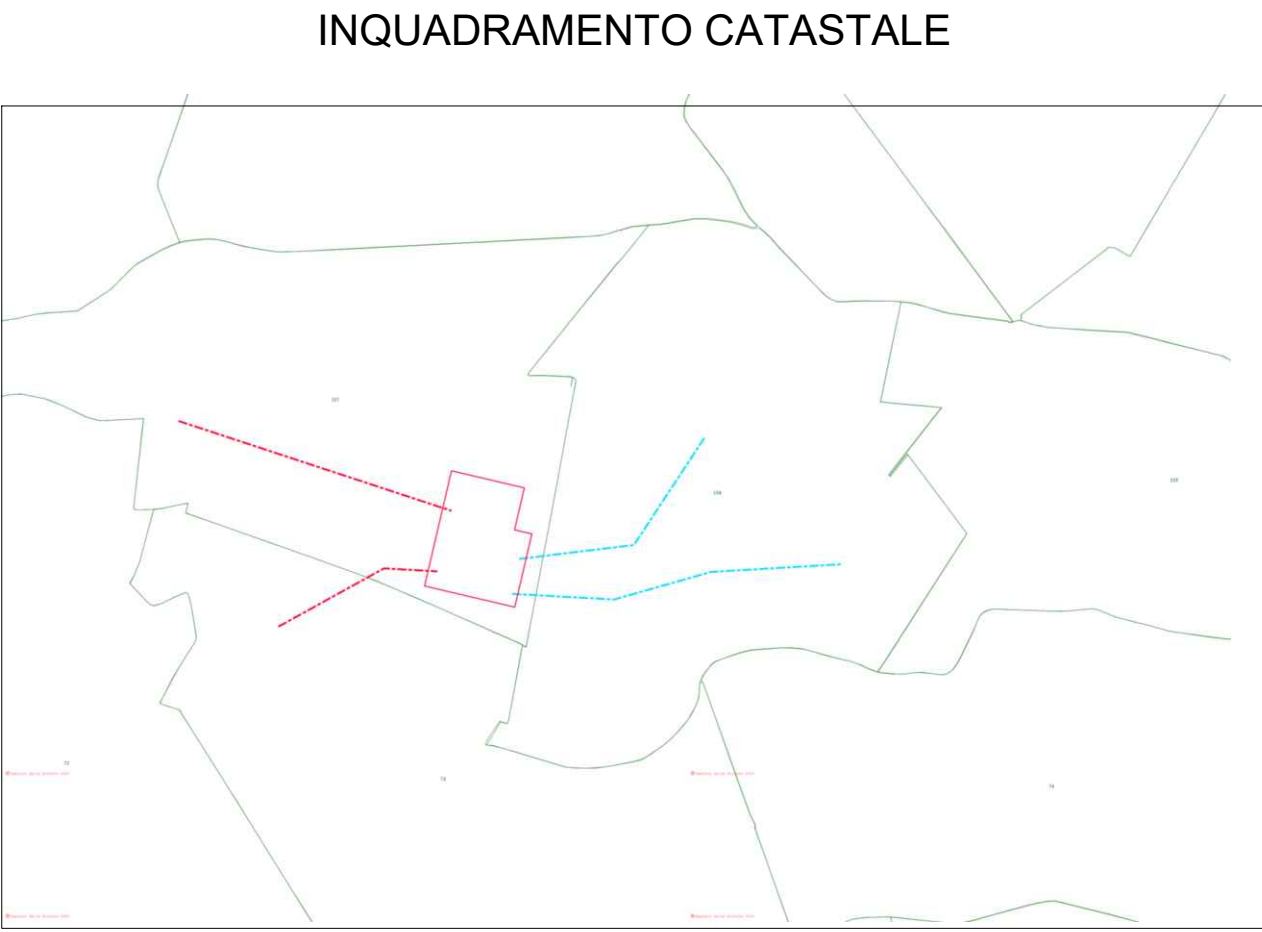

IMPIANTO FOTOVOLTAICO EG DANTE SRL
E OPERE CONNESSE
POTENZA IMPIANTO 19,01 MWp - COMUNE DI ARGENTA (FE)

Proponente

EG Dante S.R.L.
VIA DEI PELLEGRINI 22 - 20122 MILANO (MI) - P.IVA 11769750966 PEC: egdante@pec.it

Progettazione

Ing. MATTEO BONO
Via per Rovato 29/C - 25030 Erbusco (BS)
tel.: 030.5281283 - e-mail: m.bono@starteng.it
PEC: startengineering@pec.it

Collaboratori

Ing. MARCO PASSERI
Via per Rovato 29/C - 25030 Erbusco (BS)
tel.: 030.5281283 - e-mail: m.passeri@starteng.it
PEC: startengineering@pec.it

Coordinamento progettuale

START ENGINEERING S.R.L.
Via per Rovato, 29/C - 25030 Erbusco (BS)
P.IVA 04166670986
e-mail: startengineering@pec.it

Titolo Elaborato

PLANIMETRIA CATASTALE DISTENZE PRIMA APPROSSIMAZIONE

LIVELLO PROGETTAZIONE	CODICE ELABORATO	FILENAME	FORMATO	DATA	SCALA
				A1	20.1.2023 1.: 2000

Revisioni	DATA	DESCRIZIONE	ESEGUITO	VERIFICATO	APPROVATO
02	20.1.2023	Emissione come da commento Terna 099		013	093