


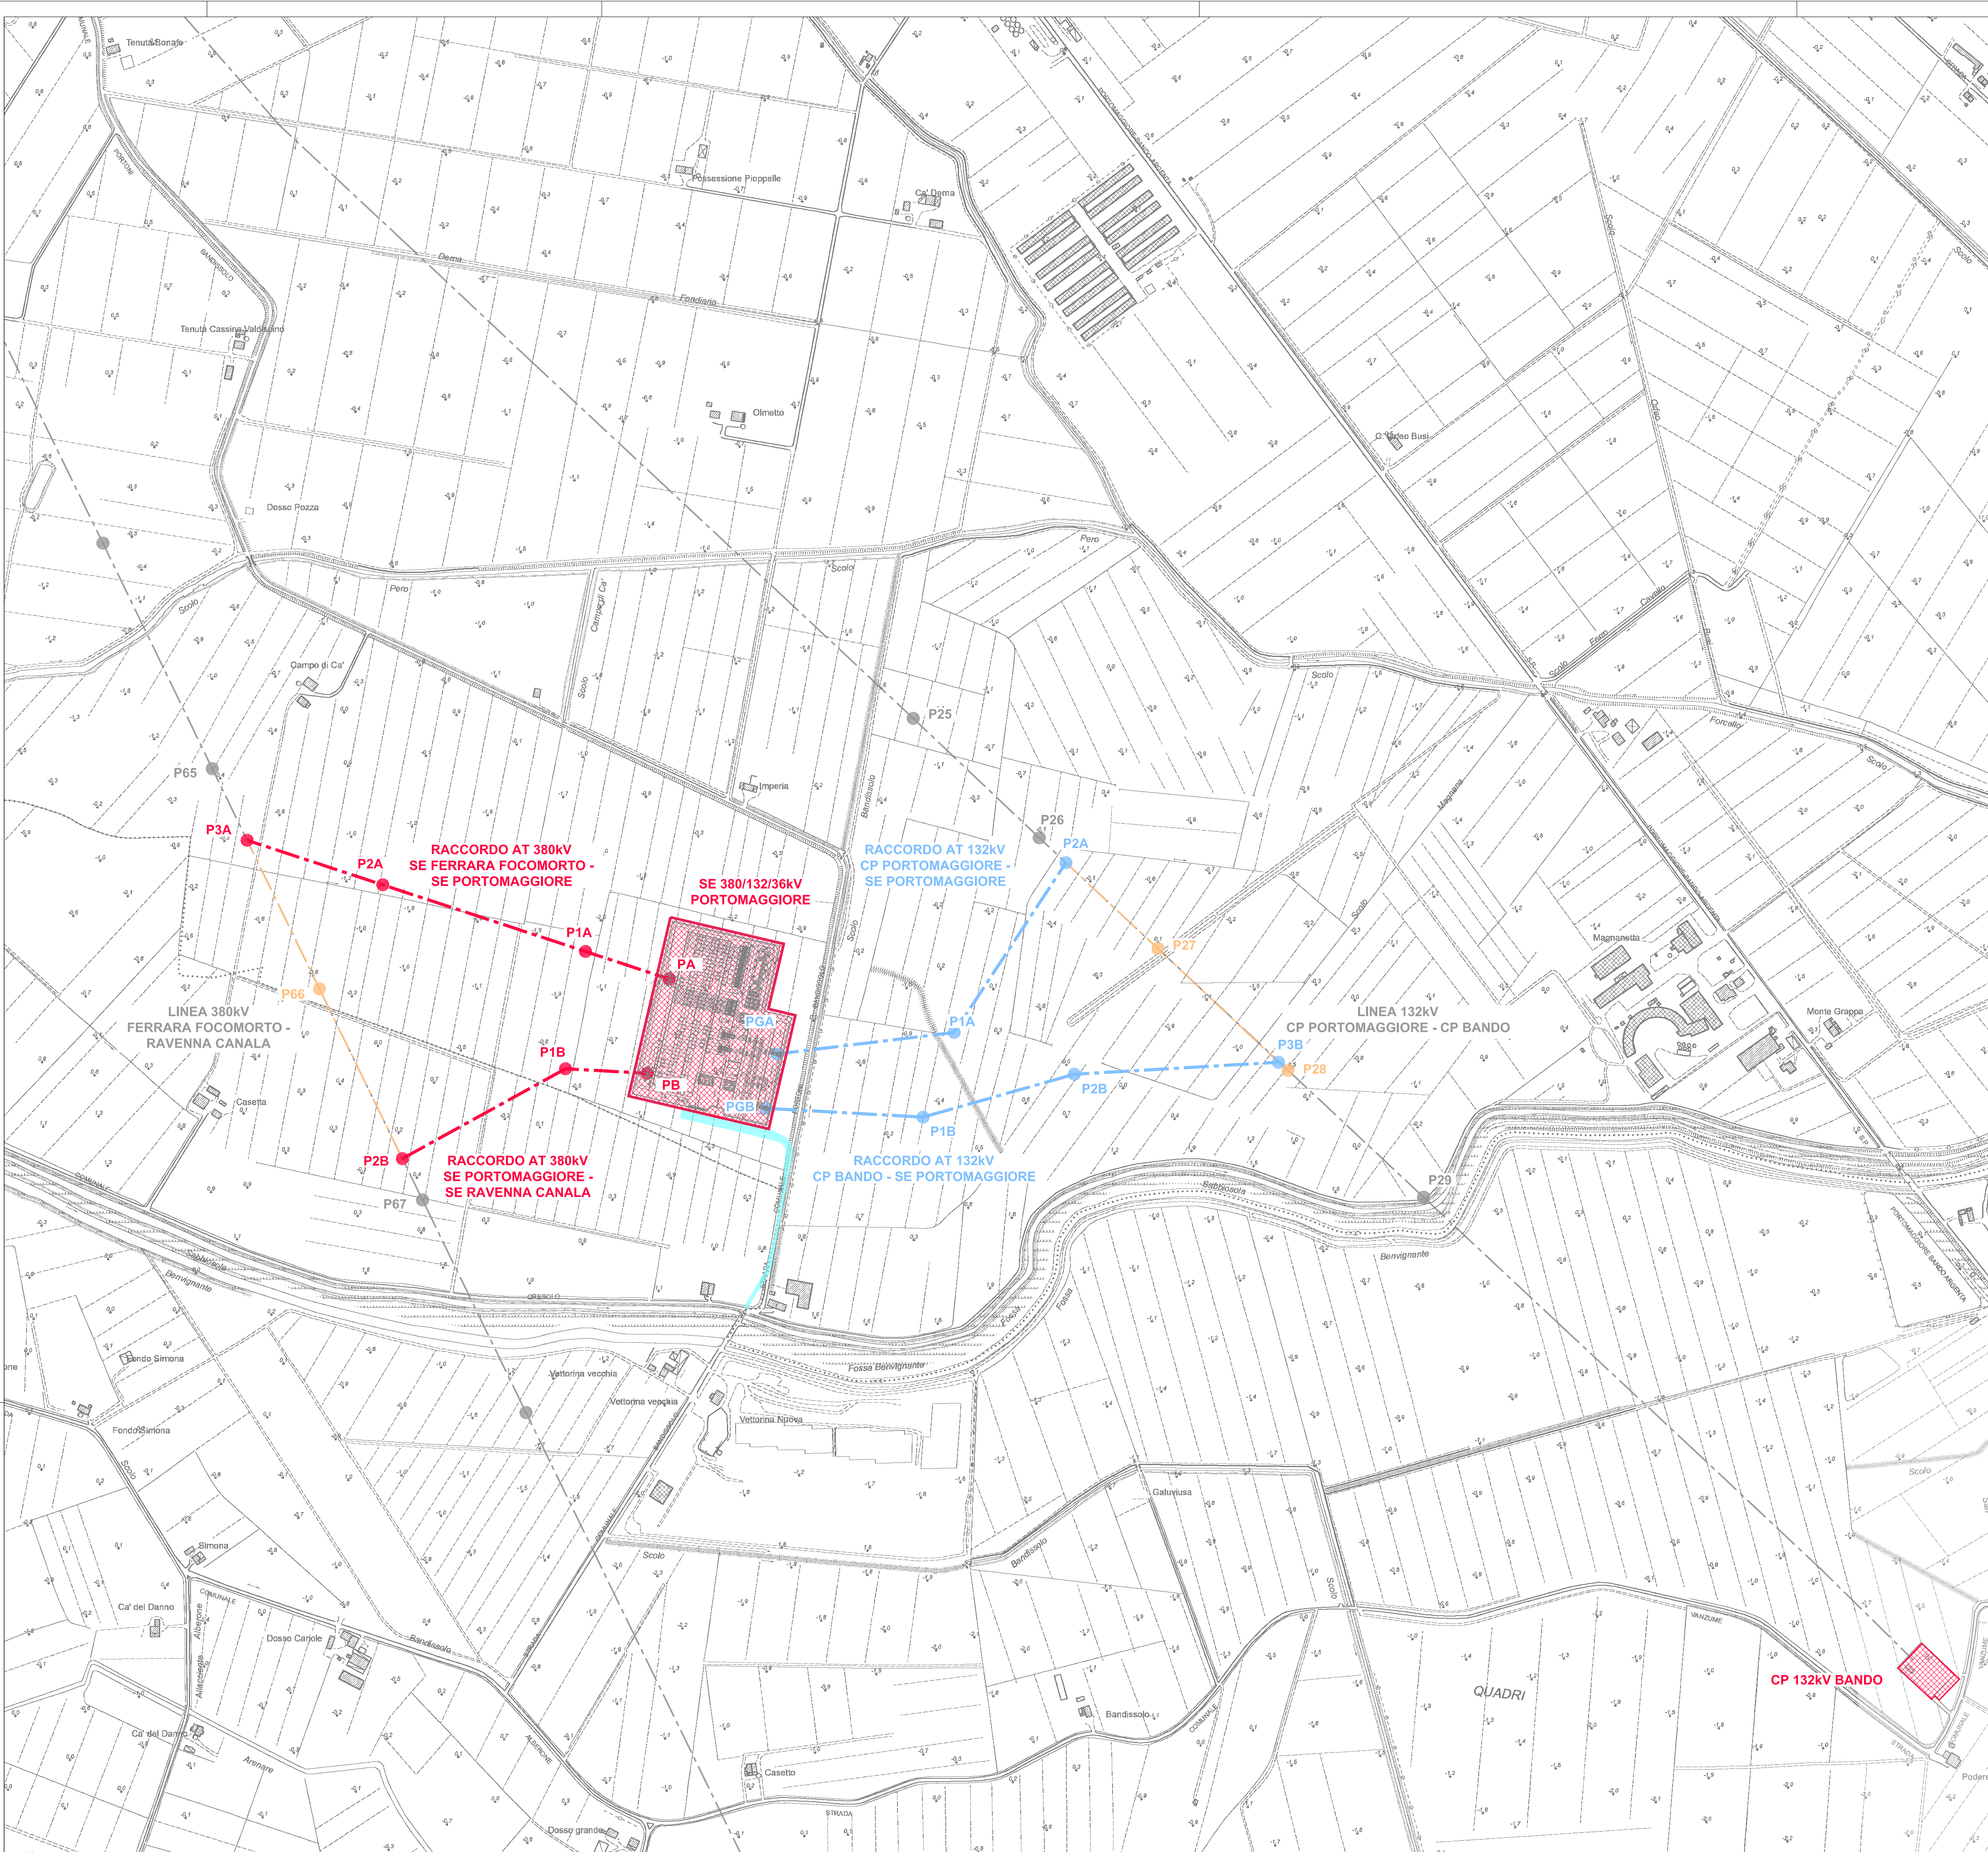

LEGENDA

RACCORDI AEREI 380kV

ASSE NUOVI SOSTEGNI LINEA 380kV

RACCORDI AEREI 132kV

ASSE NUOVI SOSTEGNI LINEA 132kV

LINEE AEREE TRATTE DA DEMOURE

LINEE AT ESISTENTI

AREA STAZIONI ELETTRICHE

STRADA ACCESSO SE 380/132/36kV PORTOMAGGIORE

RACCORDO AEREO AT 380kV SE FERRARA FOCOMORTO - SE PORTOMAGGIORE				
VERTICI	WGS84			
	LAT. (NORD) ° ' ''	LONG. (EST) ° ' ''	LAT. (NORD) dec	LONG. (EST) dec
PA	44°39'16.72"N	11°51'2.61"E	44.654645°	11.850726°
P1A	44°39'18.29"N	11°50'56.65"E	44.656080°	11.849070°
P2A	44°39'22.08"N	11°50'42.20"E	44.656135°	11.845056°
P3A	44°39'24.62"N	11°50'32.53"E	44.656839°	11.842371°

RACCORDO AEREO AT 380kV SE PORTOMAGGIORE - SE RAVENNA CANALA				
VERTICI	WGS84			
	LAT. (NORD) ° ' ''	LONG. (EST) ° ' ''	LAT. (NORD) dec	LONG. (EST) dec
PB	44°39'11.91"N	11°51'0.78"E	44.653308°	11.850218°
P1B	44°39'12.29"N	11°50'54.91"E	44.653414°	11.848586°
P2B	44°39'7.96"N	11°50'42.93"E	44.652211°	11.845258°

RACCORDO AEREO AT 132kV CP PORTOMAGGIORE - SE PORTOMAGGIORE				
VERTICI	WGS84			
	LAT. (NORD) ° ' ''	LONG. (EST) ° ' ''	LAT. (NORD) dec	LONG. (EST) dec
PGA	44°39'12.67"N	11°51'0.19"E	44.653520°	11.852830°
P1A	44°39'13.46"N	11°51'23.03"E	44.653739°	11.856396°
P2A	44°39'21.99"N	11°51'31.51"E	44.656109°	11.858753°

RACCORDO AEREO AT 132kV CP BANDO - SE PORTOMAGGIORE				
VERTICI	WGS84			
	LAT. (NORD) ° ' ''	LONG. (EST) ° ' ''	LAT. (NORD) dec	LONG. (EST) dec
PGB	44°39'9.89"N	11°51'9.27"E	44.652748°	11.852574°
P1B	44°39'9.16"N	11°51'20.56"E	44.652544°	11.855712°
P2B	44°39'11.09"N	11°51'31.58"E	44.653081°	11.858772°
P3B	44°39'11.34"N	11°51'46.32"E	44.653149°	11.862867°



IMPIANTO FOTOVOLTAICO EG DANTE SRL
E OPERE CONNESSE
POTENZA IMPIANTO 19,01 MWp - COMUNE DI ARGENTA (FE)

Proponente
EG Dante S.R.L.
VIA DEI PELLEGRINI 22 - 20122 MILANO (MI) - P.IVA 11769750966 - PEC: egdante@pec.it

Progettazione
Ing. MATTEO BONO
Via per Rovato 29/C - 25030 Erbusco (BS)
tel.: 030.5281283 - e-mail: m.bono@starteng.it
PEC: startengineering@pec.it

Collaboratori
Ing. MARCO PASSERI
Via per Rovato 29/C - 25030 Erbusco (BS)
tel.: 030.5281283 - e-mail: m.passeri@starteng.it
PEC: startengineering@pec.it

Coordinamento progettuale
START ENGINEERING S.R.L.
Via per Rovato, 29/C - 25030 Erbusco (BS)
P.IVA 04166670986
e-mail: startengineering@pec.it

Titolo Elaborato				
INQUADRAMENTO CTR				
LIVELLO PROGETTAZIONE	CODICE ELABORATO	FILENAME	FORMATO DATA	SCALA
27.1.2023 1:5000				

Revisioni	REV.	DATA	DESCRIZIONE	ESEGUITO	VERIFICATO	APPROVATO
E 27.1.2023 Emissione per autorizzazione 099 013 093						