


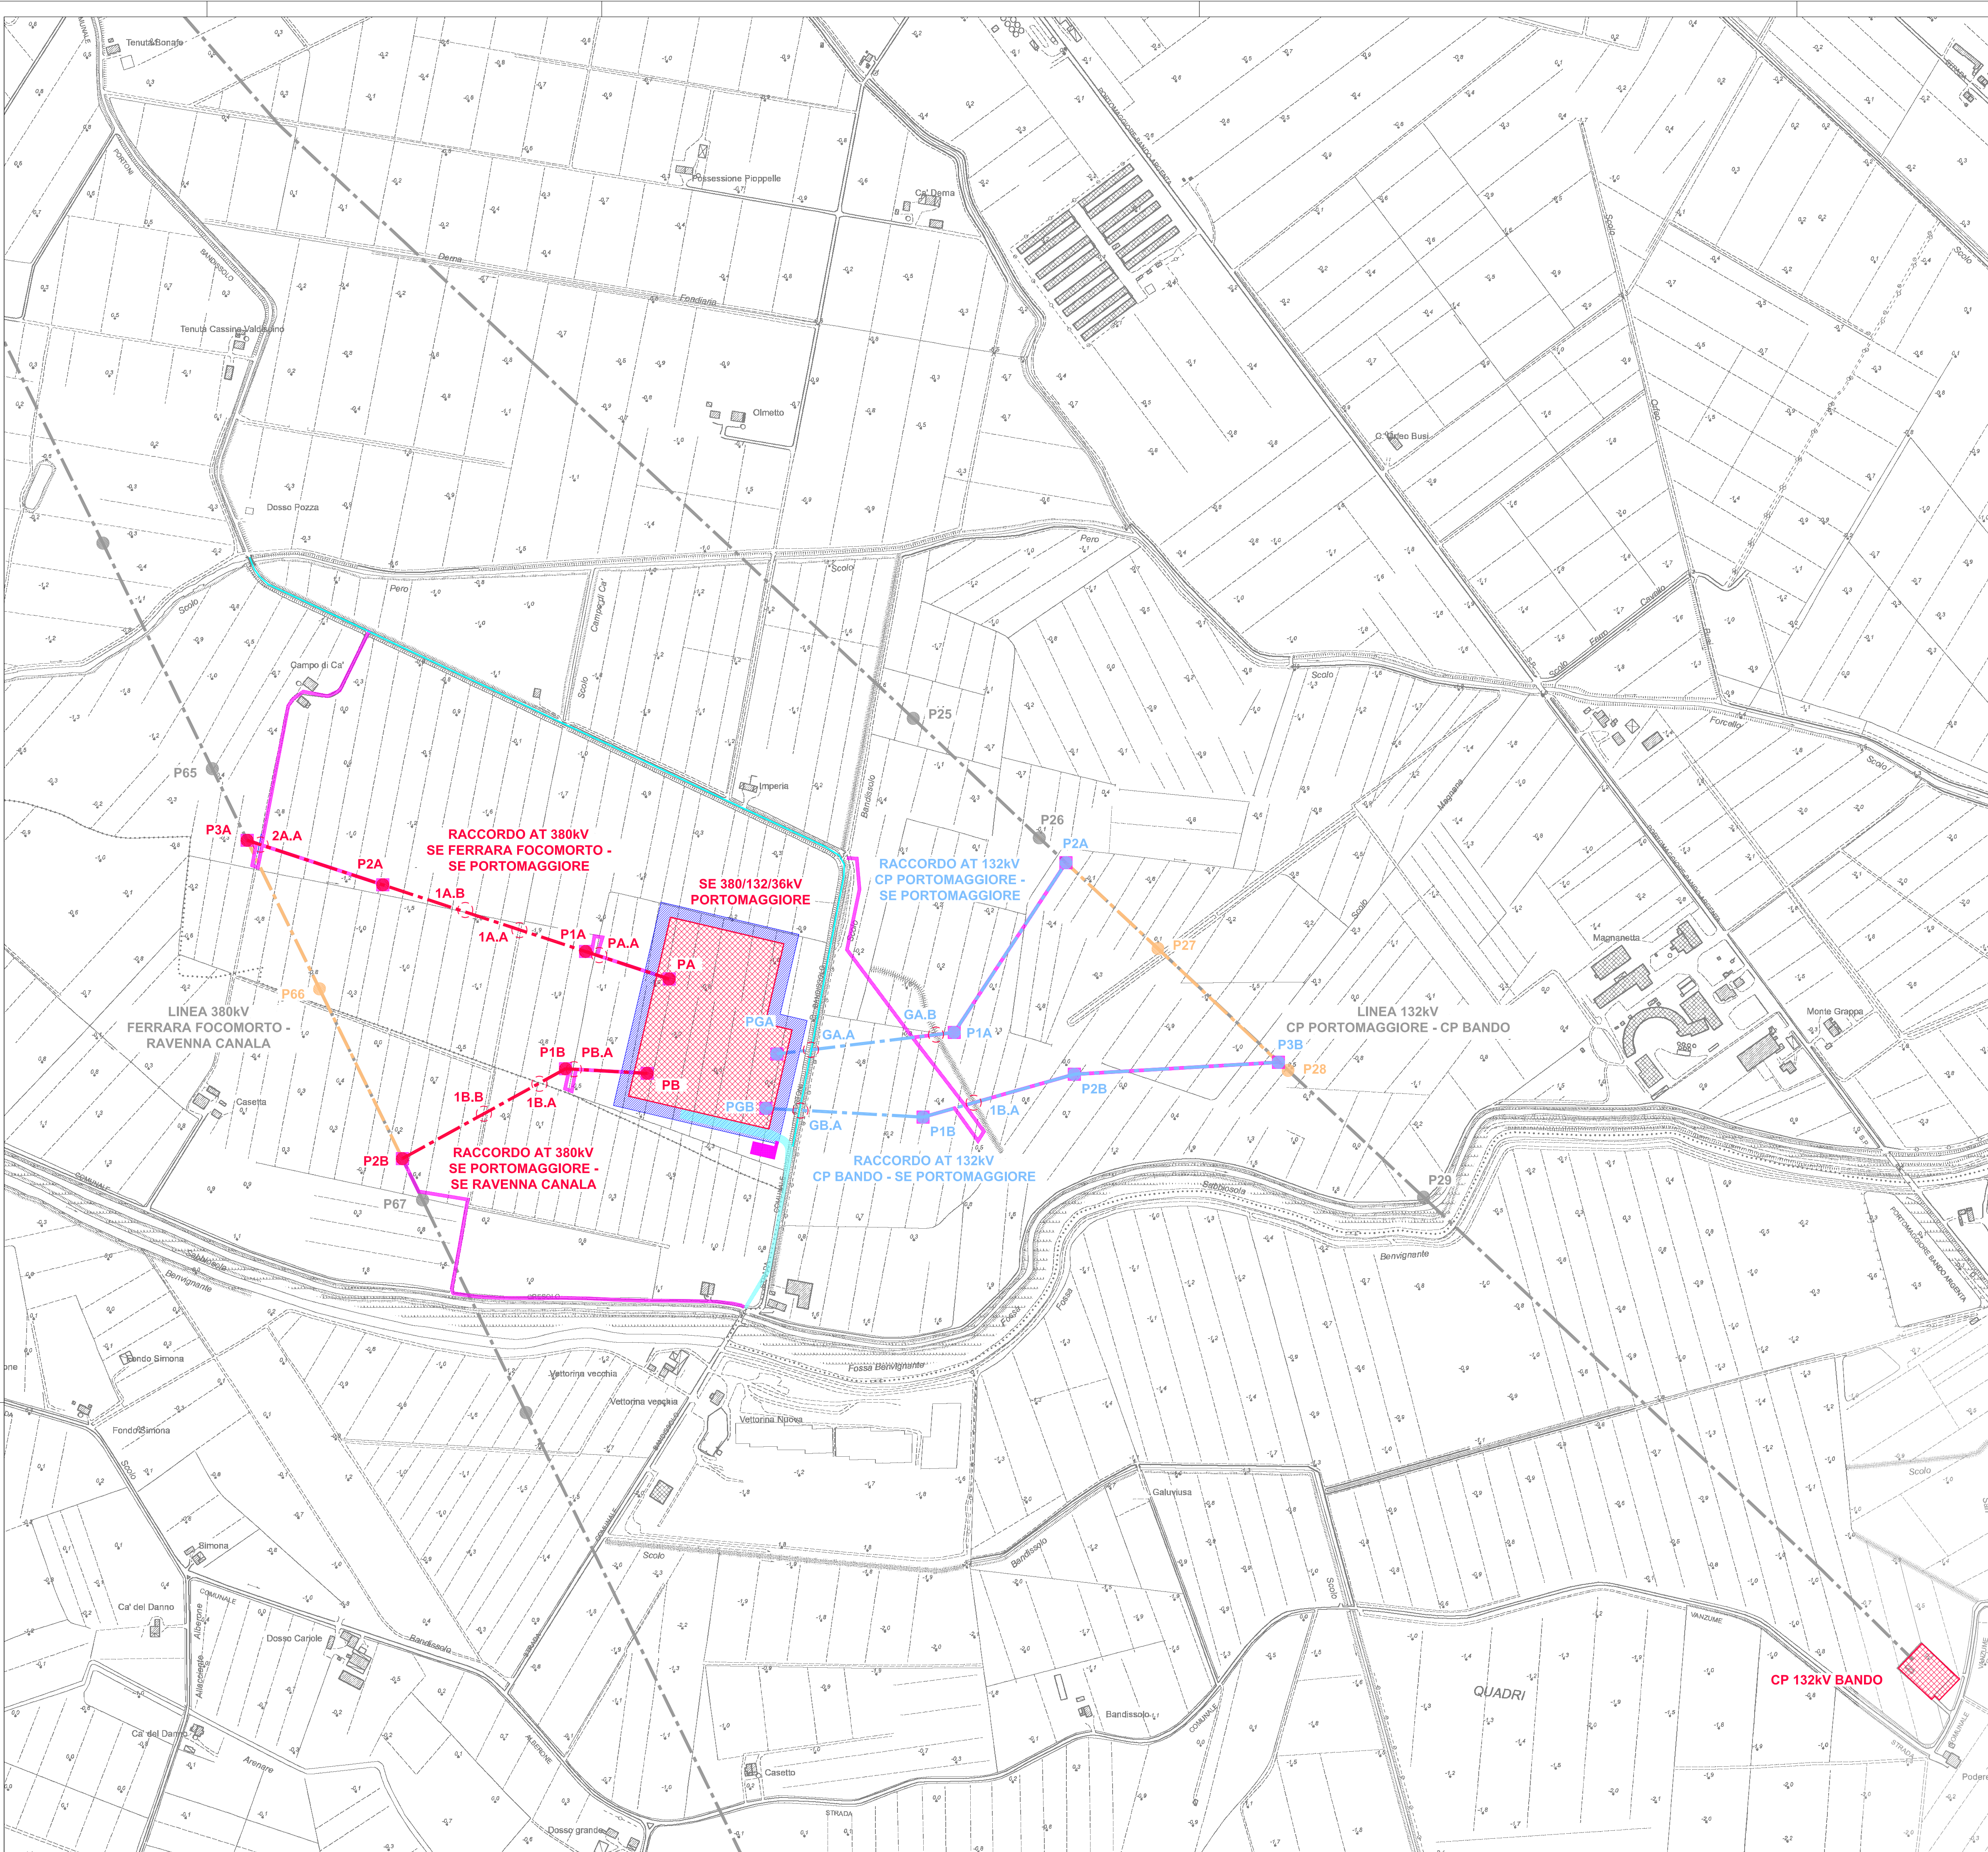

LEGENDA

RACCORDI AEREI 380kV

ASSE NUOVI SOSTEGNI LINEA 380kV

RACCORDI AEREI 132kV

ASSE NUOVI SOSTEGNI LINEA 132kV

LINEE AEREE TRATTE DA DEMOURE

LINEE AT ESISTENTI

AREA STAZIONI ELETTRICHE

PISTE OCCUPAZIONE TEMPORANEA PER ACCESSO AI SOSTEGNI E AREE PROVVISORIE DI CANTIERE

STRADA ACCESSO SE 380/132/36kV PORTOMAGGIORE

AREA POTENZIALMENTE IMPEGNATA SE 380/132/36kV PORTOMAGGIORE

ATTRAVERSAMENTO

VIALITÀ PRIMARIA

VIALITÀ SECONDARIA

ATTRAVERSAMENTI - RACCORDO AEREO AT 380kV SE FERRARA FOCOMORTO - SE PORTOMAGGIORE

P.A.A

SCOLINA PODERALE DI PROPRIETÀ DEI FRONTISTI

1A.A

SCOLO CAMPO DI CA' - CONSORZIO DI BONIFICA PIANURA DI FERRARA

1A.A

STRADA BIANCA DI ACCESSO ALLE COLTURE

1A.B

SCOLINA PODERALE DI PROPRIETÀ DEI FRONTISTI

2A.A

SCOLINA PODERALE DI PROPRIETÀ DEI FRONTISTI

ATTRAVERSAMENTI - RACCORDI AEREI AT 380kV SE PORTOMAGGIORE- SE RAVENNA CANALA

P.B.A

SCOLINA PODERALE DI PROPRIETÀ DEI FRONTISTI

1B.A

SCOLINA PODERALE DI PROPRIETÀ DEI FRONTISTI

1B.B

STRADA BIANCA DI ACCESSO ALLE COLTURE

1B.B

SCOLINA PODERALE DI PROPRIETÀ DEI FRONTISTI

ATTRAVERSAMENTI - RACCORDI AEREI AT 132kV CP PORTOMAGGIORE - SE PORTOMAGGIORE

G.A.A

STRADA COMUNALE PORTONI - BANDISSOLO - COMUNE DI PORTOMAGGIORE

G.A.A

CANALE SCOLO BANDISSOLO - CONSORZIO DI BONIFICA PIANURA DI FERRARA

G.A.B

SCOLINA PODERALE DI PROPRIETÀ DEI FRONTISTI

ATTRAVERSAMENTI - RACCORDO AEREO AT 132kV CP BANDO - SE PORTOMAGGIORE

GB.A


STRADA COMUNALE PORTONI - BANDISSOLO - COMUNE DI PORTOMAGGIORE

GB.A

CANALE SCOLO BANDISSOLO - CONSORZIO DI BONIFICA PIANURA DI FERRARA

1B.A

SCOLINA PODERALE DI PROPRIETÀ DEI FRONTISTI

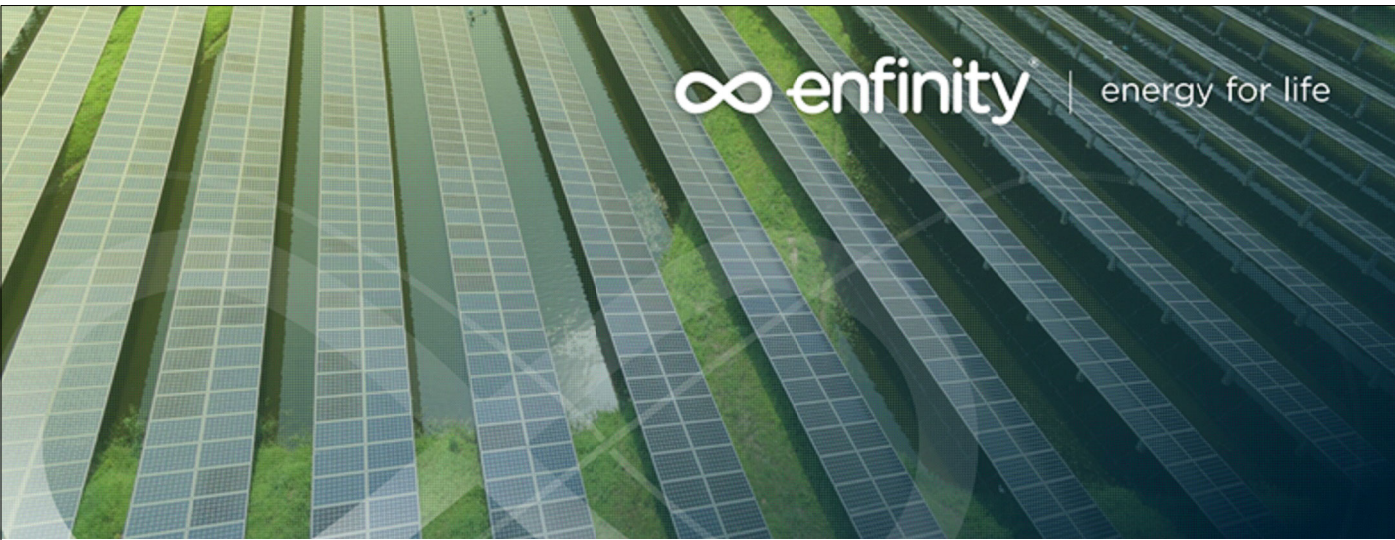

IMPIANTO FOTOVOLTAICO EG DANTE SRL  
E OPERE CONNESSE  
POTENZA IMPIANTO 19,01 MWp - COMUNE DI ARGENTA (FE)

Proponente

EG Dante S.R.L.  
VIA DEI PELLEGRINI 22 - 20122 MILANO (MI) - P.IVA 11769750966 - PEC: egdante@pec.it

Progettazione

Ing. MATTEO BONO  
Via per Rovato 29/C - 25030 Erbusco (BS)  
tel.: 030.5281283 - e-mail: m.bono@starteng.it  
PEC: startengineering@pec.it

Collaboratori

Ing. MARCO PASSERI  
Via per Rovato 29/C - 25030 Erbusco (BS)  
tel.: 030.5281283 - e-mail: m.passeri@starteng.it  
PEC: startengineering@pec.it

Coordinamento progettuale

START ENGINEERING S.R.L.  
Via per Rovato, 29/C - 25030 Erbusco (BS)  
P.IVA 04166670986  
e-mail: startengineering@pec.it

Titolo Elaborato

COROGRAFIA ATTRAVERSAMENTI ED ACCESSI AL CANTIERE

LIVELLO PROGETTAZIONE CODICE ELABORATO FILENAME FORMATO DATA SCALA

A1+ 20.1.2023 1:5000

Revisioni

| REV. | DATA      | DESCRIZIONE                         | ESEGUITO | VERIFICATO | APPROVATO |
|------|-----------|-------------------------------------|----------|------------|-----------|
| 02   | 20.1.2023 | Emissione come da commento Tema_099 |          | 013        | 093       |

Comune di  
PORTOMAGGIORE (FE)  
Regione EMILIA ROMAGNA