



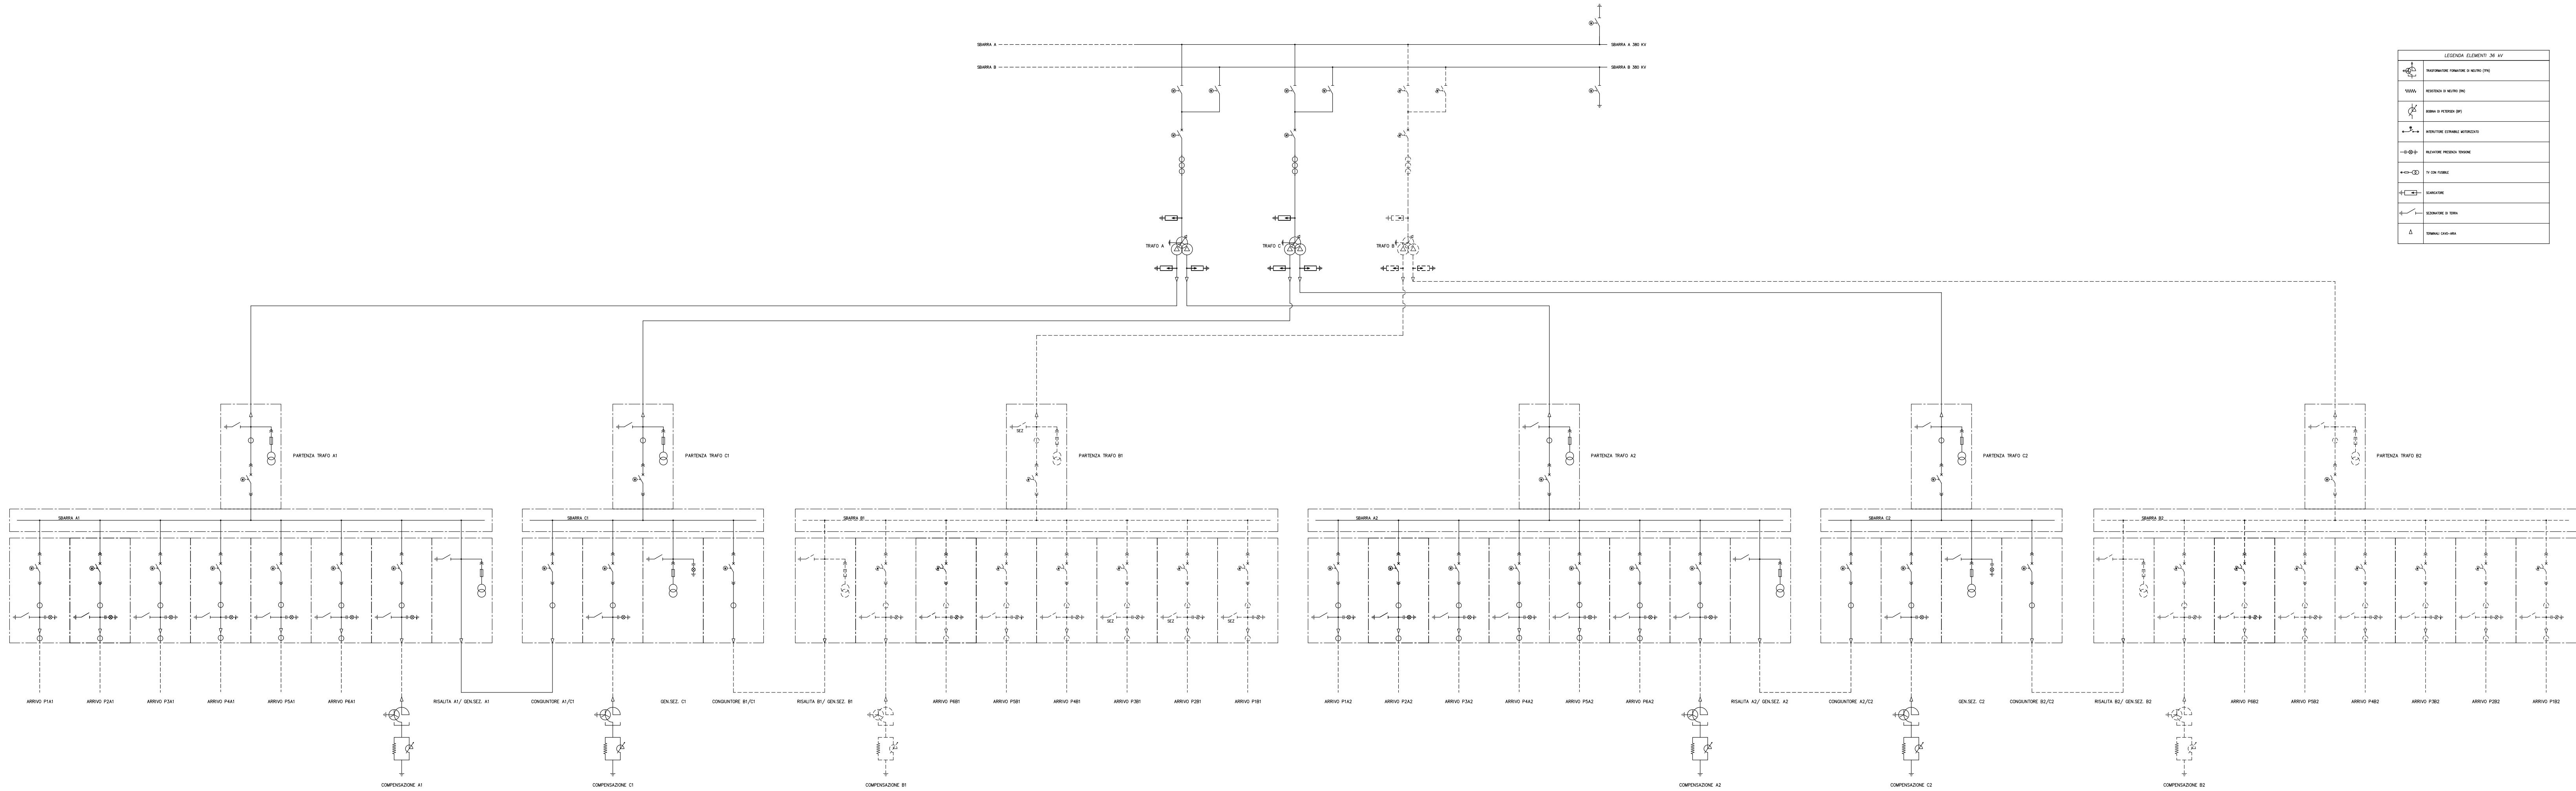

LEGENDA ELEMENTI 36 kV	
	TRASFORMATORE TRAFOTORE DI NEUTRO (TN)
	RESISTENZA DI NEUTRO (RN)
	TV CON FUSIBILE
	SCARICATORE
	SCARICATORE DI TERRA
	TERMINALE CAVO-ARRE

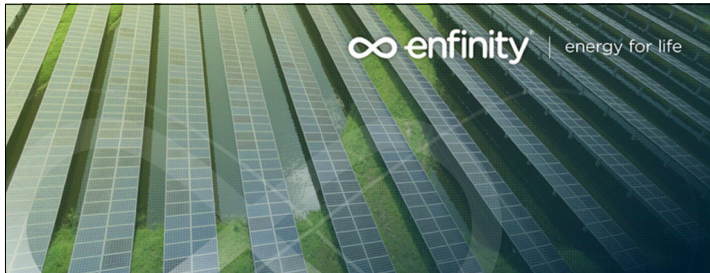

IMPIANTO FOTOVOLTAICO EG DANTE SRL
E OPERE CONNESSE
POTENZA IMPIANTO 19.01 MWp - COMUNE DI ARGENTA (FE)

Proprietà
EG Dante S.R.L.
Via dei Pellegrini 22 - 20122 MILANO (MI) - P.IVA 11769760966 - PEC: egdante@pec.it

Progettazione
Ing. MATTEO BONO
Via per Rovato 29/C - 25030 Erbuisco (BS)
Tel. 030.5281253 - e-mail: m.bono@starteng.it
PEC: startengheing@pec.it

Collaboratori
Ing. MARCO PASSERI
Via per Rovato 29/C - 25030 Erbuisco (BS)
Tel. 030.5281253 - e-mail: m.passeri@starteng.it
PEC: startengheing@pec.it

Coordinamento progettista
START ENGINEERING S.R.L.
Via per Rovato 29/C - 25030 Erbuisco (BS)
P.IVA 04166670986
e-mail: startengheing@pec.it

Tracciato Elaborato

SCHEMA UNIFILARE AT

LIVELLO PROGETTAZIONE CODICE ELABORATO FILENAME FORMATO DATA SCALA

REV. DATA DESCRIZIONE ESEGUITO VERIFICATO APPROVATO

REV. DATA DESCRIZIONE ESEGUITO VERIFICATO APPROVATO

