



LEGENDA

ELEMENTI DI PROGETTO

- Stazioni elettriche**
- Cabina primaria (esistente) - Belluno
 - Cabina primaria (esistente) - Desidan
 - Stazione elettrica (in progetto) - Gardona
 - Stazione elettrica 132 kV (esistente) - Polpet
 - Stazione elettrica 220 kV (in progetto) - Polpet
 - Stazione elettrica (esistente) - Soverezene
- Linee elettriche esistenti**
- Linee aeree a 132 kV e Linee aeree a 220 kV
 - Linee elettriche aeree a 132 kV in DT
- Linee elettriche da realizzare**
- Nuove linee 132kV**
- Linee elettriche aeree a 132 kV
 - Linee elettriche 220 kV da classate a 132 kV
 - Linee elettriche intermedie a 132 kV
- Nuove linee 220kV**
- Linee elettriche aeree a 220 kV
 - Linee elettriche intermedie a 220 kV
- Linee elettriche da demolire**
- Linee elettriche da demolire a 132 kV
 - Linee elettriche da demolire a 220 kV
- Sostegni di progetto**
- Altre linee esistenti 132 kV e 220 kV
 - Demolizioni 132 kV e 220 kV
 - Linee 220 kV dedicate a 132 kV. Nuove linee aeree 132 kV. Nuove linee aeree 220 kV
- Accessi ai micro cantieri**
- Accesso elicottero
 - Piste
 - Accessi ai micro cantieri
- Base cantieri**
- Base cantieri
- Corfini comunali**
- Corfini comunali

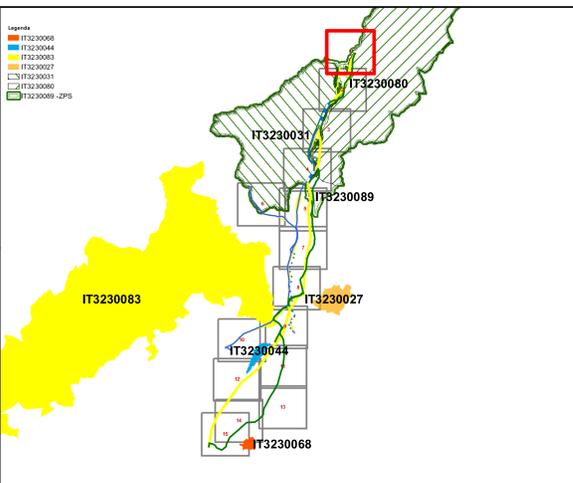

<p>STUDIO MASTELLA Sede legale: Via Don E. Dall'acqua, 8, 37020, San Pietro in Cariano (VR) Sede operativa: Viale Verona, 41b, 37026, Pescantina (VR) Tel/fax: +390457157752 Cell: +393334325864</p>				
REVISIONI				
00	09/12/2010	PRIMA EMISSIONE	STUDIO MASTELLA CRISTIANO MASTELLA	AGIPPO UPRILIA FRANCESCO CARABINETTO
REV	DATA	DESCRIZIONE	ELABORATO	VERIFICATO
TIPOLOGIA DELL'ELABORATO		CODIFICA DELL'ELABORATO		
TAVOLA		D U 22215A1 B CX 11447		
PROGETTO		TITOLO		
OPERA N°0192		Razionalizzazione e Sviluppo della Rete di Trasmissione Elettrica Nazionale (RTN) nella media valle del Piave		
RICAVATO DAL DOC. TERNA				
CODIFICA DEL FILE				
NOME DELLA TAVOLA		FORMATO	SCALA	FOGLIO
D U 22215A1 B CX 11447_1		A0	1:5.000	1/15

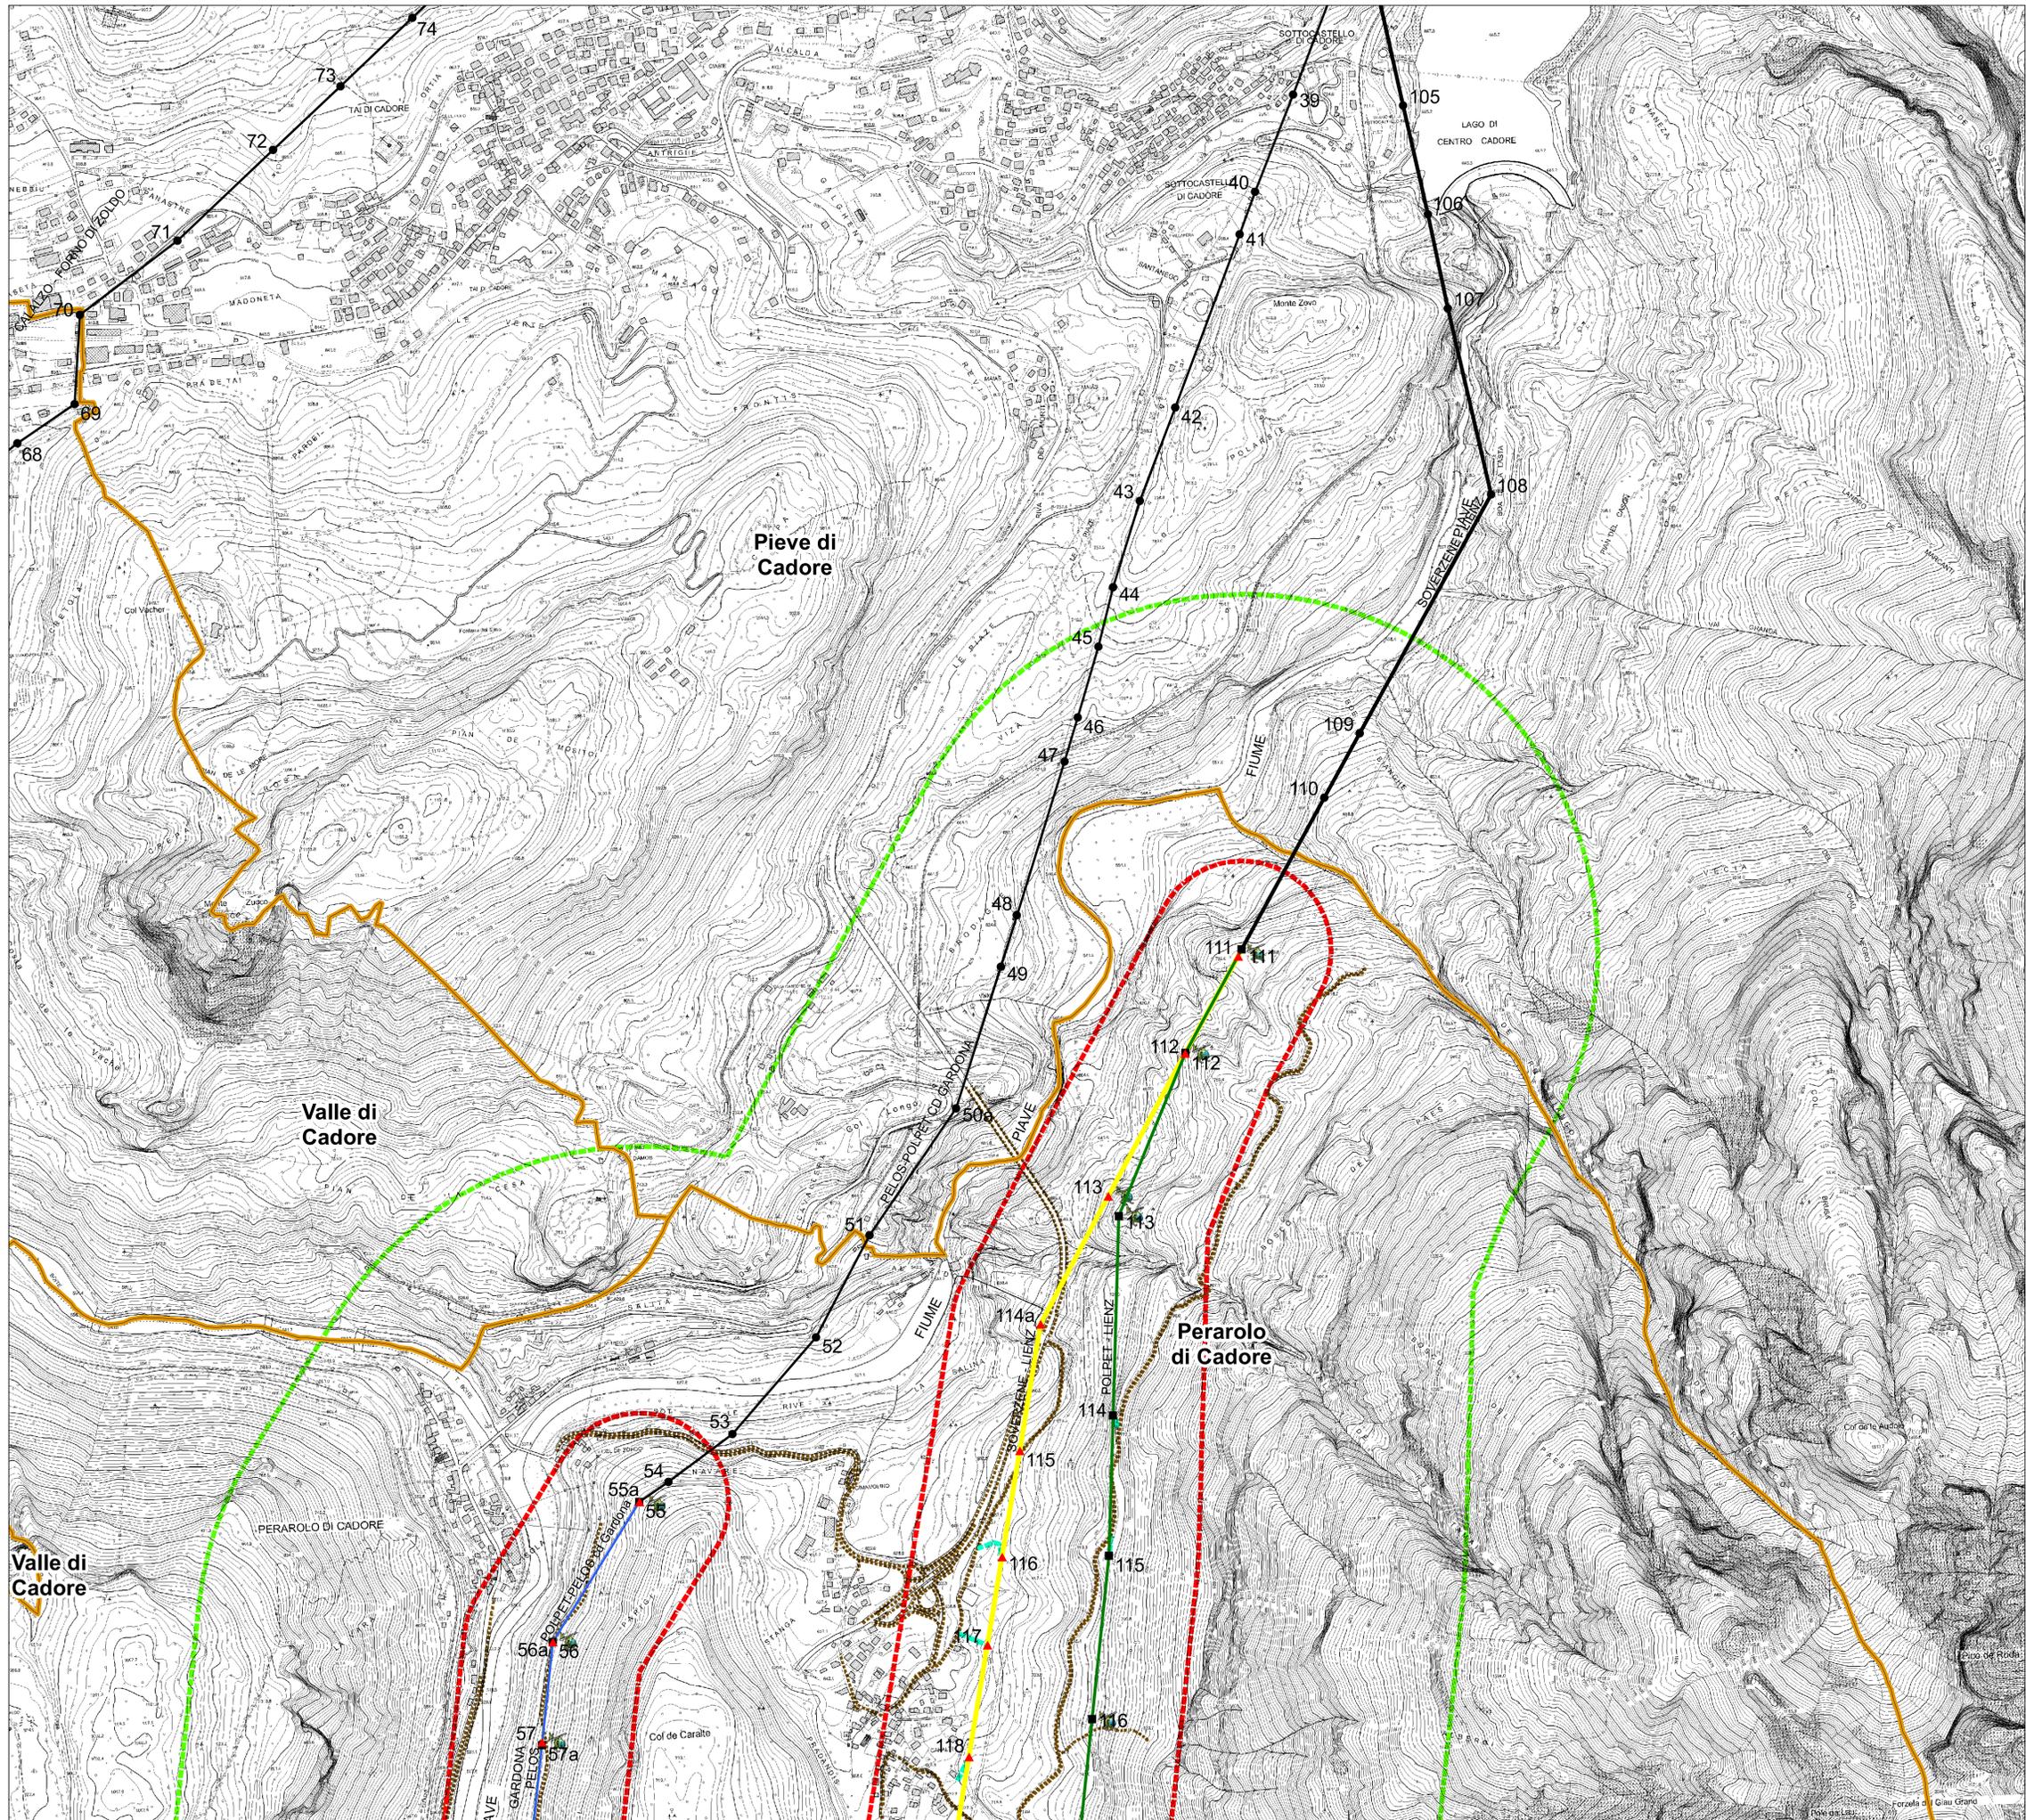

Questo documento contiene informazioni di proprietà Terma SpA e deve essere utilizzato esclusivamente dal destinatario in relazione alle finalità per le quali è stato ricevuto. E' vietata qualsiasi forma di riproduzione o divulgazione senza l'esplicito consenso di Terma SpA. This document contains information proprietary to TERNA S.p.A. and it will have to be used exclusively for the purposes for which it has been furnished. Whichever shape of spreading or reproduction without the written permission of TERNA S.p.A. is prohibited.