LEGENDA

- Centri di prima e antica formazione
- Beni Paesaggisti Archeologici - Zona di tutela integrale
- Beni Paesaggisti Architettonici e Identitari - Zona di tutela integrale
- 0000 — ID Bene paesaggistico
- Fascia di tutela condizionata
- Fascia di tutela condizionata con Area di rischio archeologico
- Area di rischio archeologico
- 00 — ID Area di rischio archeologico
- Limite amministrativo comunale
- Rischio archeologico medio
- Rischio archeologico alto
- Confine catastale
- Recinzione impianto
- Strade interne
- Cavidotto
- Stazione AT
- Power station

STUDIO ALCHEMIST
Ing. Stefano Floris - Arch. Cinzia Nieddu

Via Isola San Pietro 3 - 09126 Cagliari (CA)
Via Simplicio Spano 10 - 07026 Olbia (OT)

stefano.floris@studioalchemist.it
cinzia.nieddu@studioalchemist.it

www.studioalchemist.it

Alchemist Studio

COMUNE DI SASSARI

OGGETTO
[ID: 9666] - REALIZZAZIONE IMPIANTO AGRIVOLTAICO DA 18,66 MW IN IMMISSIONE - SU TRACKER DI TIPO AD INSEGUIMENTO MONOASSIALE DENOMINATO "TRUNCU REALE 3"

COMMITTENTE
ENERGYREALE3 SRL
Via Simplicio Spano 10 - 07026 Olbia (SS)

PROGETTO DEFINITIVO

ELABORATO
SOVRAPPOSIZIONE LAYOUT E AREE ASSOGGETTATE A TUTELA PAESAGGISTICA (Beni archeologici)

NUMERO ELABORATO
OS_09

SCALA: 1 : 3000

DATA: SETTEMBRE 2023

REV.	DATA	DESCRIZIONE	REDATTO	CONTROLLATO	APPROVATO
3		Terza emissione			
2		Seconda emissione		Arch. Chiara Martis	Ing. Stefano Floris
1		Prima emissione			

CODICE COMMESSA	NOME FILE	FASE PROGETTUALE	CATEGORIA	REV.
		DEF	IMPIANTI	00

STUDIO ALCHEMIST:
Ing. Stefano Floris
Arch. Cinzia Nieddu

COLLABORATORI:
Arch. Chiara Martis
Arch. Valentina Madeddu
Arch. Michela Melis
Arch. Martina Sias
Arch. Luigi Mereu
Arch. Federico Serventi
Arch. Marco Cocco Norfo
Geol. Mario Strinna

PROGETTISTA - TIMBRO E FIRMA

ORDINE INGEGNERI PROVINCIA DI CAGLIARI
N. 5777 Dott. Ing. STEFANO FLORIS

PROGETTISTA - TIMBRO E FIRMA

CONSIGLIO NAZIONALE DEGLI ARCHITETTI PIANIFICATORI PAESAGGISTI E CONSERVATORI · ORDINE DELLA PROVINCIA DI SASSARI · SEZIONE A - N. · CINZIA MARIA A. NIEDDU ARCHITETTO

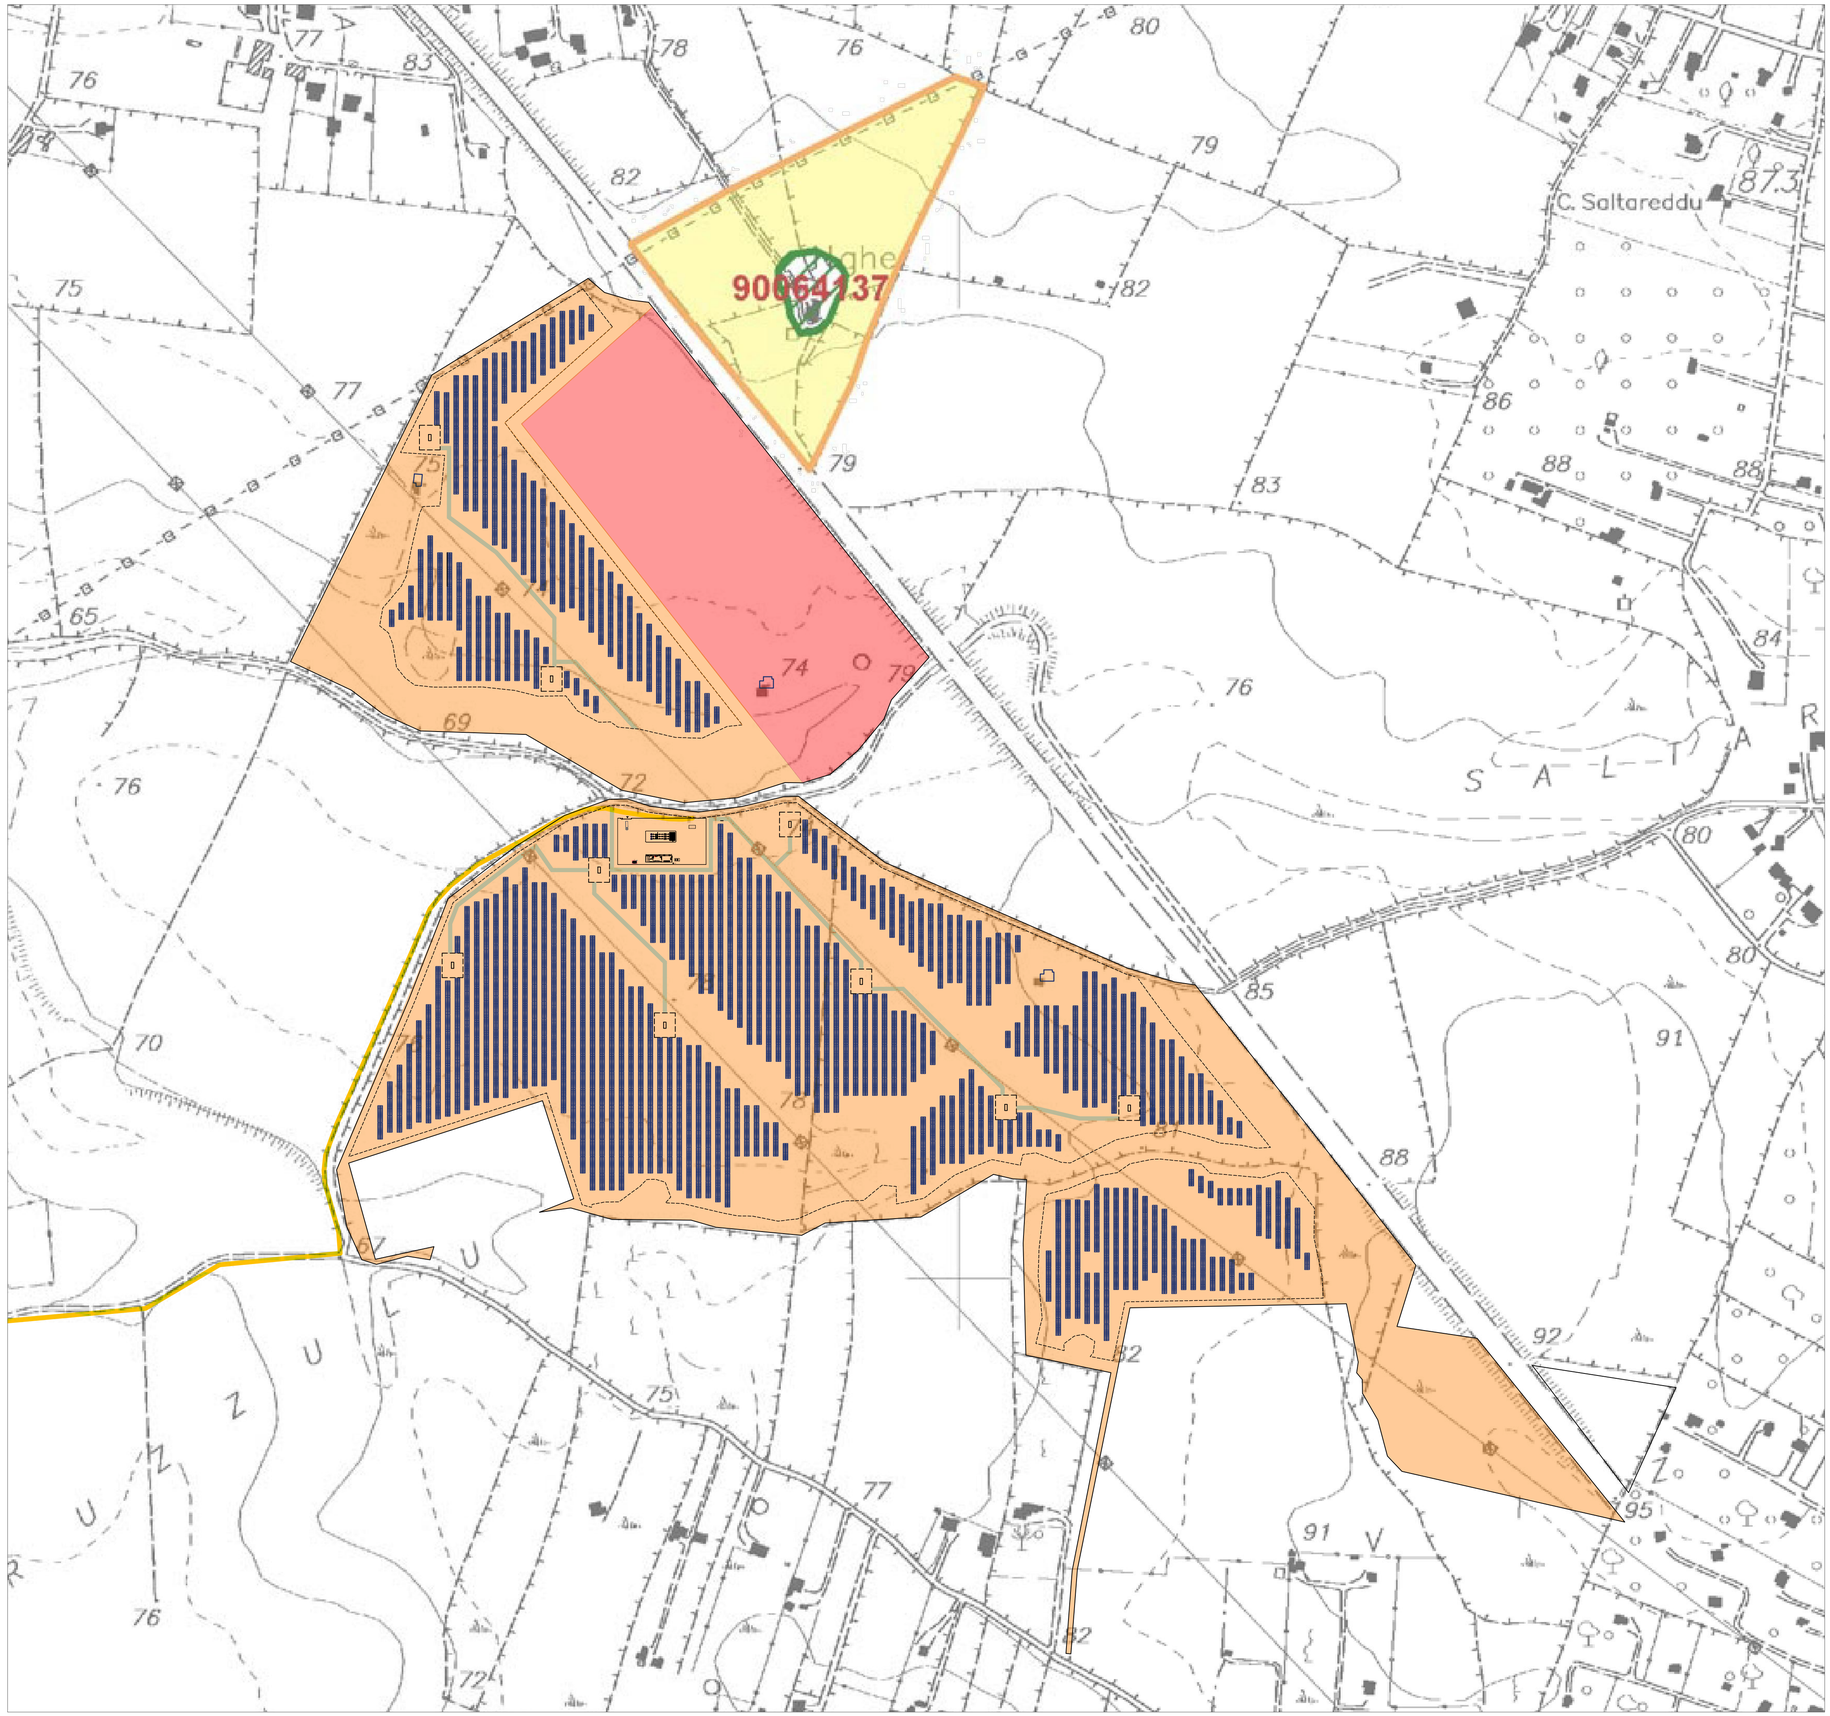

AREE ASSOGGETTATE A TUTELA ARCHEOLOGICA scala 1 : 3000