

INQUADRAMENTO CON PUNTO DI VISTA



FOTOINSERIMENTO PUNTO VISTA CON MITIGAZIONE IMPATTO VISIVO DA STRADA STATALE 131



ABACO DELLE SPECIE ARBOREE

STUDIO ALCHEMIST
Ing. Stefano Floris - Arch. Cinzia Nieddu

Via Isola Pantelleria 12 - 09126 Cagliari (CA)
Via Semplice Spano 10 - 07029 Olbia (OT)

stefano.floris@studioalchemist.it
cinzia.nieddu@studioalchemist.it
www.studioalchemist.it

COMUNE DI SASSARI

OGGETTO
[ID: 9666] - REALIZZAZIONE DI UN IMPIANTO AGRIVOLTAICO DA 18.66 MW IN IMMISSIONE, SU TRACKER DI TIPO AD INSEGUIMENTO MONOASSIALE DENOMINATO "TRUNCU REALE 3"

COMMITTENTE
ENERGYREALE3 S.R.L.

PROGETTO DEFINITIVO

ELABORATO
DETTAGLIO TAVOLA AV13
MITIGAZIONE DELL'IMPATTO VISIVO DA PUNTI DI INTERESSE

NUMERO ELABORATO
OS_20
SCALA: VARIE
DATA: SETTEMBRE 2023

3	Terza emissione			
2	Seconda emissione			
1	Prima emissione	Arch. Valentina Madeddu	Arch. Chiara Martis	Ing. Stefano Floris
REV.	DATA	DESCRIZIONE	REDATTO	CONTROLLATO
				APPROVATO


CODICE COMMESSA	NOME FILE	FASE PROGETTUALE	CATEGORIA	REV.
-----------------	-----------	------------------	-----------	------

STUDIO ALCHEMIST:
Ing. Stefano Floris
Arch. Cinzia Nieddu


COLLABORATORI:
Arch. Chiara Martis
Arch. Valentina Madeddu
Arch. Michela Melis
Arch. Martina Sias
Arch. Luigi Mereu
Arch. Federico Sarventi
Arch. Marco Cocco Norfo
Geol. Mario Strinna

PROGETTISTA - TIMBRO E FIRMA
ORDINE INGEGNERI
PROVINCIA DI CAGLIARI
N. 5777
Ing. STEFANO FLORIS

PROGETTISTA - TIMBRO E FIRMA

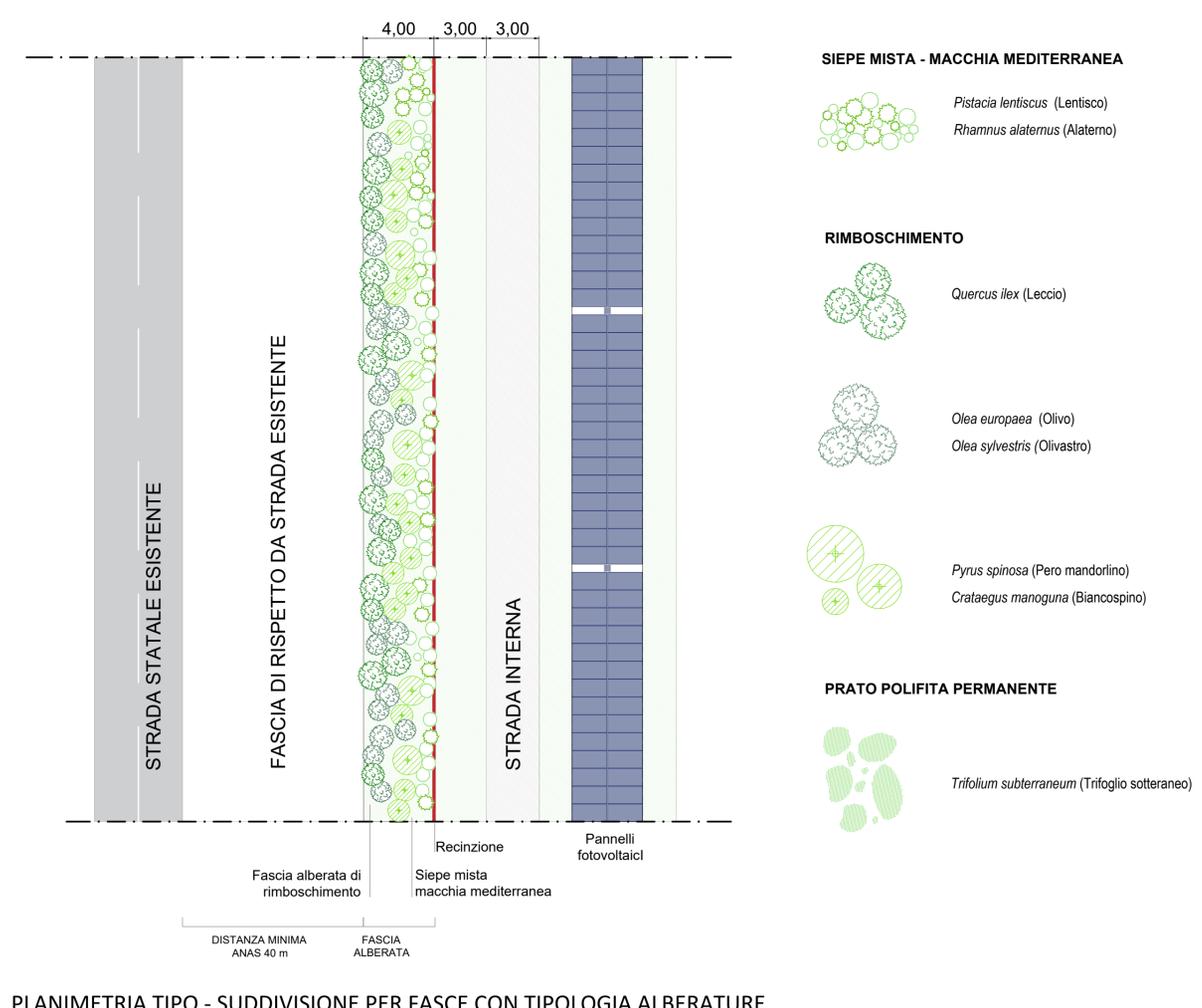

PLANIMETRIA TIPO - SUDDIVISIONE PER FASCE CON TIPOLOGIA ALBERATURE

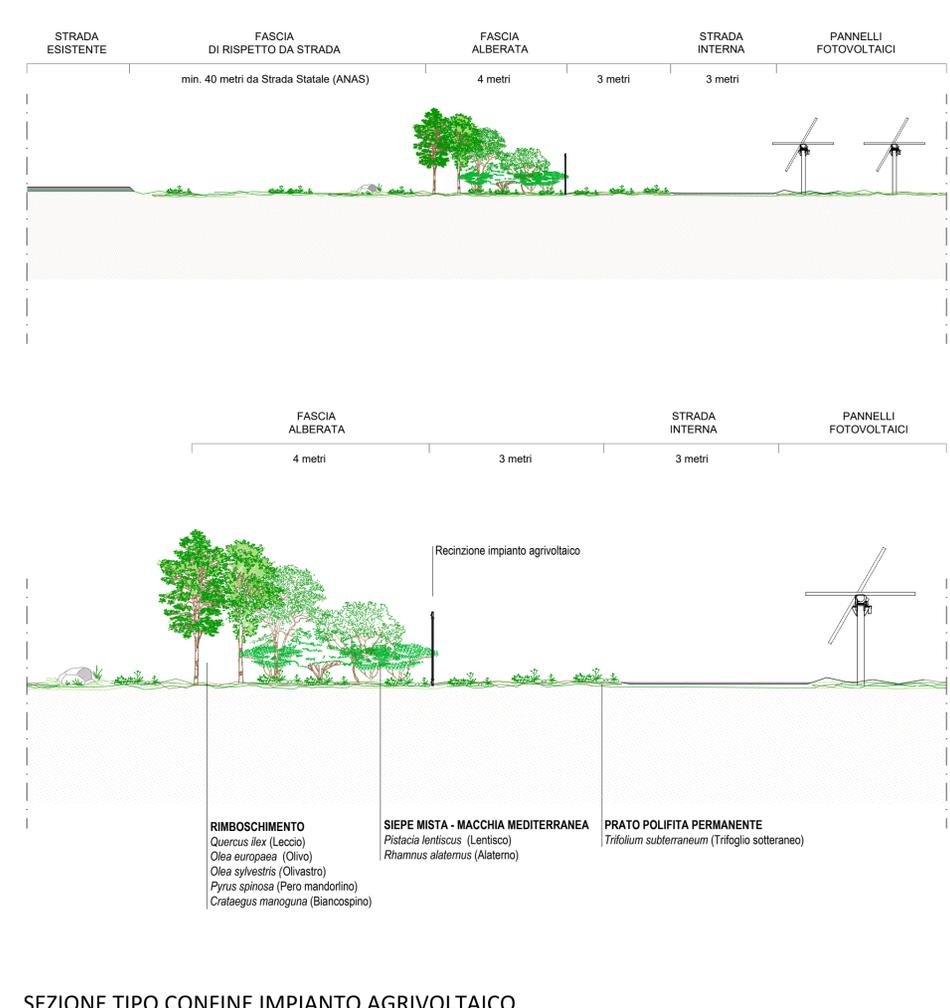

SEZIONE TIPO CONFINE IMPIANTO AGRIVOLTAICO