


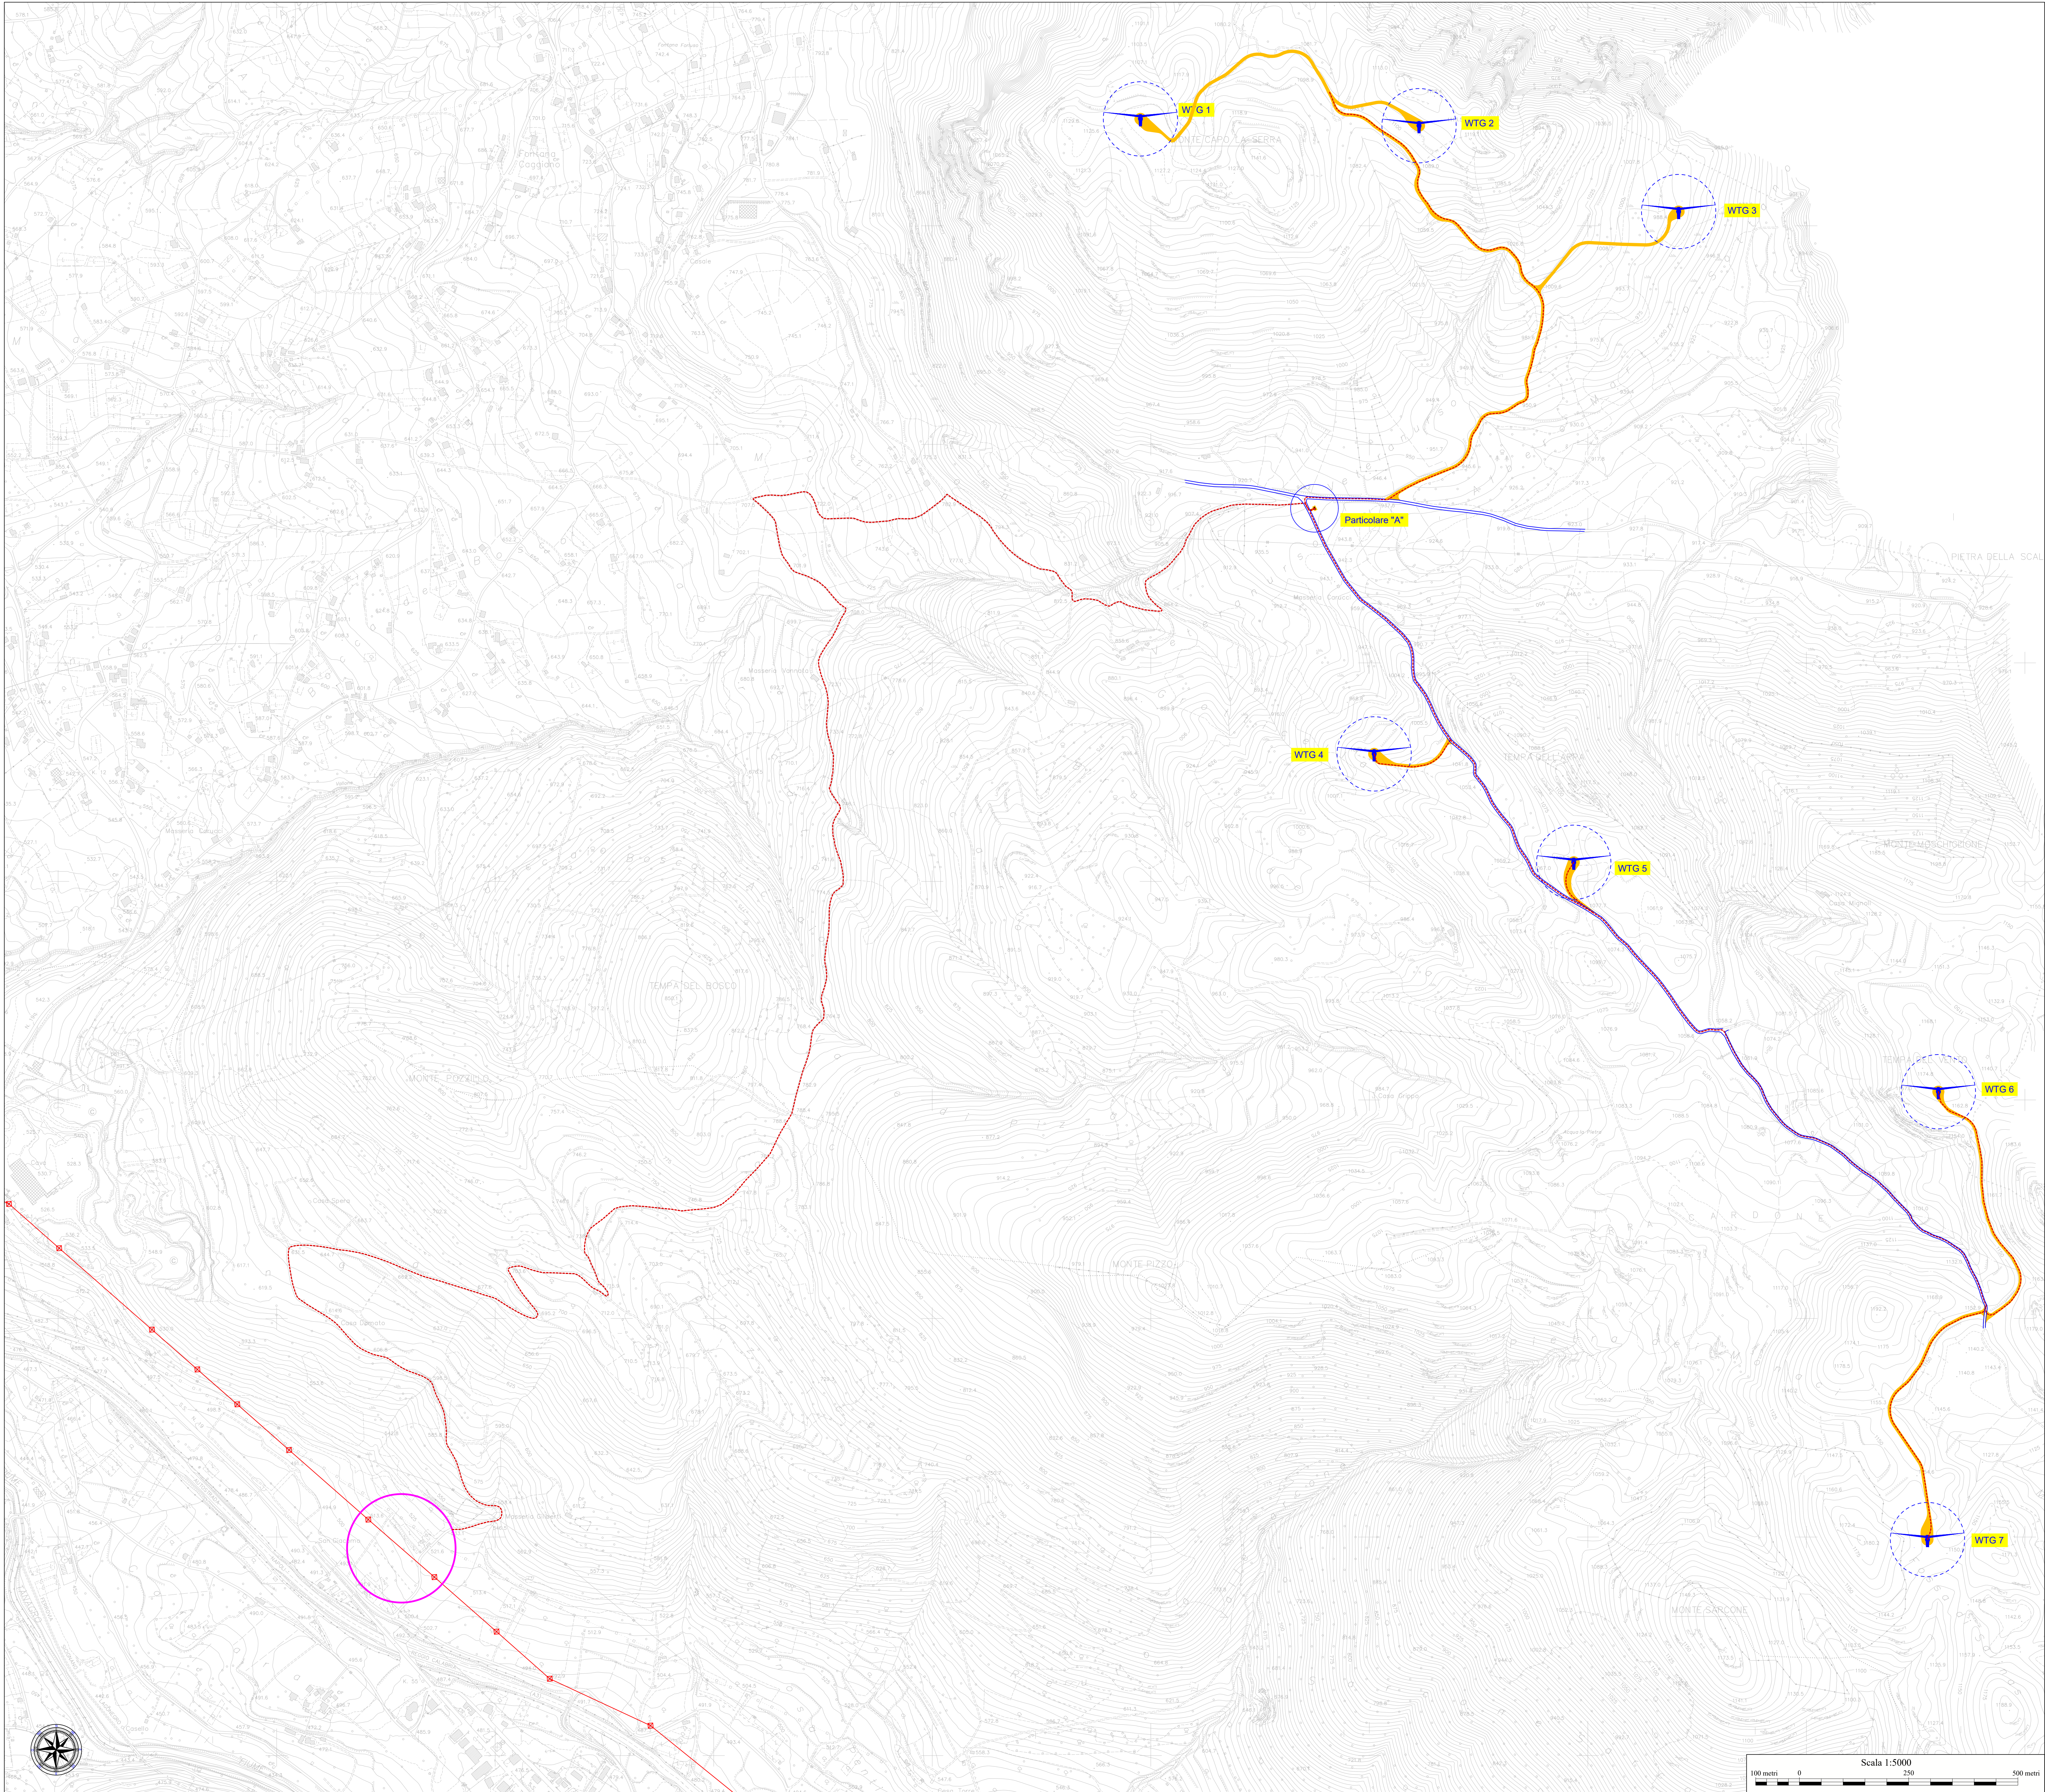


Legenda

Opere di progetto

- Aerogeneratore di progetto
- Ipotesi area nuova SE RTN 150 kV da inserire in entra-esce alla linea RTN a 150 kV "CP Sala Consilina - CP Polla - SE Tanagro" e SE Utente 30/150 kV
- Viabilità di esercizio con piazzole di servizio di nuova realizzazione
- Cabina di raccolta e di misura
(C'è stata prevista una zona cabina, opportunamente dimensionata e disposta ad una distanza > 10 m da strade esistenti)
- Cavidotto MT di progetto

Opere esistenti

- Linea elettrica AT "CP Sala Consilina - CP Polla - SE Tanagro"
- Viabilità di esercizio esistente adeguata

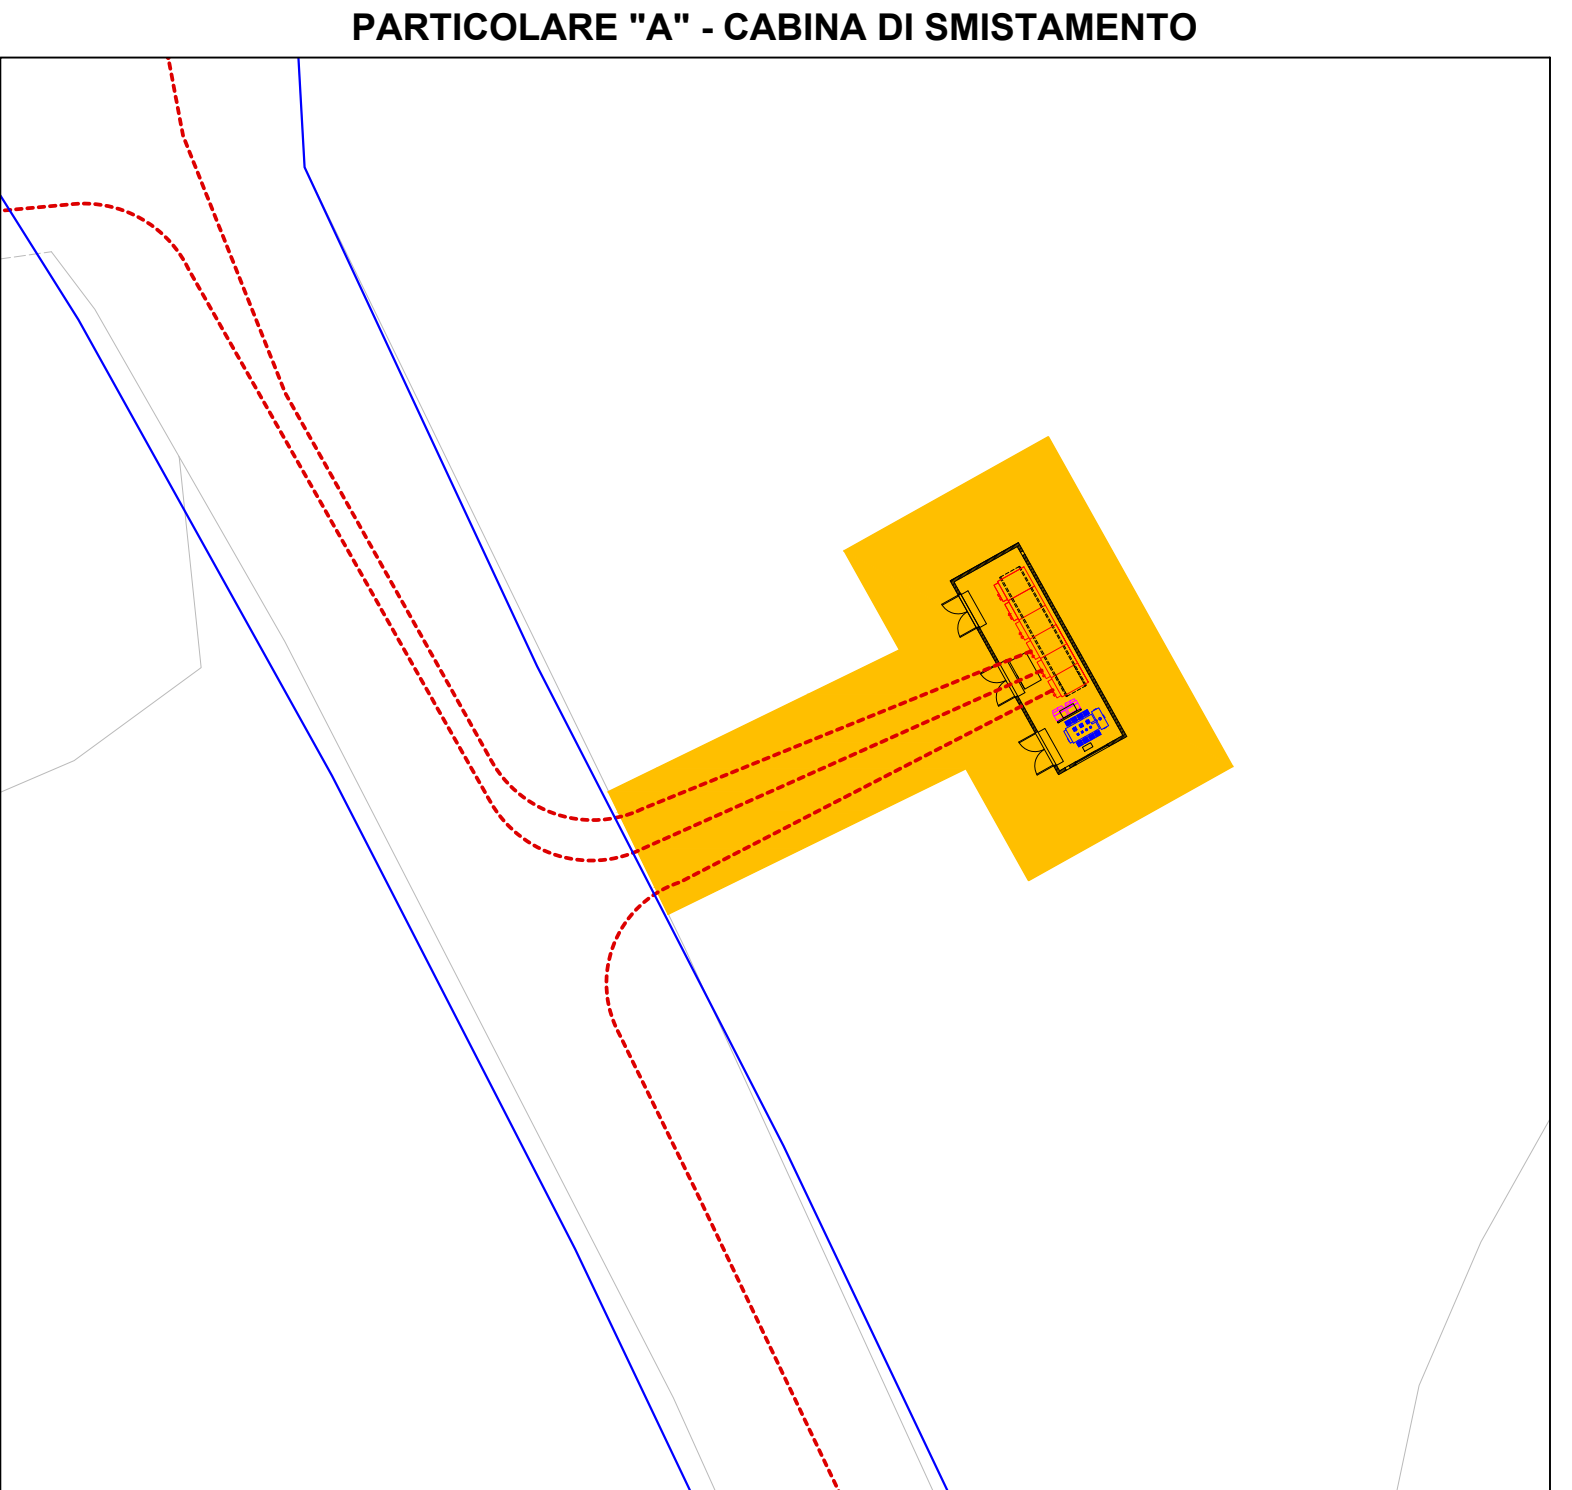

PROPONENTE: **AME ENERGY S.r.l.**
Via Pietro Cossa, 5 20122 Milano (MI) - ameenergy srl@legalmail.it - PIVA 12779110969

REGIONE CAMPANIA
PROVINCIA DI SALERNO
COMUNE DI CAGGIANO

TITOLO DEL PROGETTO:
REALIZZAZIONE DI UN IMPIANTO EOLICO UBICATO NEL COMUNE DI CAGGIANO (SA) IN LOCALITA' "TEMPA DEL VENTO", CON POTENZA NOMINALE PARI A 46.2 MW

Documento: PROGETTO DEFINITIVO **N° Documento:** CAGEO-T012

ID PROGETTO: 105 **DISCIPLINA:** PD **TIPOLOGIA:** D **FORMATO:** A0

Elaborato: PLANIMETRIA PRINCIPALI CAVIDOTTI INTERRATI

FOGLIO: 1 **SCALA:** 1:5000 **Nome file:** CAGEO-T012.dwg

Progettazione: **IPROJECT S.R.L.**

Consulenza, Progettazione e Sviluppo Impianti ad Energia Rinnovabile
Sede Legale: Via Del Vecchio Poliborio, 9 - 20121 Milano (MI)
P.IVA 11000250965 PEC: info@iproject.it
Sede Operativa Via Roncole 117 - 84044 Maratea (SA)
info@iproject.it
Cell. 3584117245

Progettista: Arch. Antonio Manco

Rev.	Data Revisione	Descrizione Revisione	Redatto	Controllato	Approvato
0	15/07/2023	Prima emissione	Ing. Vincenzo Oliveto	Arch. Antonio Manco	Arch. Antonio Manco