
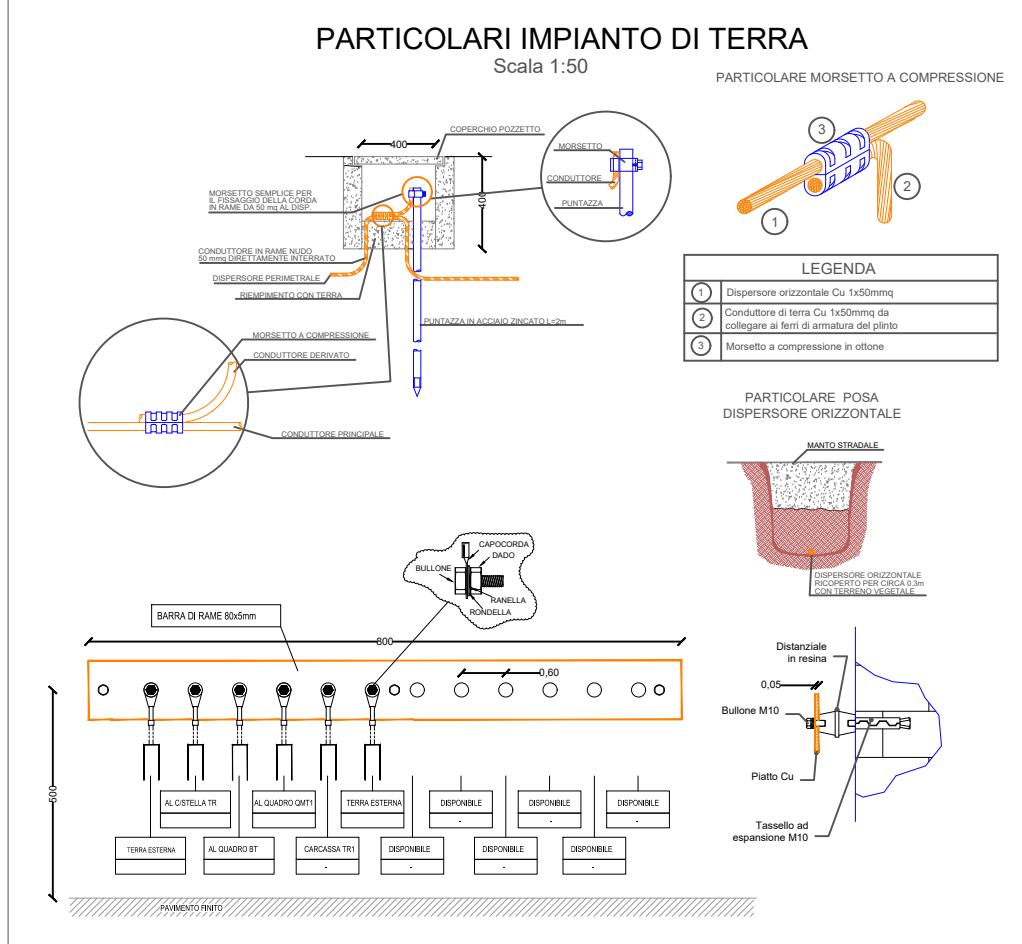


Sezione AA

Scala 1:200

EDIFICIO DI SOSTITUZIONE

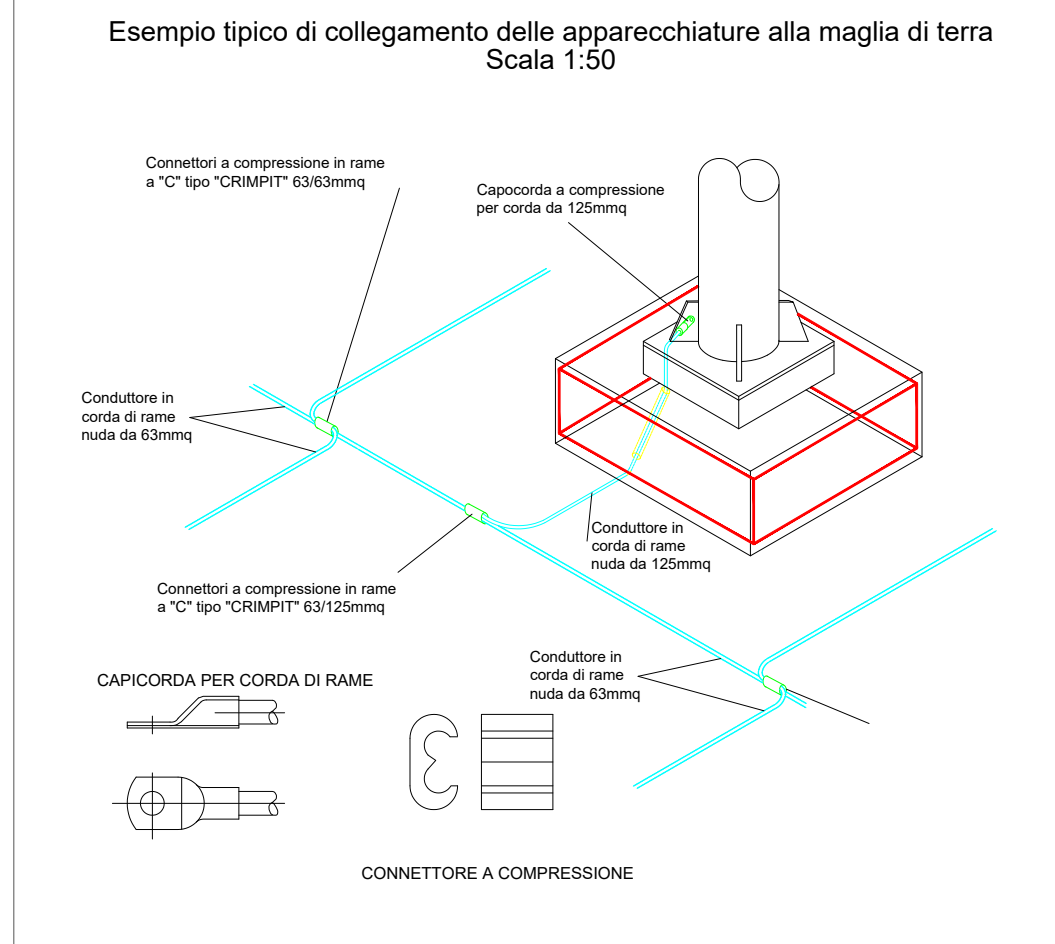

PARTICOLARI ILLUMINAZIONE ESTERNA

Scala 1:25



Legend:

- 1 Armatura stradale in doppio isolamento con lampada a led da 75 W
- 2 Palo conico a sezione circolare in acciaio zincato
- 3 Basamento di fondazione in calcestruzzo
- 4 Cavo unipolare con guaina tipo FG16R16
- 5 Tappetino
- 6 Binder
- 7 Misto stabilizzato
- 8 Massicciata
- 9 Collegamento con rete di terra
- 10 Tubo corrugato in PVC a doppia parete Ø 50 mm
- 11 Collegamento equipotenziale con rete generale di terra
- 12 Telecamera impianto di videosorveglianza



[illegible]

PARTICOLARE RECINZIONE (Scala 1:50)

Prospetto

Sezione A-A'

LEGENDA APPARECCHIATURE

1	TRASFORMATORE DA 25 MVA 30/150 kV	8	TRASFORMATORE DI TENSIONE CAPACITIVO 150 kV
2	SCARICATORE DI SOVRATENSIONE 150 kV	9	PORTALE ARRIVO/PARTENZA LINEA INTERRATO
3	TRASFORMATORE DI CORRENTE 150 kV		
4	TRASFORMATORE DI TENSIONE INDUTTIVO 150 kV		
5	INTERRUTTORE UNI-TRIPOLARE DA 150 kV		
6	SEZIONATORE CON LAME DI TERRA 150 kV		
7	ISOLATORE SUPPORTO SBARRE		

Pianta rete di terra SE Utente

Scala 1:200

1 5 5

INGRESSO

[illegible]

PROPOSIZIONE: AME ENERGY S.r.l. Via Pietro Cossa, 5 20122 Milano (MI) - ameenenergy srl@legalmail.it - PIVA 12779110969					
REGIONE CAMPANIA PROVINCIA DI SALERNO COMUNE DI CAGGIANO					
Titolo del Progetto: REALIZZAZIONE DI UN IMPIANTO EOLICO UBICATO NEL COMUNE DI CAGGIANO (SA) IN LOCALITA' "TEMPA DEL VENTO", CON POTENZA NOMINALE PARI A 46.2 MW					
Documento: PROGETTO DEFINITIVO			N° Documento: CAGEO-T017		
ID PROGETTO:	105	DISCIPLINA:	PD	TIPOLOGIA:	D FORMATO: A0
Elaborato: SOTTOSTAZIONE UTENTE e CABINE ELETTRICHE: PLANIMETRIE, PROSPETTIVE e SEZIONI					
FOGLIO:	1	SCALA:	Varie	Nome file:	CAGEO-T017.dwg
Progettazione:  i-Project Consulenza, Progettazione e Sviluppo Impianti ad Energia Rinnovabile Sede Legale: Via Del Vecchio Politecnico, 9 - 20121 Milano (MI) P.IVA 11052670960 PEC: iproject@legalmail.it Sede Operativa Via Bisceglie n° 17 - 88044 Albarella (SA) - mail: a.manco@iproject.it Cell. 3384117246		Progettista: Arch. Antonio Manco 			
Rev:	Data Revisione	Descriptione Revisione	Redatto	Controllato	Approvato
0	15/07/2023	Prima emissione	Ing. Vincenzo Oliveto	Arch. Antonio Manco	Arch. Antonio Manco