
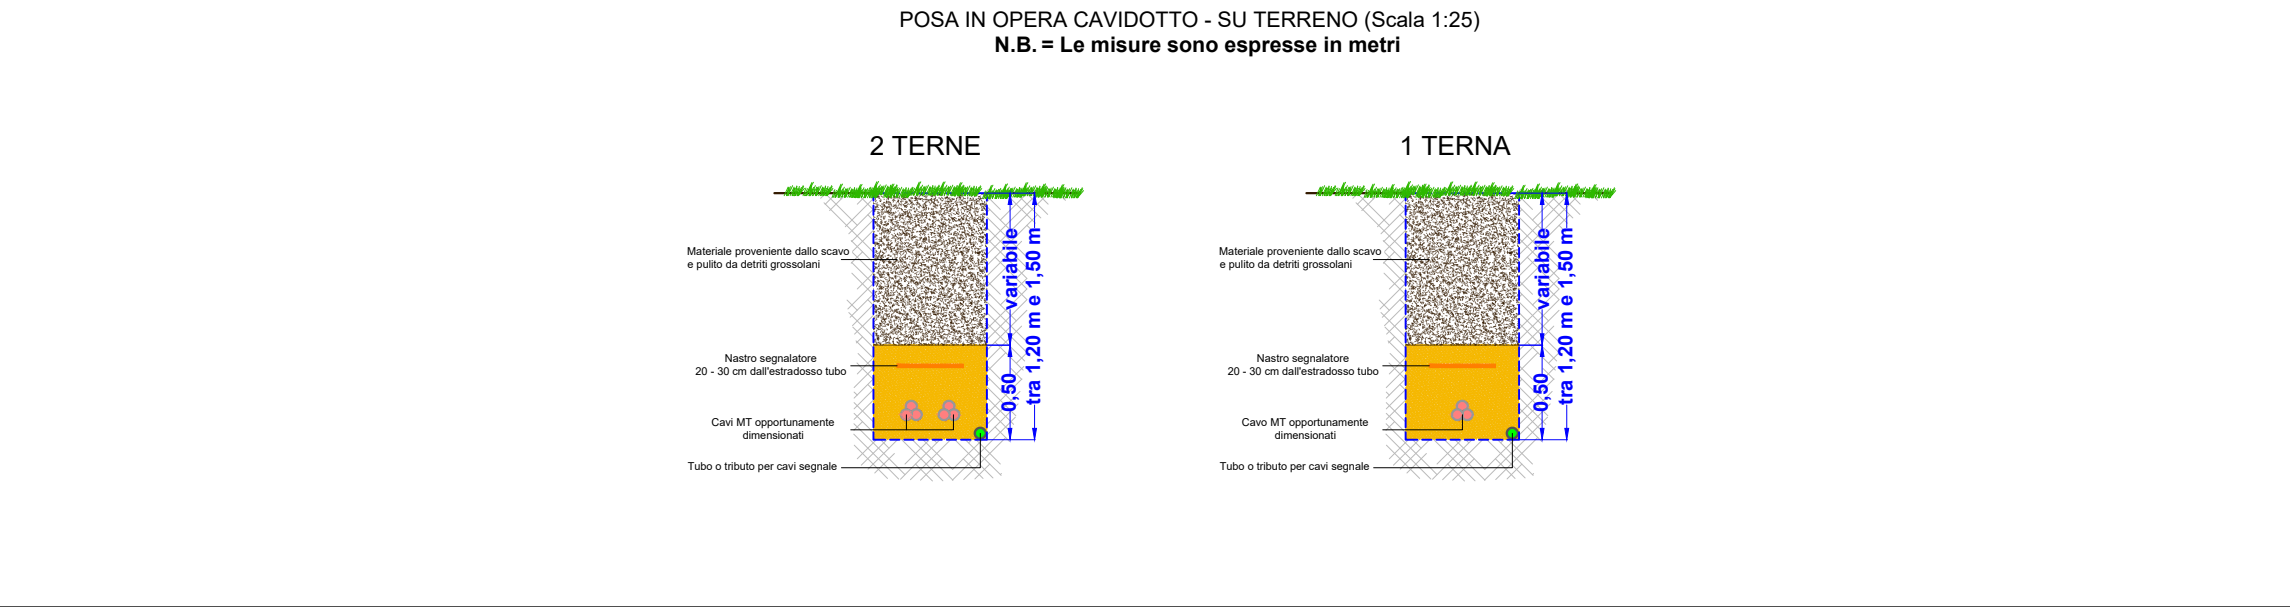
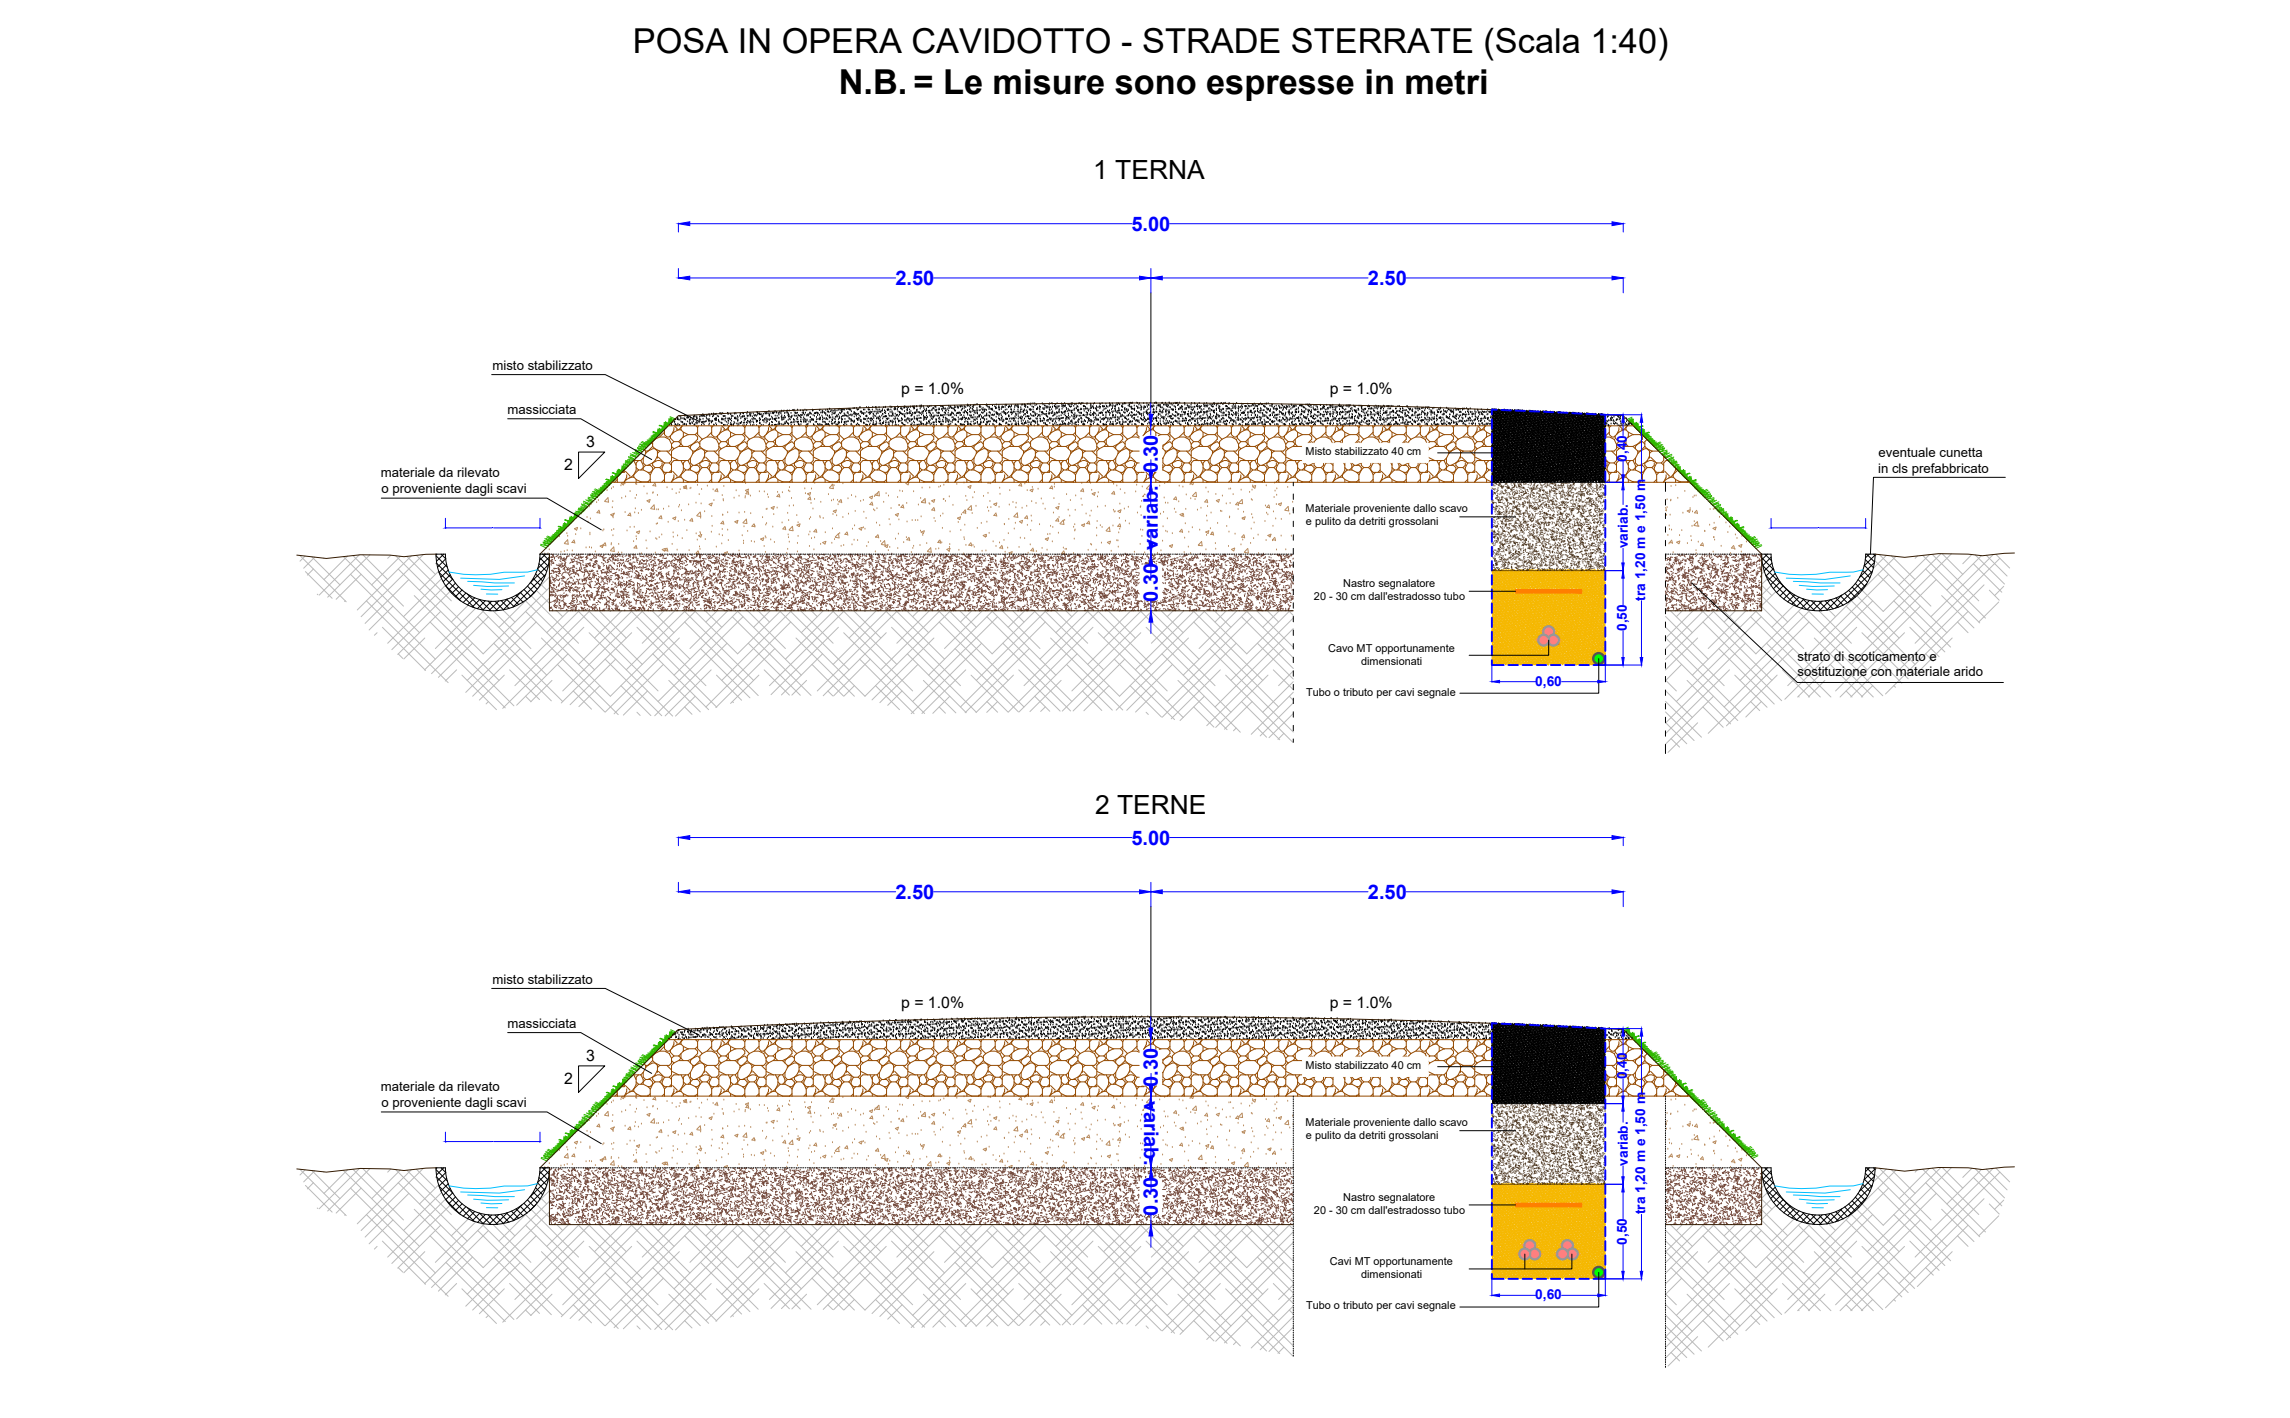
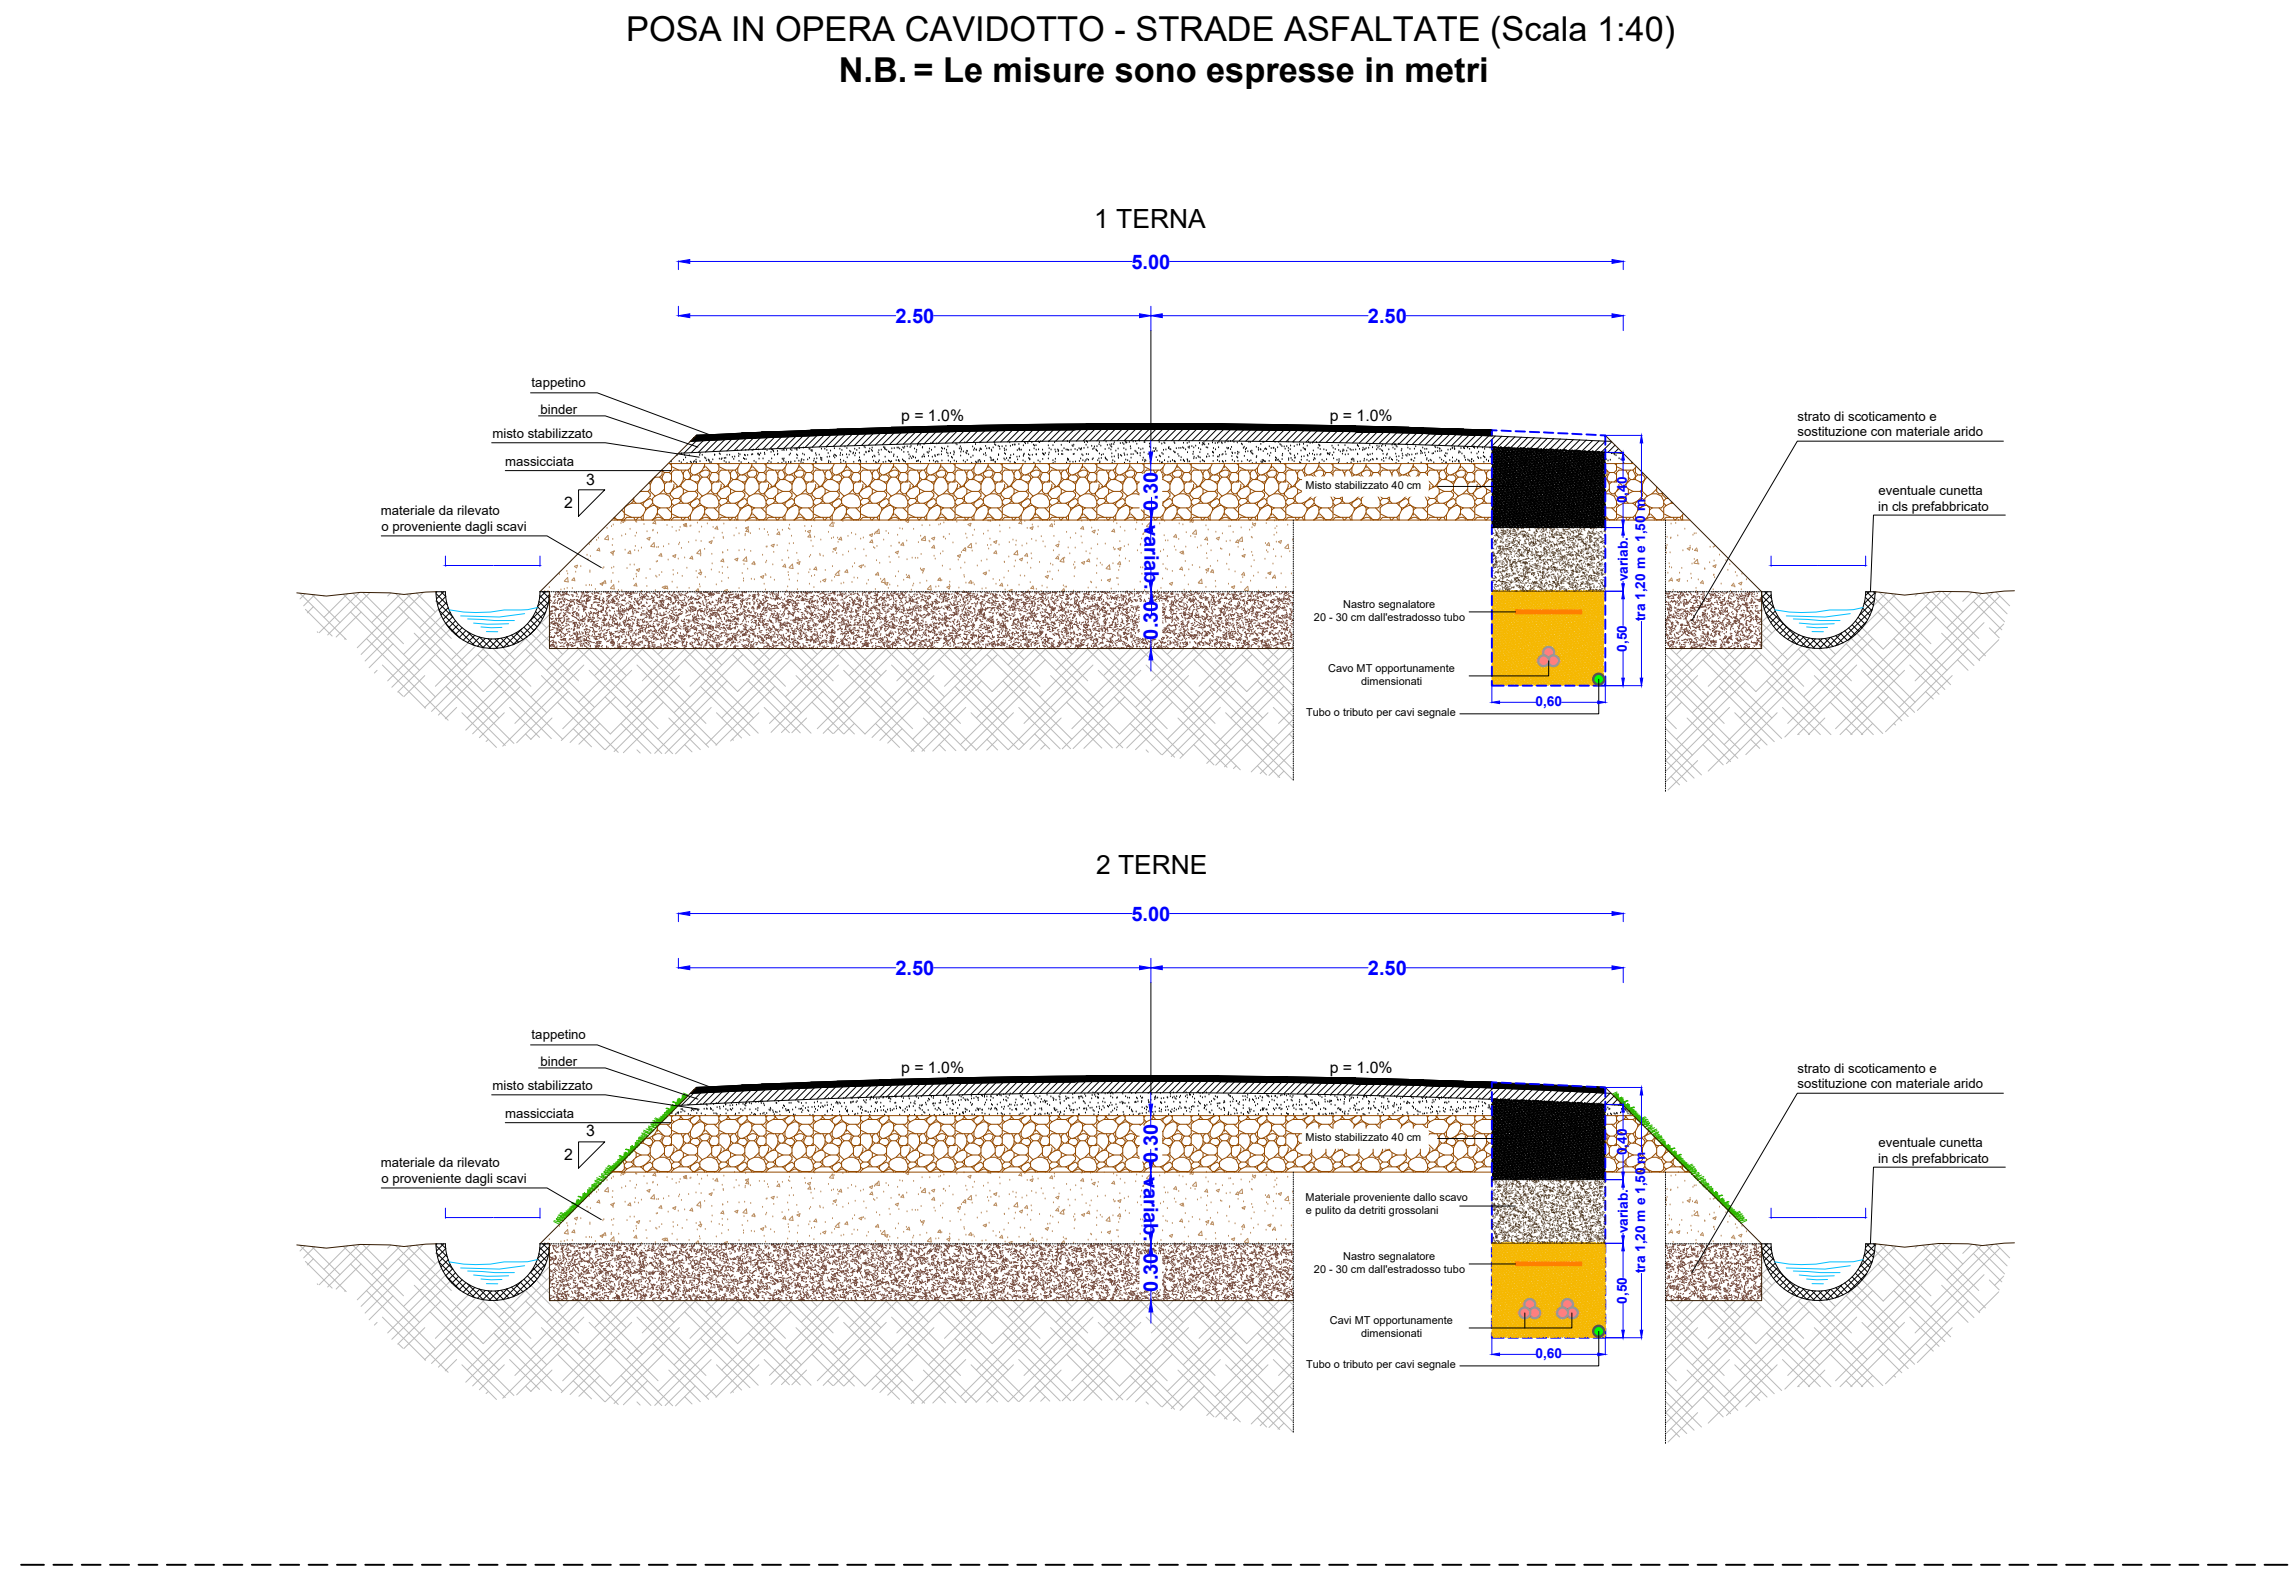
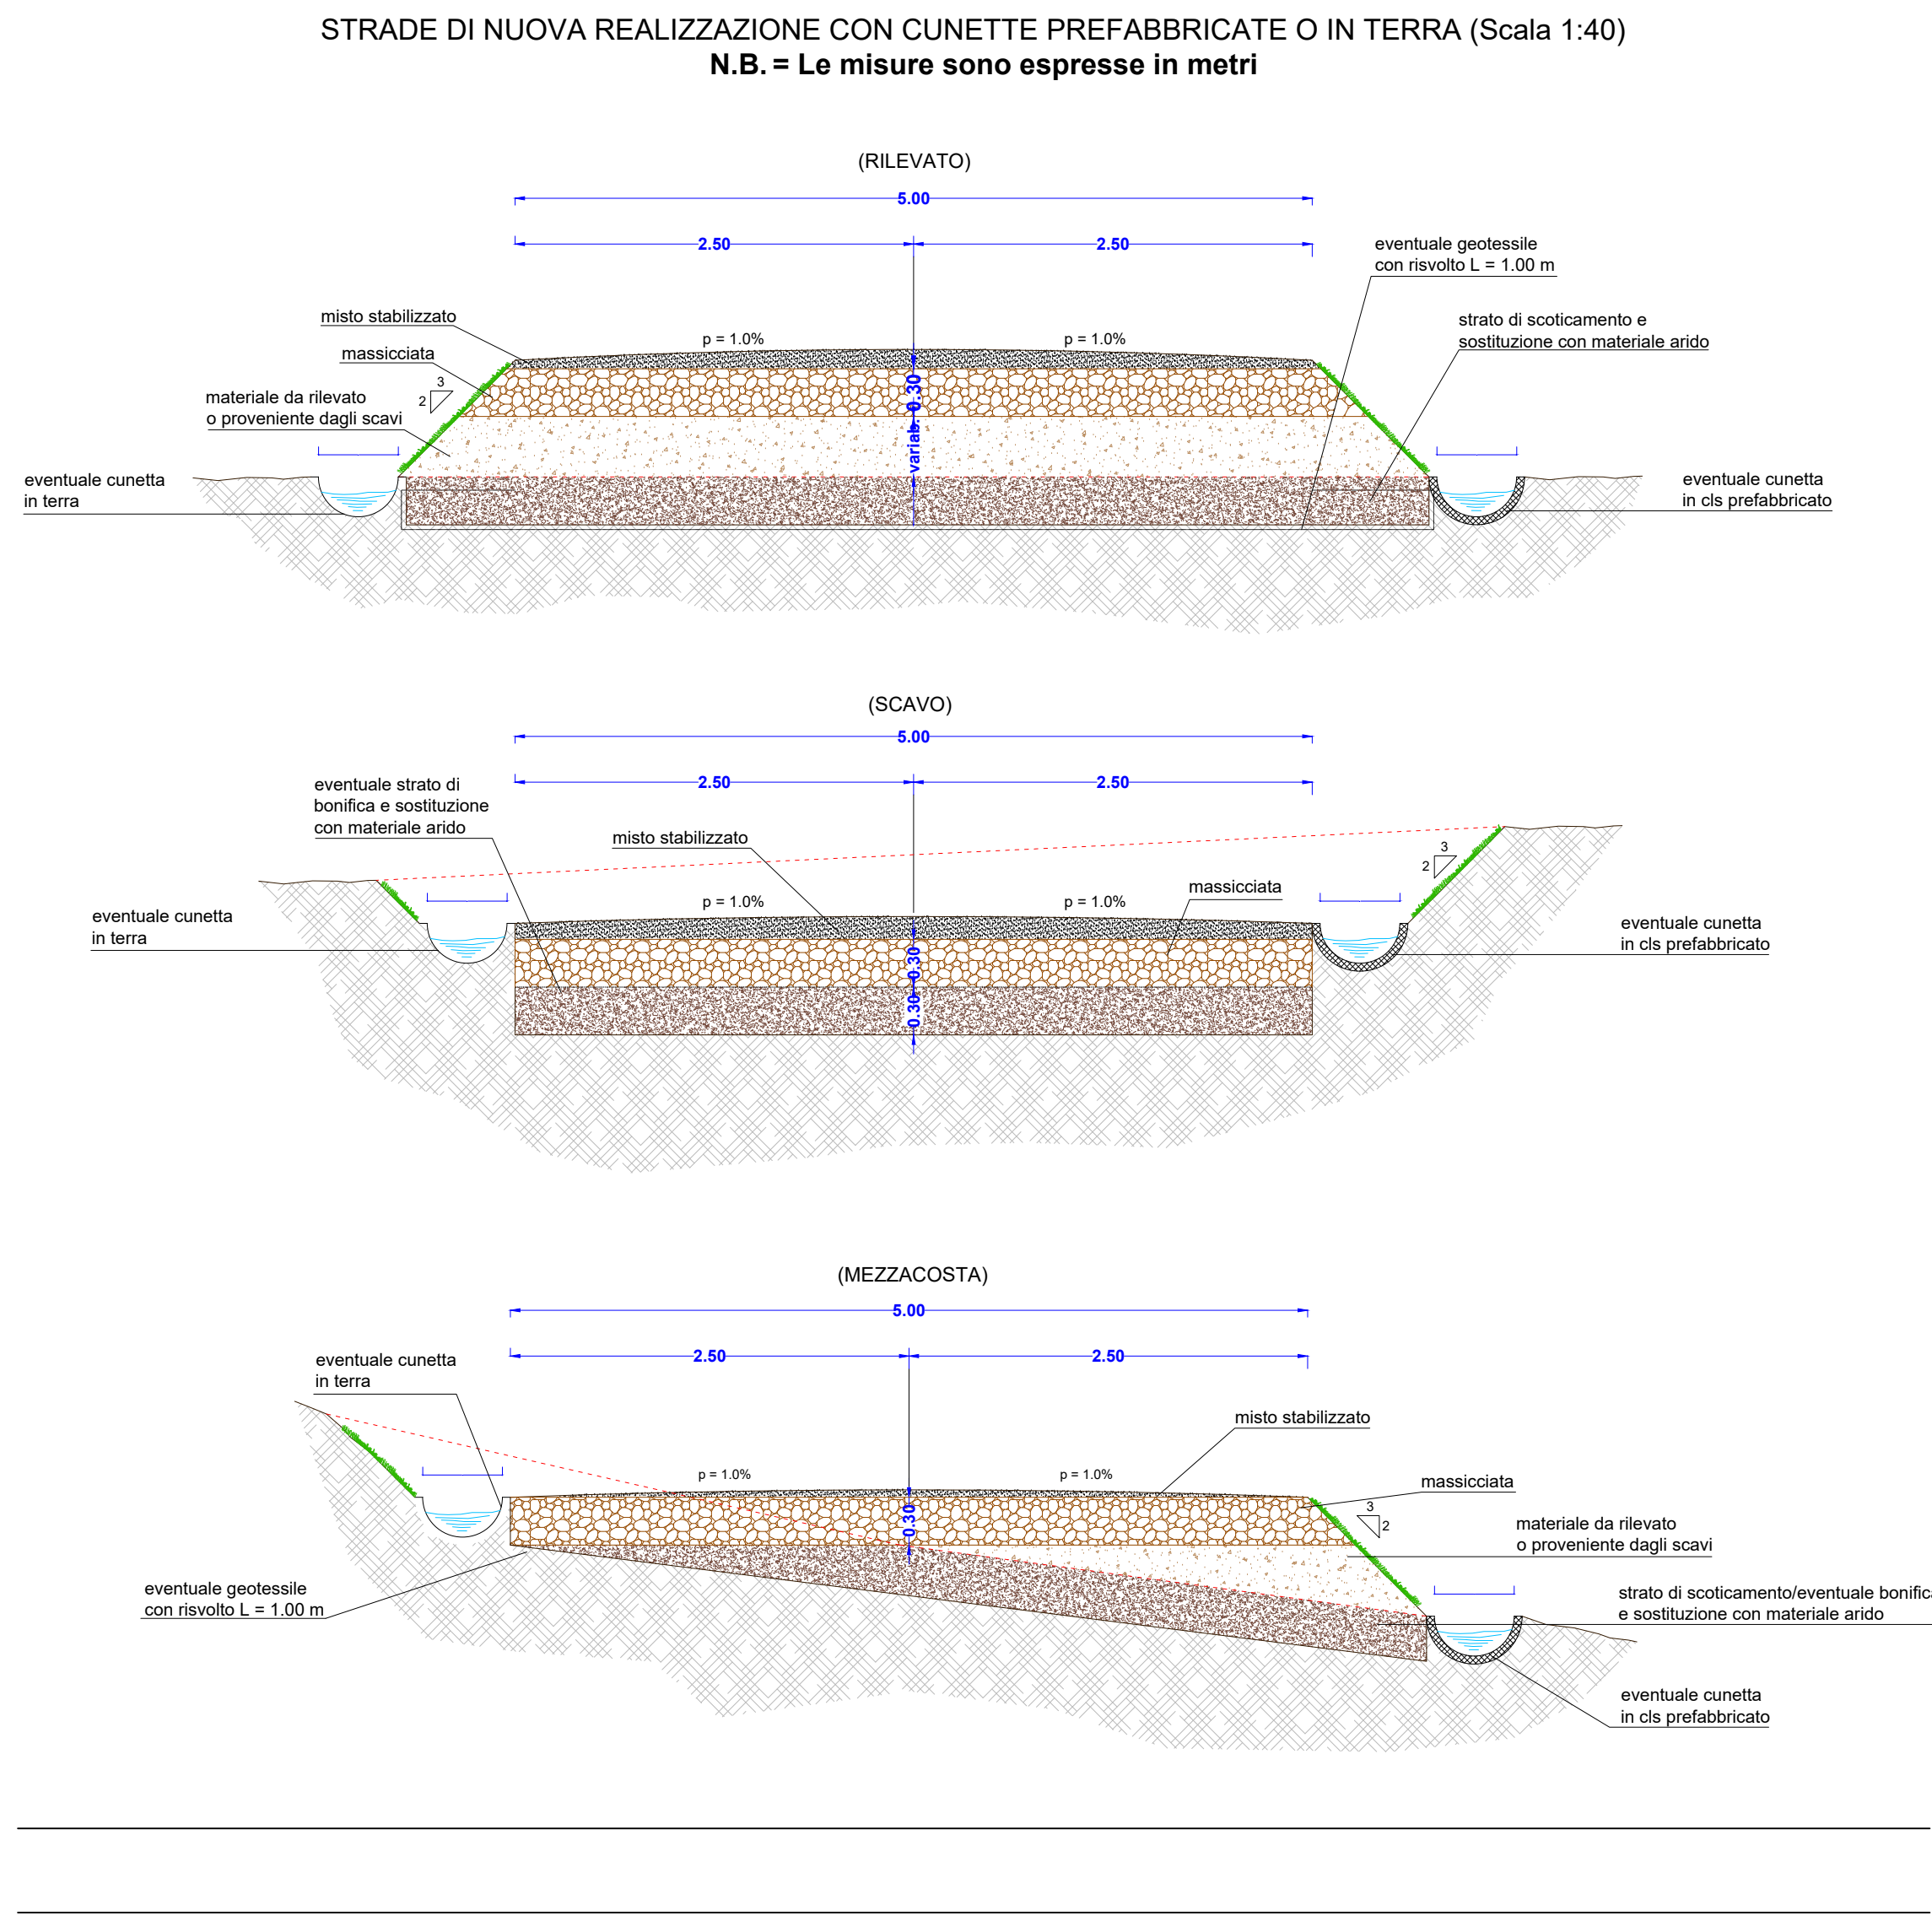


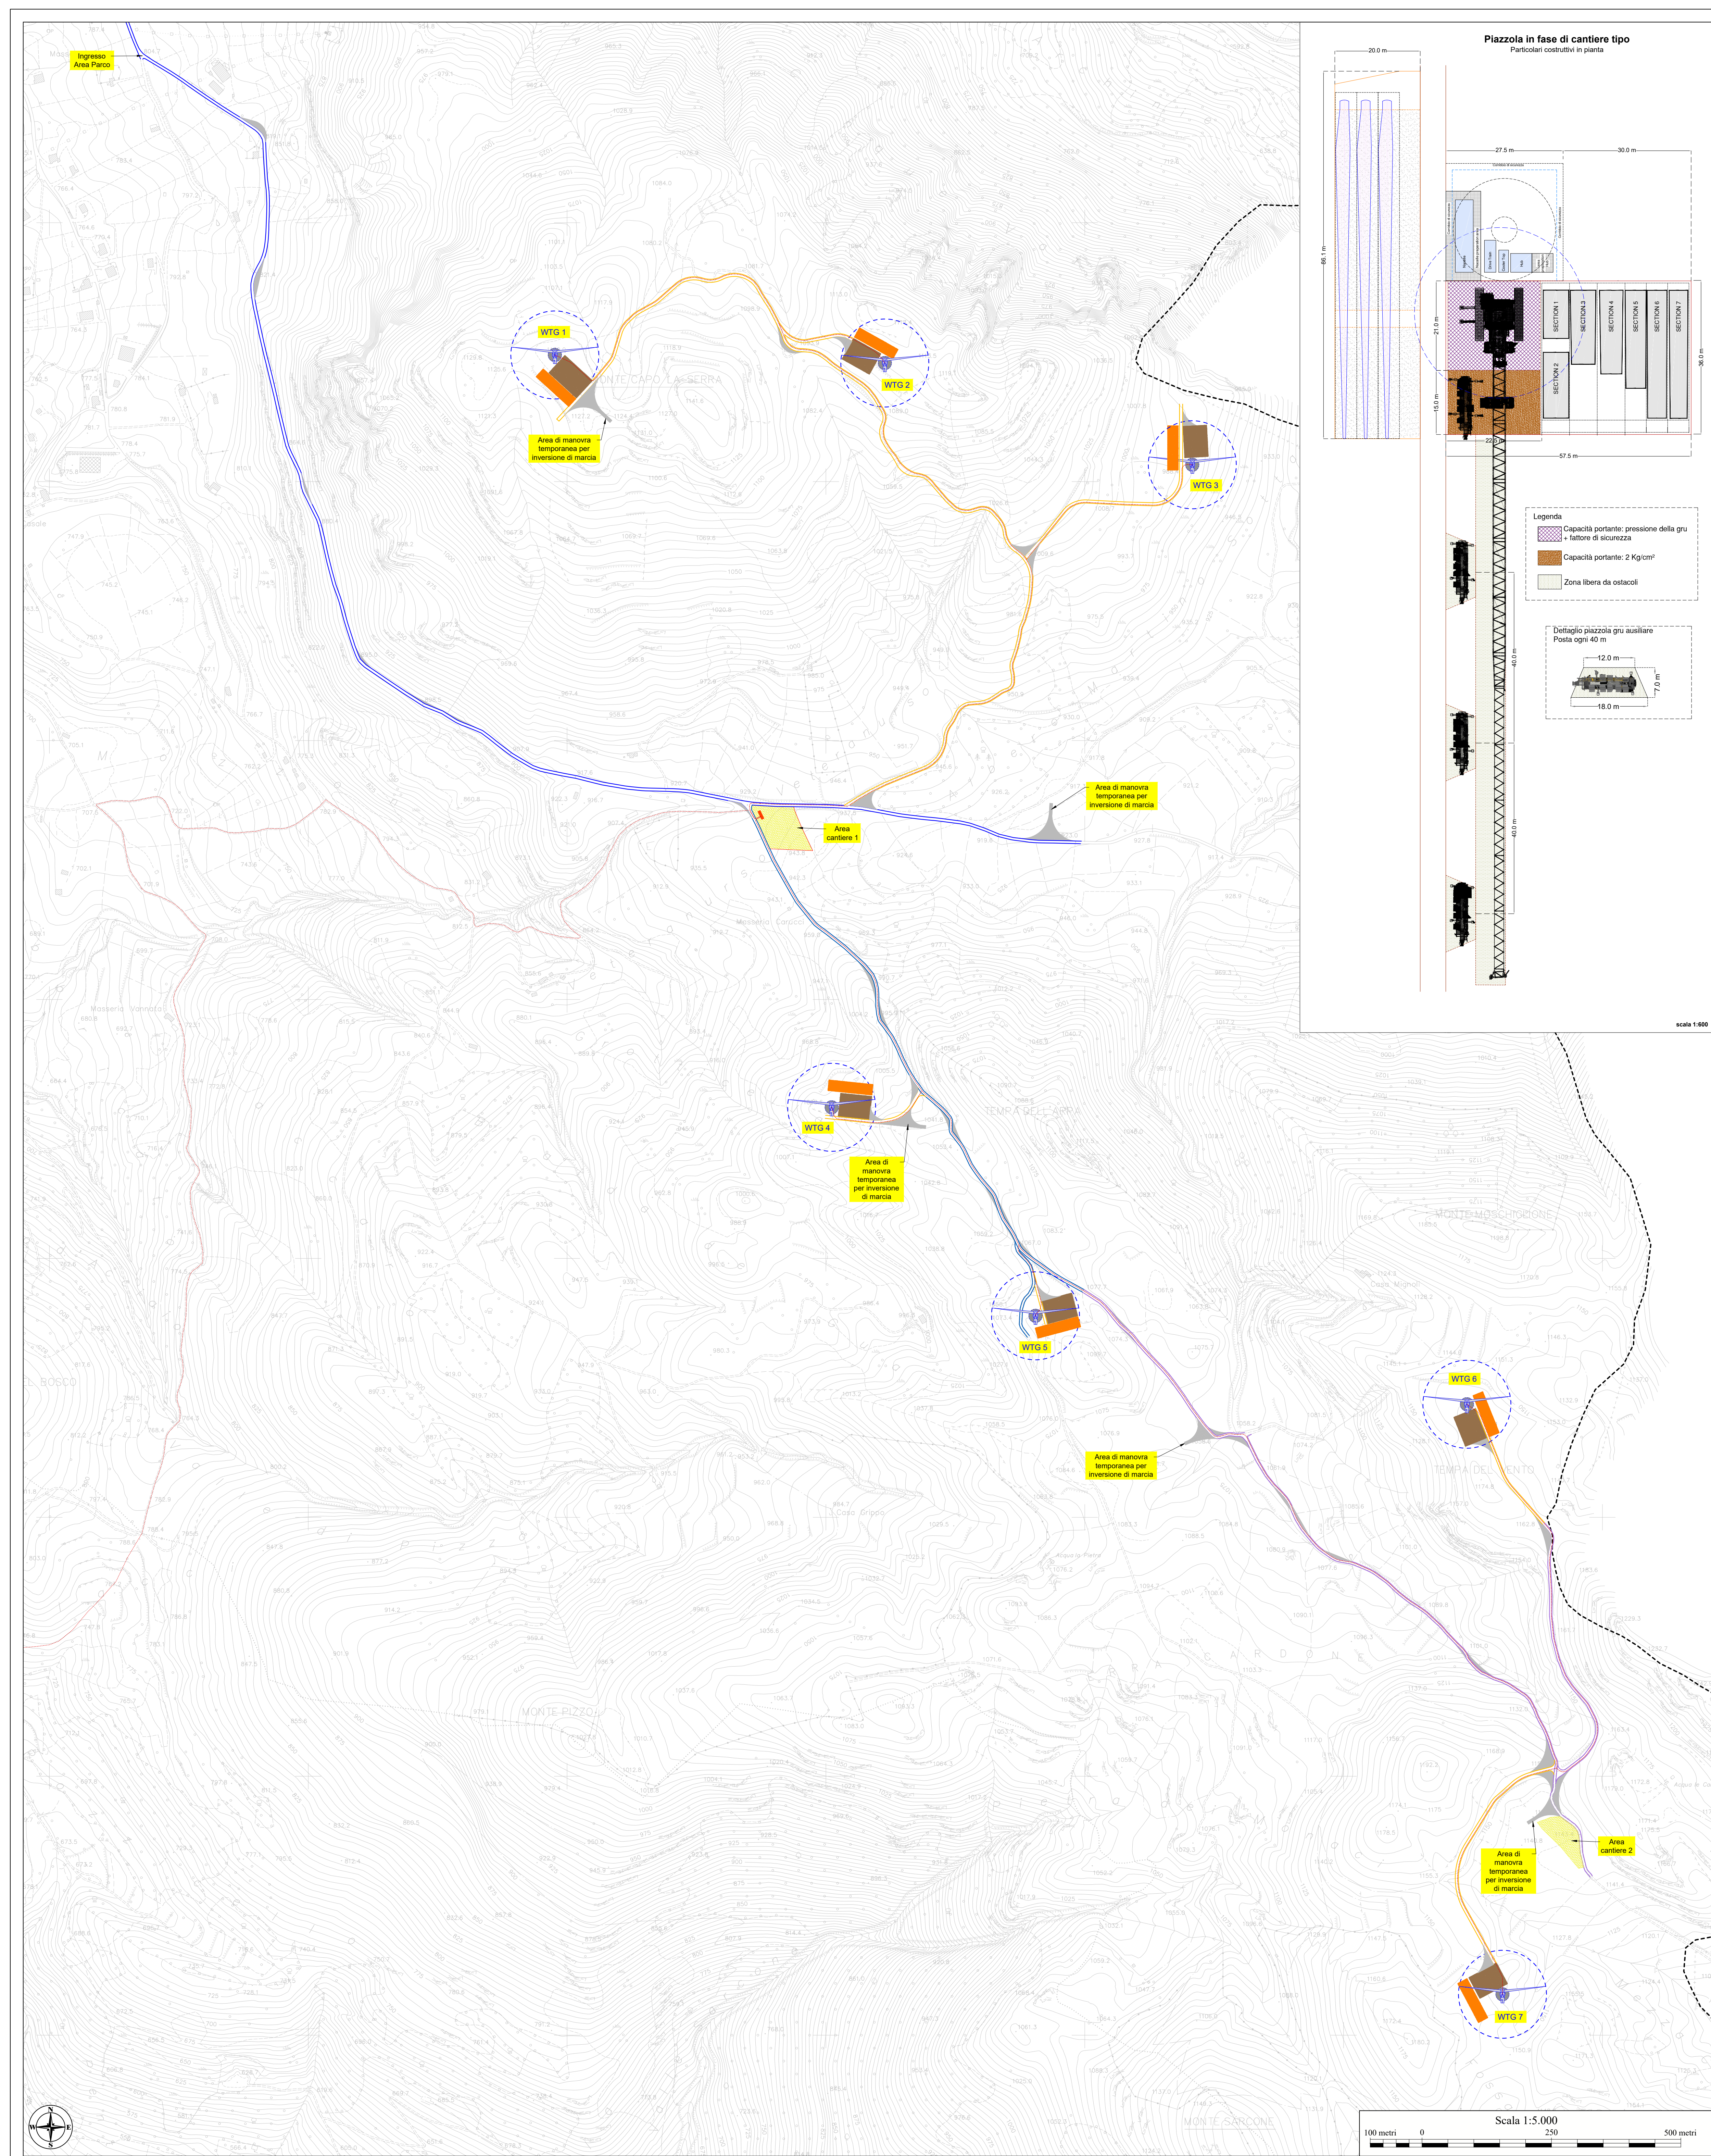

Legenda

Opere di progetto


- Aerogeneratore di progetto
- Piinto di fondazione
- Piazzola di Montaggio
- Piazzola di Stoccaggio pale
- Adeguamento raggio di curvatura stradale e o aree di manovra per inversione di marcia (i raggi di curvatura dovranno essere adeguati agli standard minimi richiesti dalla casa costruttrice dell'aerogeneratore)
- Strada asfaltata esistente da allargare (in g. standard minimi richiesti per le velocità di cantiere vi è anche la larghezza della sede, che non dovrà essere inferiore ai 5 m.)
- Strada bianca di progetto (le strade di progetto saranno realizzate al fine di garantire l'accessibilità e quindi garantire il montaggio degli aerogeneratori. Esse dovranno essere bianche, avere una larghezza non inferiore ai 5 m e pendenze non superiori al 14%. Nei tratti di strada con pendenze superiori al 14% e fino al 22% si provvederà all'attraccamento con mezzi del tipo ruspe e o motosi.
- Strada bianca da adeguare (in g. standard minimi richiesti per le velocità di cantiere vi è anche la larghezza della sede, che non dovrà essere inferiore ai 5 m.)
- Area cantiere (Sono state previste due aree di cantiere, al fine di ridurre al minimo gli spostamenti in cantiere dei mezzi previsti e quindi per abbattere l'emissione di CO₂).
- Cabina di raccolta e di misura (E' stata prevista una sola cabina, opportunamente dimensionata e disposta ad una distanza = 10 m da strade esistenti)
- Cavidotto di progetto

Opere esistenti

- Strada asfaltata esistente
- Linea elettrica AT

Confine Regionale

ELENCO TORRI CAGGIANO (SA)						
Aerogener.	Coordinate UTM WGS 84 Fuso 33		Coordinate Gauss Boaga		Coordinate UTM ED 50	
	Est	Nord	Est	Nord	Est	Nord
1	543469	4489739	2563477	4489746	543535	4489932
2	544106	4489723	2564114	4489730	544172	4489916
3	544700	4489527	2564708	4489534	544766	4489720
4	544004	4488286	2564012	4488293	544070	4488479
5	544397	4487883	2564405	4487890	544463	4488076
6	545230	4487712	2565238	4487719	545296	4487905
7	545299	4486573	2565307	4486580	545365	4486766

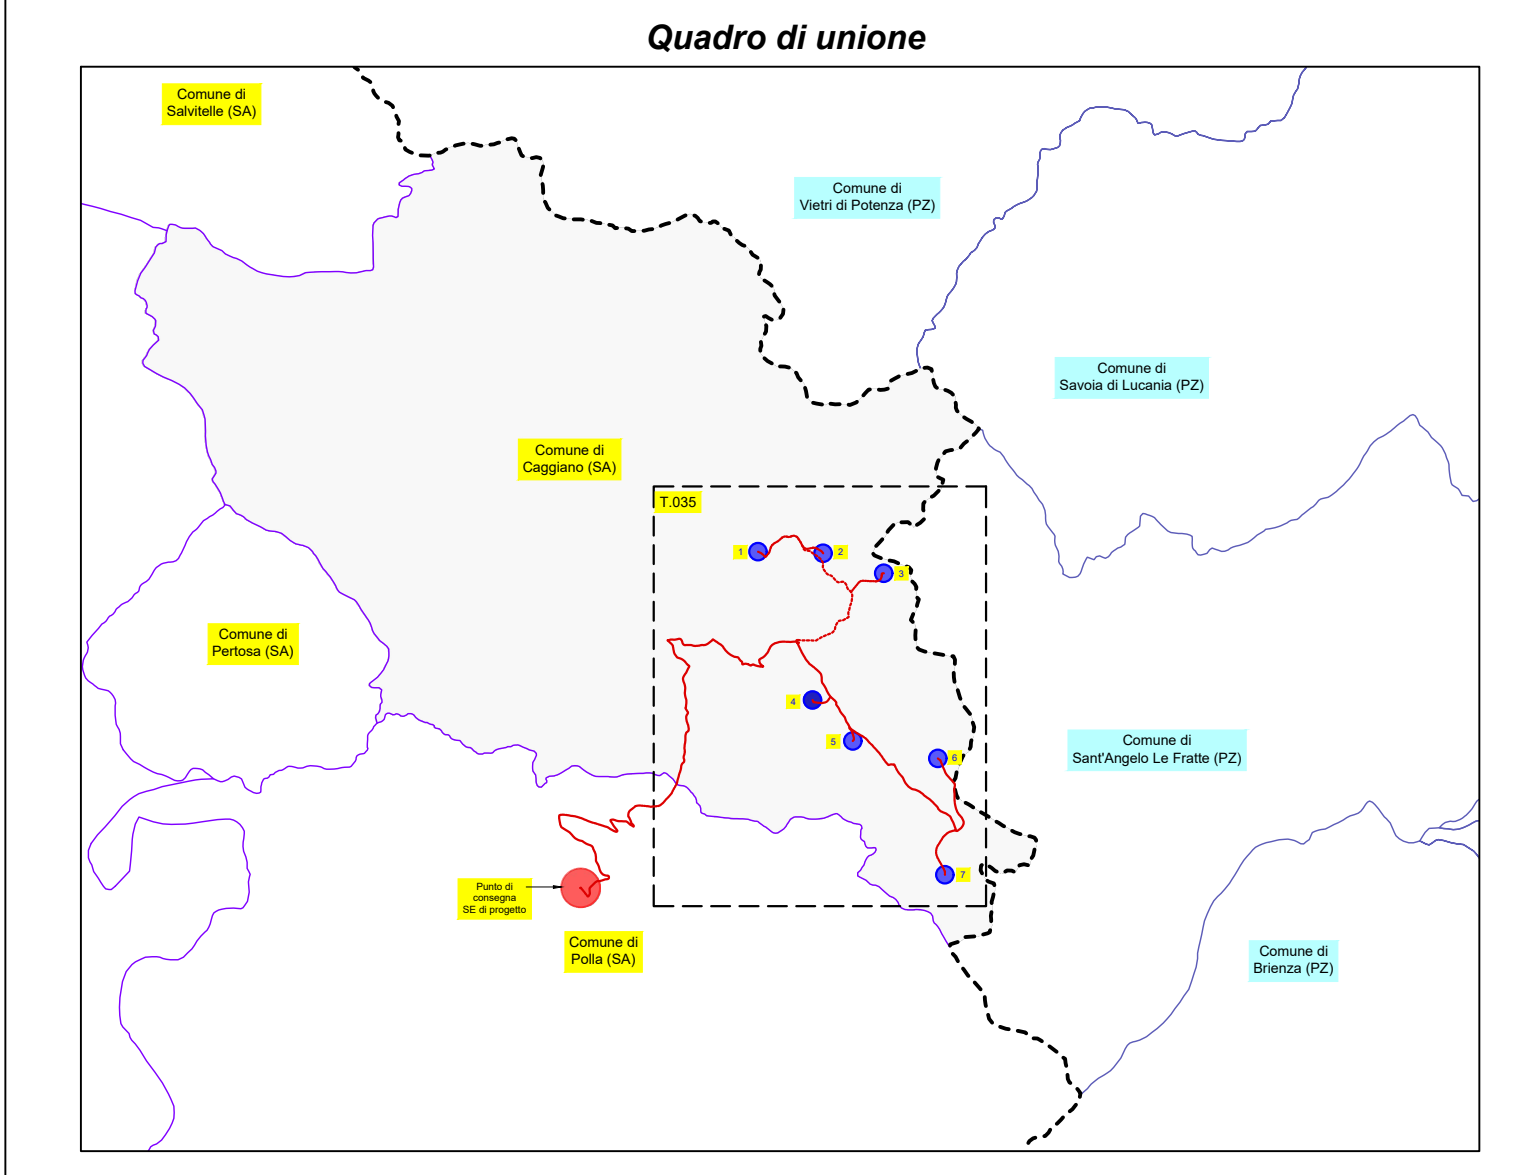

PROPRONTE: **AME ENERGY S.r.l.**
Via Pietro Cosca, 5 20122 Milano (MI) - amenergyss@legaimail.it - PIVA 12779110969

REGIONE CAMPANIA
PROVINCIA DI SALERNO
COMUNE DI CAGGIANO

TITOLO DEL PROGETTO:
REALIZZAZIONE DI UN IMPIANTO EOLICO UBICATO NEL COMUNE DI CAGGIANO (SA) IN LOCALITA' "TEMPA DEL VENTO", CON POTENZA NOMINALE PARI A 46.2 MW

Documento: PROGETTO DEFINITIVO **N° Documento:** CAGEO-T035

ID PROGETTO: 105 DISCIPLINA: PD TIPOLOGIA: D FORMATO: A0

Elaborato: Planimetria con Strade e piazzole di progetto

Foglio: 1 **Scala:** Varie **Nome file:** CAGEO-T035.pdf

Progettazione: **iProject S.R.L.**
Consulenza, Progettazione e Sviluppo Impianti
ad Energia Rinnovabile
Sede Legale: Via Dei Vecchi Palermitani, 9 - 20121 Milano (MI)
P.IVA 11502870661-PEC: iproject@legaimail.it
Sede Operativa: Via Boscarelli n° 17 - 80044 Abbadia (SA)
email: amenergyss@legaimail.it
Cell. 3384117245

Progettista: Arch. Antonio Manco

Rev: Data Revisione Descrizione Revisione Redatto Controllato Approvato

0	15/07/2023	Prima emissione	Geom. Alberto Mascolo	Arch. Antonio Manco	Arch. Antonio Manco