ELENCO TORRI CAGGIANO (SA)						
Aerogener.	Coordinate UTM WGS 84 Fuso 33		Coordinate Gauss Boaga		Coordinate UTM ED 50	
	Est	Nord	Est	Nord	Est	Nord
1	543469	4489739	2563477	4489746	543535	4489932
2	544106	4489723	2564114	4489730	544172	4488916
3	544700	4489527	2564708	4489534	544766	4488720
4	544004	4488286	2564012	4488293	544070	4488479
5	544397	4487883	2564405	4487890	544463	4488076
6	545230	4487712	2565238	4487719	545296	4487905
7	545299	4486573	2565307	4486580	545365	4486766

Legenda

Opere di progetto

- Aerogeneratore di progetto
- Plinto di fondazione
- Piazzola di Montaggio
- Piazzola di Stoccaggio pale
- Adeguamento raggio di curvatura stradale e o aree di manovra per inversione di marcia (I raggi di curvatura dovranno essere adeguati agli standard minimi richiesti dalla casa costruttrice dell'aerogeneratore)
- Strada asfaltata esistente da allargare (tra gli standard minimi richiesti per le viabilità di cantiere vi è anche la larghezza della sede , che non dovrà essere inferiore ai 5 m.)
- Strada bianca di progetto (le strade di progetto saranno realizzate al fine di garantire l'accessibilità e quindi garantire il montaggio degli aerogeneratori. Esse dovranno essere bianche , avere una larghezza non inferiore ai 5 m e pendenze non superiori al 14%. Nei tratti di strada con pendenze superiori al 14% e fino al 22% si provvederà all'attrezzamento con mezzi del tipo trojan e o mutrio)
- Strada bianca da adeguare (tra gli standard minimi richiesti per le viabilità di cantiere vi è anche la larghezza della sede , che non dovrà essere inferiore ai 5 m.)
- Strada asfaltata esistente
- Area cantiere (Sono state previste due aree di cantiere , al fine di ridurre al minimo gli spostamenti in cantiere dei mezzi pesanti e quindi per abbattere l'emissione di CO_2)
- Area trasbordo e di stoccaggio (Vista l'orografia del territorio e al fine di ridurre al minimo gli adeguamenti stradali , si vede necessario l'utilizzo del Blade Lifter e quindi l'area di trasbordo)
- Cabina di raccolta e di misura (E' stata prevista una sola cabina , opportunamente dimensionata e disposta ad una distanza > 10 m da strade esistenti)
- Cavidotto di progetto
- Cavidotto AT di progetto
- Ipotesi area nuova SE RTN 150 kV da inserire in entra-esce alla linea RTN a 150 kV "CP Sala Consilina – CP Polla – SE Tanagro"
- SE Utente 30/150 kV (da realizzare)
- Linea AT RTN a 150 kV "CP Sala Consilina – CP Polla – SE Tanagro"
- Linea AT e tralicci da rimuovere
- Linea AT e tralicci da realizzare
- Confine Regionale

Legenda Vincoli D.Lgs 42/2004

- Aree boscate tutelate ai sensi dell'art. 142 c. 1 lettera g) del Codice
- Fascia di rispetto pari a 150 metri dalle sponde dei fiumi, torrenti e corsi d'acqua iscritti negli elenchi delle Acque Pubbliche, vincolate ai sensi dell'art.142 c. 1 lett. a), b), c) del Codice

Legenda "Regione Campania_Catasto incendi Boschivi"

- ***Anno 2010 _*** *(ID incendio: 30614)* - Località: ARCHINIELLO - M.TE CAPO LA SERRA
  Data incendio: 30/08/2010 - Area interessata (HA): 141,6168
- ***Anno 2009 _*** *(ID incendio: 32466)* - Località: Pozzicello
  Data incendio: 08/09/2009 - Area interessata (HA): 30,77
- ***Anno 2007 _*** *(ID incendio: 29391)* - Località: Fratte
  Data incendio: 22/08/2007 - Area interessata (HA): 1,02

Legenda _Usi Civici

- ***Perimetrazione aree sottoposte a vincolo di "Uso Civico" nel rispetto di quanto sotto*** *L.R. 11-3-1987 n°11 ; L.R. 7-5-1996 n°11 ; L.16-6-1927 n°1766 ; R.D. 26-2-1928 n° 332; Regolamento Comunale dei beni silvio pastorali*

Quadro di unione

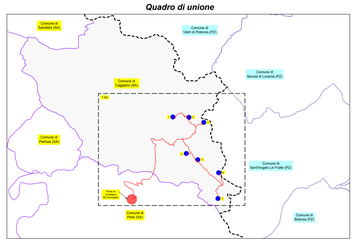

PROPONENTE: **AME ENERGY S.r.l.**

Via Pietro Cossa, 5 20122 Milano (MI) - ameenergysrl@legalmail.it - PIVA 12779110969

REGIONE CAMPANIA

PROVINCIA DI SALERNO

COMUNE DI CAGGIANO

Titolo del Progetto:

REALIZZAZIONE DI UN IMPIANTO EOLICO UBICATO NEL COMUNE DI CAGGIANO (SA) IN LOCALITA' "TEMPA DEL VENTO", CON POTENZA NOMINALE PARI A 46,2 MW

Documento: **PROGETTO DEFINITIVO** — N° Documento: **CAGEO-T041**

ID PROGETTO:	105	DISCIPLINA:	PD	TIPOLOGIA:	D	FORMATO:	915x1390

Elaborato:

Carta dei vincoli su CTR

FOGLIO:	1	SCALA: 1:5.000	-	Nome file:	CAGEO-T041.pdf

Progettazione:
IPROJECT S.R.L.
Consulenza, Progettazione e Sviluppo Impianti ad Energia Rinnovabile
Sede Legale: Via Del Vecchio Politecnico, 8 - 20121 Milano (MI)
P.IVA 11550270960-PEC: iprojectlegalmail.it
Sede Operiva:Via Bisagna n° 17 - 84044 Albanella (SA)
-mail:a.manco@iprojectel.com
Cell: 3384117245

Progettista: Arch. Antonio Manco
ORDINE DEGLI ARCHITETTI PIANIFICATORI PAESAGGISTI E CONSERVATORI DELLA PROVINCIA DI SALERNO — ARCH. ANTONIO MANCO — SEZ. A — 2136

Rev:	Data Revisione	Descrizione Revisione	Redatto	Controllato	Approvato
0	15/07/2023	Prima emissione	Geom. Alberto Mascolo	Arch. Antonio Manco	Arch. Antonio Manco

Scala 1:5.000

100 metri 0 250 500 metri

Firmato digitalmente da: MANCO ANTONIO
Firmato il 21/05/2025 09:49
Seriale Certificato: 1897229
Valido dal 08/11/2023 al 08/11/2025
InfoCamere Qualified Electronic Signature CA