



ELENCO TORRI CAGGIANO (SA)			
Aerog.	Comune	Identificazione Catastale	
		Foglio	Particella
1	Caggiano	23	54
2	Caggiano	24	148-147
3	Caggiano	25	53
4	Caggiano	27	89
5	Caggiano	26	136
6	Caggiano	32	10
7	Caggiano	33	143

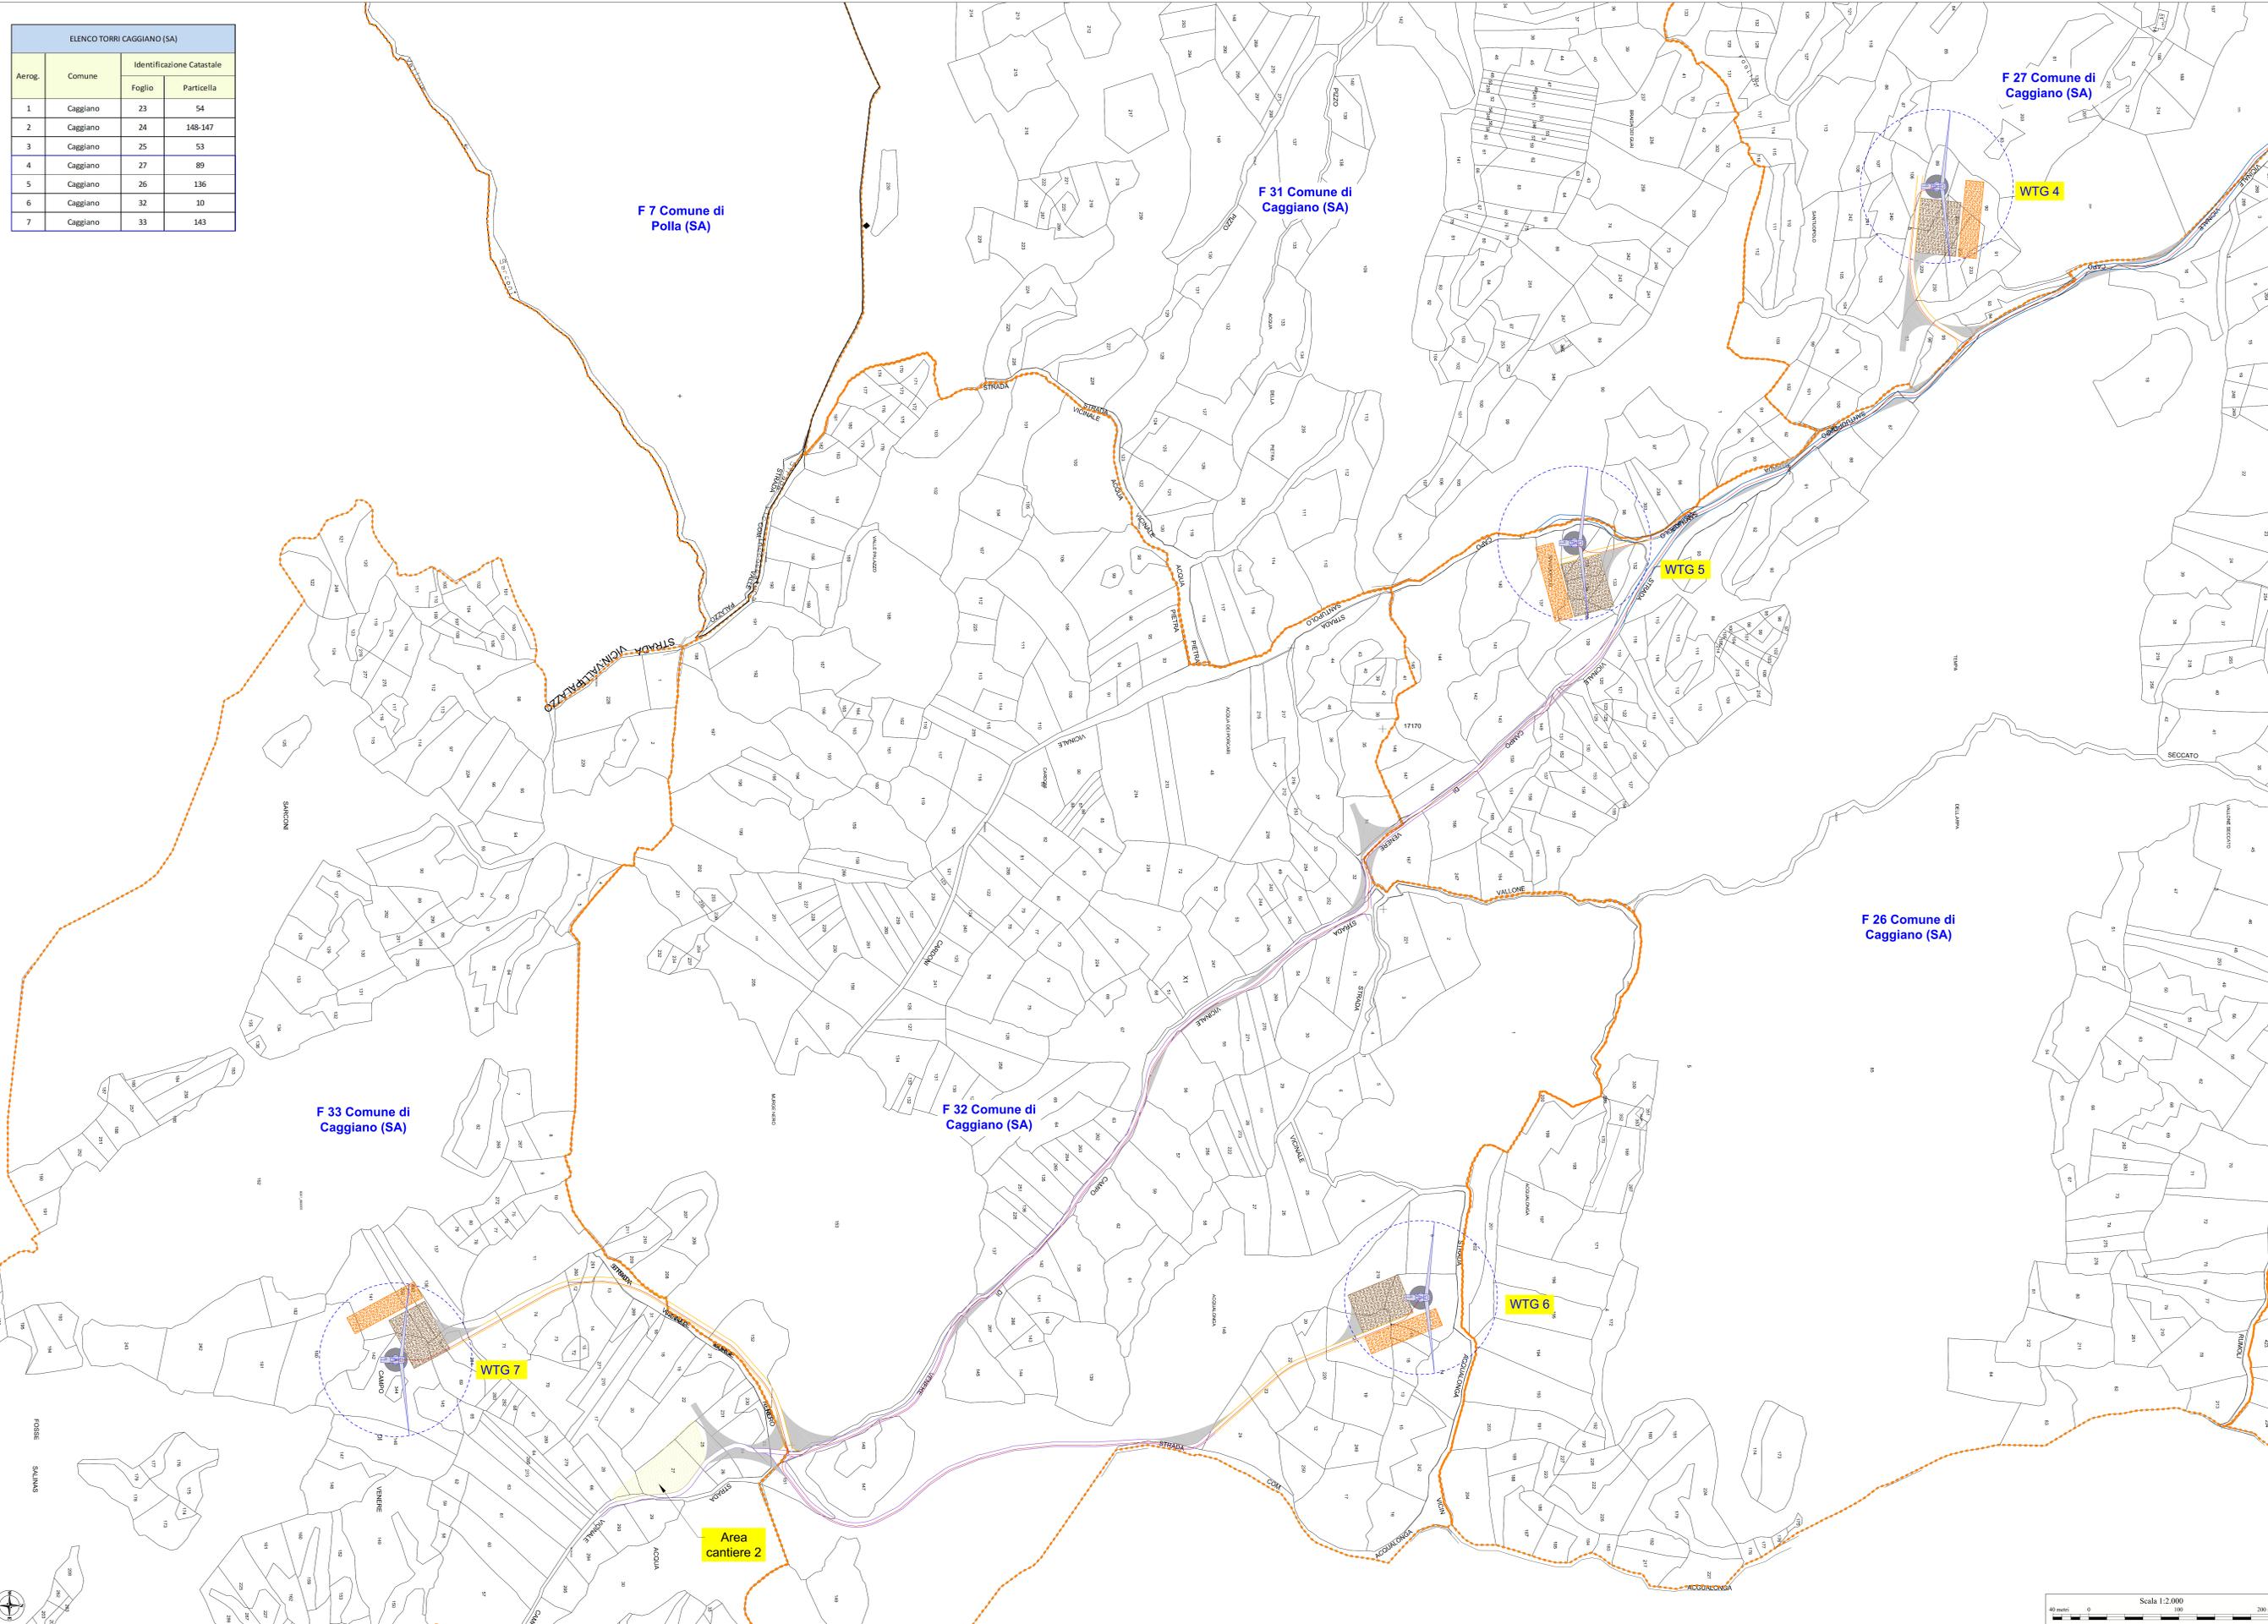

- Legenda**
- Opere di progetto**
- Aerogeneratore di progetto
 - Pilino di fondazione
 - Piazzola di Montaggio
 - Piazzola di Stoccaggio pale
 - Adeguamento raggio di curvatura stradale e o aree di manovra per inversione di marcia
 - Strada asfaltata esistente da allargare
 - Strada banco di progetto
 - Strada bianca da adeguare
 - Area cantiere
 - Caviddoto di progetto
- Limiti fogli catastali

ELENCO TORRI CAGGIANO (SA)						
Aerogener.	Coordinate UTM WGS 84 Fuso 33		Coordinate Gauss Boaga		Coordinate UTM ED 50	
	Est	Nord	Est	Nord	Est	Nord
1	543469	4489739	2563477	4489746	543535	4489932
2	544106	4489723	2564114	4489730	544172	4489916
3	544700	4489527	2564708	4489534	544766	4489720
4	544004	4488286	2564012	4488293	544070	4488479
5	544397	4487883	2564405	4487890	544463	4488706
6	545230	4487712	2565238	4487719	545296	4487905
7	545299	4486573	2565307	4486580	545365	4486766

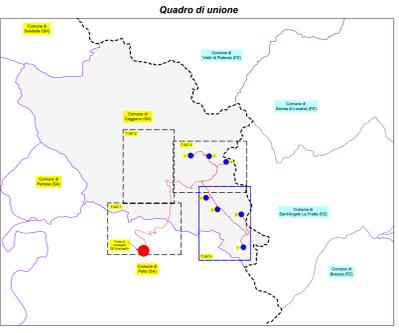

PROPOSTA AME ENERGY S.r.l.
Via Pietro Cossa, 5 20122 Milano (MI) - ameenergy@legatim.it - PIVA 12779110969

REGIONE CAMPANIA
PROVINCIA DI SALERNO
COMUNE DI CAGGIANO

REALIZZAZIONE DI UN IMPIANTO EOLICO UBICATO NEL COMUNE DI CAGGIANO (SA) IN LOCALITA' "TEMPA DEL VENTO", CON POTENZA NOMINALE PARI A 46,2 MW

Documento: **PROGETTO DEFINITIVO** N° Documento: **CAGEO-T047.4**

ID PROGETTO: 106 | DISCIPLINA: PD | TIPOLOGIA: D | Elaborato: 91541990

Inserimento su catastale Impianto eolico proposto, viabilità ed opere connesse - Fase di cantiere

Foglio: 4 di 4 | Scala: 1:2.000 | Nome file: CAGEO-T047.4.pdf

Progettazione: **iProject S.R.L.** | Progettista: Arch. Antonio Manco

Consulenza, Progettazione e Sviluppo Impianti ad Energia Rinnovabile
Sede Legale: Via del mezzo Palazzino, 9 - 20121 Milano (MI)
P.IVA: 03099900150 - C.F. 03099900150
Sede Operativa: Via Brancaccio 17 - 84014 Soverato (SA)
www.ameenergy.com | Tel. 081 38411735

Rev.	Data Revisione	Descrizione Revisione	Redatto	Controllato	Approvato
0	15/07/2023	Prima emissione	Geom. Alberto Mascio	Arch. Antonio Manco	Arch. Antonio Manco

Scala 1:2.000
40 metri 0 100 200 metri