


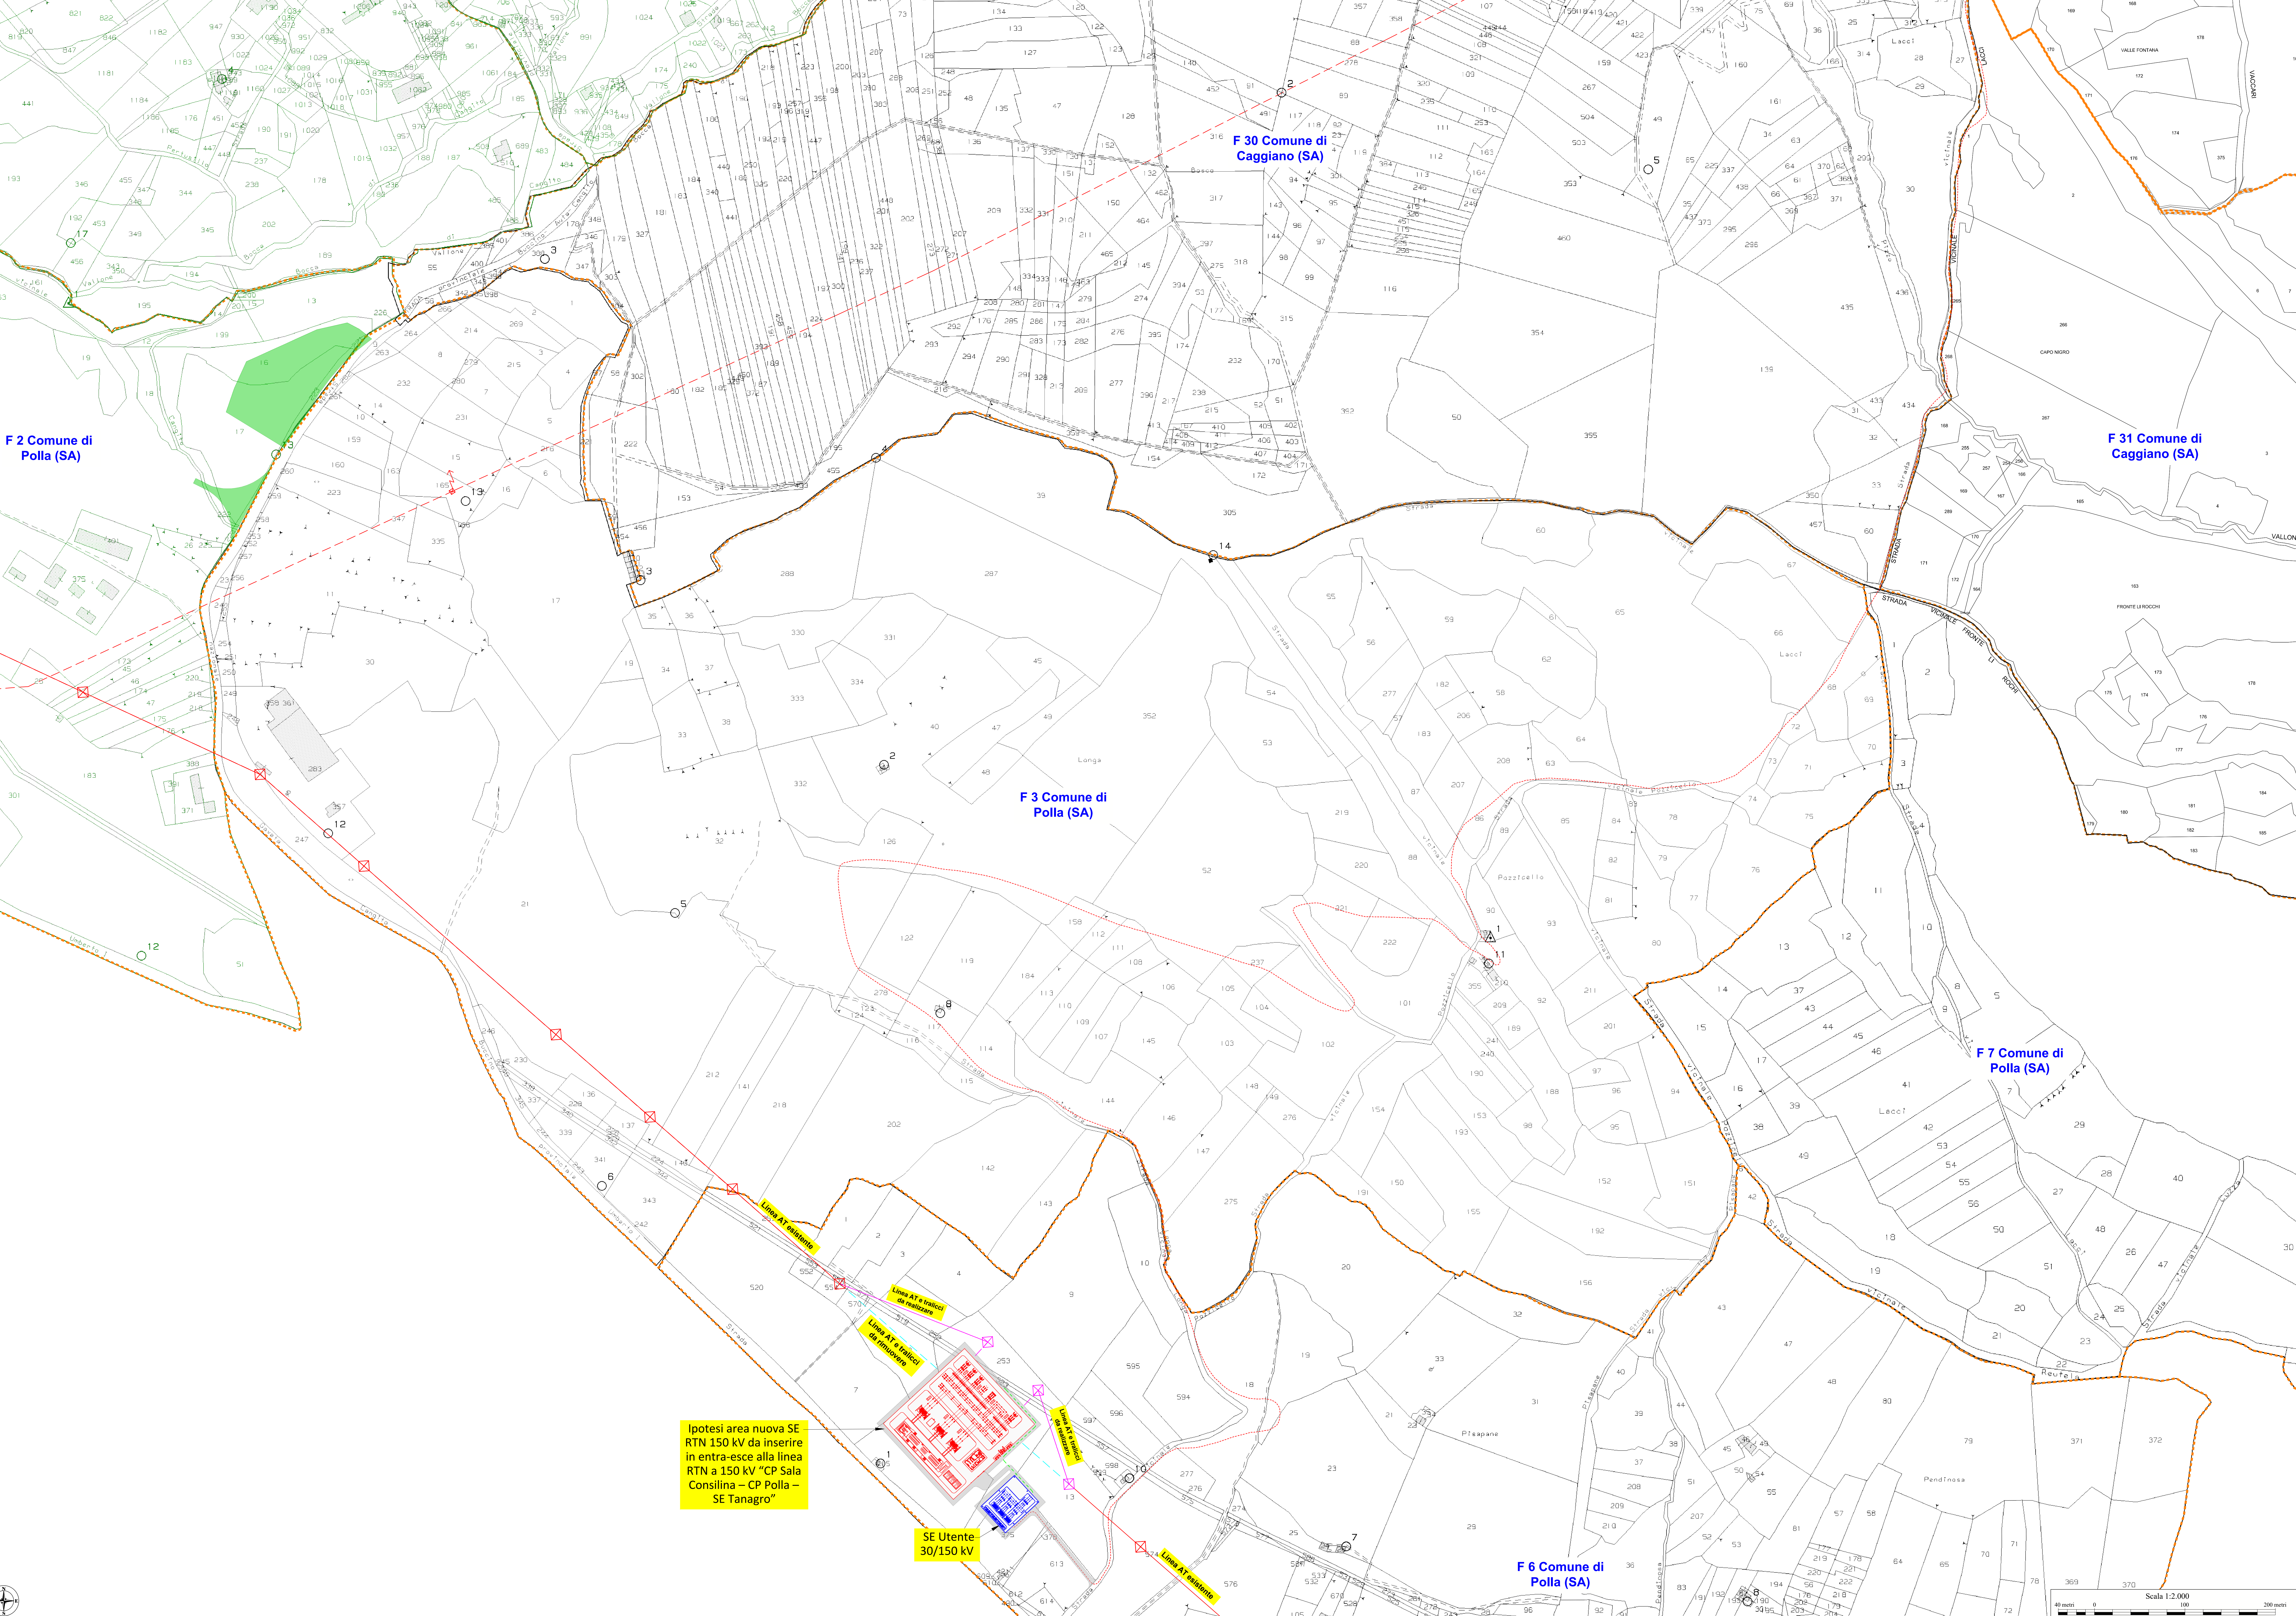


Legenda

Opere di progetto permanenti e superfici da rinaturalizzare nel post cantiere

- Superfici da rinaturalizzare (albergo annesso, parti di piazzola di montaggio, piazzole di ancoraggio pali, aree cantiere e trabocco)
- Cavidotto di progetto
- Cavidotto AT di progetto
- Ipotesi area nuova SE RTN 150 kV da inserire in entra-esce alla linea RTN a 150 kV CP Sala Consilina - CP Polla - SE Tanagro
- SE Utente 30/150 kV (da realizzare)
- Linea AT RTN a 150 kV CP Sala Consilina - CP Polla - SE Tanagro
- Linea AT e tralicci da rimuovere
- Linea AT e tralicci da realizzare
- Limiti fogli catastali

Aerogener.	ELENCO TORRI CAGGIANO (SA)					
	Coordinate UTM WGS 84 Fuso 33		Coordinate Gauss Boaga		Coordinate UTM ED 50	
	Est	Nord	Est	Nord	Est	Nord
1	543469	4489739	2563477	4489746	543535	4489932
2	544106	4489723	2564114	4489730	544172	4489916
3	544700	4489527	2564708	4489534	544766	4489720
4	544004	4488286	2564012	4488293	544070	4488479
5	544397	4487883	2564405	4487890	544463	4488076
6	545230	4487712	2565238	4487719	545296	4487905
7	545299	4486573	2565307	4486580	545365	4486766

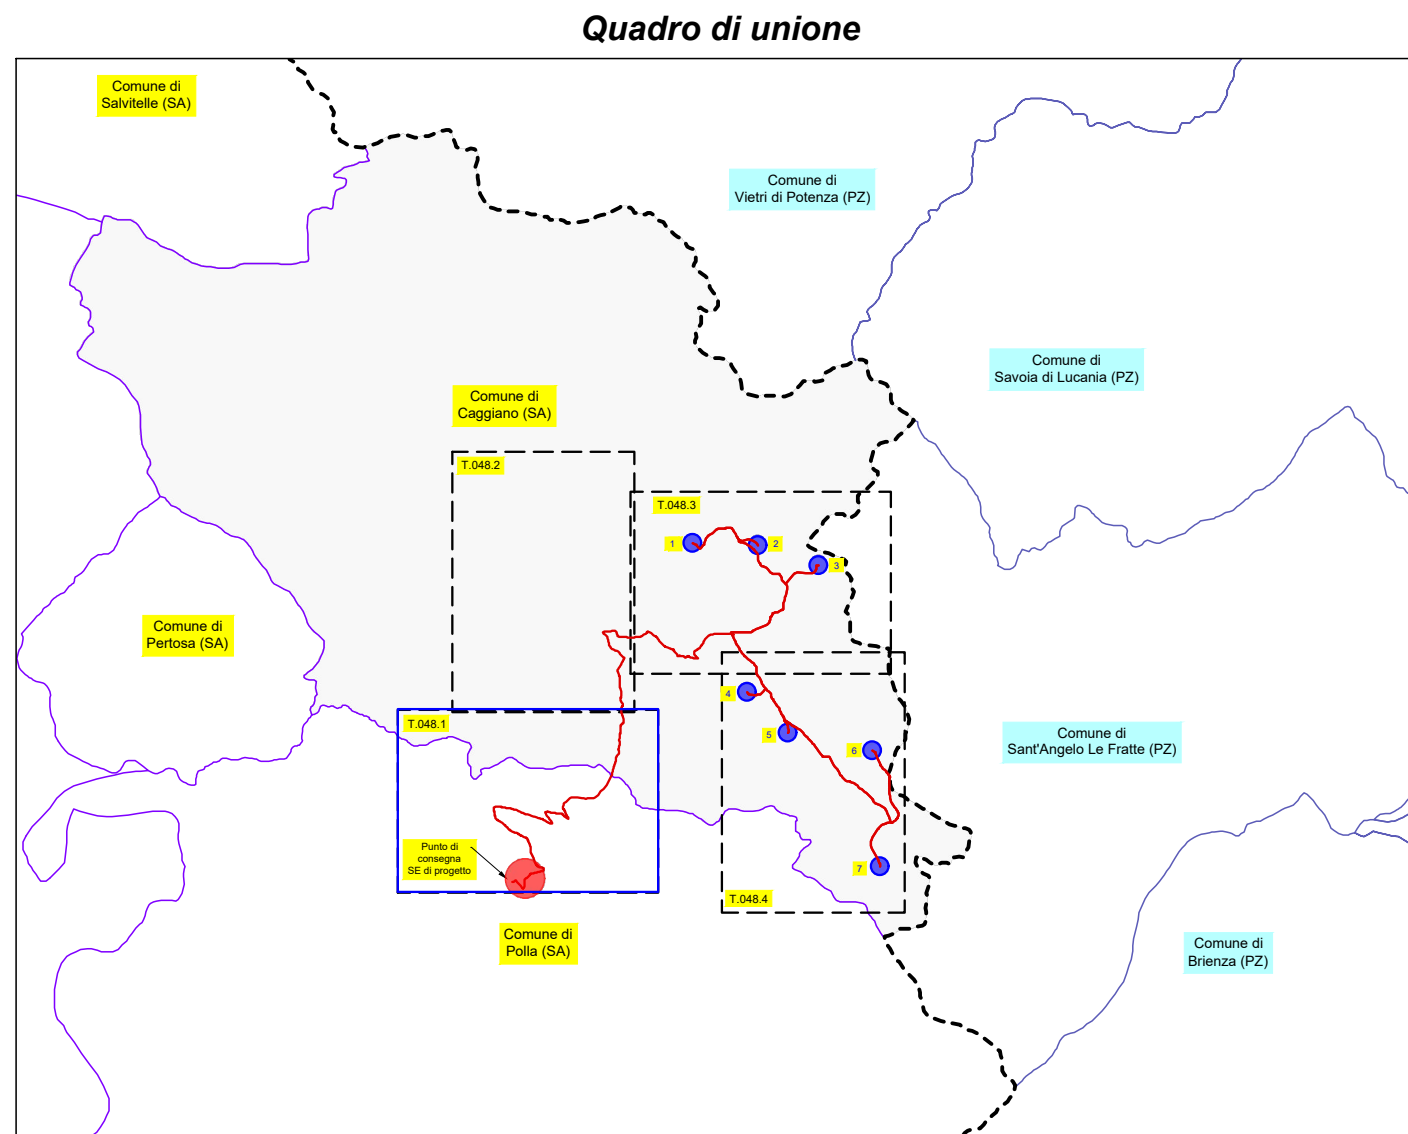

PROponente **AME ENERGY S.r.l.**
Via Pietro Cossa, 5 20122 Milano (MI) - ameenenergy@legalmail.it - PIVA 12779110969

REGIONE CAMPANIA
PROVINCIA DI SALERNO
COMUNE DI CAGGIANO

Titolo del Progetto:
REALIZZAZIONE DI UN IMPIANTO EOLICO UBICATO NEL COMUNE DI CAGGIANO (SA) IN LOCALITA' "TEMPA DEL VENTO", CON POTENZA NOMINALE PARI A 46.2 MW

Documento: **PROGETTO DEFINITIVO** N° Documento: **CAGEO-T048.1**

ID PROGETTO: **105** DISCIPLINA: **PD** TIPOLOGIA: **D** FORMATO: **915x1600**

Elaborato:
Inserimento su catastale impianto eolico proposto, viabilità ed opere connesse - Fase di esercizio

FOGLIO: **1 di 4** SCALA: **1:2.000** Nome file: **CAGEO-T048.1.pdf**

Progettazione: **IPROJECT S.R.L.** Arch. Antonio Manco

Consulenza, Progettazione e Sviluppo Impianti ad Energia Rinnovabile
Sede Legale: Via Garibaldi/Palazzo 9 - 20121 Milano (MI)
P.IVA 10320980150 - R.C. con capitale di rischio
Sede Operativa Via Broletto n° 17 - 80134 Salerno (SA)
email: info@iproject.it
Tel. 081/17551

Rev. 0 Data Revisione 15/07/2023 Descrizione Revisione Prima emissione Risultato Geom. Alberto Mascio Controllato Arch. Antonio Manco Approvato Arch. Antonio Manco