ELENCO TORRI CAGGIANO (SA)			
Aerog.	Comune	Identificazione Catastale	
		Foglio	Particella
1	Caggiano	23	54
2	Caggiano	24	148-147
3	Caggiano	25	53
4	Caggiano	27	89
5	Caggiano	26	136
6	Caggiano	32	10
7	Caggiano	33	143

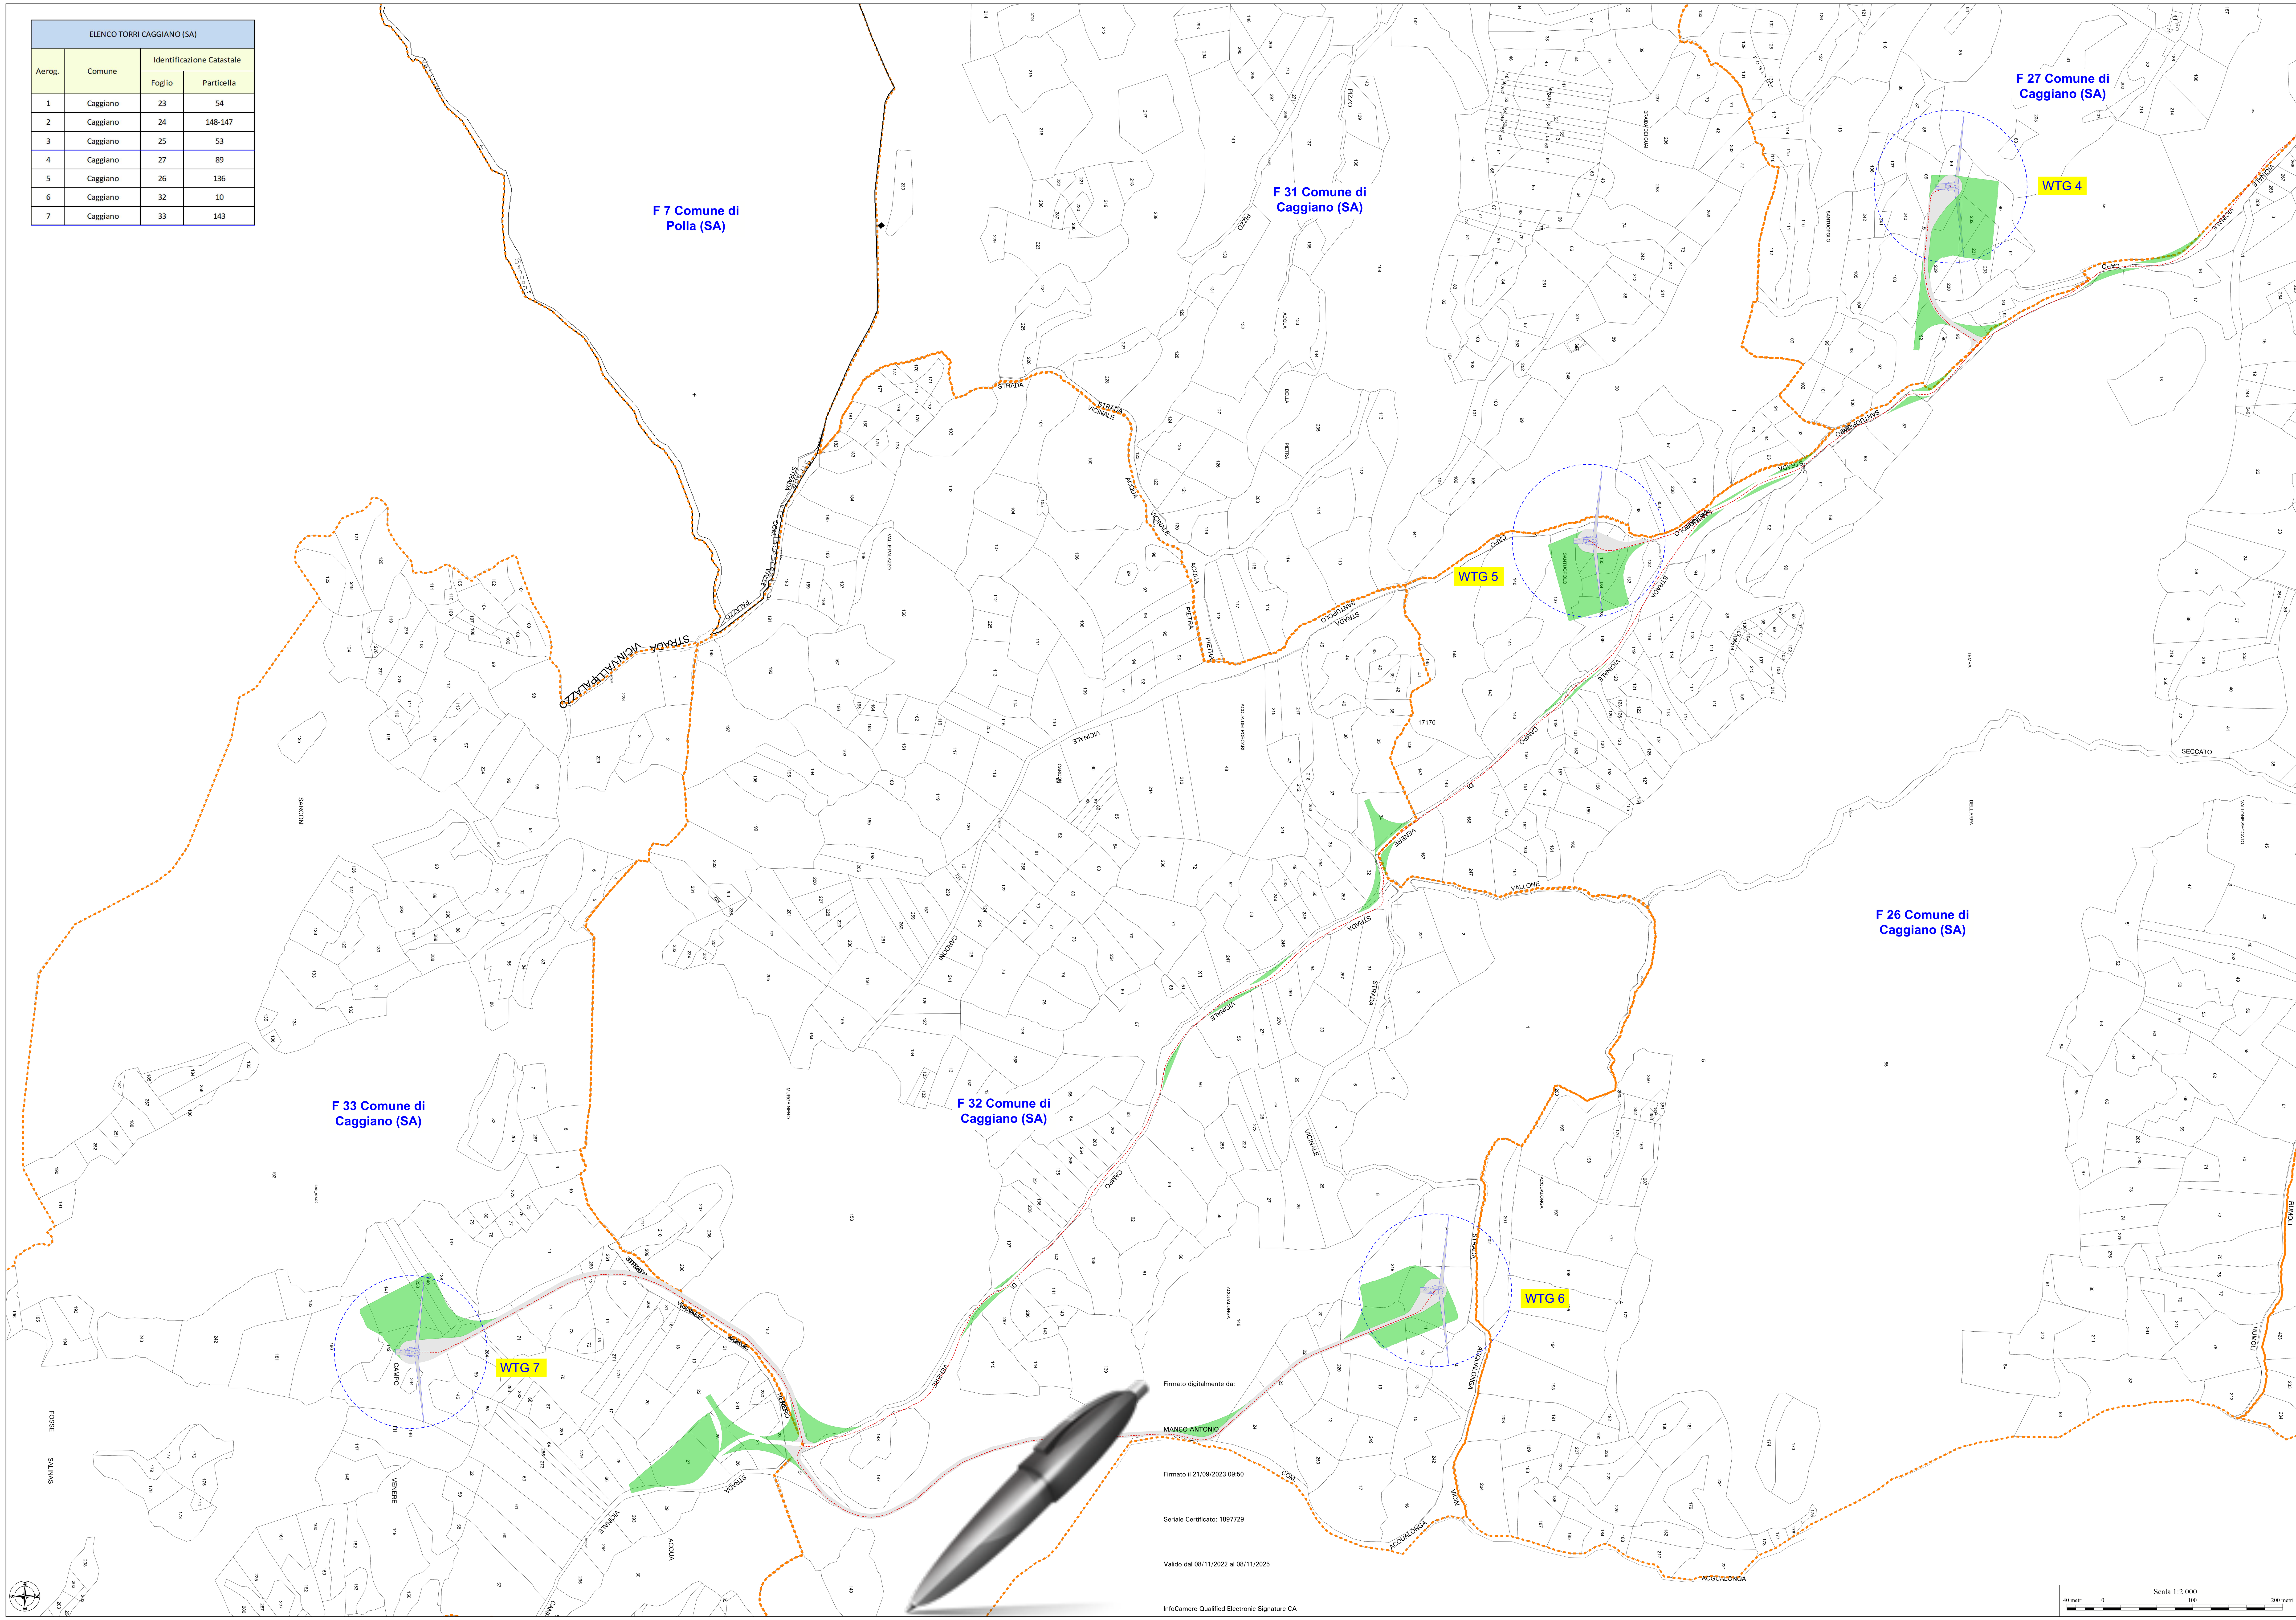

Firmato digitalmente da:

MANCO ANTONIO

Firmato il 21/09/2023 09:50

Seriale Certificato: 1897729

Valido dal 08/11/2022 al 08/11/2025

InfoCamere Qualified Electronic Signature CA

Legenda

Opere di progetto permanenti e superfici da rinaturalizzare nel post cantiere

- Aerogeneratore di progetto
- Plinto di fondazione
- Opere permanenti
- Superfici da rinaturalizzare (slarghi stradali , parti di piazzola di montaggio , piazzole di stoccaggio pale , aree cantiere e trasbordo)
- Cavidotto di progetto
- Limiti fogli catastali

ELENCO TORRI CAGGIANO (SA)						
Aerogener.	Coordinate UTM WGS 84 Fuso 33		Coordinate Gauss Boaga		Coordinate UTM ED 50	
	Est	Nord	Est	Nord	Est	Nord
1	543469	4489739	2563477	4489746	543535	4489932
2	544106	4489723	2564114	4489730	544172	4489916
3	544700	4489527	2564708	4489534	544766	4489720
4	544004	4488286	2564012	4488293	544070	4488479
5	544397	4487883	2564405	4487890	544463	4488076
6	545230	4487712	2565238	4487719	545296	4487905
7	545299	4486573	2565307	4486580	545365	4486766

Quadro di unione

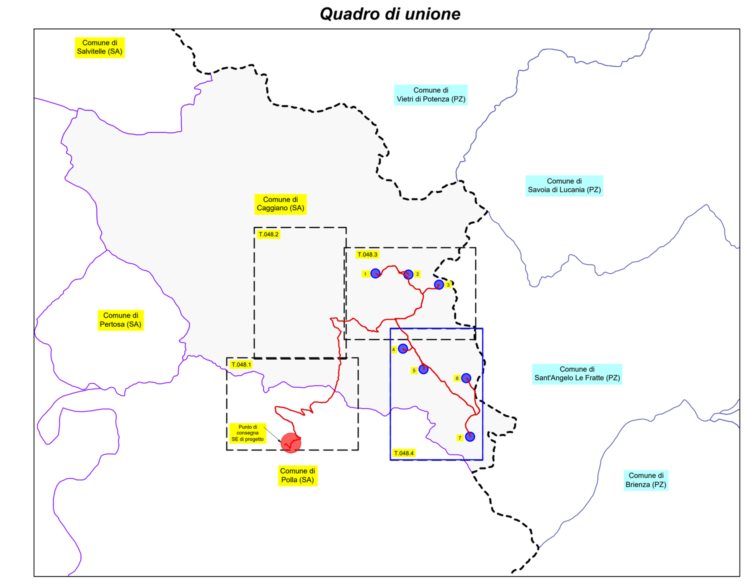

PROPONENTE: **AME ENERGY S.r.l.**

Via Pietro Cossa, 5 20122 Milano (MI) - ameenergysrl@legalmail.it - PIVA 12779110969

REGIONE CAMPANIA

PROVINCIA DI SALERNO

COMUNE DI CAGGIANO

Titolo del Progetto:

REALIZZAZIONE DI UN IMPIANTO EOLICO UBICATO NEL COMUNE DI CAGGIANO (SA) IN LOCALITA' "TEMPA DEL VENTO", CON POTENZA NOMINALE PARI A 46.2 MW

Documento: PROGETTO DEFINITIVO				N° Documento: CAGEO-T048.4			
ID PROGETTO:	105	DISCIPLINA:	PD	TIPOLOGIA:	D	FORMATO:	915x1500

Elaborato:

Inserimento su catastale Impianto eolico proposto, viabilità ed opere connesse - Fase di esercizio

FOGLIO:	4 di 4	SCALA: 1:2.000	-	Nome file:	CAGEO-T048.4.pdf

Progettazione:

IPROJECT S.R.L.

Consulenza, Progettazione e Sviluppo Impianti ad Energia Rinnovabile

Sede Legale: Via Del Vecchio Politecnico, 9 - 20121 Milano (MI)

P.IVA 11092870960-PEC: I-project@legalmail.it

Sede Opertiva:Via Bisceglie n° 17 - 84044 Albanella (SA)

-mail:a.manco@iprojectsrl.com

Cell: 3384117245

Progettista: Arch. Antonio Manco

ORDINE DEGLI ARCHITETTI, PIANIFICATORI, PAESAGGISTI E CONSERVATORI PROVINCIA DI SALERNO SEZIONE A ARCHITETTO ANTONIO MANCO ALBO N° 2038

Rev:	Data Revisione	Descrizione Revisione	Redatto	Controllato	Approvato
0	15/07/2023	Prima emissione	Geom. Alberto Mascolo	Arch. Antonio Manco	Arch. Antonio Manco