


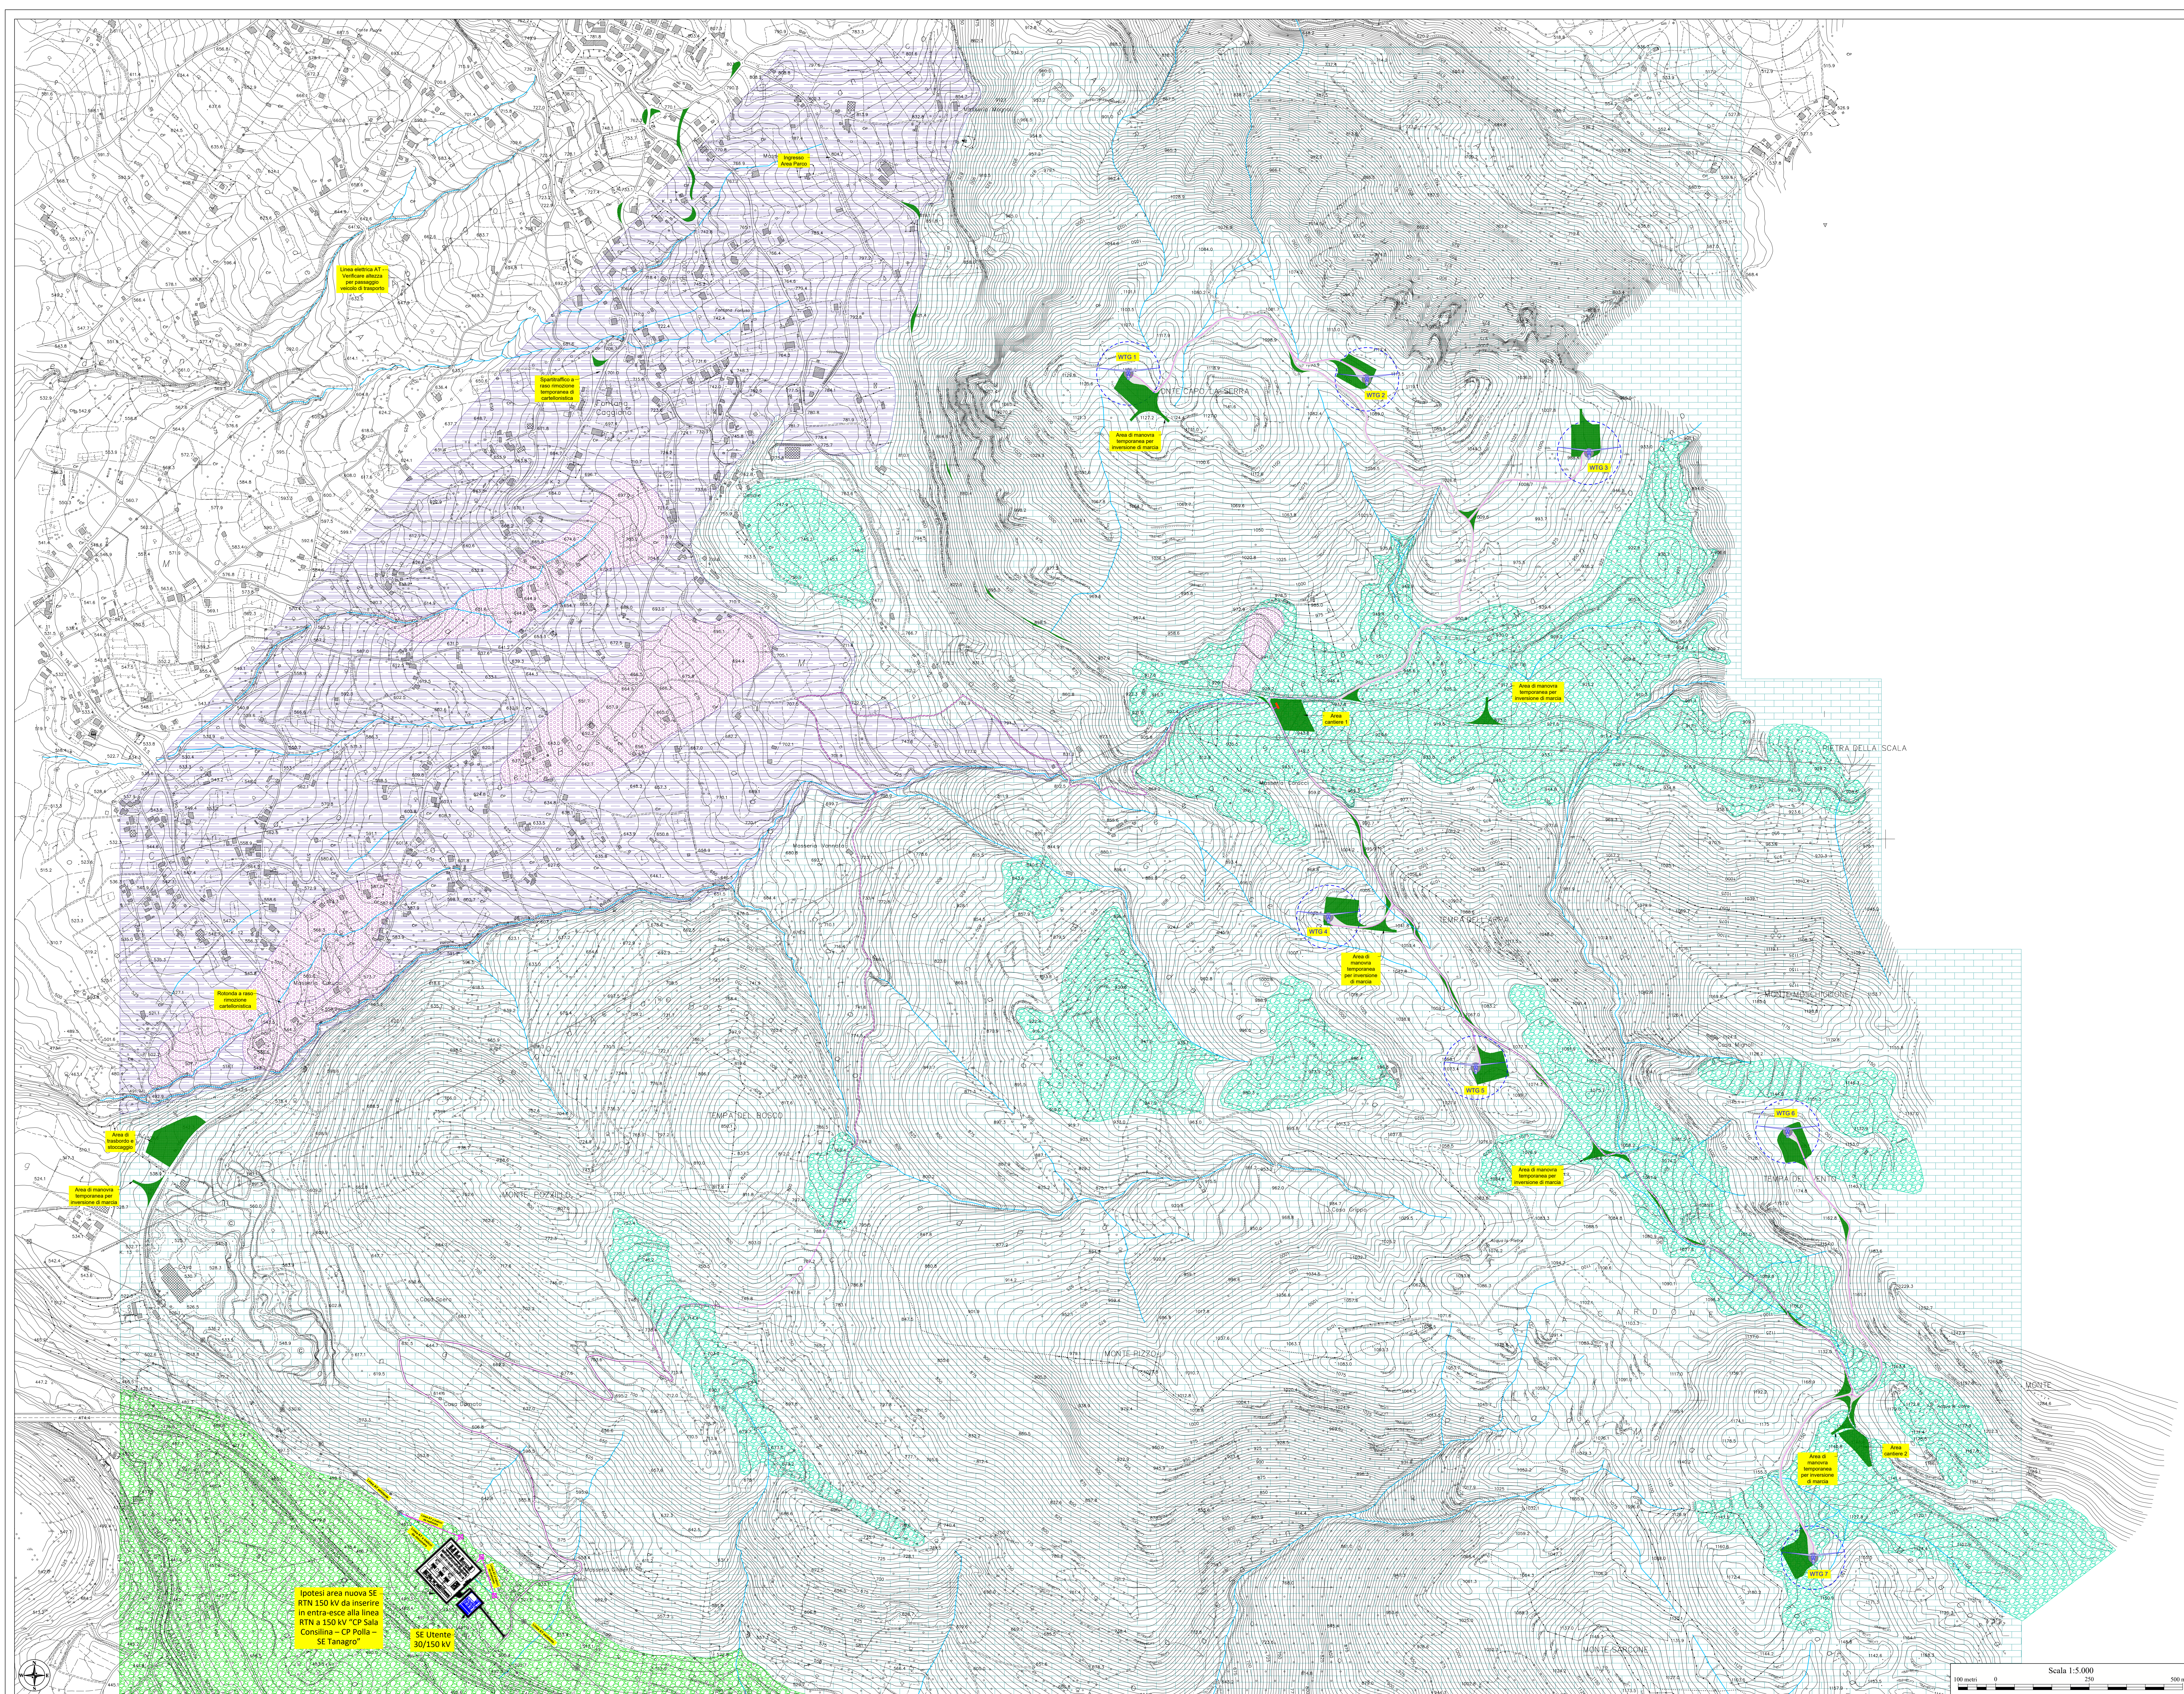

Opere di progetto permanenti e superfici da rinaturalizzare nel post cantiere

Aerogeneratore di progetto

Plinto di fondazione

Cabina di raccolta e di misura
(C' stata prevista una sala cabina, opportunamente dimensionata e disposta ad una distanza > 10 m da strade esistenti)

Opere permanenti

Superfici da rinaturalizzare
(alvee stradali, parti di paccchia di montaggio, paccchie di stoccaggio pale, aree cantiere e trasdotti)

Cavidotto di progetto

Linea elettrica AT

Ipotesi area nuova SE RTN 150 kV da inserire in entra-esce alla linea RTN a 150 kV "CP Sala Consilina – CP Polla – SE Tanagro"

SE Utente 30/150 kV (da realizzare)

Detritto sciolto e caotico eterogeneo ed eterometrico costituito da detriti in matrice sabbiosa ed argillosa. Depositi di frana. Permeabilità da bassa a molto bassa per porosità.


Depositi intramontani costituiti da limo e sabbie con clasti litici. Permeabilità media per porosità.

Depositi detritici di falda, formati da clasti litici a matrice limo-sabbiosa. Permeabilità da media ad alta per porosità.

Unità arenacea: alternanza di argille siltose, marne argillose e arenarie. Permeabilità da media a molto bassa per porosità e fratturazione.

Unità calcarea-dolomitica: Calcarei bianco-grigiastri e dolomie bianche o grigie, ben stratificati e/o massivi, solitamente fratturati superficialmente. Permeabilità alta per fratturazione.

Linee di deflusso superficiale delle acque

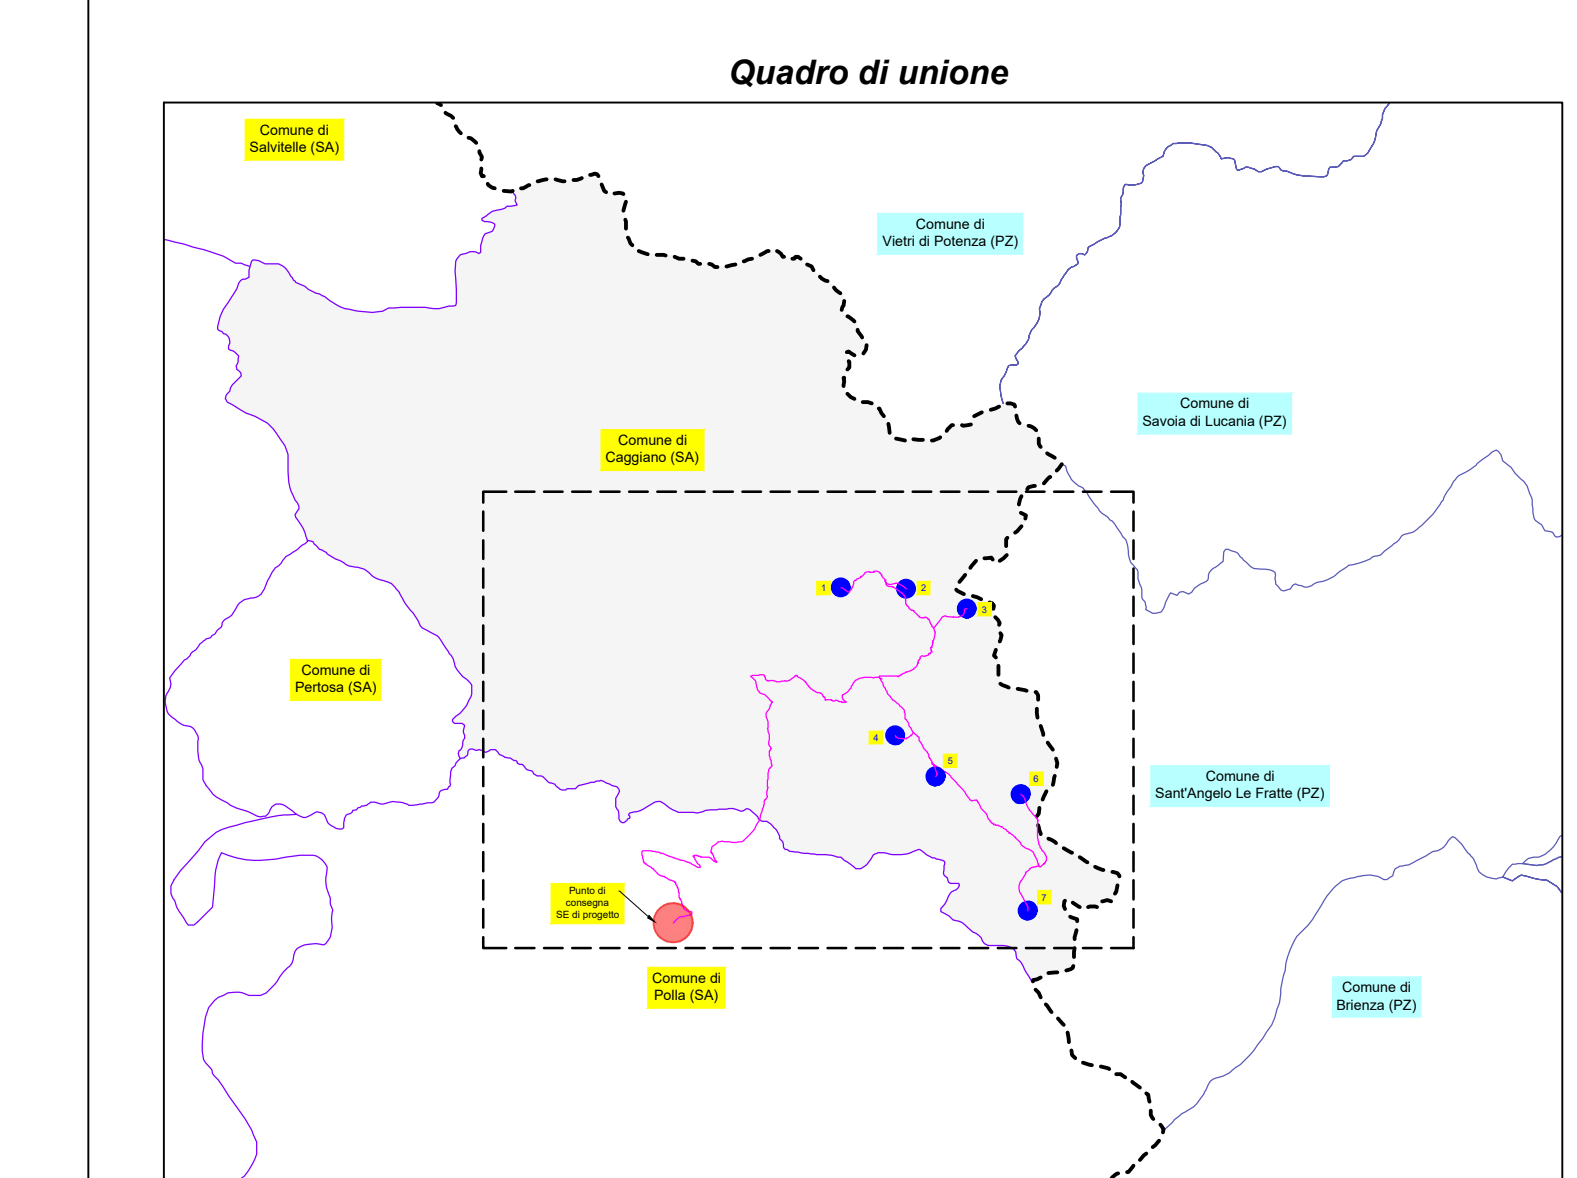

PROPRIONTE: **AME ENERGY S.r.l.**
Via Piero Cossu, 5 20122 Milano (MI) - smeenergy@legami.it - PIVA 1271910869

REGIONE CAMPANIA
PROVINCIA DI SALERNO
COMUNE DI CAGGIANO

TITOLO del Progetto:
REALIZZAZIONE DI UN IMPIANTO EOLICO UBICATO NEL COMUNE DI CAGGIANO (SA) IN LOCALITA' "TEMPA DEL VENTO", CON POTENZA NOMINALE PARI A 46.2 MW

Documento: **PROGETTO DEFINITIVO** N° Documento: **CAGEO-T074**

ID PROGETTO: **106** DISCIPLINA: **PD** TIPOLOGIA: **D** FORMATO: **916x1390**

Elaborato:

CARTA IDROGEOLOGICA

FOGLIO: **1** SCALA: **1:5.000** Nome file: **CAGEO-T074.pdf**

Progettazione: **IPROJECT S.R.L.** Progettista: Arch. Antonio Manco Tecnico: Geol. Fabio Di Feo

Consultenza, Progettazione e Sviluppo Impianti
di Energia Rinnovabile
Sede Legale: Via del Lavoro, 10 - 20121 Milano (MI)
P.IVA 11000700965 PEC: info@iproject.it
Sede Operativa: Via Salaria 111 - 00144 Roma (RM)
info@iproject.it
Cell. 338117145

Consorzio di Gestione
MATERIA
SALERNO

Consorzio di Gestione
MATERIA
SALERNO

Rev. Data Revisione Descrizione Revisione Redatto Controllato Approvato

0 15/07/2023 Prima emissione Geol. Fabio Di Feo Arch. Antonio Manco Arch. Antonio Manco