


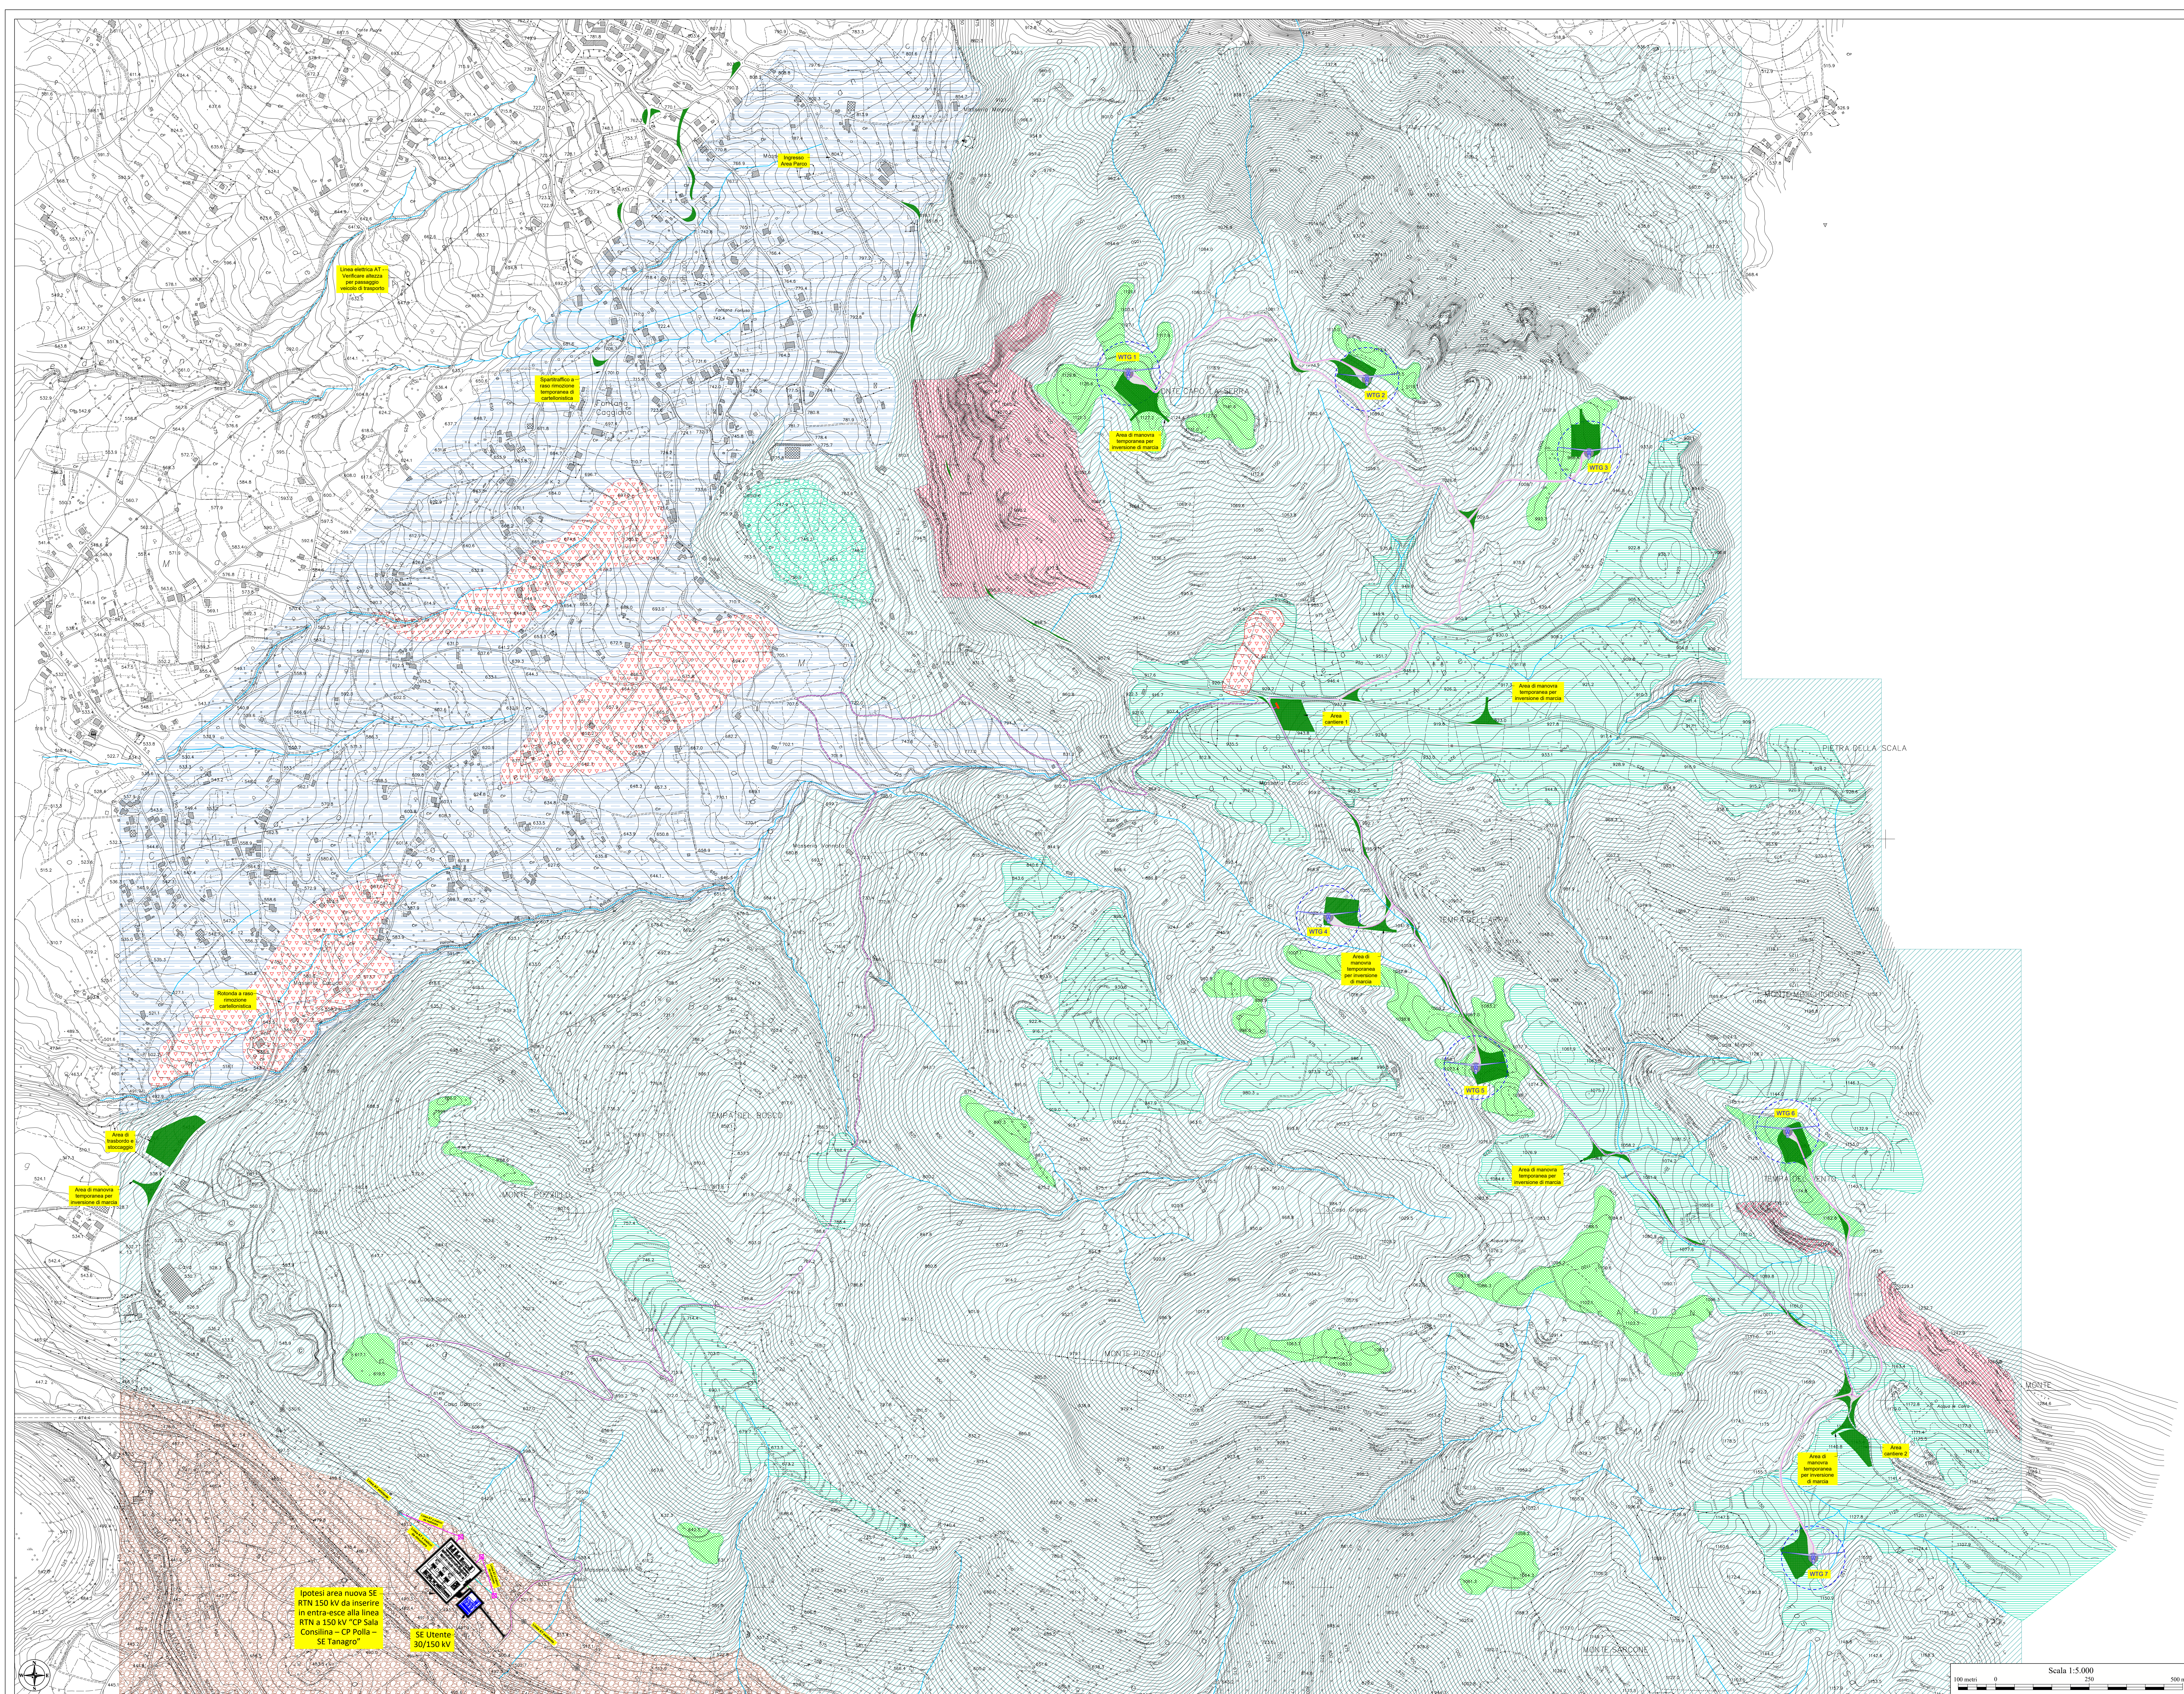

Legenda

Opere di progetto permanenti e superfici da rinaturalizzare nel post cantiere

Aerogeneratore di progetto

Plinto di fondazione

Cabina di raccolta e di misura
(C'è stata prevista una sala cabina, opportunamente dimensionata e disposta ad una distanza > 10 m da strade esistenti)

Opere permanenti

Superfici da rinaturalizzare
(alveoli stradali, parti di piazzole di montaggio, piazzole di stoccaggio pale, aree cantiere e trasbordo)

Cavidotto di progetto

Linea elettrica AT

Ipotesi area nuova SE RTN 150 kV da inserire in entra-esce alla linea RTN a 150 kV "CP Sala Consilina - CP Polla - SE Tanagro"

SE Utente 30/150 kV (da realizzare)

Criniali a debole pendenza

Ripiani morfologici o vallecche caratterizzati da deboli pendenze e formati da Depositi Intramontani

Rilievi montuosi caratterizzati da poche incisioni create dall'idrografia principale


Versanti caratterizzati da deboli pendenze ed incisi dall'idrografia superficiale

Fascia pedemontana con pendenza regolare

Scarpate di faglia caratterizzate da pendenze molto alte, eventuale cornice litologica. Possono essere soggette a crolli

Frane complesse con stato di attività attivo o quiescente

Linee di deflusso superficiale delle acque

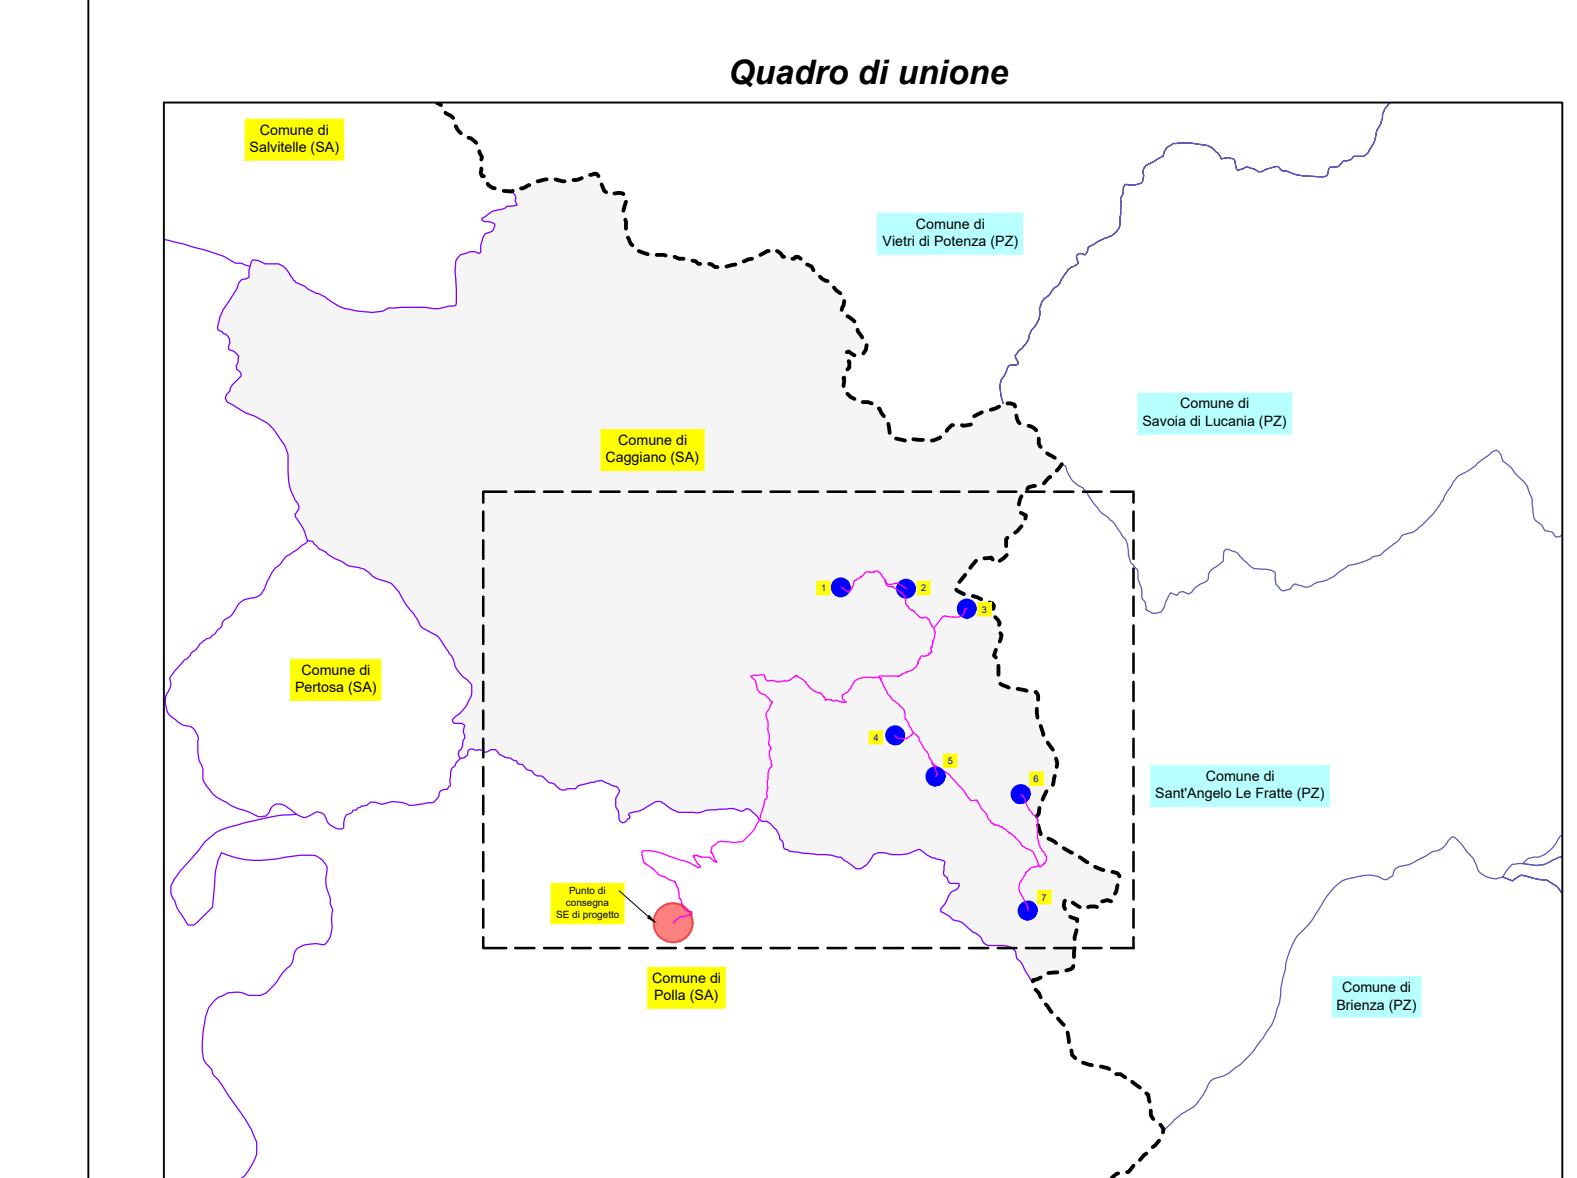

PROPRONTE: **AME ENERGY S.r.l.**
Via Piero Cossu, 5 20122 Milano (MI) - ameenergy@legami.it - PIVA 12779110869

REGIONE CAMPANIA
PROVINCIA DI SALERNO
COMUNE DI CAGGIANO

TITOLO DEL PROGETTO:
REALIZZAZIONE DI UN IMPIANTO EOLICO UBICATO NEL COMUNE DI CAGGIANO (SA) IN LOCALITÀ "TEMPA DEL VENTO", CON POTENZA NOMINALE PARI A 46,2 MW

Documento: **PROGETTO DEFINITIVO**

N° Documento: **CAGEO-T075**

ID PROGETTO: **106**

DISCIPLINA: **PD**

TIPOLOGIA: **D**

FORMATO: **916x1390**

Elaborato:

CARTA GEOMORFOLOGICA

FOGLIO: **1**

SCALA: **1:5.000**

Nome file: **CAGEO-T075.pdf**

Progettazione:
IPROJECT S.R.L.

Consulenza, Progettazione e Sviluppo Impianti
di Energia Rinnovabile
Sede Legale: Via del Lavoro-Palazzo 5, 20122 Milano (MI)
P.IVA 11000700965 PEC: info@iproject.it
Sede Operativa: Via Sallustiana 11 - 00100 Roma (RM)
info@iproject.com
Cod. 038117145

Progettista:
Arch. Antonio Manco

Tecnico:
Geol. Fabio Di Fio

Rev.	Data Revisione	Descrizione Revisione	Redatto	Controllato	Approvato
0	15/07/2023	Prima emissione	Geol. Fabio Di Fio	Arch. Antonio Manco	Arch. Antonio Manco