


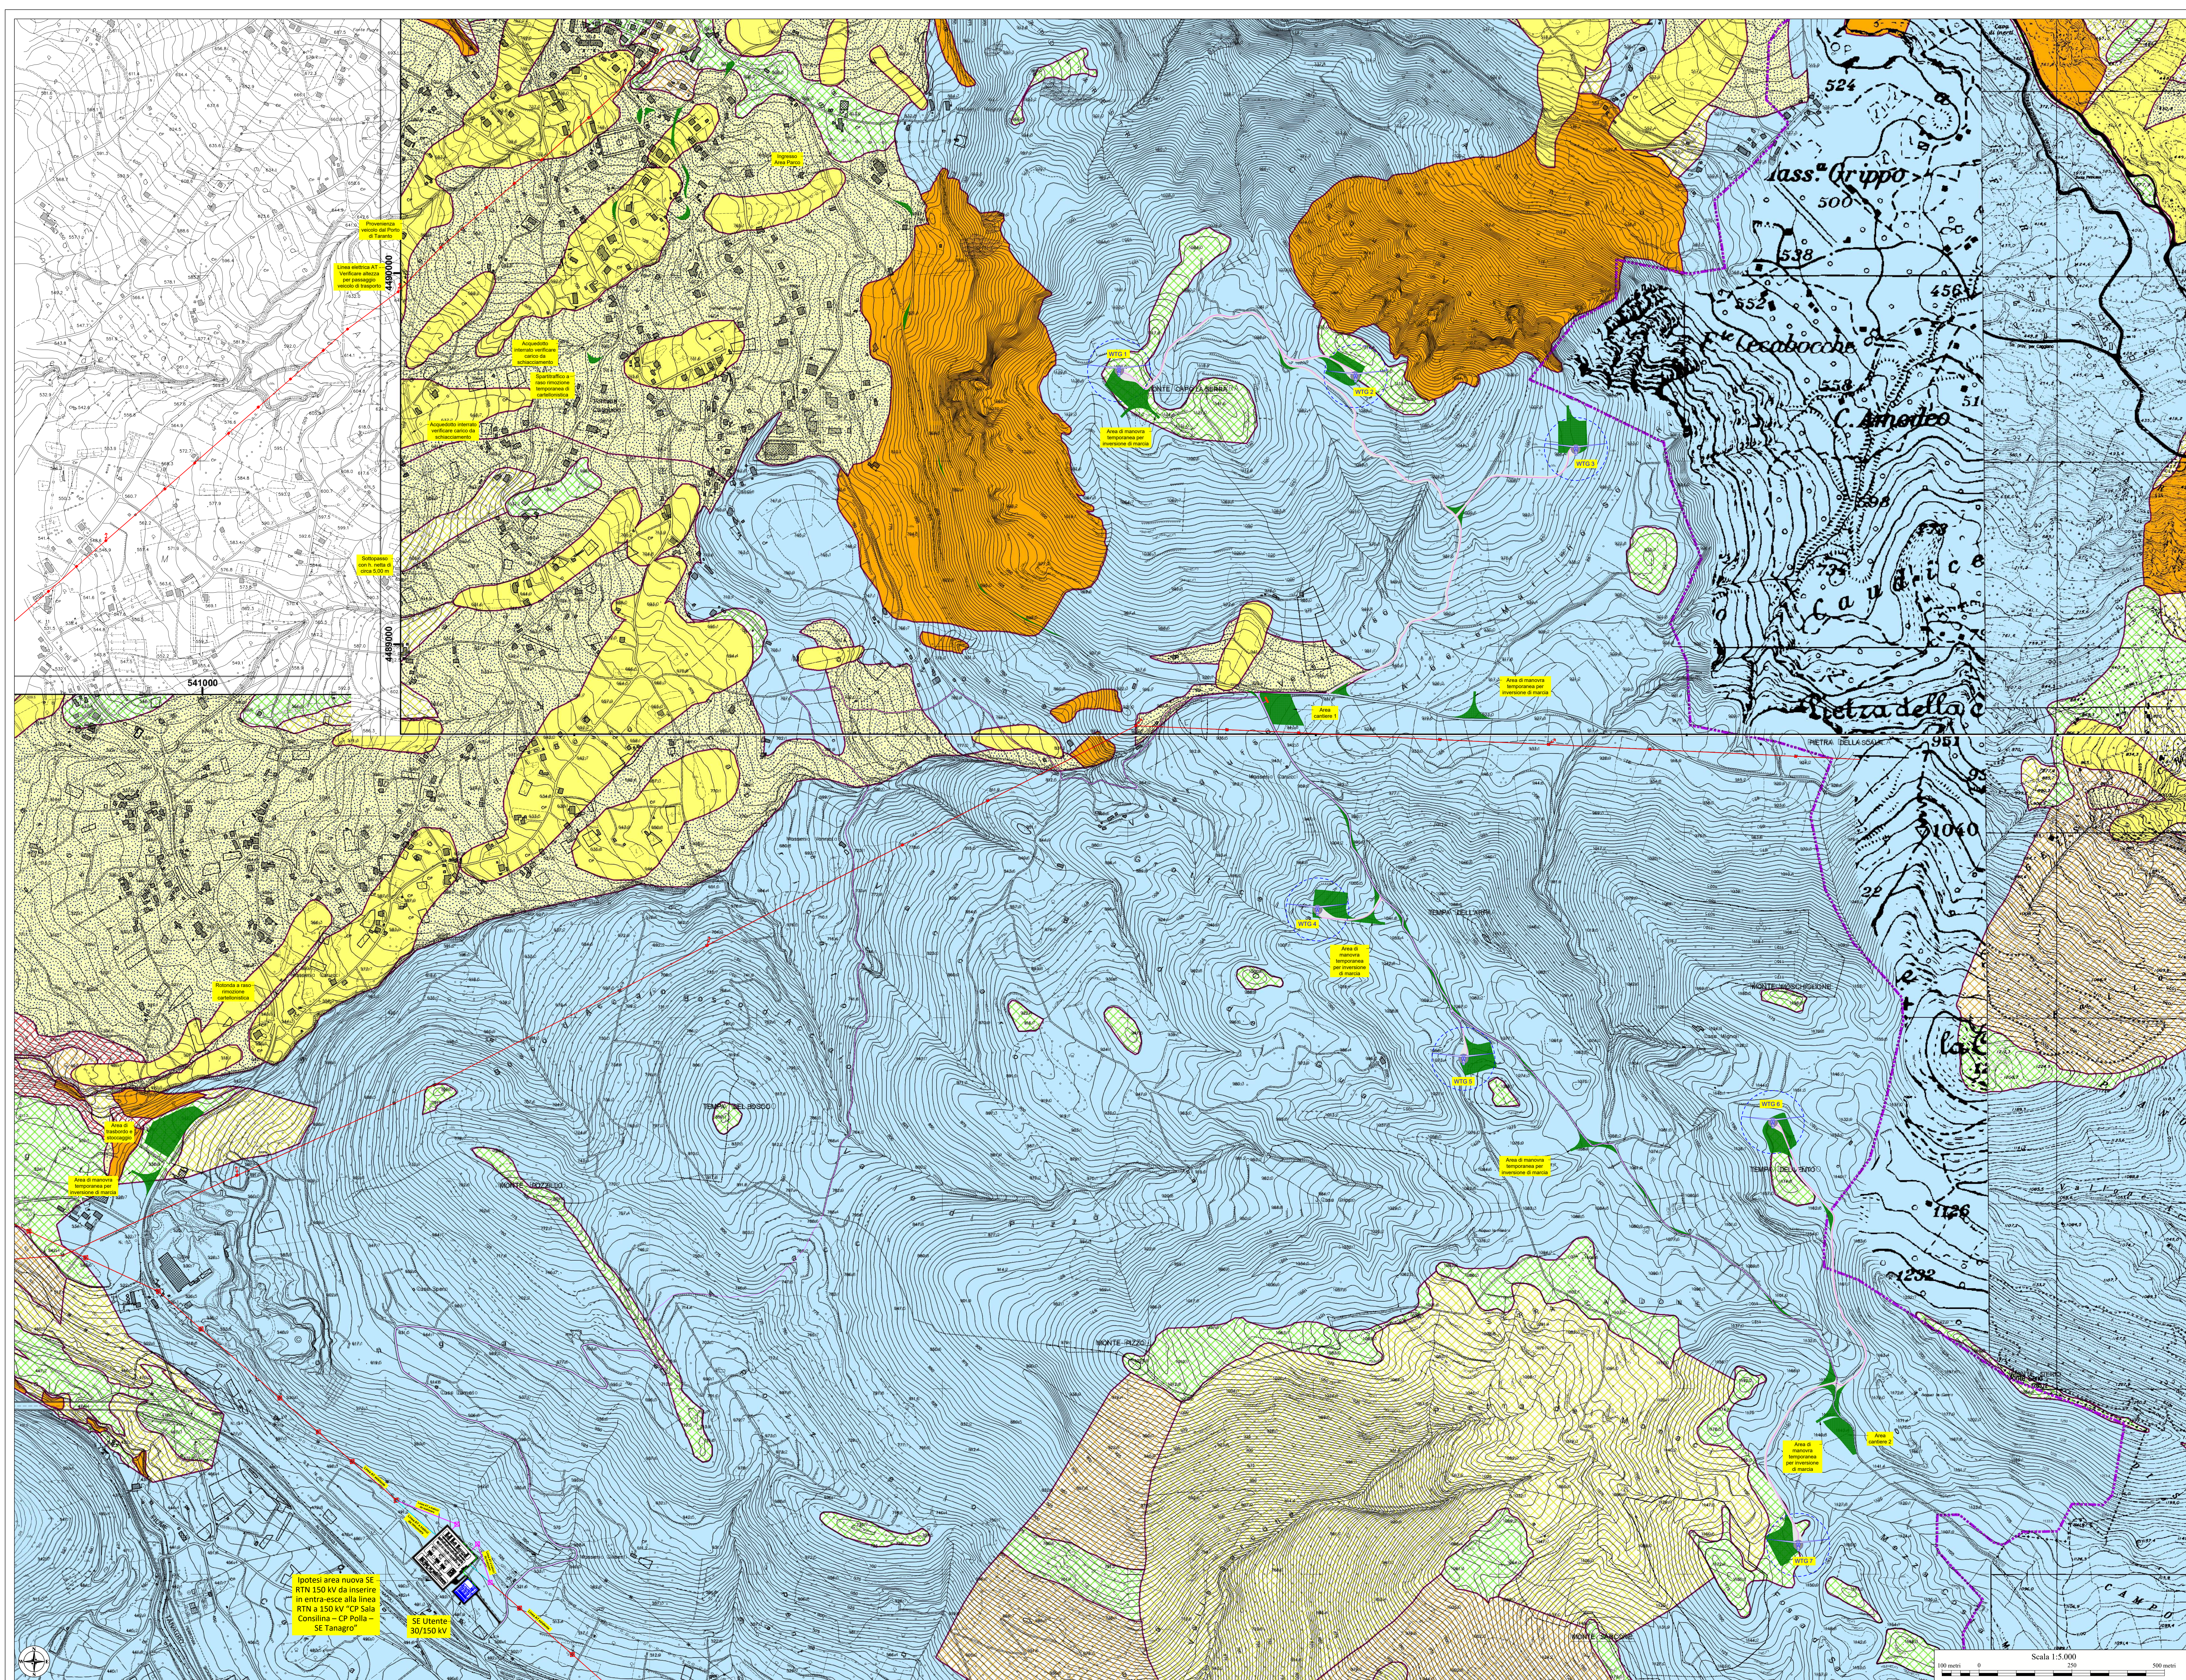

Legenda

Opere di progetto permanenti e superfici da rinaturalizzare nel post cantiere

- Aerogeneratore di progetto
- Plinto di fondazione
- Cabina di raccolta e di misura
(C'è stata prevista una sala cabina, opportunamente dimensionata e disposta ad una distanza > 10 m da strade esistenti)
- Opere permanenti
- Superfici da rinaturalizzare
(larghe strade, parti di piazzole di montaggio, piazzole di stoccaggio pale, aree cantiere e transitori)
- Caviddotto di progetto
- Linea elettrica AT
- Ipotesi area nuova SE RTN 150 kV da inserire in entra-esce alla linea RTN a 150 kV "CP Sala Consilina - CP Polla - SE Tanagro"
- SE Utente 30/150 kV (da realizzare)

AUTORITA' DI BACINO REGIONALE CAMPANIA SUD
ED INTERREGIONALE PER IL BACINO IDROGRAFICO DEL FIUME SELE

Rivisitazione del Piano stralcio per l'Assetto Idrogeologico del Bacino Idrografico del Fiume Sele

Elaborato ID: H6 - CARTA DELLA PERICOLOSITA' DA FRANA - Tavola: 48807


LEGENDA

Pericolosità reale

- P1: Suscettibilità moderata, per frane da bassa e media intensità e stato compreso tra attivo e inattivo
- P2a: Suscettibilità media, per aree soggette a deformazioni lente e diffuse e stato attivo
- P2: Suscettibilità media, per frane da media ad alta intensità e stato compreso tra attivo e inattivo
- P3: Suscettibilità elevata, per frane di alta intensità e stato compreso tra attivo e quiescente

Pericolosità potenziale

- P-UP1: Moderata propensione all'innescio-transito-invasione per frane paragonabili a quelle che caratterizzano attualmente la zona Unita Territoriale di Riferimento
- P-UP2: Media propensione all'innescio-transito-invasione per frane paragonabili a quelle che caratterizzano attualmente la zona Unita Territoriale di Riferimento
- P-UP3: Elevata propensione all'innescio-transito-invasione per frane paragonabili a quelle che caratterizzano attualmente la zona Unita Territoriale di Riferimento
- P-UP4: Molto elevata propensione all'innescio-transito-invasione per frane paragonabili a quelle che caratterizzano attualmente la zona Unita Territoriale di Riferimento
- P-UP5: Propensione all'innescio-transito-invasione per frane da approfondita attraverso uno studio geologico di dettaglio
- C1a: AREA DI CAVA - Area nelle quali la pericolosità da frana è legata alle attività di scavo in cava o cinghiami

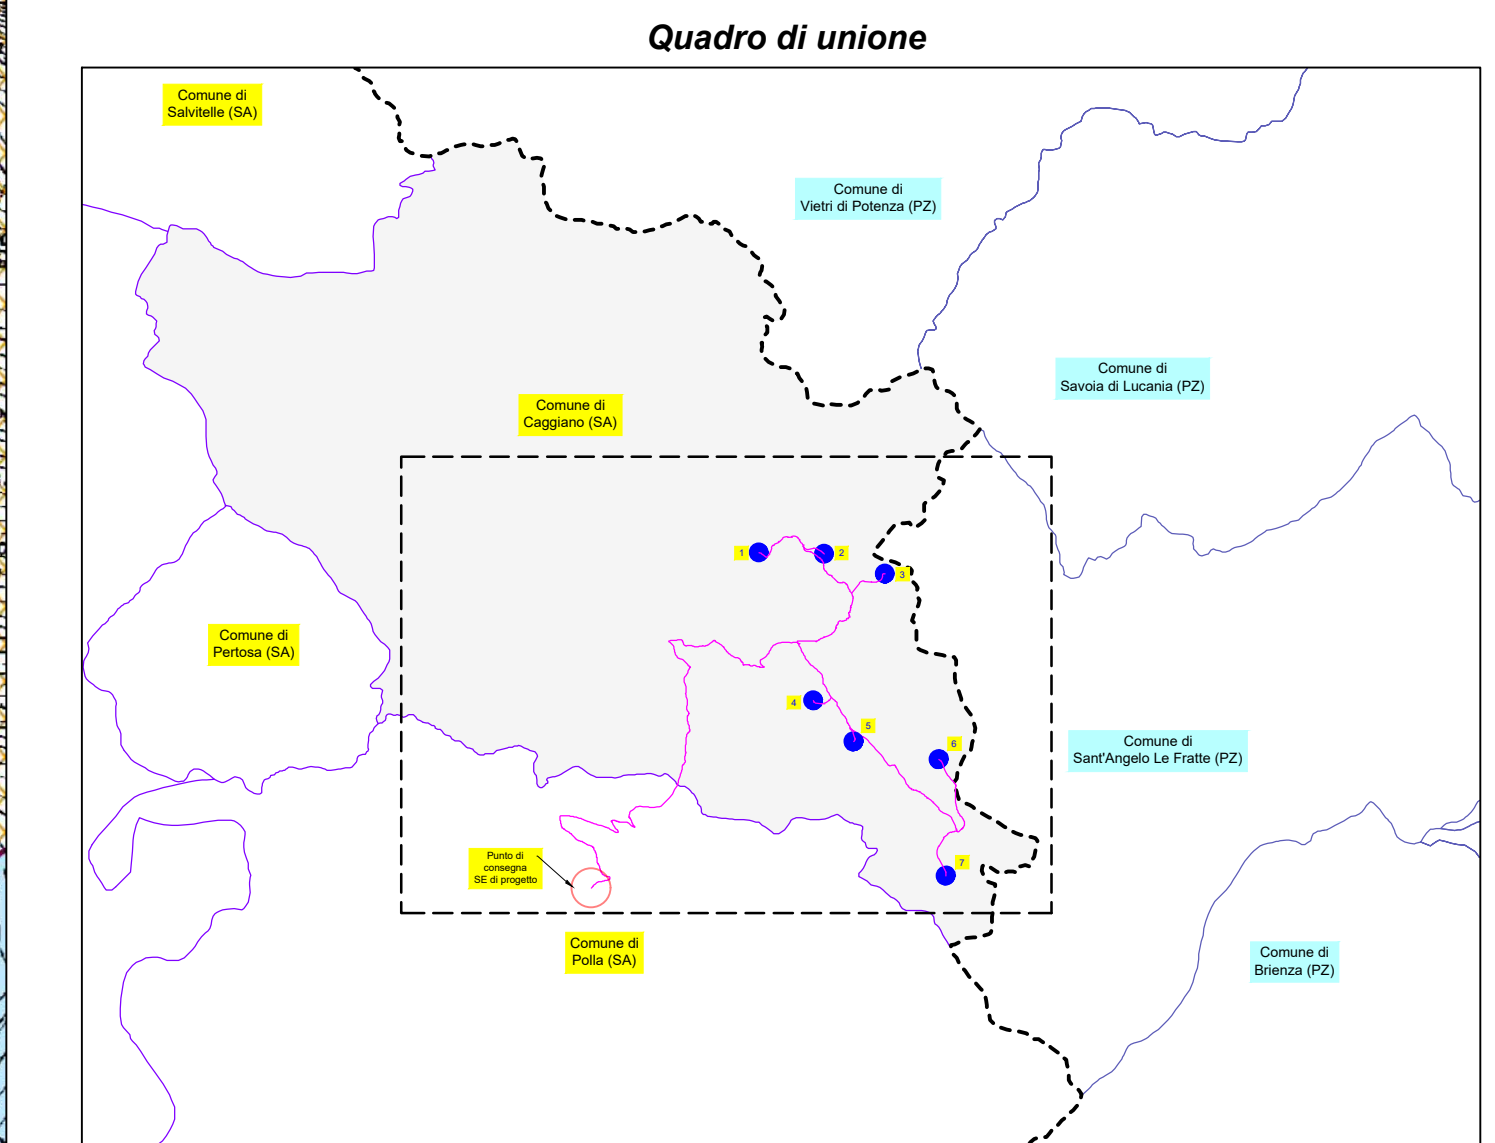

PROPRONTE: **AME ENERGY S.r.l.**
Via Piero Cossu, 5 20122 Milano (MI) - ameenergy@igugmail.it - PIVA 12719110869

REGIONE CAMPANIA
PROVINCIA DI SALERNO
COMUNE DI CAGGIANO

Realizzazione di un impianto eolico ubicato nel Comune di Caggiano (SA) in località "Tempa del Vento", con tempera nominale pari a 42.2 MW

Titolo del Progetto:

Documento: **PROGETTO DEFINITIVO** N° Documento: **CAGEO-T077**

ID PROGETTO: **106** DISCIPLINA: **PD** TIPOLOGIA: **D** FORMATO: **916x1390**

Elaborato: **CARTA DELLA PERICOLOSITA' DA FRANA**
(P.S.A.I. - Autorità di Bacino Distrettuale dell'Appennino Meridionale)

FOGLIO: **1** SCALA: **1:5.000** Nome file: **CAGEO-T077.pdf**

Progettazione:
IPROJECT S.R.L.
Consulenza, Progettazione e Sviluppo Impianti
ad Energia Rinnovabile
Sede Legale: Via del Vesuvio, 10 - 80137 Napoli (NA)
P.IVA 1100070063 PEC: info@iproject.it
Sede Operativa: Via del Vesuvio, 10 - 80137 Napoli (NA)
info@iproject.it
Cell. 338117745

Progettista: Arch. Antonio Manco
Tecnico: Geol. Fabio Di Fio

Rev. **Data Revisione** **Descrizione Revisione** **Redatto** **Controllato** **Approvato**

0	15/07/2023	Prima emissione	Geol. Fabio Di Fio	Arch. Antonio Manco	Arch. Antonio Manco