


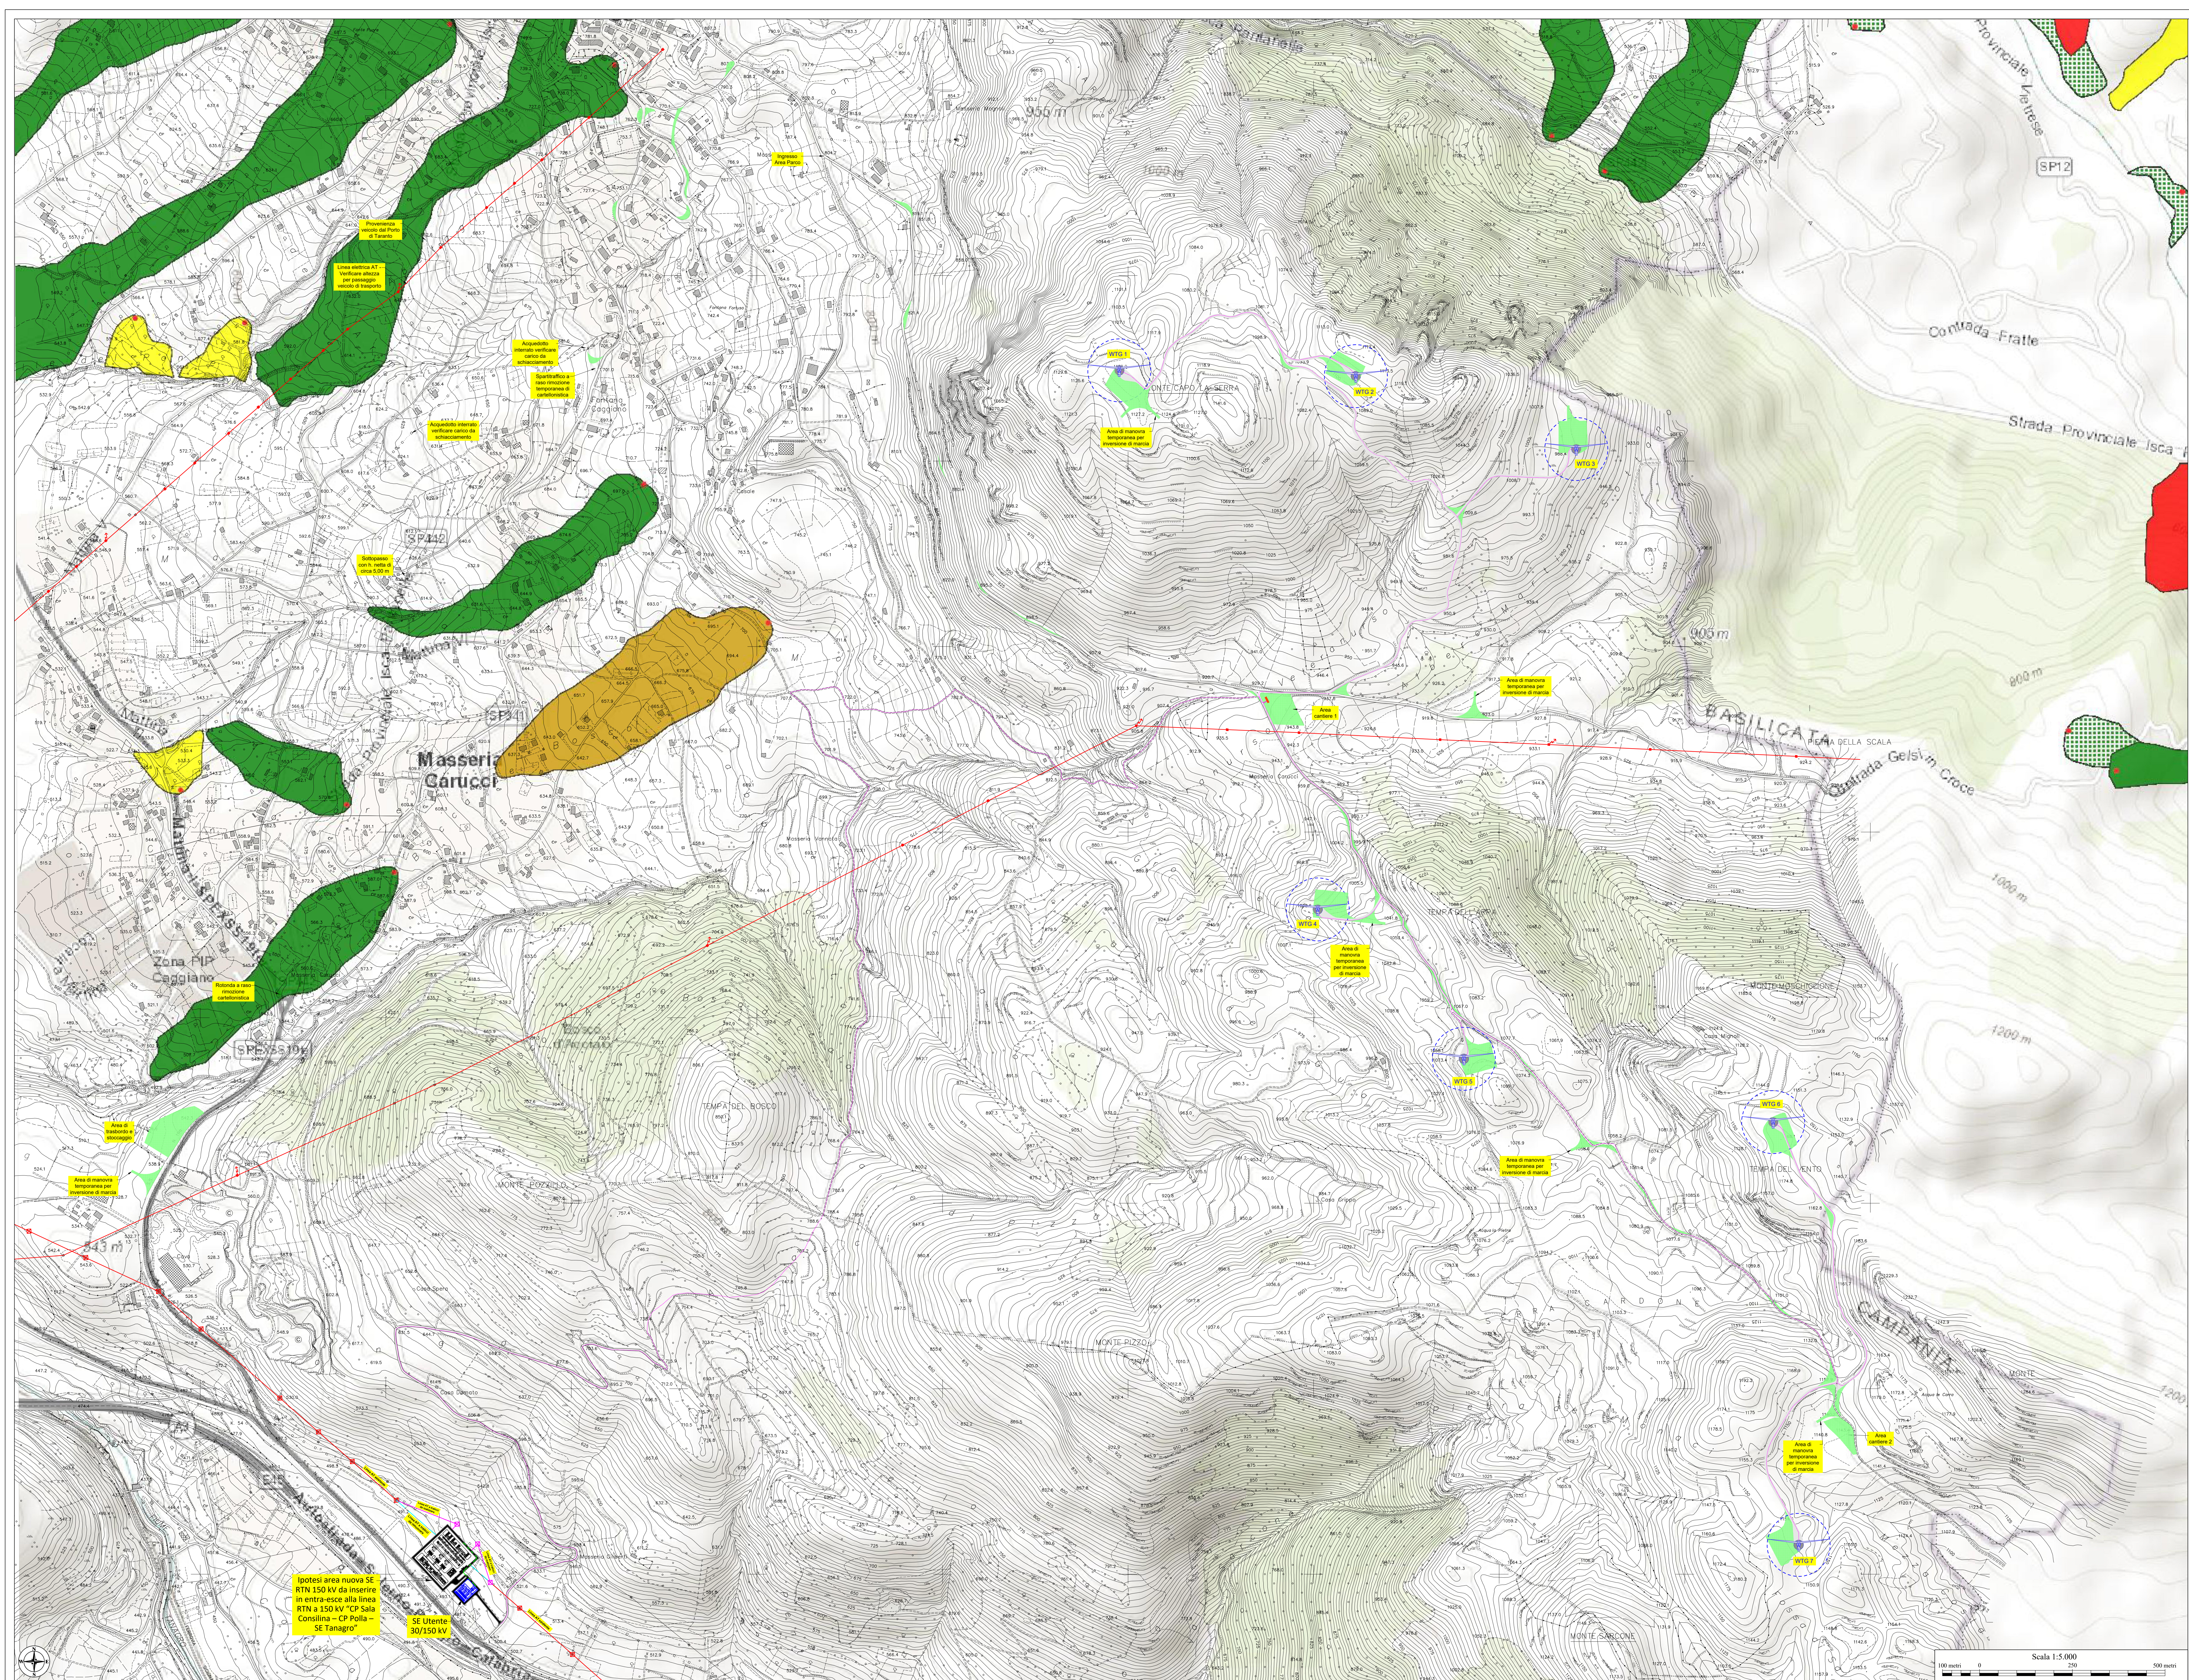

Legenda

Opere di progetto permanenti e superfici da rinaturalizzare nei post cantiere

- Aerogeneratore di progetto
- Plinto di fondazione
- Cabina di raccolta e di misura
(C'è stata prevista una sola cabina, opportunamente dimensionata e disposta ad una distanza > 10 m da strade esistenti)
- Opere permanenti
- Superfici da rinaturalizzare
(larghe strade, parti di piazzola di montaggio, piazzole di stoccaggio pale, aree cantiere e transitori)
- Cavidotto di progetto
- Linea elettrica AT
- Ipotesi area nuova SE RTN 150 kV da inserire in entra-esce alla linea RTN a 150 kV "CP Sala Consilina - CP Polla - SE Tanagro"
- SE Utente 30/150 kV (da realizzare)

ISPRA
Istituto Superiore per la Protezione e l'Ambiente


INVENTARIO DEI FENOMENI FRANOSI IN ITALIA

Carta Inventario dei Fenomeni Franosi
Scala 1:25000

Frane IFFI
Punto identificativo del Fenomeno Frano (PIFF)
● Scheda frane di 1° Livello
● Scheda frane di 2° Livello
● Scheda frane di 3° Livello

Evento frano
● Evento frano

Tipologia di frana
Frane lineari
● Crollo/Ribaltamento
● Scivolamento rotazionale/traslativo
● Espansione
● Colamento lento
● Colamento rapido
● Sprofondamento
● Complesso
● Aree con crolli/ribaltamenti diffusi
● Aree con sprofondamenti diffusi
● Aree con frane superficiali diffuse
● DGPV
● n.d.

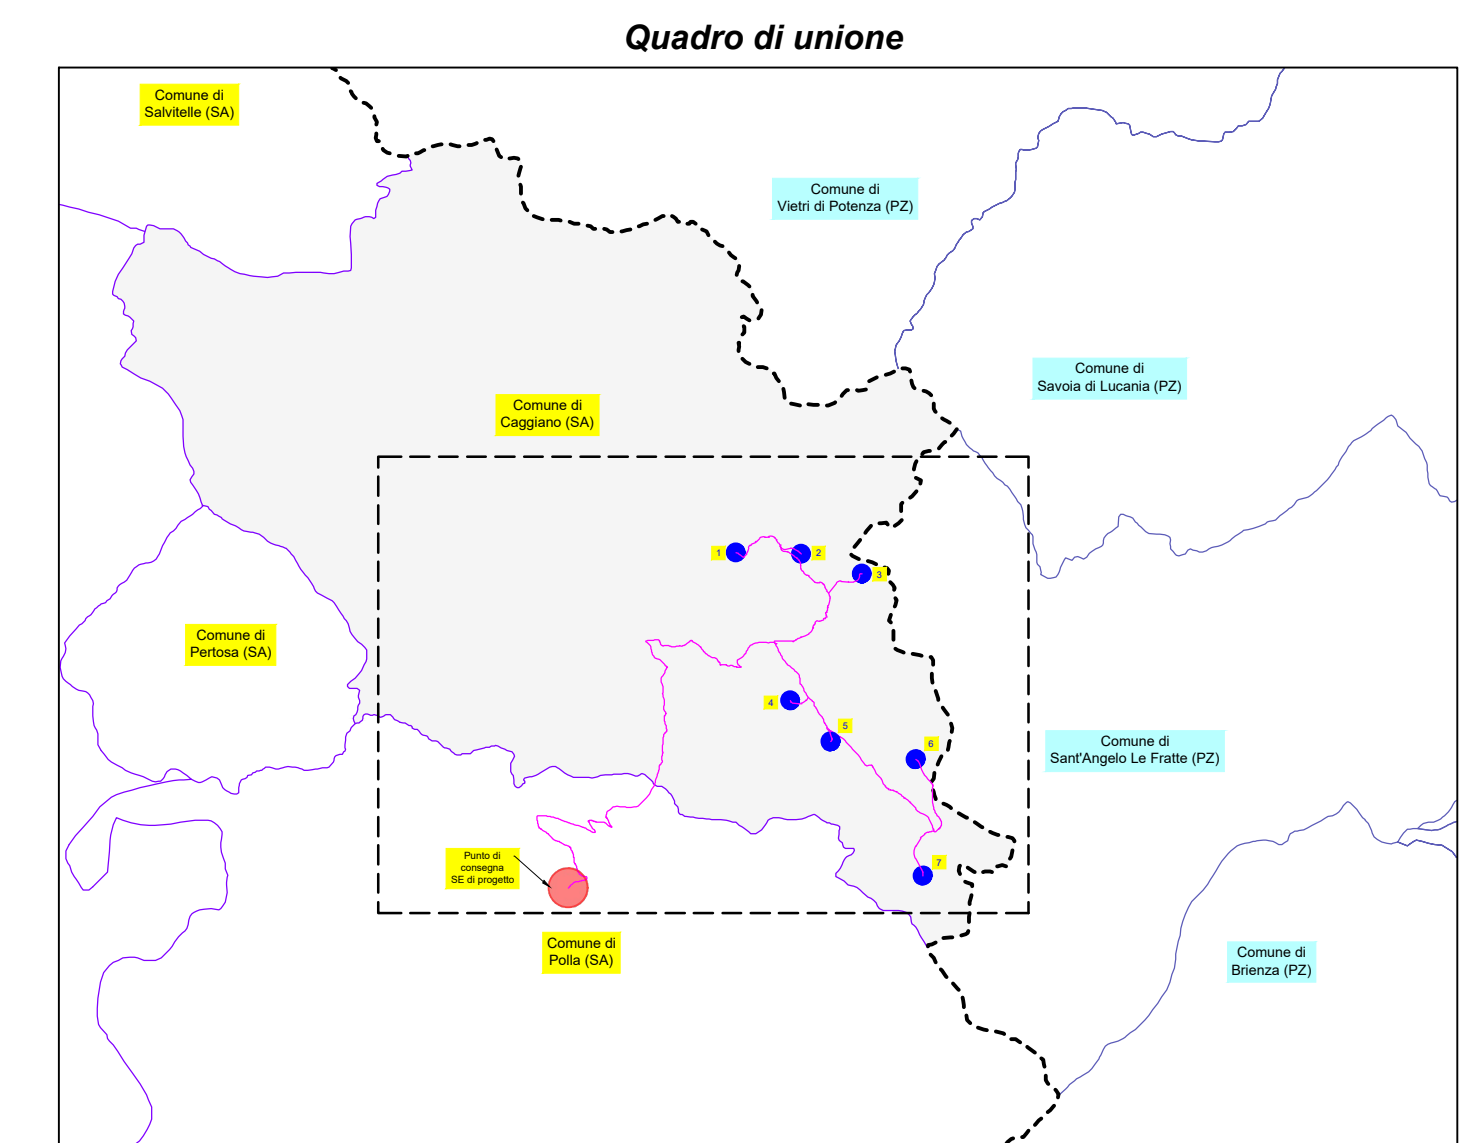

PROPRONTE: **AME ENERGY S.r.l.**
Via Piero Cossu, 5 20122 Milano (MI) - ameenenergy@legami.it - PIVA 12719110869

REGIONE CAMPANIA
PROVINCIA DI SALERNO
COMUNE DI CAGGIANO

Realizzazione di un impianto eolico ubicato nel Comune di Caggiano (SA) in località "Tempa del Vento", con potenza nominale pari a 46,2 MW

Documento: **PROGETTO DEFINITIVO** N° Documento: **CAGEO-T081**

ID PROGETTO: **106** DISCIPLINA: **PD** TIPOLOGIA: **D** FORMATO: **916x1390**

Elaborato: **CARTA DELL'INVENTARIO DEI FENOMENI FRANOSI - I.F.F.I.**

FOGLIO: **1** SCALA: **1:5.000** Nome file: **CAGEO-T081.pdf**

Progettazione: **IPROJECT S.R.L.** **Progettista:** Arch. Antonio Manco **Tecnico:** Geol. Fabio Di Fio

Consulenza, Progettazione e Sviluppo Impianti ad Energia Rinnovabile
Sede Legale: Via del Vesuvio, 10 - 80139 Napoli (NA)
P.IVA 1100070069 PEC: iproject@iprogam.it
Sede Operativa: Via del Vesuvio, 10 - 80139 Napoli (NA)
email: amee@iprogam.it
Cell: 328117145

REVISIONI

Rev.	Data Revisione	Descrizione Revisione	Redatto	Controllato	Approvato
0	15/07/2023	Prima emissione	Geol. Fabio Di Fio	Arch. Antonio Manco	Arch. Antonio Manco