


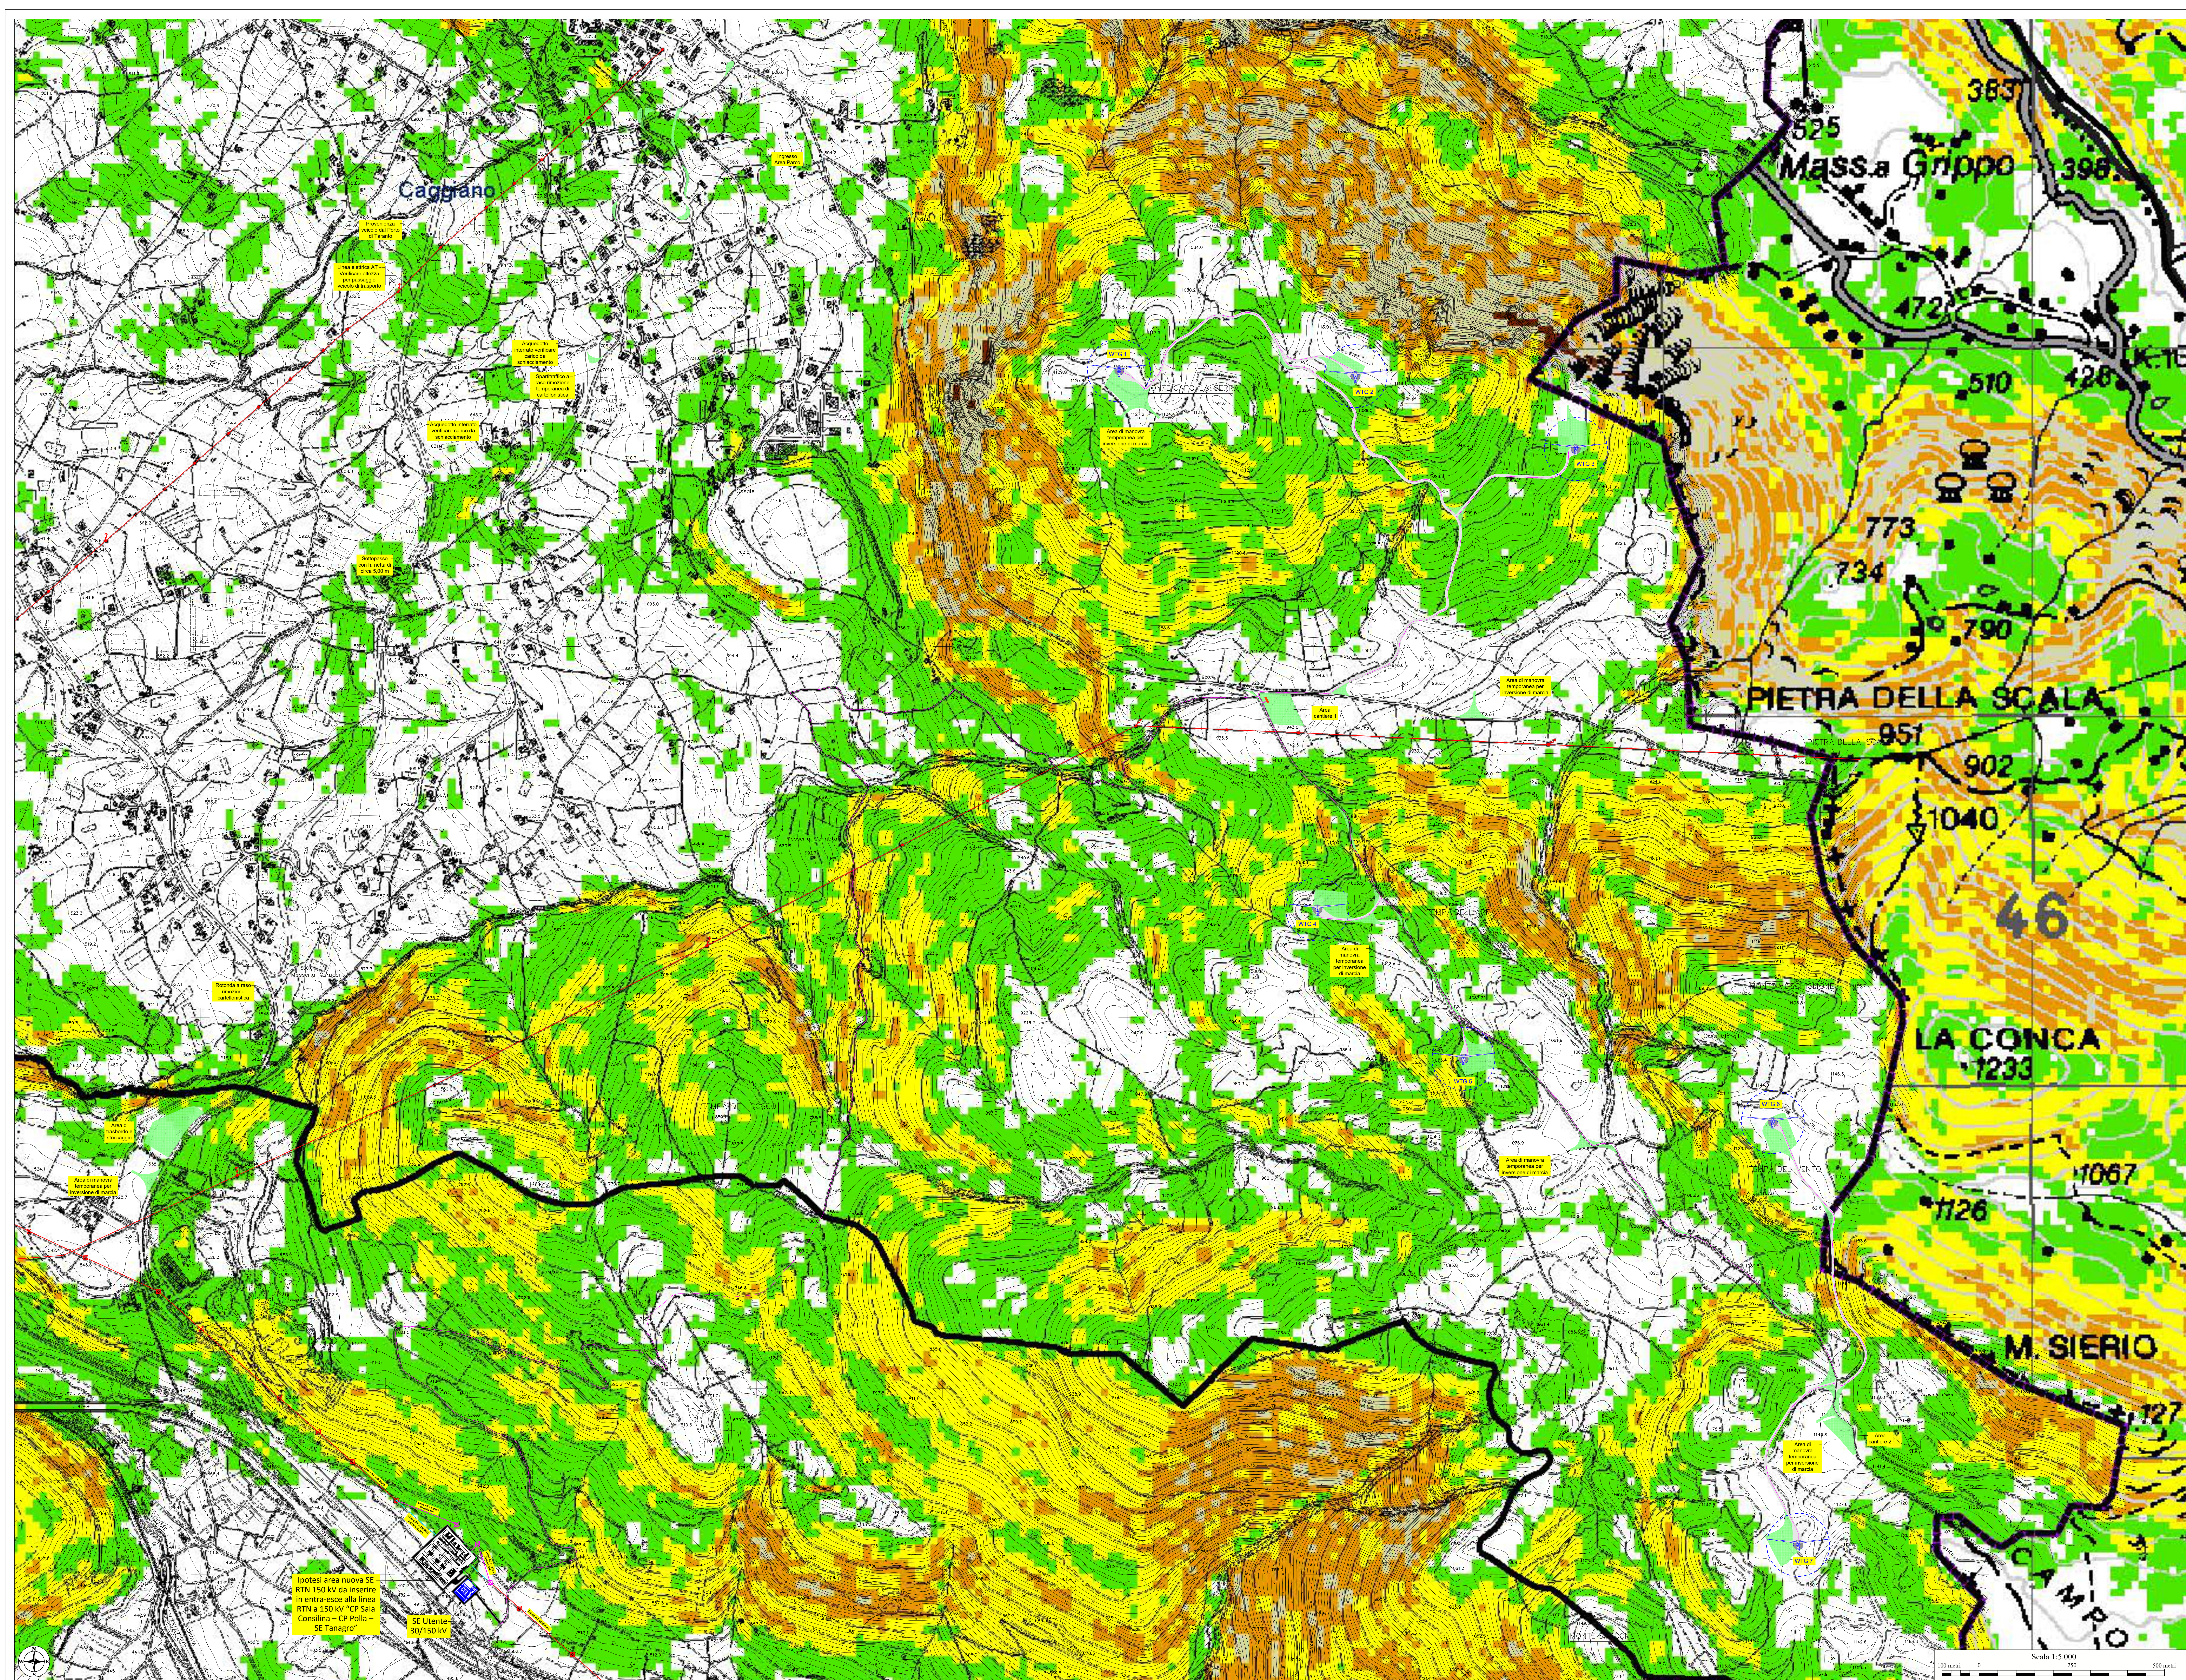

Legenda

Opere di progetto permanenti e superfici da rinaturalizzare nel post cantiere

- Aerogeneratore di progetto
- Plinto di fondazione
- Cabina di raccolta e di misura
(C'è stata prevista una sala cabina, opportunamente dimensionata e disposta ad una distanza > 10 m da strade esistenti)
- Opere permanenti
- Superfici da rinaturalizzare
(larghe strade, parti di pendenza di montaggio, piazze di stoccaggio pale, aree cantiere e transitorie)
- Caviddotto di progetto
- Linea elettrica AT

Ipotesi area nuova SE RTN 150 kV da inserire in entra-esce alla linea RTN a 150 kV "CP Sala Consilina - CP Polla - SE Tanagro"

SE Utente 30/150 kV (da realizzare)

Quadro di unione

REGIONE CAMPANIA
PROVINCIA DI SALERNO
COMUNE DI CAGGIANO

PROPRONTE: AME ENERGY S.r.l.
Via Piero Cossu, 5 20122 Milano (MI) - ameenergy@igugmail.it - PIVA 12719110869

REGIONE CAMPANIA
PROVINCIA DI SALERNO
COMUNE DI CAGGIANO

REALIZZAZIONE DI UN IMPIANTO EOLICO UBICATO NEL COMUNE DI CAGGIANO (SA) IN LOCALITA' "TEMPIA DEL VENTO", CON POTENZA NOMINALE PARI A 46.2 MW

Documento: PROGETTO DEFINITIVO **N° Documento: CAGEO-T081-b**

ID PROGETTO: 106 **DISCIPLINA: PD** **TIPOLOGIA: D** **FORMATO: 916x1390**

Elaborato: (P.S.A.I. - Autorità di Bacino Distrettuale dell'Appennino Meridionale)

FOGLIO: 1 **SCALA: 1:5.000** **Nome file: CAGEO-T081-b.pdf**

Progettazione: **IPROJECT S.R.L.** **Progettista:** Arch. Antonio Manco **Tecnico:** Geol. Fabio Di Feo

Consulenza, Progettazione e Sviluppo Impianti di Energia Rinnovabile
Sede Legale: Via dei Vespri Italiani, 5 - 20122 Milano (MI)
P.IVA 11000700962 PEC: info@iproject.it
Sede Operativa: Via S. Angelo 11 - 84044 Maratea (SA)
info@iproject.it - Tel. 0984/17145

REVISIONI

Rev.	Data Revisione	Descrizione Revisione	Redatto	Controllato	Approvato
0	15/07/2023	Prima emissione	Geol. Fabio Di Feo	Arch. Antonio Manco	Arch. Antonio Manco