

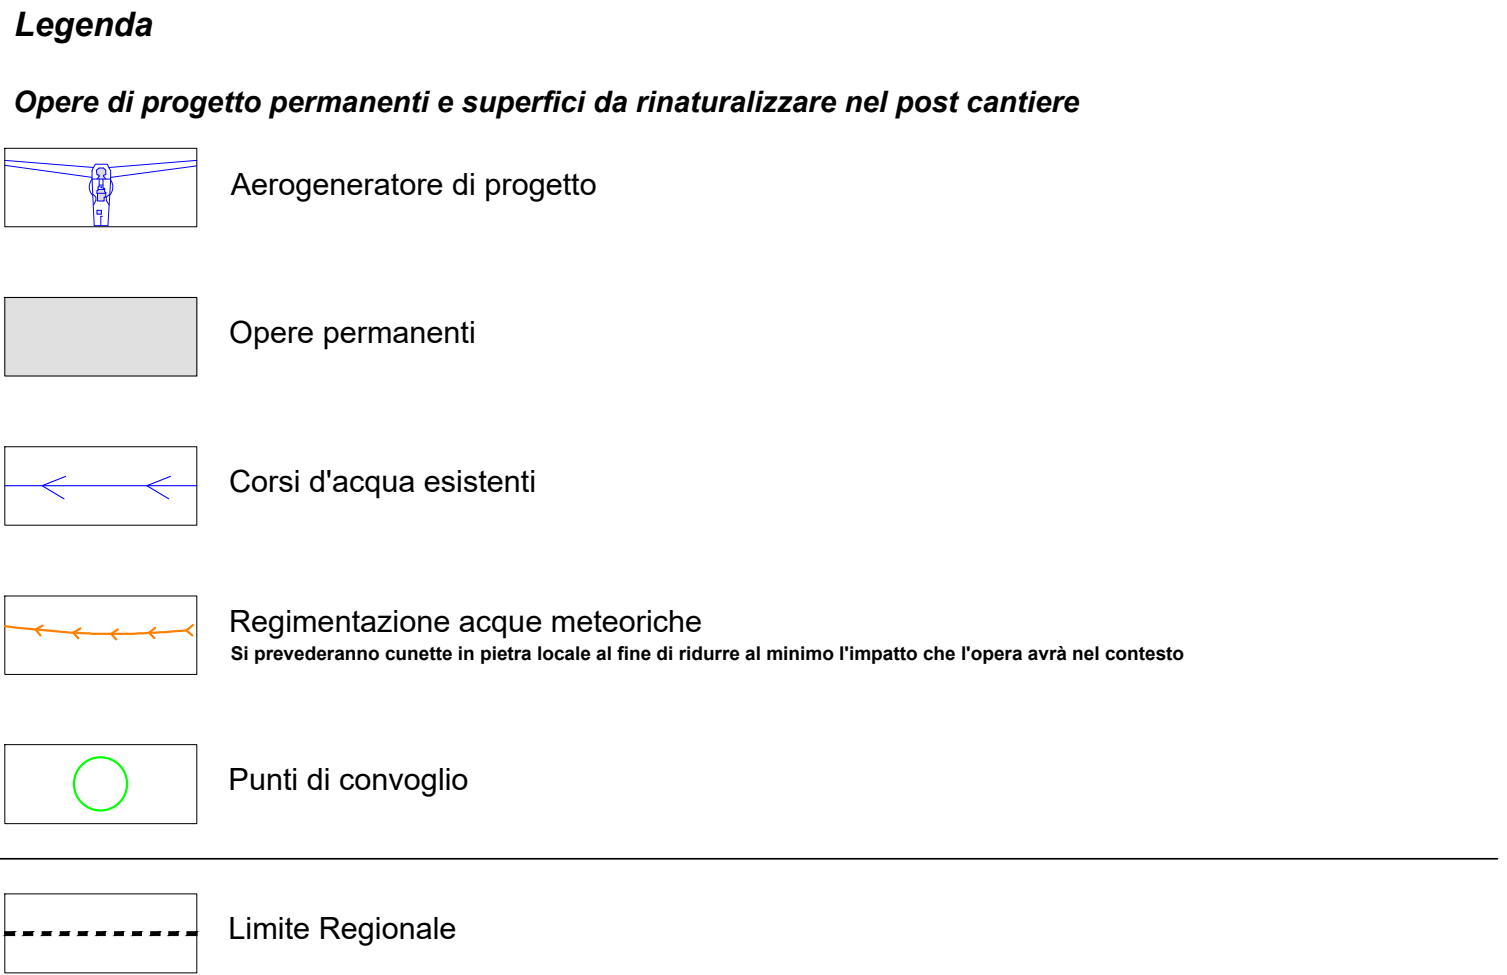
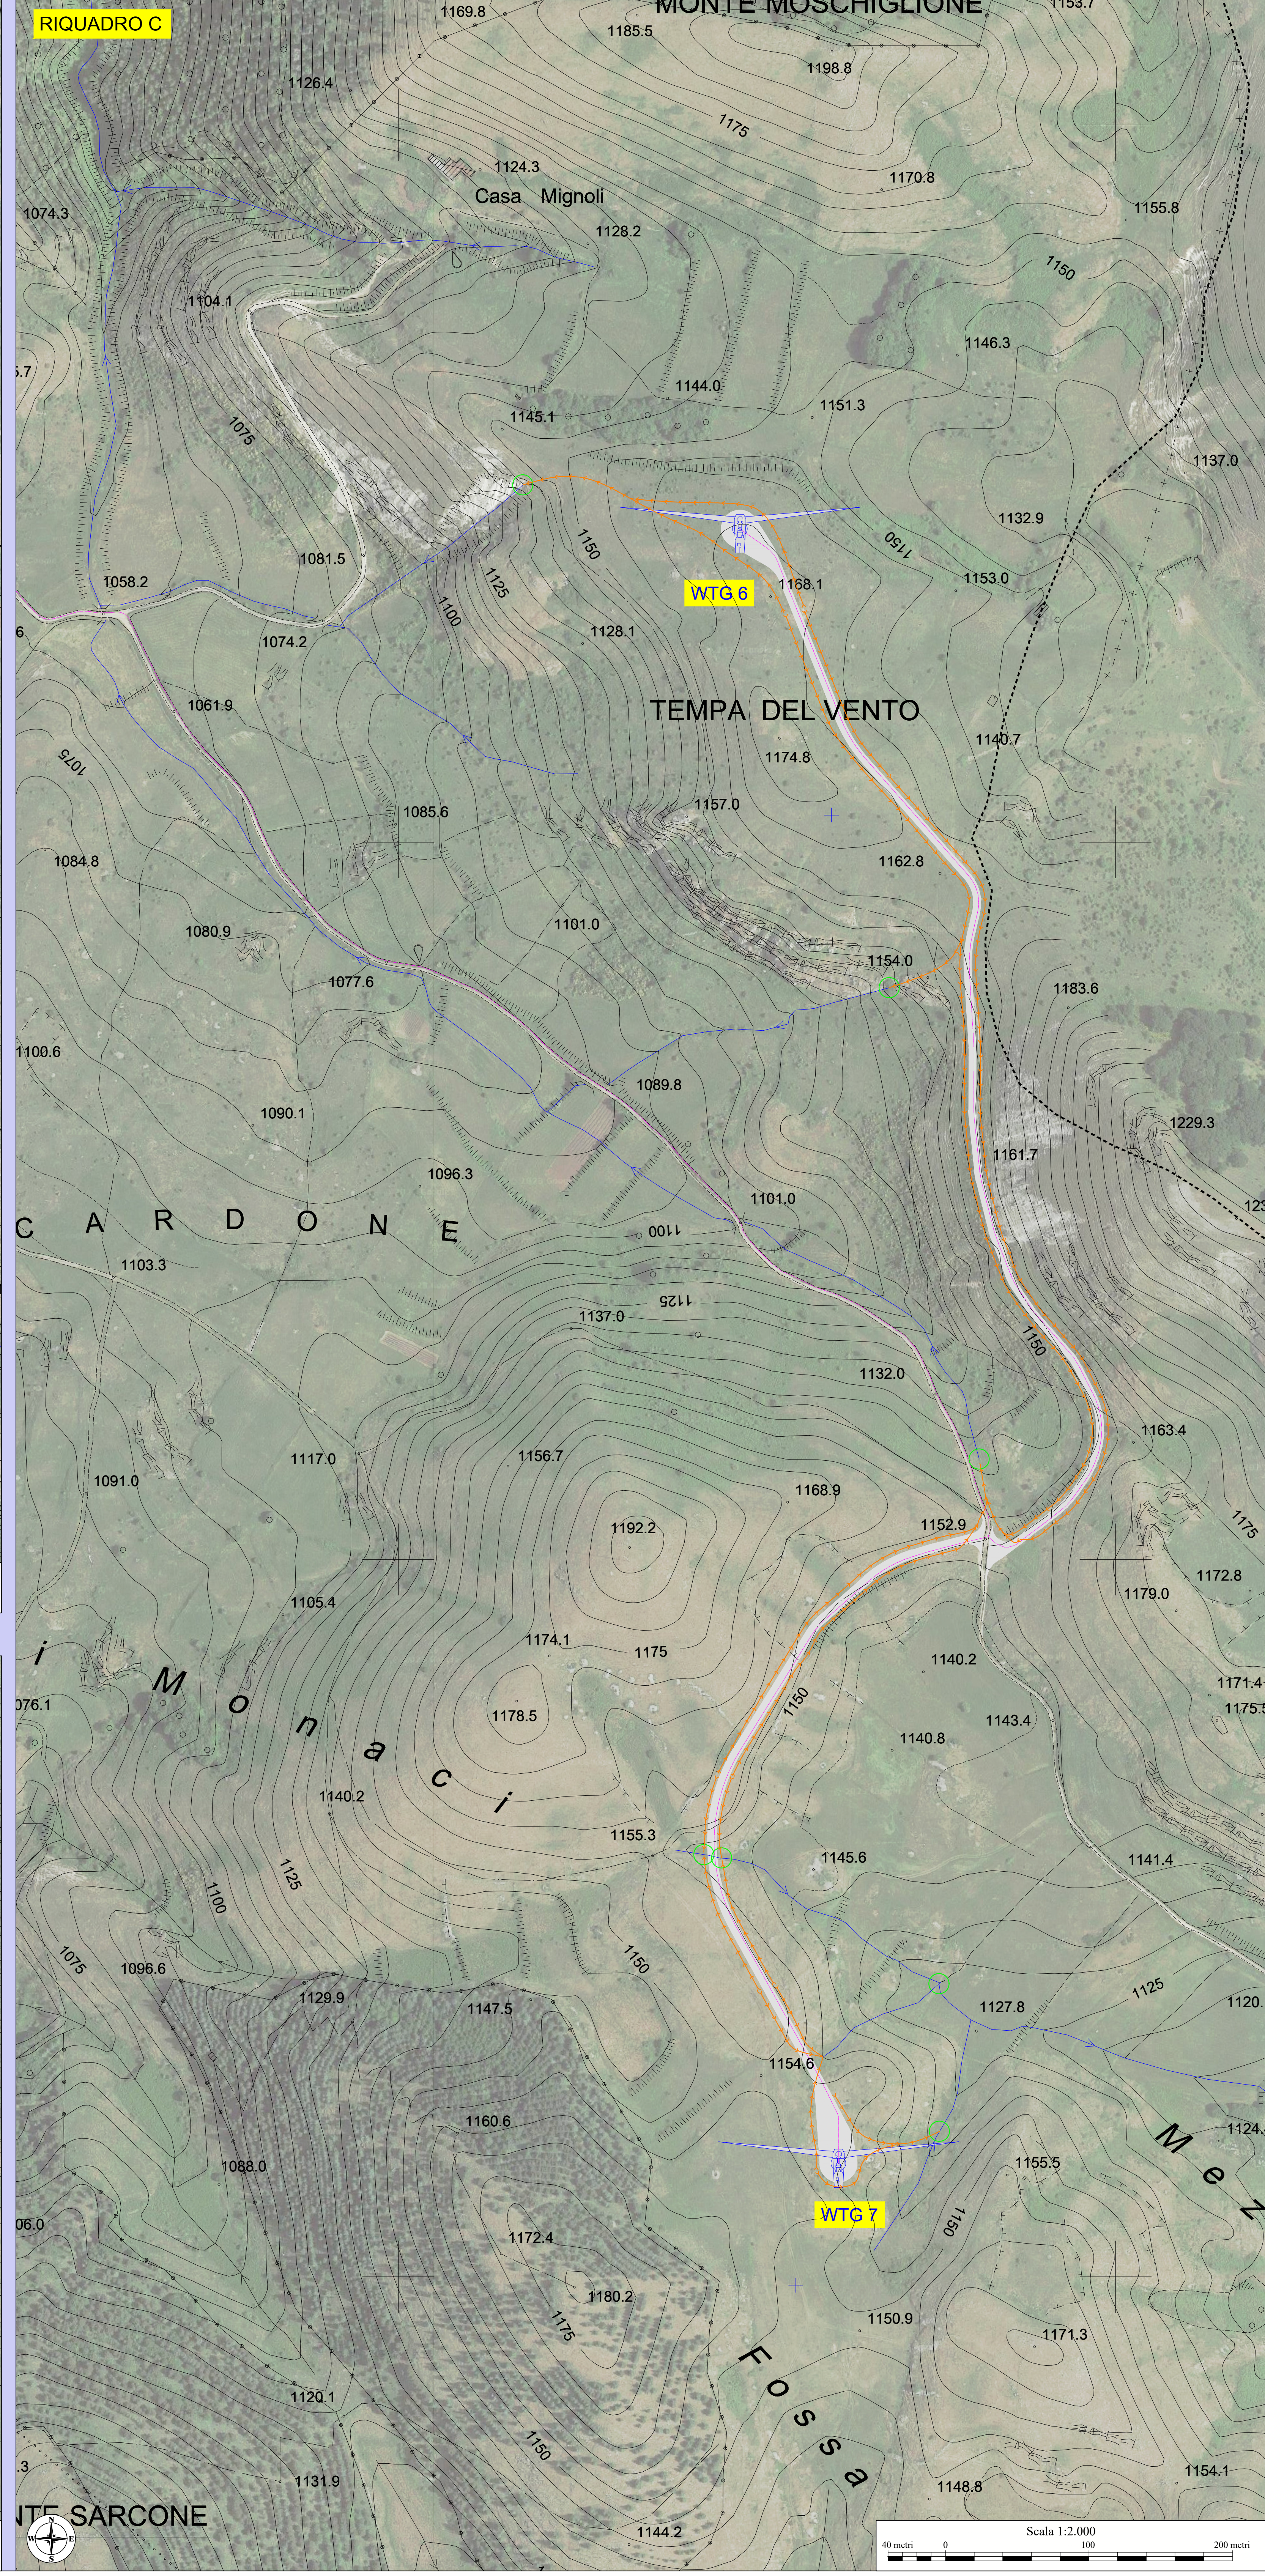
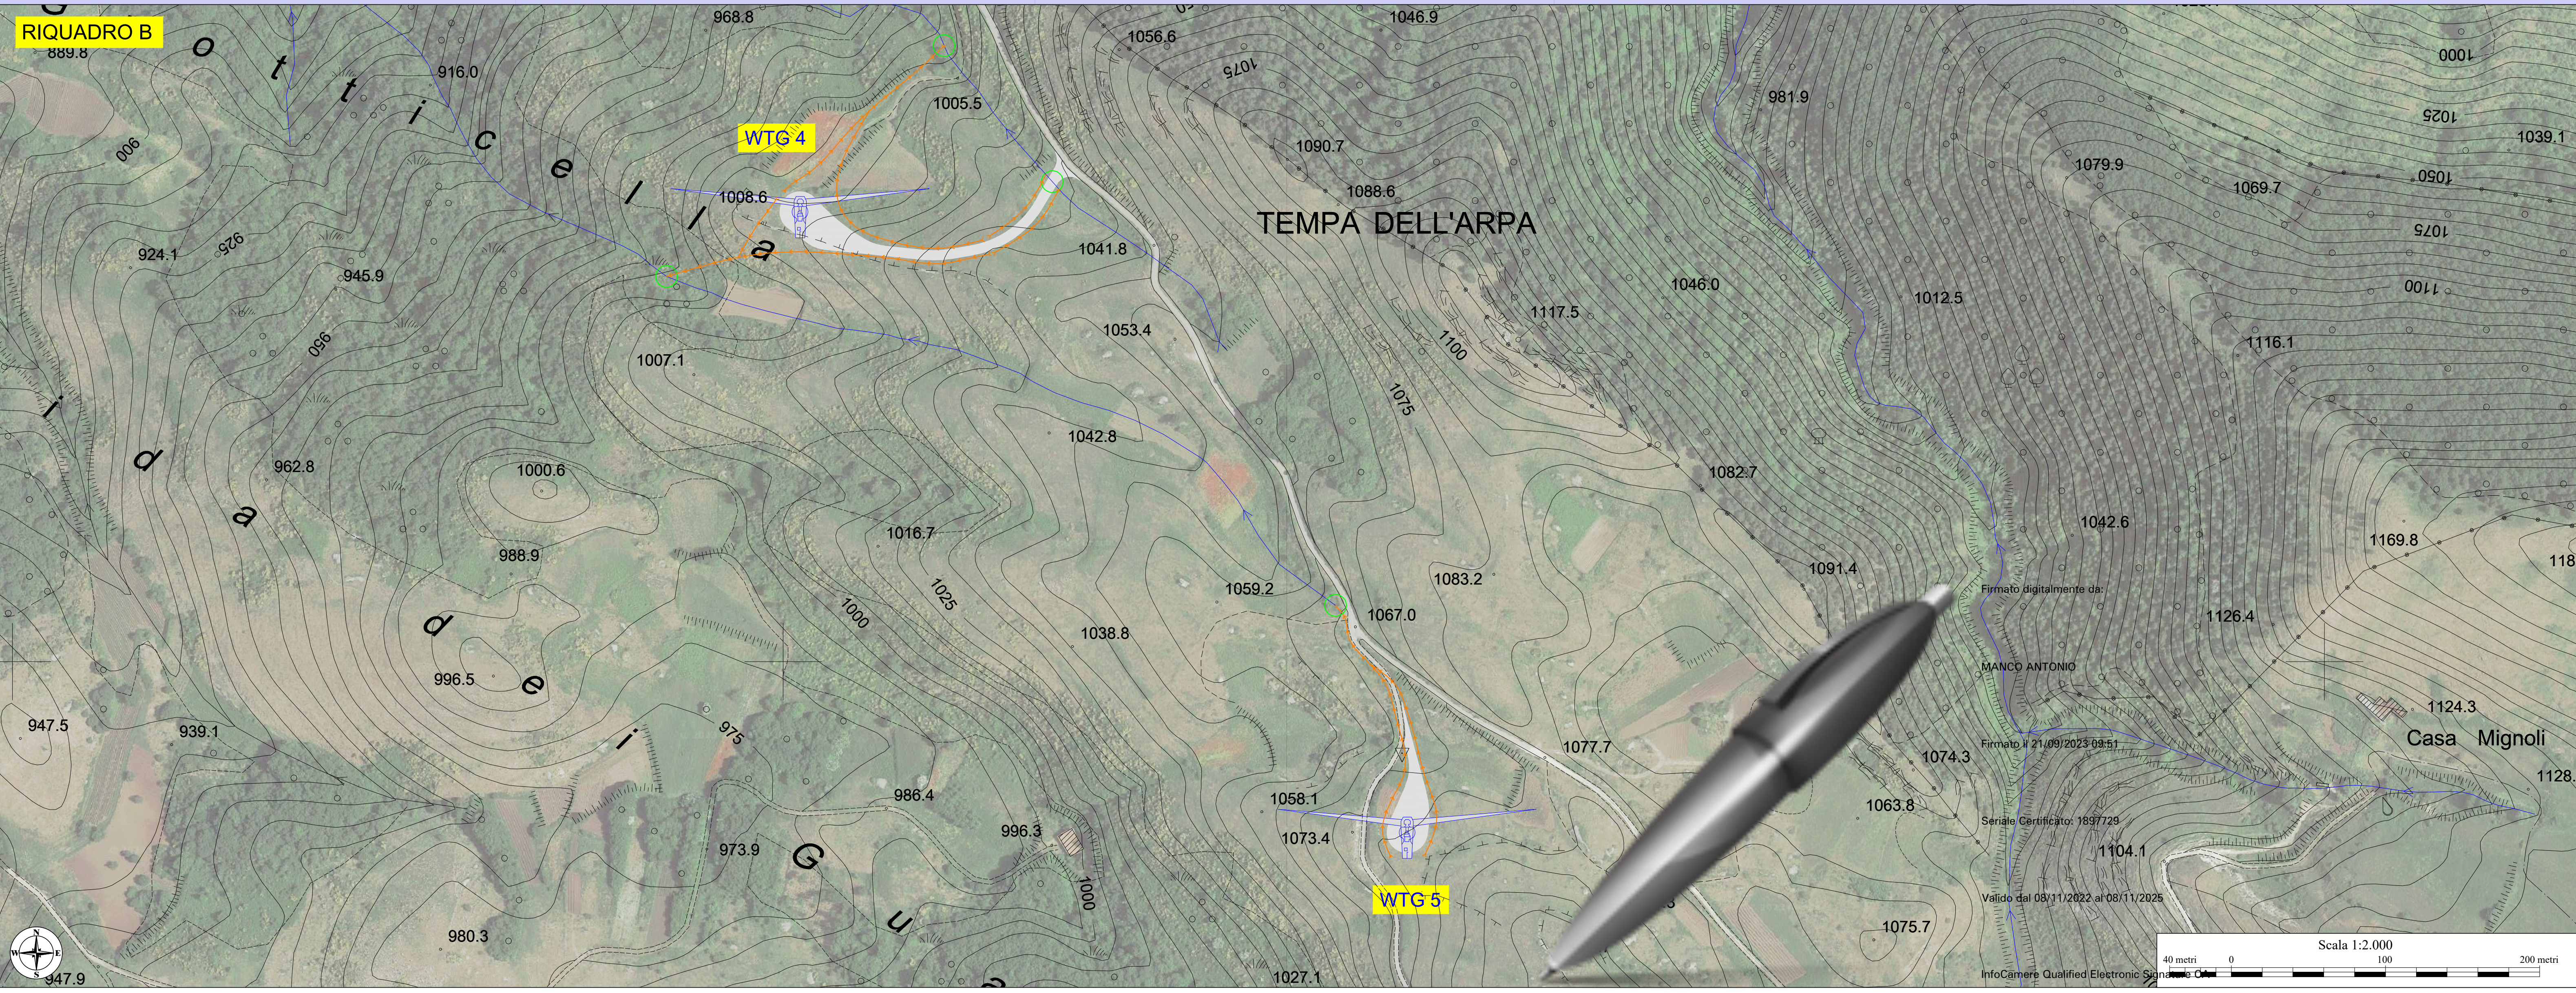


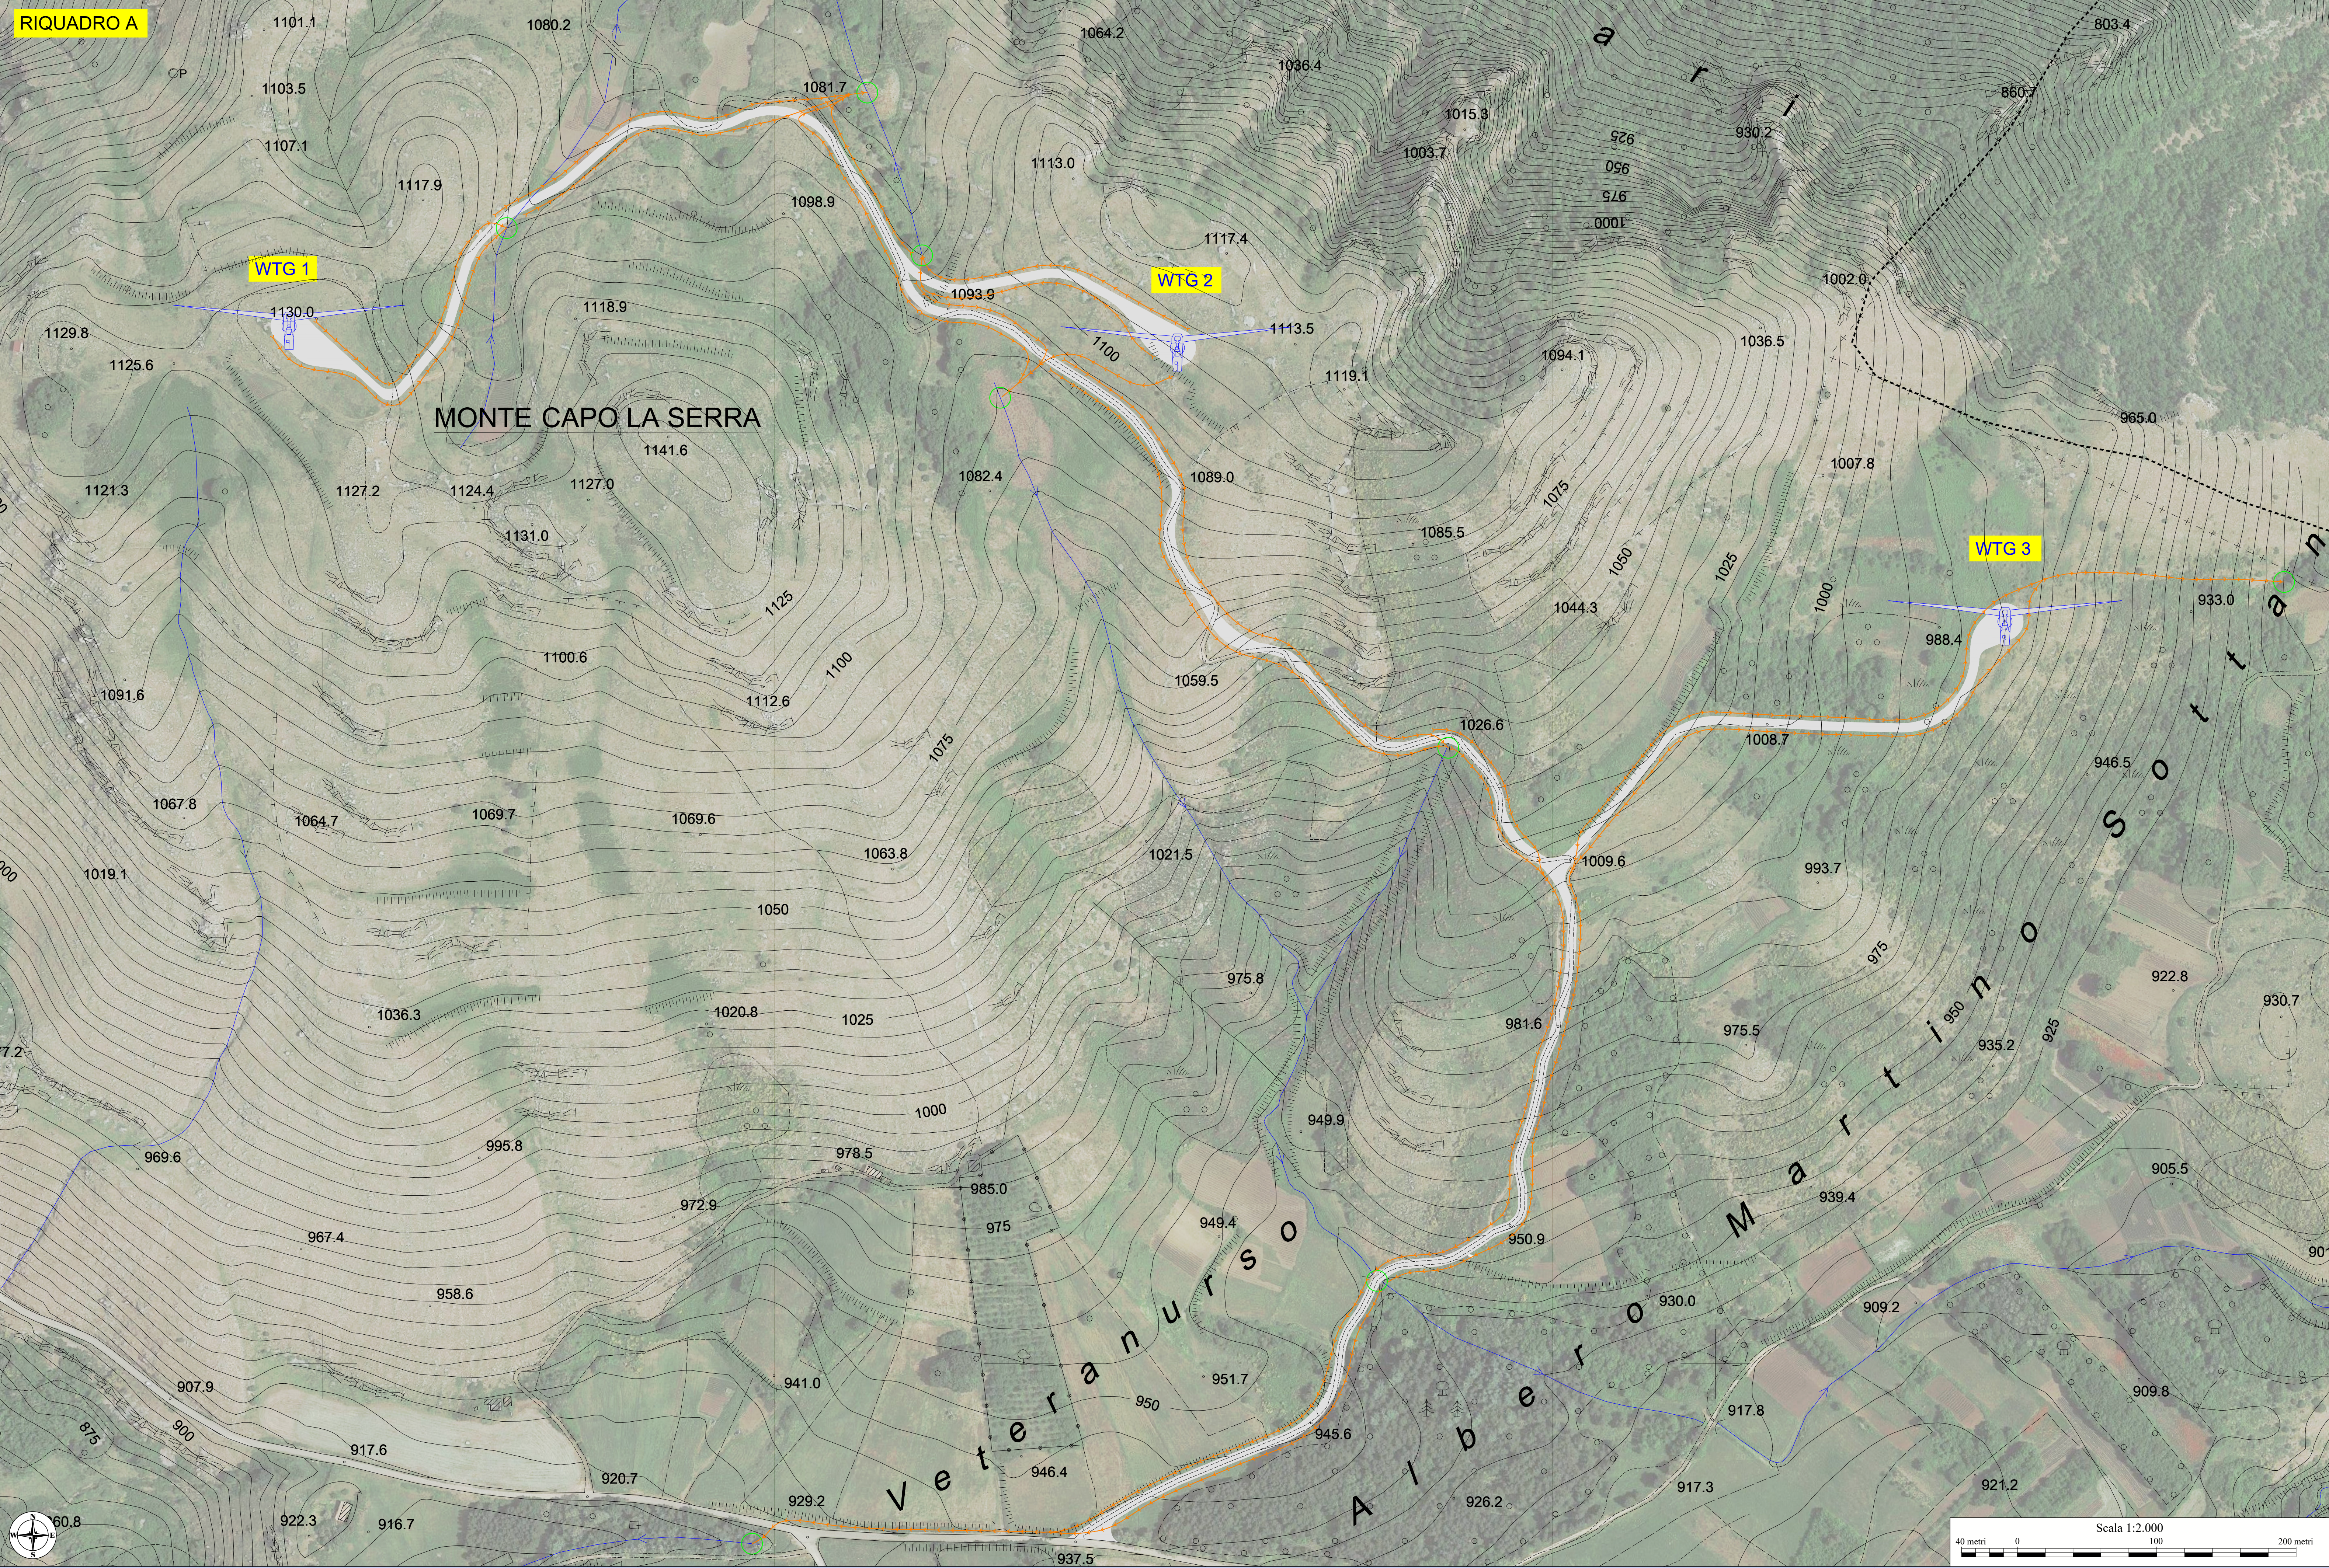

ELENCO TORRI CAGGIANO (SA)						
Aerogener.	Coordinate UTM WGS 84 Fuso 33		Coordinate Gauss Boaga		Coordinate UTM ED 50	
	Est	Nord	Est	Nord	Est	Nord
1	543469	4489739	2563477	4489746	543535	4489932
2	544106	4489723	2564114	4489730	544172	4489916
3	544700	4489527	2564708	4489534	544766	4489720
4	544004	4488286	2564012	4488293	544070	4488479
5	544397	4487883	2564405	4487890	544463	4488076
6	545230	4487712	2565238	4487719	545296	4487905
7	545299	4486573	2565307	4486580	545365	4486766

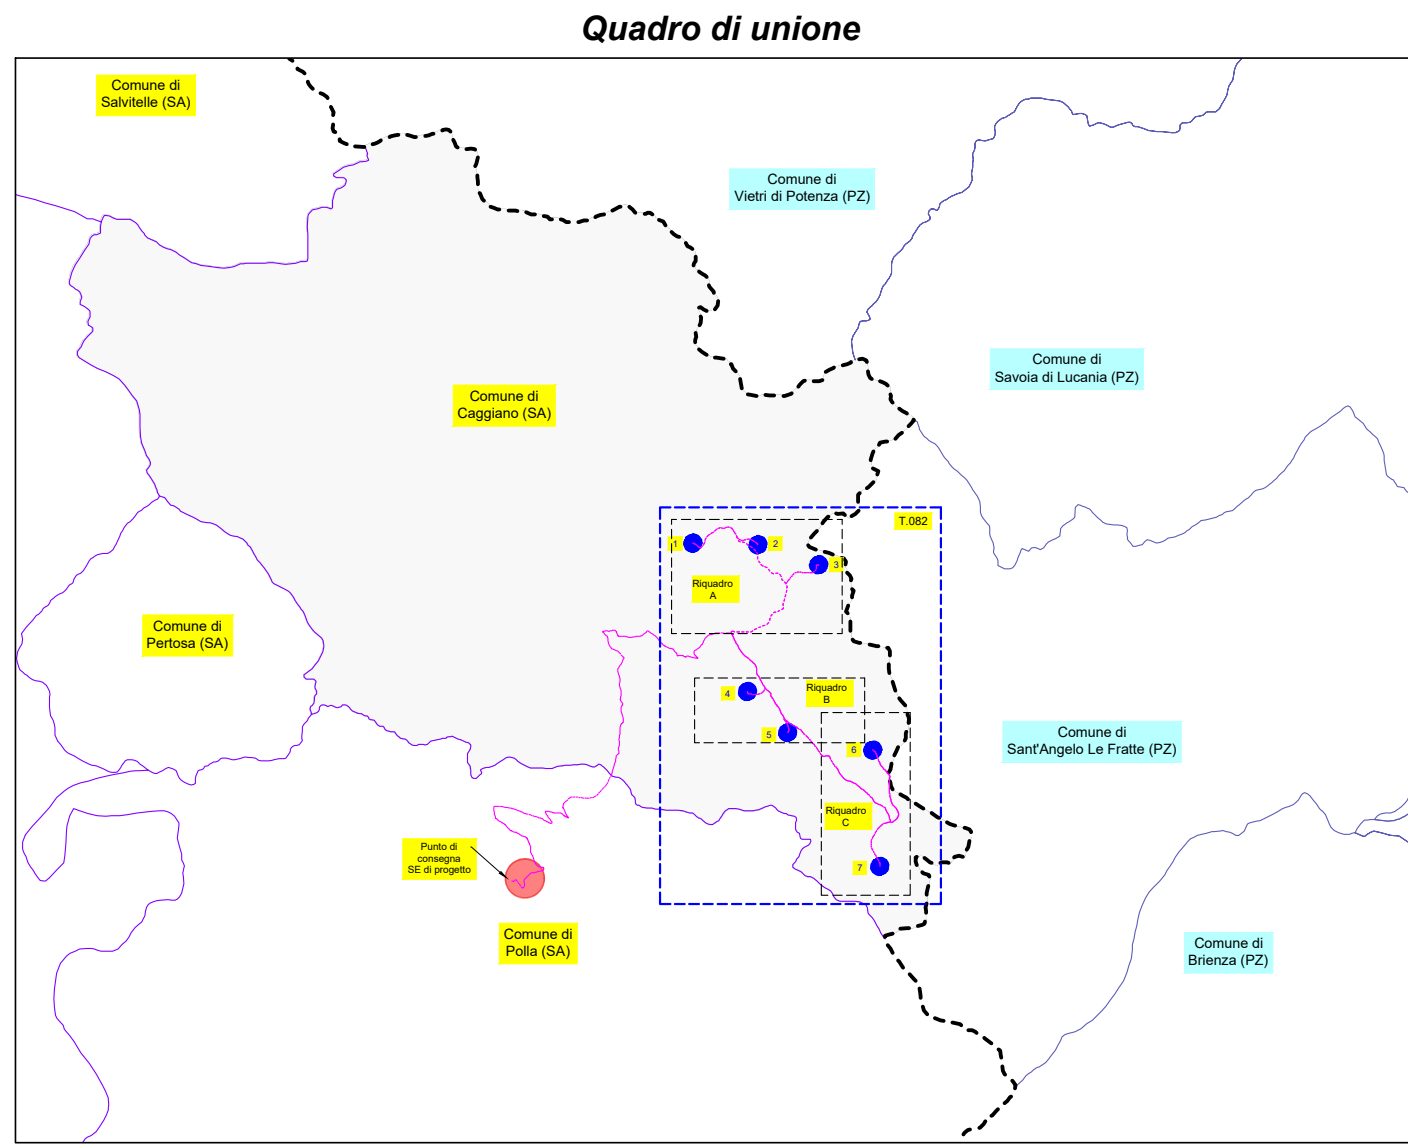

PROPRONTE **AME ENERGY S.r.l.**
Via Pietro Cossa, 5 20122 Milano (MI) - amenergy@legaima.it - PIVA 12779110969

REGIONE CAMPANIA
PROVINCIA DI SALERNO
COMUNE DI CAGGIANO

Titolo del Progetto:
REALIZZAZIONE DI UN IMPIANTO EOLICO UBICATO NEL COMUNE DI CAGGIANO (SA) IN LOCALITA' "TEMPA DEL VENTO", CON POTENZA NOMINALE PARI A 46.2 MW

Documento: **PROGETTO DEFINITIVO** N° Documento: **CAGEO-T082**

ID PROGETTO: 106 DISCIPLINA: PD TIPOLOGIA: D FORMATO: 915x1600

Elaborato: Carta della regimentazione delle acque superficiali

Foglio: 1 Scala: 1:2.000 Nome file: CAGEO-T082.pdf

Progettazione: **IPROJECT S.R.L.** Progettista: Arch. Antonio Manco

Consulenza, Progettazione e Sviluppo Impianti
ad Energia Rinnovabile
Sede Legale: Via Dei Lavori Pubblici, 9 - 20121 Milano (MI)
P.IVA 10320990150 - C.C.I.A.A. (Reg. Imp.)
Sede Operativa: Via Bolognese 17 - 80144 Abetone (SA)
email: info@amenergy.it
Cell. 3384117545

Valore del 08/11/2023 al 08/11/2025
InfoCamera: Qualified Electronic Signatory

Rev.	Data Revisione	Descrizione Revisione	Redatto	Controllato	Approvato
0	15/07/2023	Prima emissione	Geom. Alberto Mascio	Geom. Fabio Di Feo	Arch. Antonio Manco