



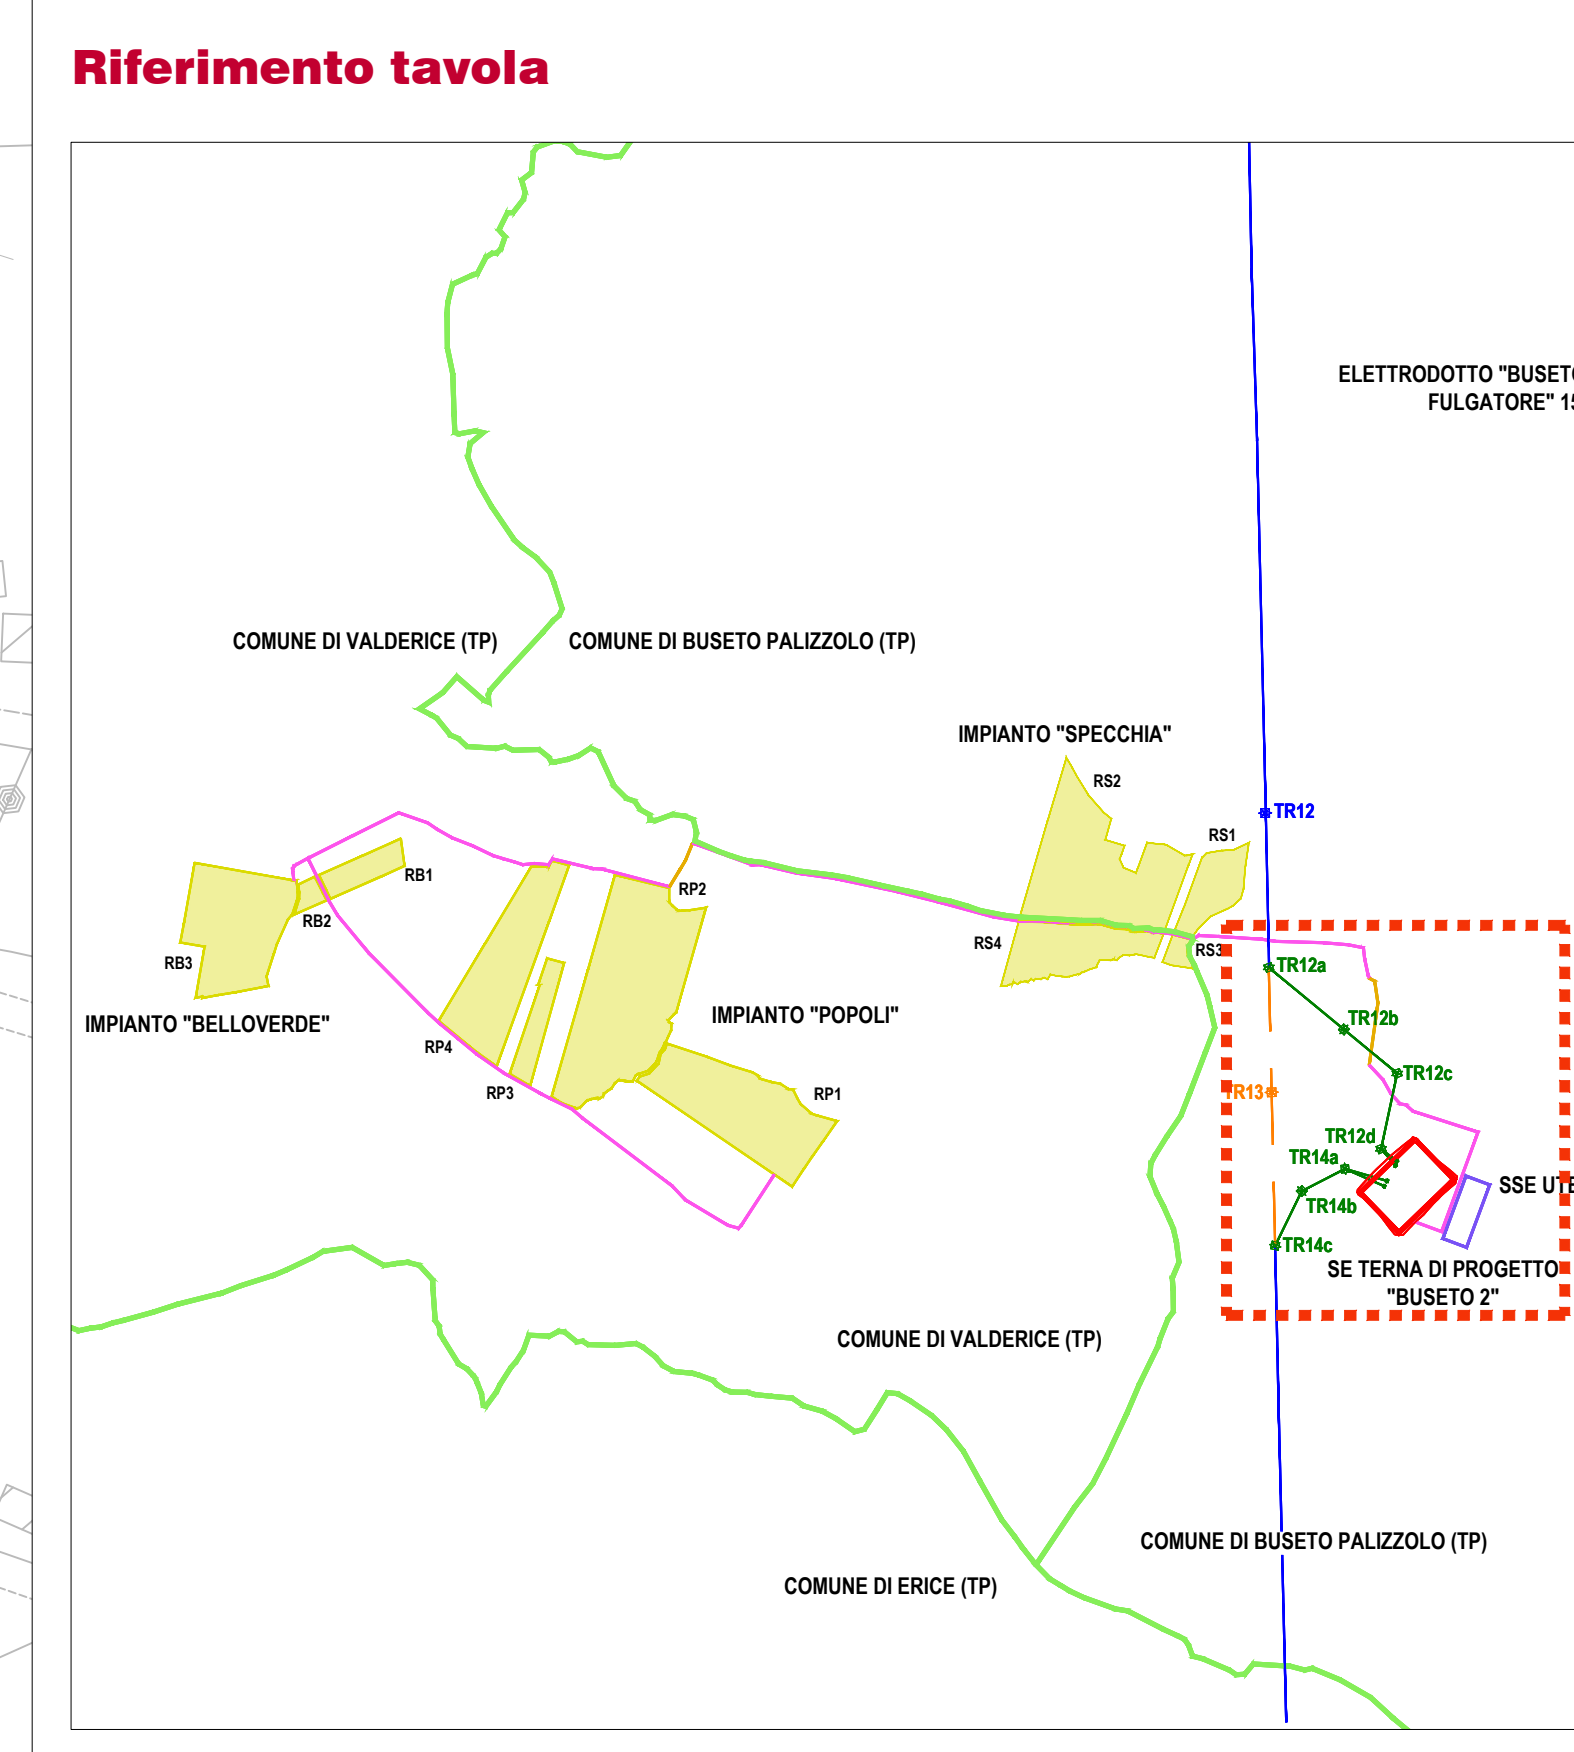

Layout Sottostazione Utente e SE TERNA "Buseto 2"
Scala 1:1.000

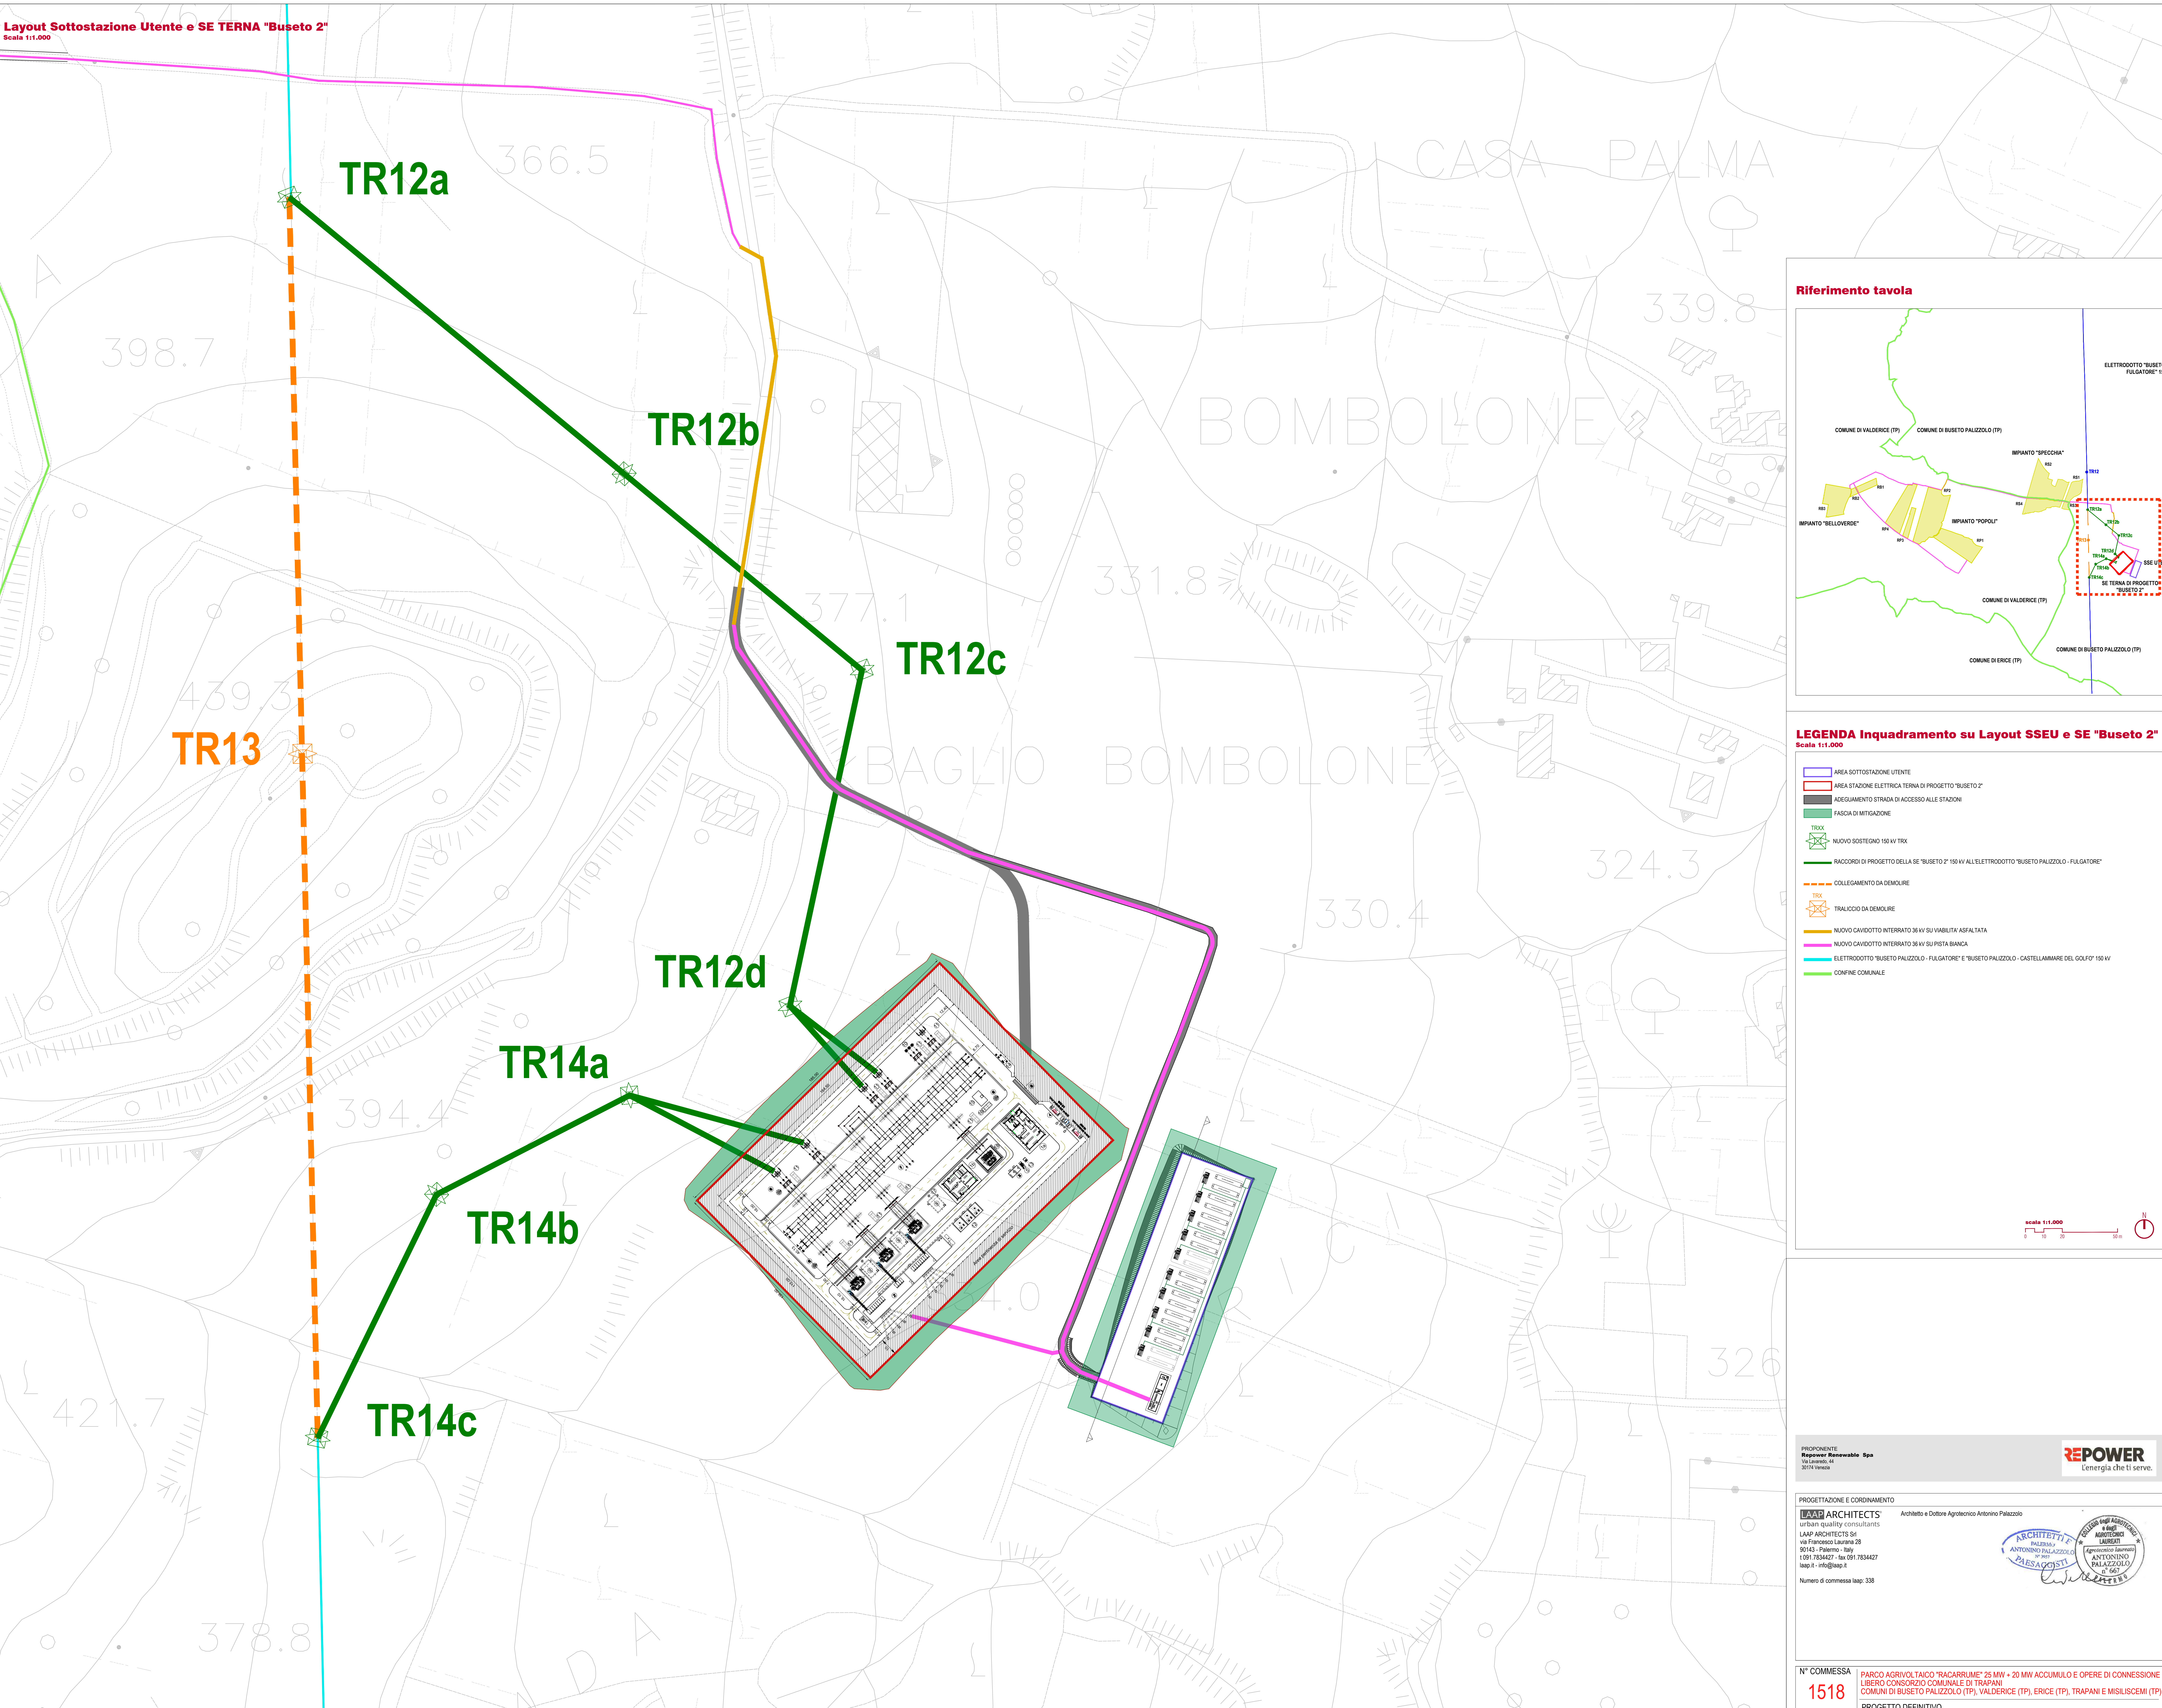

LEGENDA Inquadramento su Layout SSEU e SE "Buseto 2"
Scala 1:1.000

- AREA SOTTOSTAZIONE UTENTE
- AREA STAZIONE ELETTRICA TERNA DI PROGETTO "BUSETO 2"
- ADEGUAMENTO STRADA DI ACCESSO ALLE STAZIONI
- FASCIA DI MITIGAZIONE
- TRXX
- NUOVO SOSTEGNO 150 kV TRX
- RACCORDI DI PROGETTO DELLA SE "BUSETO 2" 150 kV ALL'ELETTRODOTTO "BUSETO PALAZZOLO - FULGATORE"
- COLLEGAMENTO DA DEMOLIRE
- TRXX
- TRACCIATO DA DEMOLIRE
- NUOVO CAVODOTTO INTERRATO 36 kV SU VIABILITA' ASFALTATA
- NUOVO CAVODOTTO INTERRATO 36 kV SU PISTA BIANCA
- ELETTRODOTTO "BUSETO PALAZZOLO - FULGATORE" E "BUSETO PALAZZOLO - CASTELLAMARE DEL GOLFO" 150 kV
- CONFINI COMUNALE

PROGETTANTE:
REPOWER Renewable Spa
Via... 30174 Varese

PROGETTAZIONE E COORDINAMENTO:
LAP ARCHITECTS urban quality consultants
Architetto e Dottore Agronomo Antonio Palazzo

PROGETTO:
ARCHITETTI E PAESAGGI
ANTONIO PALAZZOLO
ANTONIO PALAZZOLO
ANTONIO PALAZZOLO

Numero di commessa lap: 338

N° COMMESSA
1518

PARCO AGRIVOLTICO "CACARRUME" 25 MW + 20 MW ACCUMULO E OPERE DI CONNESSIONE
LIBERO CONSORZIO COMUNALE DI TRAPANI
COMUNI DI BUSETO PALAZZOLO (TP), VALDERICE (TP), ERICE (TP), TRAPANI E MISLISEMI (TP)

PROGETTO DEFINITIVO
LABORATO LAYOUT SOTTOSTAZIONE UTENTE E STAZIONE ELETTRICA "BUSETO 2"

CODICE ELABORATO
PD.34.D

Nome File: 338_CARTA_milano_02.dwg

AREA SOTTOSTAZIONE UTENTE E SE "BUSETO 2"