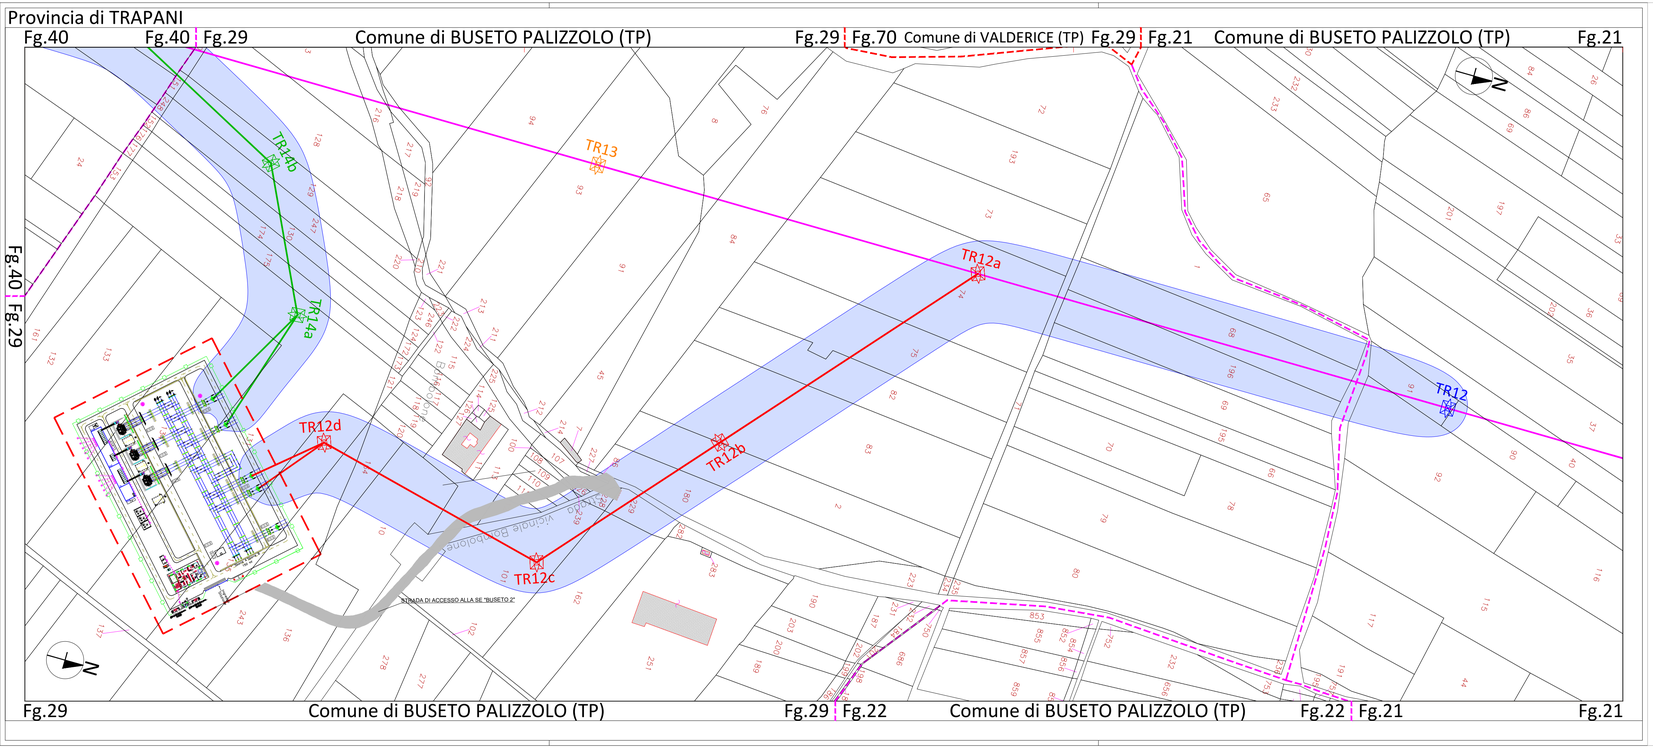

Legenda

	ELETTRODOTTO DT "BUSETO PALIZZOLO - FULGATORE" "BUSETO PALIZZOLO - CASTELLAMMARE DEL GOLFO"
	NUOVI RACCORDI AEREI ALLA SE BUSETO 2
	NUOVI RACCORDI AEREI ALLA SE BUSETO 2
	STAZIONE "BUSETO 2"
	SOSTEGNO IN PROGETTO
	SOSTEGNO IN PROGETTO
	FASCIA DI RISPETTO D.P.A.
	LIMITE FOGLIO CATASTALE
	LIMITE COMUNALE

Fascia di rispetto (D.P.A.) definita in conformità alla metodologia di calcolo emanata dal decreto del Ministero dell'Ambiente e della Tutela del Territorio e del Mare del 29.05.08 pubblicato sulla G.Un. 156 del 05.07.08 nel supplemento ordinario della G.U. n° 160 e ai sensi della Legge 36/01.

PROPONENTE
Repower Renewable Spa
Via Lavaredo, 44
30174 Venezia

REPOWER
L'energia che ti serve.

PROGETTAZIONE

INSE Srl
viale Michelangelo 71
80129 - Napoli - Italia
t 081.5797998
tecnico@insesrl.it

Amm. Francesco Di Maso
Ing. Luigi Malafarina
Ing. Pasquale Esposito
Ing. Nicola Galdiero

N° COMMESSA 1518-1534	PARCO EOLICO "GIAMBOI-BLANDANO", 24 MW + 20 MW ACCUMULO PARCO AGRIVOLTAICO "RACARRUME", 25 MW + 20 MW ACCUMULO COMUNI DI BUSETO PALIZZOLO (TP), VALDERICE (TP), ERICE (TP), TRAPANI (TP) PIANO TECNICO OPERE DI RETE TERNA
ELABORATO	PLANIMETRIA CATASTALE CON DPA - STAZIONE 150/36 kV "BUSETO 2" NUOVI RACCORDI E LINEA "BUSETO-CP OSPEDALETTO"

CODICE ELABORATO S303-CE02-D
TAV. 1 DI 5
Scala: 1:2000
Formato: 985x297

REV	DATA	DESCRIZIONE REVISIONE	REDATTO	VERIFICA	APPROVAZIONE
00	Luglio 2023	PRIMA EMISSIONE	INSE Srl	F. DI MASO	REPOWER RENEWABLE SPA

COPYRIGHT - TUTTI I DIRITTI SONO RISERVATI A NORMA DI LEGGE

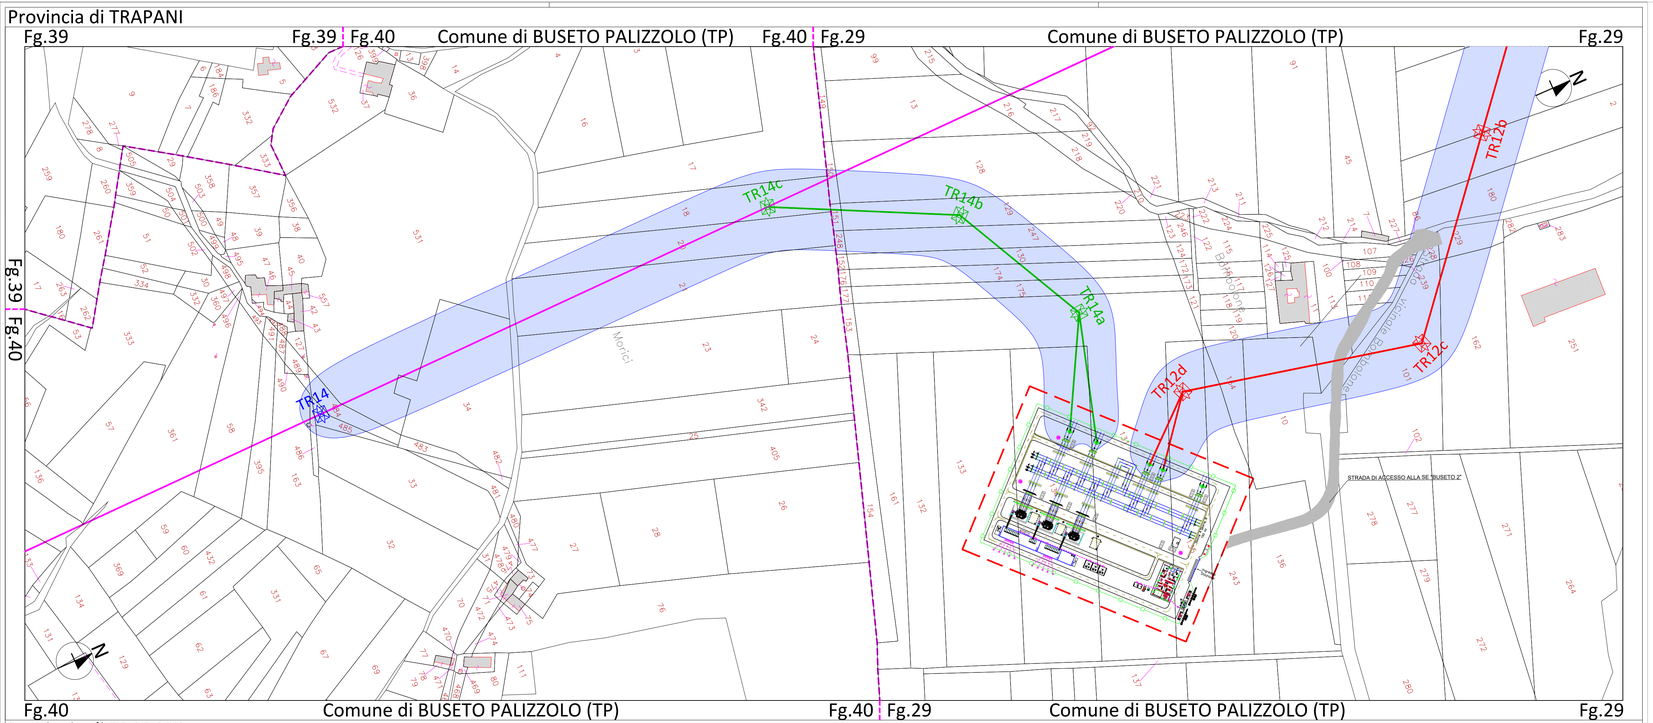

Legenda

	ELETTRODOTTO DT "BUSETO PALIZZOLO - FULGATORE" "BUSETO PALIZZOLO - CASTELLAMMARE DEL GOLFO"
	NUOVI RACCORDI AEREI ALLA SE BUSETO 2
	NUOVI RACCORDI AEREI ALLA SE BUSETO 2
	STAZIONE "BUSETO 2"
	SOSTEGNO IN PROGETTO
	SOSTEGNO IN PROGETTO
	FASCIA DI RISPETTO D.P.A.
	LIMITE FOGLIO CATASTALE
	LIMITE COMUNALE

Fascia di rispetto (D.P.A.) definita in conformità alla metodologia di calcolo emanata dal decreto del Ministero dell'Ambiente e della Tutela del Territorio e del Mare del 29.05.08 pubblicato sulla G.Un. 156 del 05.07.08 nel supplemento ordinario della G.U. n° 160 e ai sensi della Legge 36/01.

PROPONENTE
Repower Renewable Spa
Via Lavaredo, 44
30174 Venezia

REPOWER
L'energia che ti serve.

PROGETTAZIONE

INSE Srl
viale Michelangelo 71
80129 - Napoli - Italia
t 081.5797998
tecnico@insesrl.it

Amm. Francesco Di Maso
Ing. Luigi Malafarina
Ing. Pasquale Esposito
Ing. Nicola Galdiero

ORDINE DEGLI INGEGNERI DELLA PROVINCIA DI NAPOLI
Settore Ricerca e Sviluppo
NICOLA GALDIERO
Iscritto all'Ordine degli Ingegneri della Provincia di Napoli
SEZIONE A
N. TECNICO: 17370

N° COMMESSA	
1518-1534	PARCO EOLICO "GIAMBOI-BLANDANO", 24 MW + 20 MW ACCUMULO PARCO AGRIVOLTAICO "RACARRUME", 25 MW + 20 MW ACCUMULO COMUNI DI BUSETO PALIZZOLO (TP), VALDERICE (TP), ERICE (TP), TRAPANI (TP)
	PIANO TECNICO OPERE DI RETE TERNA
ELABORATO	PLANIMETRIA CATASTALE CON DPA - STAZIONE 150/36 kV "BUSETO 2" NUOVI RACCORDI E LINEA "BUSETO-CP OSPEDALETTO"

CODICE ELABORATO S303-CE02-D

TAV. 2 DI 5

Scala: 1:2000

Formato: 985x297

REV	DATA	DESCRIZIONE REVISIONE	REDATTO	VERIFICA	APPROVAZIONE
00	Luglio 2023	PRIMA EMISSIONE	INSE Srl	F. DI MASO	REPOWER RENEWABLE SPA

COPYRIGHT - TUTTI I DIRITTI SONO RISERVATI A NORMA DI LEGGE

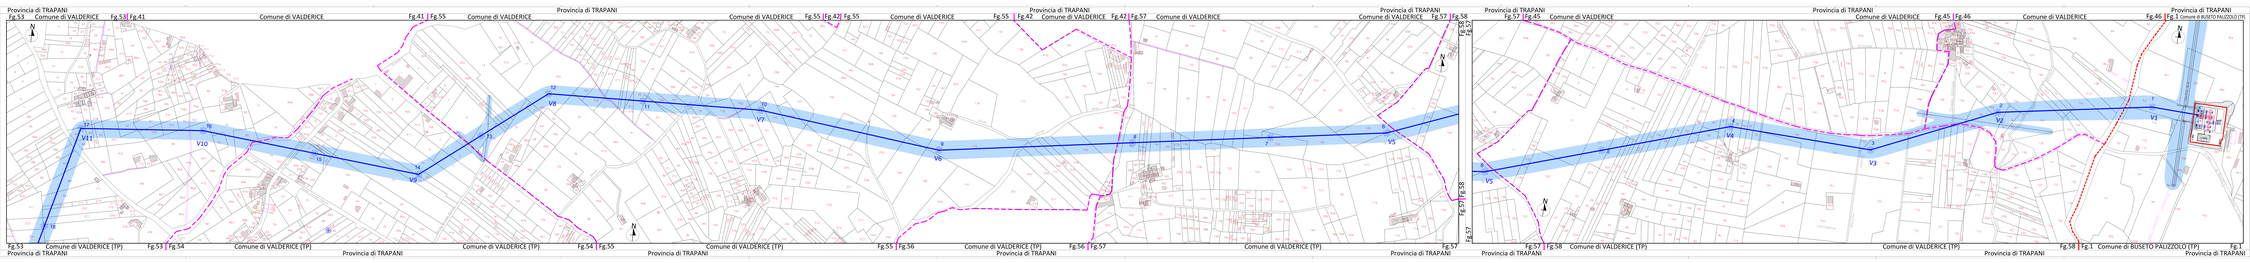
Provincia di TRAPANI
Fg.53 Comune di VALDERICE Fg.53 Fg.41
Comune di VALDERICE Fg.41 Fg.55
Comune di VALDERICE Fg.55 Fg.42 Fg.55
Comune di VALDERICE Fg.55 Fg.42 Comune di VALDERICE Fg.42 Fg.57
Comune di VALDERICE Fg.57 Fg.58
Comune di VALDERICE Fg.57 Fg.45 Comune di VALDERICE
Comune di VALDERICE Fg.45 Fg.46
Comune di VALDERICE Fg.46 Fg.1 Comune di BUSETO PALIZZOLO (TP)
Fg.53 Comune di VALDERICE (TP) Fg.53 Fg.54
Comune di VALDERICE (TP) Fg.54 Fg.55
Comune di VALDERICE (TP) Fg.55 Fg.56
Comune di VALDERICE (TP) Fg.56 Fg.57
Comune di VALDERICE (TP) Fg.57
Fg.57 Fg.58 Comune di VALDERICE (TP)
Comune di VALDERICE (TP) Fg.58 Fg.1 Comune di BUSETO PALIZZOLO (TP) Fg.1
V1
V2
V3
V4
V5
V6
V7
V8
V9
V10
V11

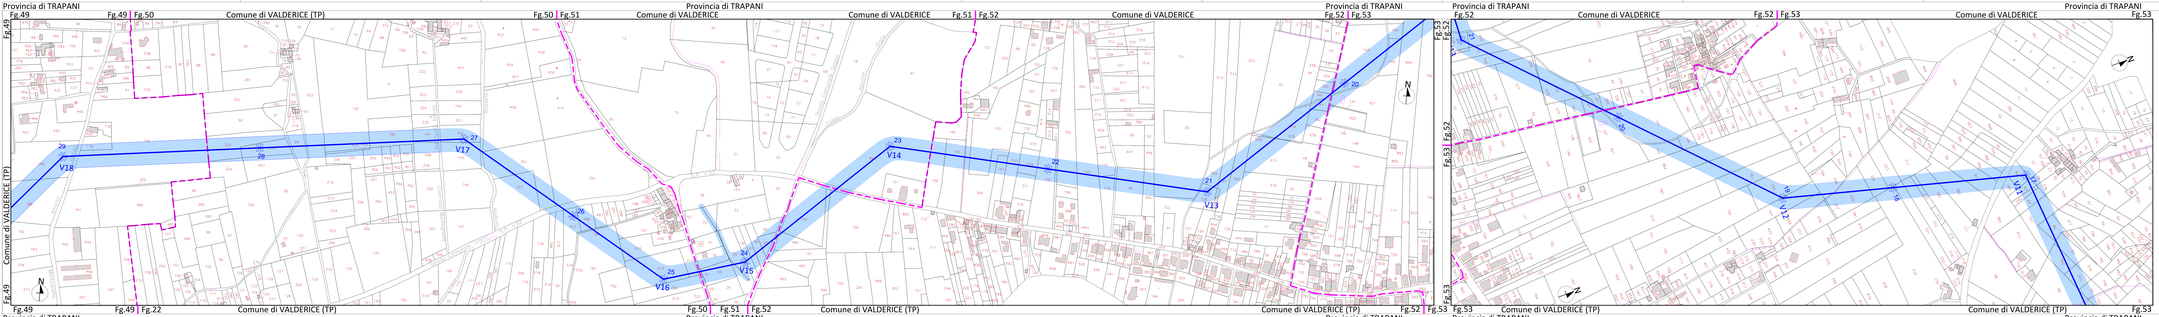

Legenda

- ELETTRODOTTO 57° "BUSETO PALIZZOLO - CP OSPEDALETTO"
- SOSTEGNO IN PROGETTO
- STAZIONE "BUSETO PALIZZOLO"
- NUOVO STALLO "DE BUSETO PALIZZOLO"
- CP "OSPEDALETTO"
- NUOVO STALLO CP "OSPEDALETTO"
- FASCIA DI RISPETTO D.P.A.
- LIMITE FOGLIO CATASTALE
- LIMITE COMUNALE

Fascia di rispetto (D.P.A.) calcolata in conformità alla metodologia di calcolo emanata dal decreto del Ministero dell'Ambiente e della Tutela del Territorio e del Mare del 29.05.08 pubblicato sulla G.U.n. 156 del 05.07.08 ed aggiornamento ambiente della G.U. n° 160 ed avviso della Legge 36/01.

PROPONENTE:
Repower Renewable Spa




Provincia di TRAPANI

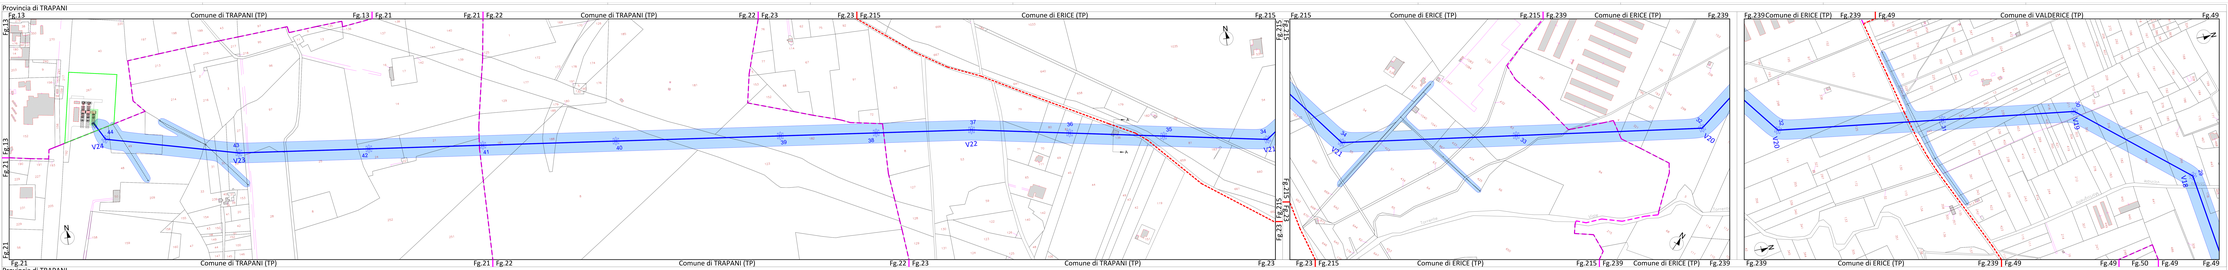

Legenda



Provincia di TRAPANI









