

**Legenda**

	SE 150/36 kV "BUSETO 2"
	LINEA DT 150 kV ESISTENTE
	TRATTO DA DEMOLIRE
	RACCORDI 150 kV IN PROGETTO

AERA IN OCCUPAZIONE TEMPORANEA


PROPONENTE  
**Repower Renewable Spa**  
 Via Lavaredo, 44  
 30174 Venezia



N° COMMESSA	PARCO EOLICO "GIAMBOI-BLANDANO", 24 MW + 20 MW ACCUMULO PARCO AGRIVOLTAICO "RACARRUME", 25 MW + 20 MW ACCUMULO COMUNI DI BUSETO PALIZZOLO (TP), VALDERICE (TP), ERICE (TP), TRAPANI (TP)		
1518-1534	PIANO TECNICO OPERE DI RETE TERNA		
ELABORATO	PLANIMETRIA CATASTALE CON INDICAZIONI DELLE AREE IN OT	CODICE ELABORATO S303-OT01-D	Scala: 1:2000
		TAV. 1 DI 5	Formato: 1410x297

00	Luglio 2023	PRIMA EMISSIONE	INSE Srl	F. DI MASO	REPOWER RENEWABLE SPA
REV.1	DATA	DESCRIZIONE REVISIONE	REDATTO	VERIFICA	APPROVAZIONE

COPYRIGHT - TUTTI I DIRITTI SONO RISERVATI A NORMA DI LEGGE

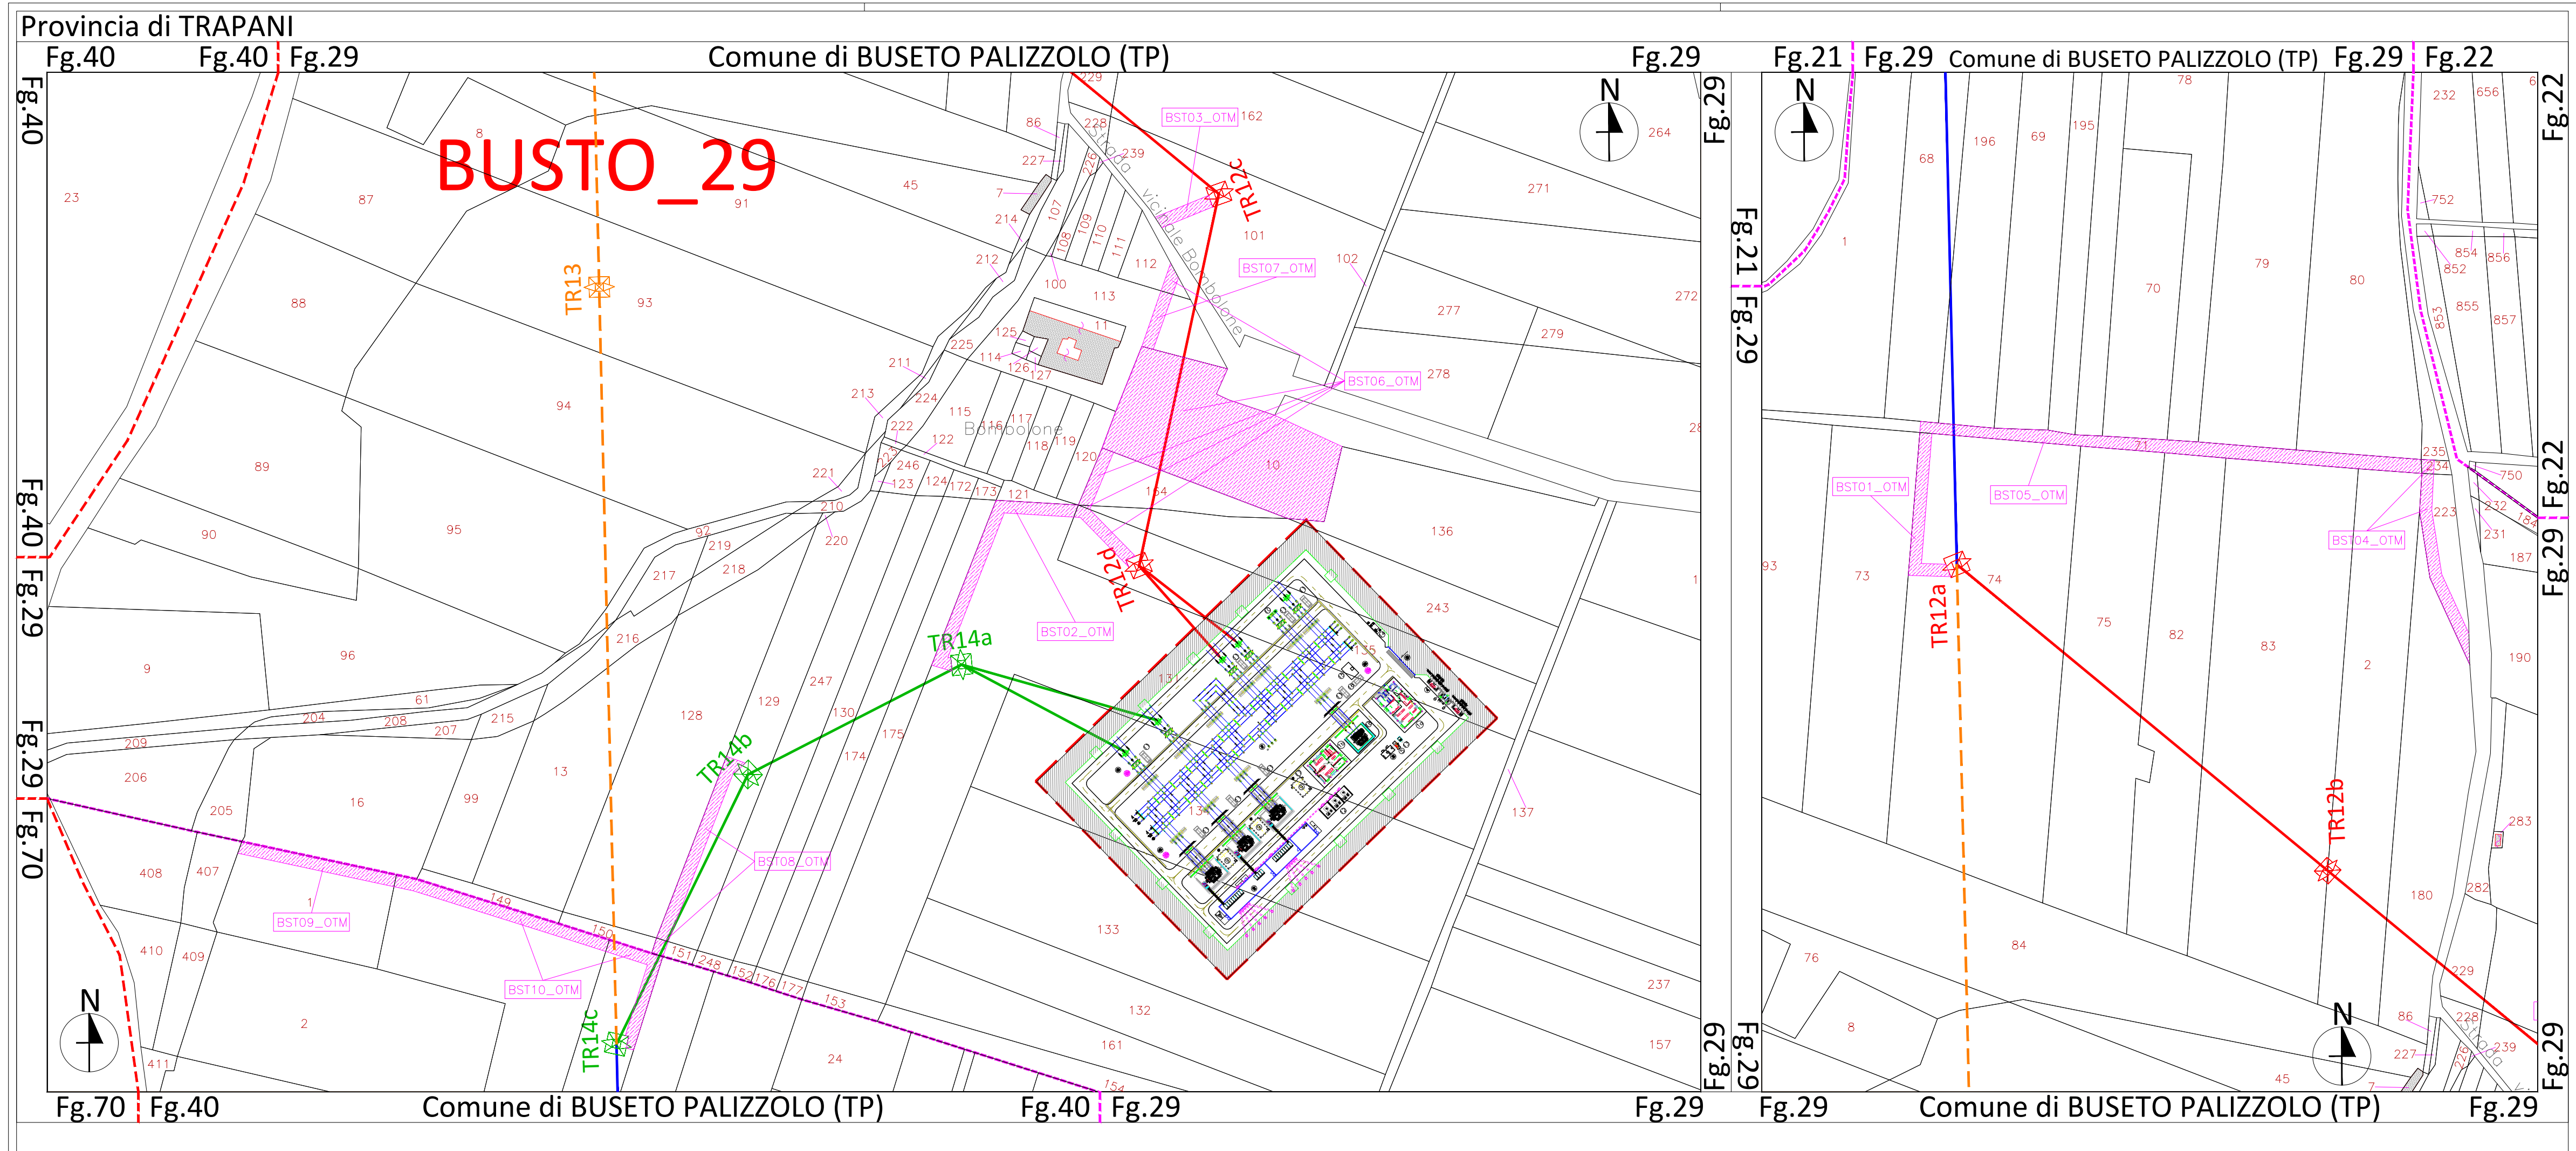

**Legenda**

	SE 150/36 kV "BUSETO 2"
	LINEA DT 150 kV ESISTENTE
	TRATTO DA DEMOLIRE
	RACCORDI 150 kV IN PROGETTO
	RACCORDI 150 kV IN PROGETTO
	SOSTEGNO IN PROGETTO
	SOSTEGNO IN PROGETTO
	SOSTEGNO ESISTENTI
	NUMERO DITTE CATASTALI
	LIMITE COMUNALE
	LIMITE FOGLIO CATASTALE
	AERA IN OCCUPAZIONE TEMPORANEA

PROponente  
**REPOWER Renewable Spa**  
Via Lavaredo, 44  
30174 Venezia

PROGETTAZIONE

Amm. Francesco Di Maso  
Ing. Luigi Malafarina  
Ing. Pasquale Esposito  
Ing. Nicola Galdiero

INSE Srl  
viale Michelangelo 71  
80129 - Napoli - Italia  
t 081.5797998  
tecnico@inse.it

N° COMMESSA  
**1518-1534**

PARCO EOLICO "GIAMBOI-BLANDANO", 24 MW + 20 MW ACCUMULO  
PARCO AGRIVOLTAICO "RACARRUME", 25 MW + 20 MW ACCUMULO  
COMUNI DI BUSETO PALIZZOLO (TP), VALDERICE (TP), ERICE (TP), TRAPANI (TP)

PIANO TECNICO OPERE DI RETE TERNA

ELABORATO  
PLANIMETRIA CATASTALE CON INDICAZIONI DELLE  
AREE IN OT


CODICE ELABORATO  
S303-OT01-D

TAV. 2 DI 5

Scala: 1:2000  
Formato: 980x297

00	Luglio 2023	PRIMA EMISSIONE	INSE Srl	F. DI MASO	REPOWER RENEWABLE SPA
REV. DATA		DESCRIZIONE REVISIONE	REDATTO	VERIFICA	APPROVAZIONE

COPYRIGHT - TUTTI I DIRITTI SONO RISERVATI A NORMA DI LEGGE

 

**Legenda**

- ELETTRODOTTO AEREO "BUSETO PALIZZOLO - CP OSPEDALETTO"
- STAZIONE BUSETO PALIZZOLO
- CP "OSPEDALETTO"
- NUOVO STALLO "CP OSPEDALETTO"
- NUOVO STALLO "SE BUSETO PALIZZOLO"
- ⊕ SOSTEGNO IN PROGETTO
- NUMERO DITTE CATASTALI
- LIMITE COMUNALE
- LIMITE FOGLIO CATASTALE
- AERA IN OCCUPAZIONE TEMPORANEA

**PROGETTANTE**  
**INSE**  
 Ingegneria & Servizi  
 Anni: Francesco Di Majo  
 Ing. Luigi Malafarina  
 Ing. Pasquale Esposito  
 Ing. Nicola Gaudenzi

**INSE**  
 INSE Srl  
 viale Michelangelo 71  
 89129 - Napoli - Italia  
 t.081.5797998  
 tecnico@inse.it

N° COMMESSA  
**1518-1534**


ELABORATO  
 PLANIMETRIA CATASTALE CON INDICAZIONI DELLE  
 AREE IN OT

PARCO EOLICO "GIAMBOI-BLANDANO": 24 MW + 20 MW ACCUMULO  
 PARCO AGRIVOLTICO "RACARRUME": 25 MW + 20 MW ACCUMULO  
 COMUNI DI BUSETO PALIZZOLO (TP), VALDERICE (TP), ERICE (TP), TRAPANI (TP)

PIANO TECNICO OPERE DI RETE TERNA


CODICE ELABORATO  
 S303-OT01-D

Scale: 1:2000  
 Tav. 3 Di 5  
 Formato: 2880x297

 

- Legenda**
- ELETTRODOTTO AEREO "BUSETO PALIZZOLO - CP OSPEDALETTO"
  - STAZIONE BUSETO PALIZZOLO
  - CP "OSPEDALETTO"
  - NUOVO STALLO "CP OSPEDALETTO"
  - NUOVO STALLO "SE BUSETO PALIZZOLO"
  - ⊕ SOSTEGNO IN PROGETTO
  - n DITTE
  - LIMITE COMUNALE
  - LIMITE FOGLIO CATASTALE
  - AERA IN OCCUPAZIONE TEMPORANEA

PROPRIONTE  
**Repower Renewable Spa**  
 Via Lariano, 44  
 30174 Venezia

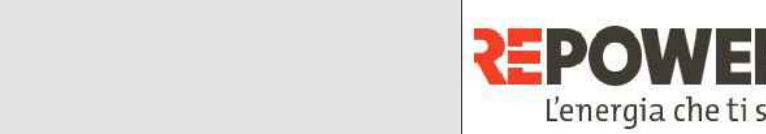


PROGETTAZIONE  
**INSE**  
 Ingegneria & Servizi  
 Amm. Francesco Di Maso  
 Ing. Luigi Malafarina  
 Ing. Pasquale Esposito  
 Ing. Nicola Galdero



N° COMMESSA  
**1518-1534**  
 PARCO EOLICO "GIAMBOI-BLANDANO", 24 MW + 20 MW ACCUMULO  
 PARCO AGRIVOLTAICO "RACARRUME", 25 MW + 20 MW ACCUMULO  
 COMUNI DI BUSETO PALIZZOLO (TP), VALDERICE (TP), ERICE (TP), TRAPANI (TP)

ELABORATO  
 PLANIMETRIA CATASTALE CON INDICAZIONI DELLE  
 AREE IN OT

00 | Luglio 2023 | PRIMA EMISSIONE | INSE Srl | F. DI MASO | REPOWER RENEWABLE SPA  
 REV. DATA | DESCRIZIONE REVISIONE | REDATTO | VERIFICATO | APPROVAZIONE

 

- Legenda**
- ELETTRODOTTO AEREO "BUSETO PALIZZOLO - CP OSPEDALETTO"
  - STAZIONE BUSETO PALIZZOLO
  - CP "OSPEDALETTO"
  - NUOVO STALLO "CP OSPEDALETTO"
  - NUOVO STALLO "BUSETO PALIZZOLO"
  - ⊗ SOSTEGNO IN PROGETTO
  - NUMERO DITTE CATASTALI
  - LIMITE COMUNALE
  - LIMITE FOGLIO CATASTALE
  - AERA IN OCCUPAZIONE TEMPORANEA

PROFONENTE  
**Repower Renewable Spa**  
 Via Livorno, 44  
 30174 Venezia

**REPOWER**  
 L'energia che ti serve.

PROGETTAZIONE  
**INSE**  
 Ingegneri & Societ 

Amr. Francesco Di Majo  
 Ing. Luigi Malafarina  
 Ing. Pasquale Esposito  
 Ing. Nicola Guadano

INSE Srl  
 viale Michelangelo 71  
 80129 - Napoli - Italia  
 1991.577056  
 tecnico@inse.it

PROVINCIA DI TRAPANI  
 DIREZIONE REGIONALE  
 17370

N° COMMESSA  
**1518-1534**

PARCO EOLICO "GIAMBOI-BLANDANO", 24 MW + 20 MW ACCUMULO  
 PARCO AGRIVOLTAICO "RACARRUME", 25 MW + 20 MW ACCUMULO  
 COMUNI DI BUSETO PALIZZOLO (TP), VALDERICE (TP), ERICE (TP), TRAPANI (TP)

ELABORATO  
 PLANIMETRIA CATASTALE CON INDICAZIONI DELLE  
 AREE IN OT

CODICE ELABORATO  
 S303-OT01-D

Scale: 1:2000  
 TAV. 5 DI 5  
 Formato: 2670x297

01	LUGLIO 2023	PRIMA DIMENSIONE	INSE Srl	F. DI MASO	REPOWER RENEWABLE SPA
REV. 001A		DESCRIZIONE REVISIONE	REDAITO	VERIFICA	APPROVAZIONE

COPYRIGHT - TUTTI I DIRITTI SONO RISERVATI A NORMA LEGISLATIVA