

PROPRONTE
Repower Renewable Spa
 Via Lavaredo, 44
 30174 Venezia



PROGETTAZIONE



Amm. Francesco Di Maso
 Ing. Luigi Malafarina
 Ing. Pasquale Esposito
 Ing. Nicola Galdiero



INSE Srl
 viale Michelangelo 71
 80129 - Napoli - Italia
 t 081.5797998
 tecnico@insesti.it

N° COMMESSA **1518-1534**
 PARCO EOLICO "GIAMBOI-BLANDANO", 24 MW + 20 MW ACCUMULO
 PARCO AGRIVOLTAICO "RACARRUME", 25 MW + 20 MW ACCUMULO
 COMUNI DI BUSETO PALIZZOLO (TP), VALDERICE (TP), ERICE (TP), TRAPANI (TP)
 PIANO TECNICO OPERE DI RETE TERNA

ELABORATO **PROFILO PLANOALTIMETRICO STRADA DI ACCESSO STAZIONE**
 CODICE ELABORATO **S303-PR04-D**
 Scale: 1:200
 TAV. 2 DI 3
 Formato: A1

| | | | | | |
|-----|-------------|-----------------------|----------|------------|-----------------------|
| 00 | Luglio 2023 | PRIMA EMISSIONE | INSE Srl | F. DI MASO | REPOWER RENEWABLE SPA |
| REV | DATA | DESCRIZIONE REVISIONE | REDATTO | VERIFICA | APPROVAZIONE |


SEZIONE N. 29
 QI. PROGETTO : 351.235
 DIST.PROC. : 220.000
 DIST.PREC. : 2.142
 DIST.SUCC. : 10.000



SEZIONE N. 30
 QI. PROGETTO : 350.070
 DIST.PROC. : 230.000
 DIST.PREC. : 10.000
 DIST.SUCC. : 9.234


SEZIONE N. 31
 QI. PROGETTO : 349.217
 DIST.PROC. : 238.234
 DIST.PREC. : 8.224
 DIST.SUCC. : 10.766


SEZIONE N. 32
 QI. PROGETTO : 348.492
 DIST.PROC. : 250.000
 DIST.PREC. : 10.368
 DIST.SUCC. : 10.611

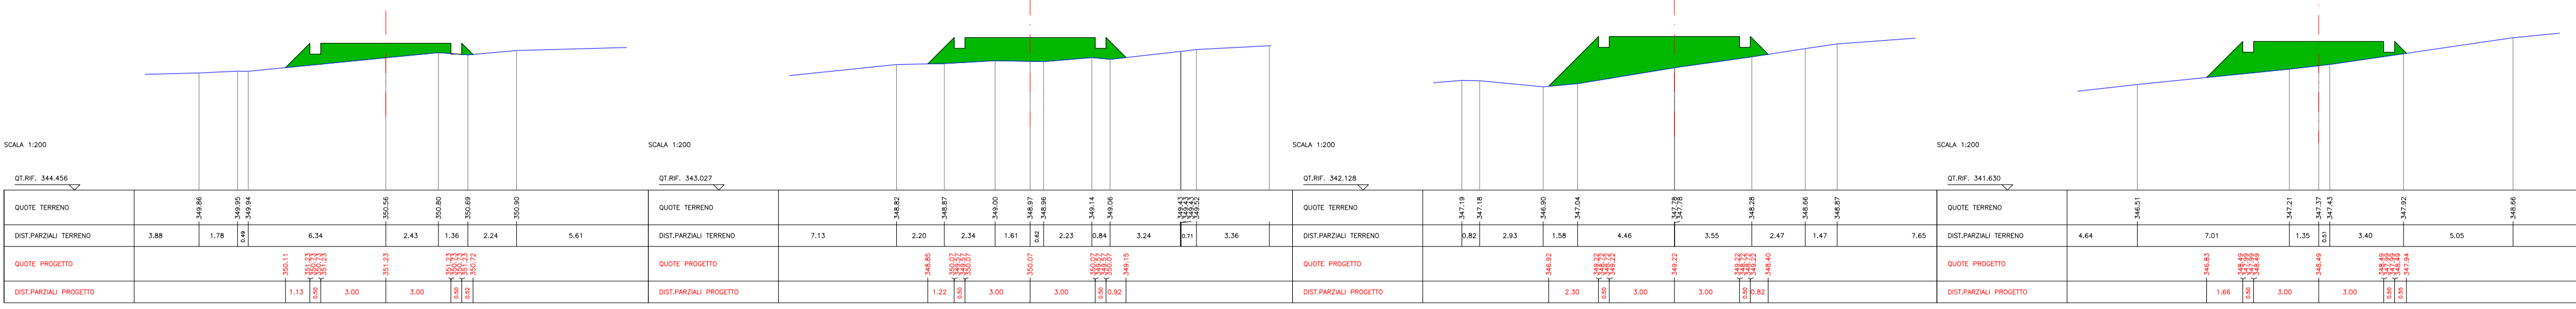


SEZIONE N. 33
 QI. PROGETTO : 348.061
 DIST.PROC. : 300.000
 DIST.PREC. : 10.611
 DIST.SUCC. : 9.389



SEZIONE N. 34
 QI. PROGETTO : 347.814
 DIST.PROC. : 270.000
 DIST.PREC. : 9.389
 DIST.SUCC. : 10.000


SEZIONE N. 35
 QI. PROGETTO : 347.882
 DIST.PROC. : 260.000
 DIST.PREC. : 10.000
 DIST.SUCC. : 10.000


SEZIONE N. 36
 QI. PROGETTO : 347.851
 DIST.PROC. : 260.000
 DIST.PREC. : 10.000
 DIST.SUCC. : 10.000

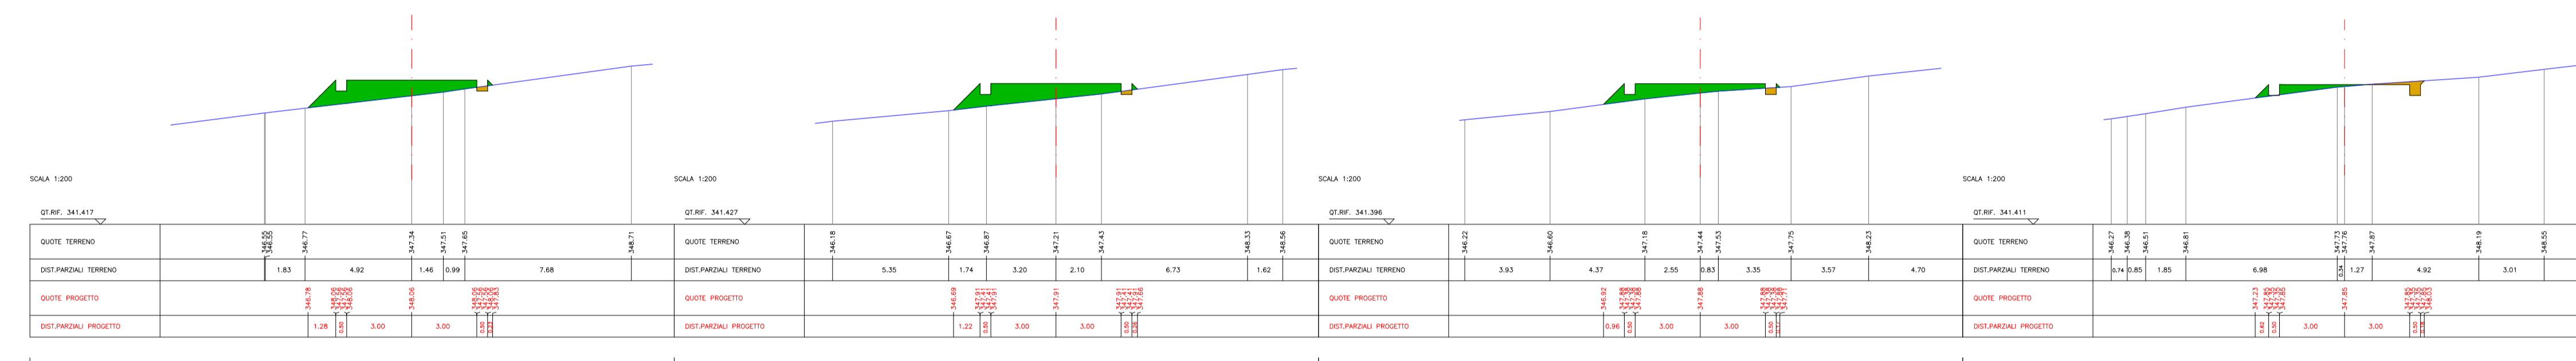


SEZIONE N. 37
 QI. PROGETTO : 347.820
 DIST.PROC. : 260.000
 DIST.PREC. : 10.000
 DIST.SUCC. : 10.000



SEZIONE N. 38
 QI. PROGETTO : 347.788
 DIST.PROC. : 270.000
 DIST.PREC. : 10.000
 DIST.SUCC. : 9.000


SEZIONE N. 39
 QI. PROGETTO : 347.760
 DIST.PROC. : 270.000
 DIST.PREC. : 9.000


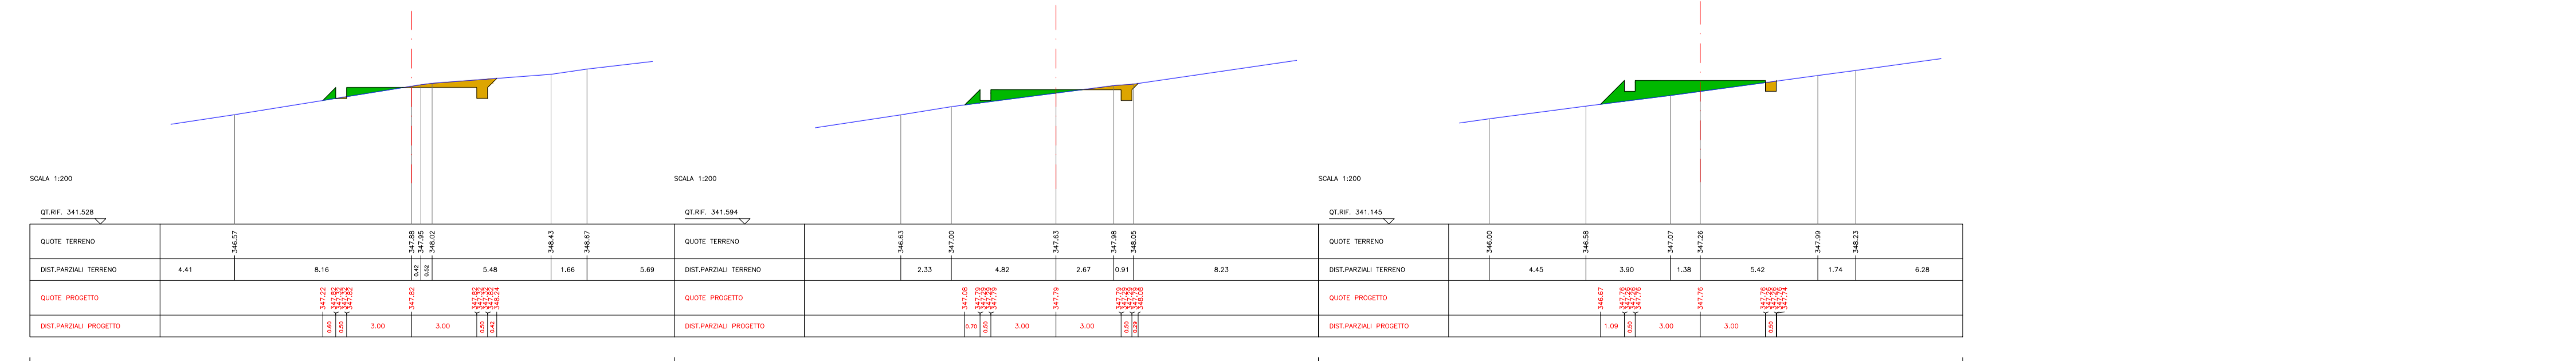

PROPRONENTE
Repower Renewable Spa
 Via Lavaredo, 44
 30174 Venezia

PROGETTAZIONE

Amministratore:
 Amm. Francesco Di Maso
 Ing. Luigi Malafarina
 Ing. Pasquale Esposito
 Ing. Nicola Galdiero

INSE Srl
 viale Michelangelo 71
 80129 - Napoli - Italia
 t 081.5797998
 tecnico@insesti.it

N° COMMESSA **1518-1534** PARCO EOLICO "GIAMBOI-BLANDANO", 24 MW + 20 MW ACCUMULO
 PARCO AGRIVOLTAICO "RACARRUME", 25 MW + 20 MW ACCUMULO
 COMUNI DI BUSETO PALIZZOLO (TP), VALDERICE (TP), ERICE (TP), TRAPANI (TP)
 PIANO TECNICO OPERE DI RETE TERNA

ELABORATO **PROFILO PLANOALTIMETRICO STRADA DI ACCESSO STAZIONE** CODICE ELABORATO **S303-PR04-D** Scale: 1:200
 TAV. 3 DI 3 Formato: A1

| | | | | | |
|------|-------------|-----------------------|----------|------------|-----------------------|
| 00 | Luglio 2023 | PRIMA EMISSIONE | INSE Srl | F. DI MASO | REPOWER RENEWABLE SPA |
| REV. | DATA | DESCRIZIONE REVISIONE | REDATTO | VERIFICA | APPROVAZIONE |

COPYRIGHT - TUTTI I DIRITTI SONO RISERVATI A NORMA DI LEGGE